



NV02
NV02_A

SEZIONE TIPO STRADA LOCALE A DESTINAZIONE PARTICOLARE (L=6,50 M)
IN RILEVATO

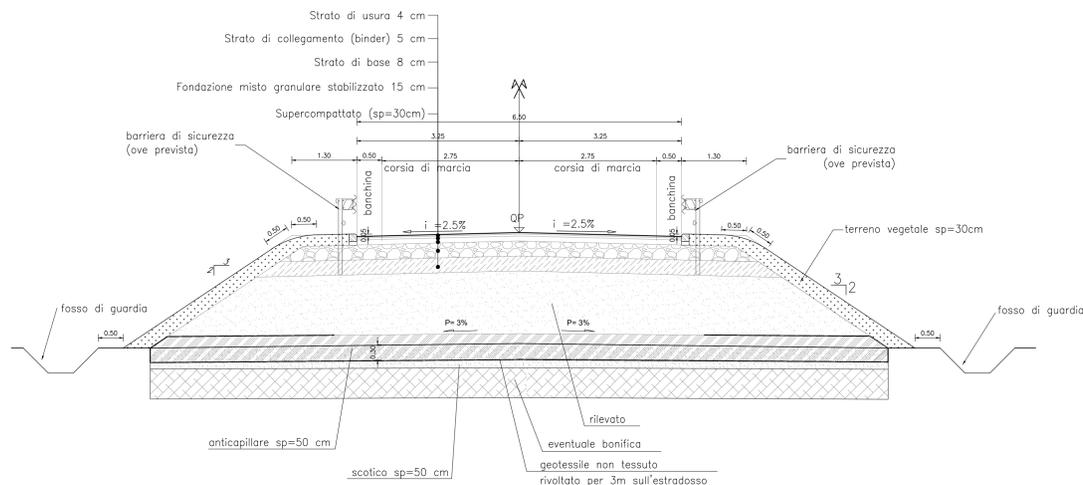


NV02_B



SEZIONE TIPO STRADA LOCALE A DESTINAZIONE PARTICOLARE (L=5,50 M)
IN RILEVATO

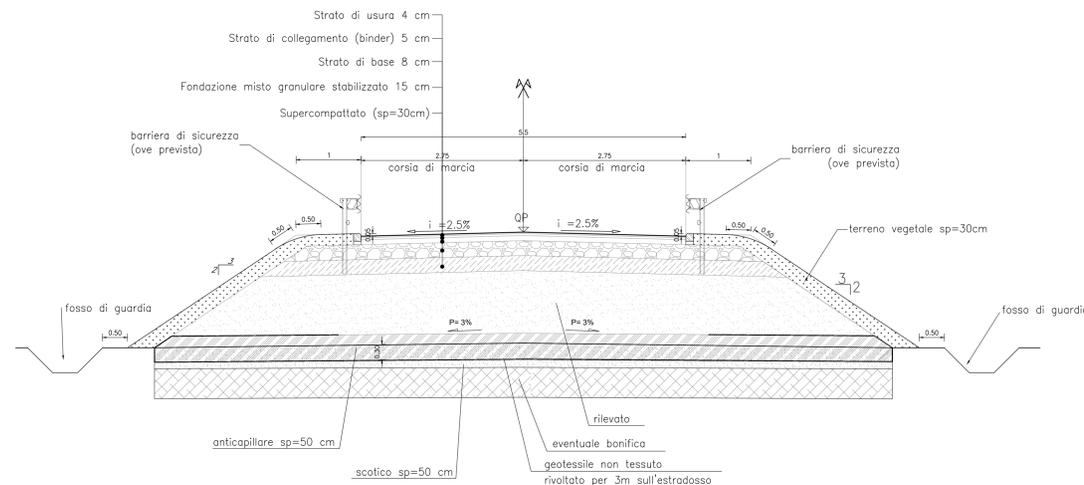

SEZIONE TIPO STRADA LOCALE A DESTINAZIONE PARTICOLARE (L=6,50m)
IN TRINCEA

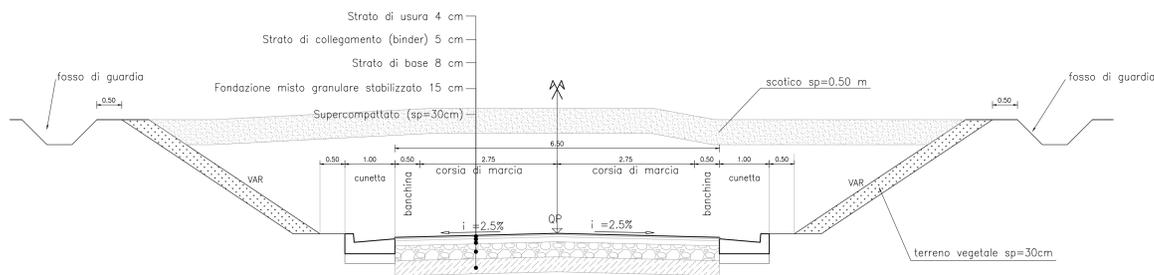


SEZIONE TIPO STRADA LOCALE A DESTINAZIONE PARTICOLARE (L=5,50m)
IN TRINCEA

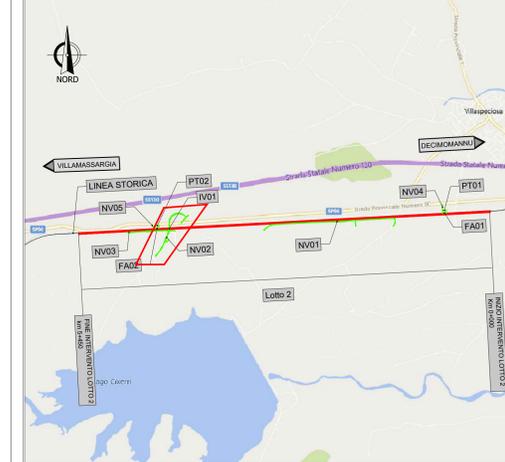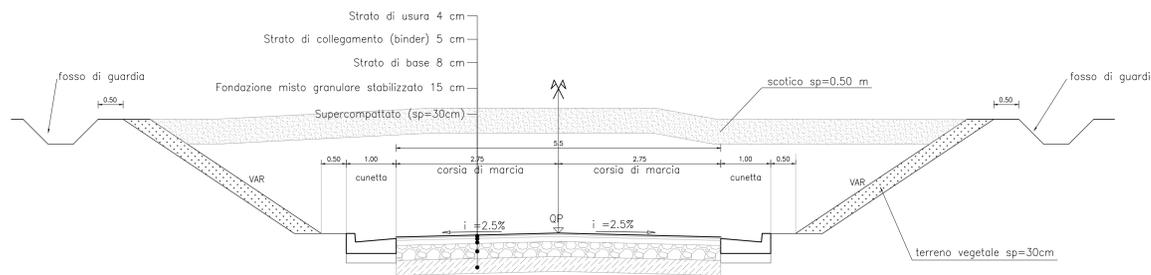

NOTE

NV02

SEZIONE TIPO STRADA LOCALE A DESTINAZIONE PARTICOLARE (L=6,50 M)
SU CAVALCAFERROVIA

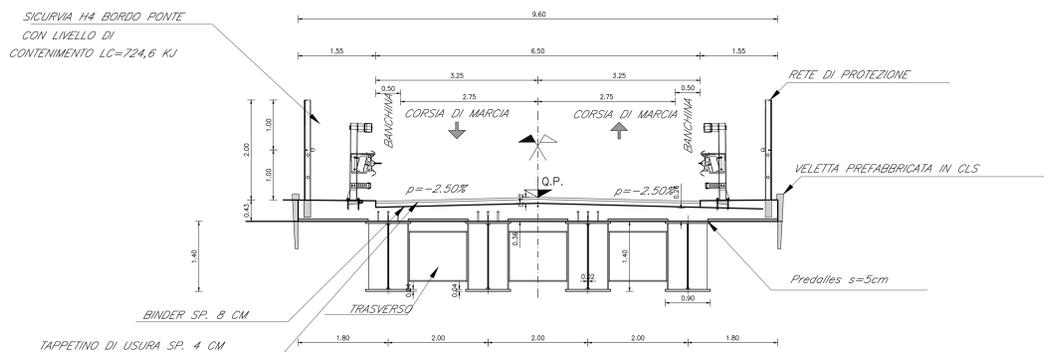

COMMITTENTE:

PROGETTAZIONE:

S.O. PROGETTAZIONE LINEE, NODI E ARMAMENTO

PROGETTO DI FATTIBILITA' TECNICA ECONOMICA DI 2° FASE

RADDOPPIO DECIMOMANNU-VILLAMASSARGIA

LOTTO 2
VIABILITA' STRADALE-NV02-NV02A-NV02B-Viabilita' di riapertura
Sezioni tipo

SCALA:
1:50

COMMESSA	LOTTO	FASE	ENTE	TIPO DOC.	OPERA/DISCIPLINA	PROGR.	REV.
RR0P	02	R	13	WB	NV0200	001	A

Revis.	Descrizione	Redatto	Data	Verificato	Data	Approvato	Data	Autorizzato	Data
A	Emissione esecutiva	A.Poli	Mar 2023	A.Moret	Mar 2023	T.Pacetti	Mar 2023	Ing. V. Conforti	Mar 2023