




PILE DA 1 A 5. SEZIONE B-B TRASVERSALE
SCALA 1:50

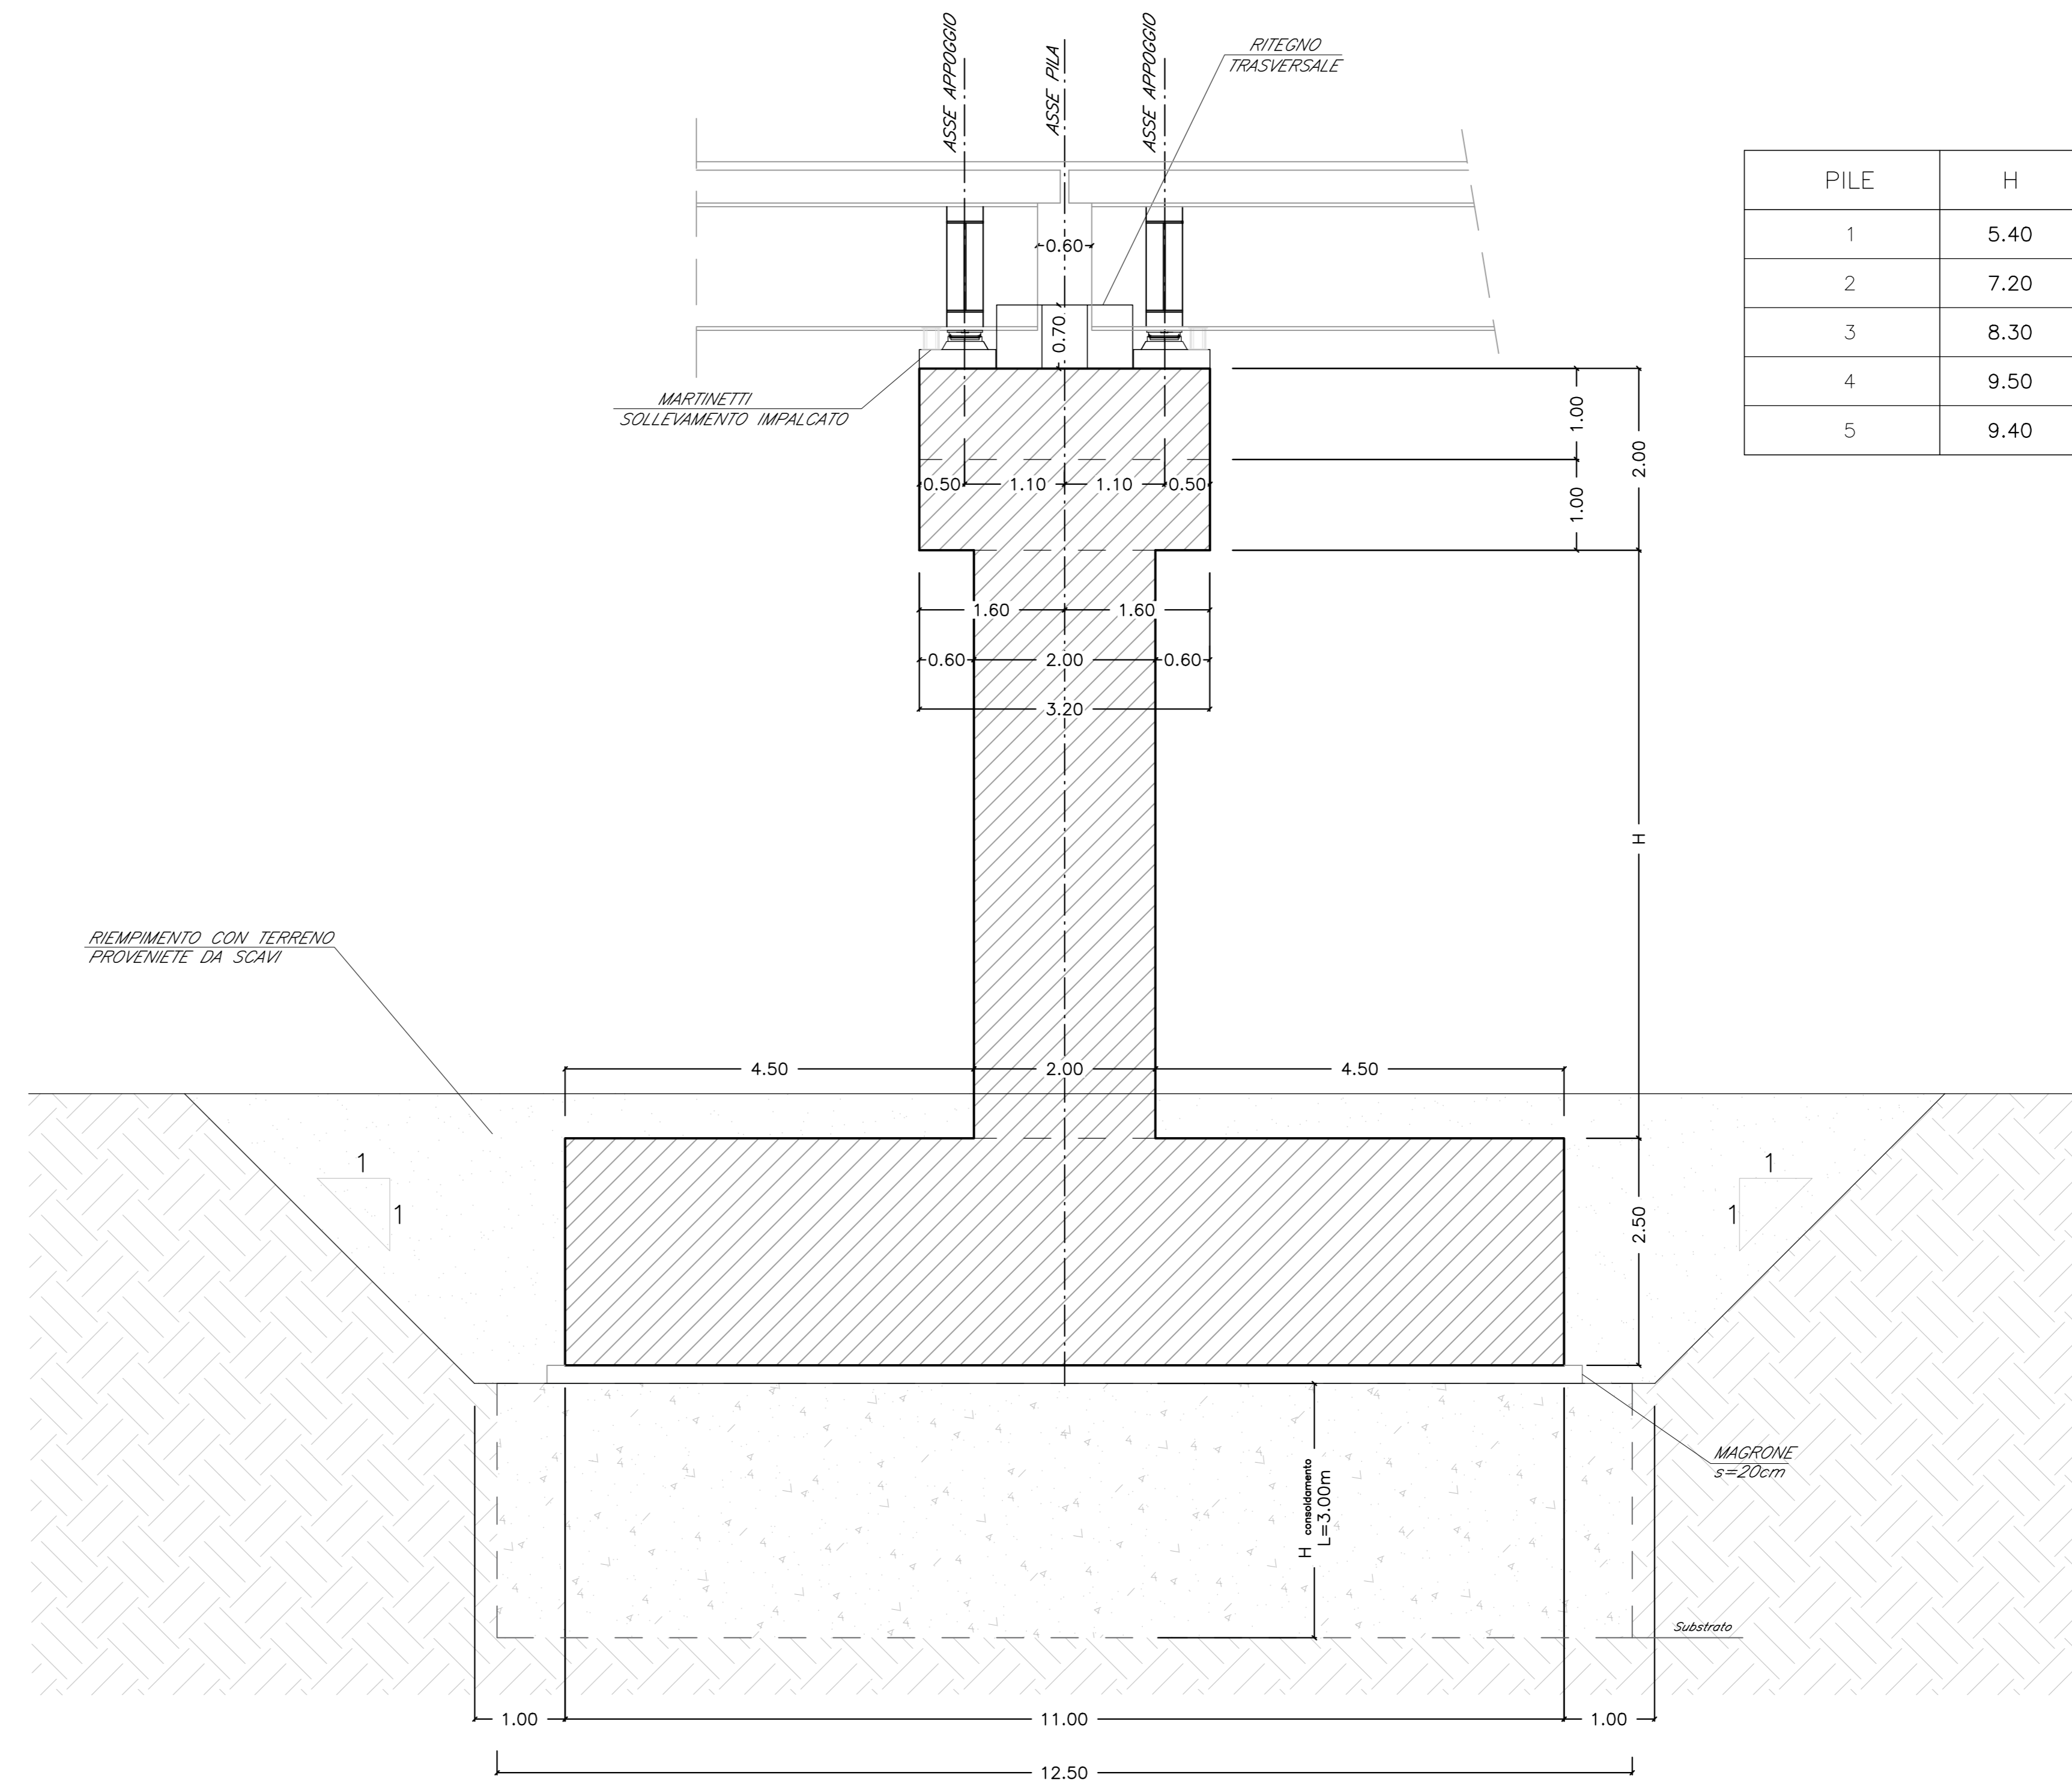


PILE DA 1 A 5. SEZIONE A-A LONGITUDINALE
SCALA 1:50

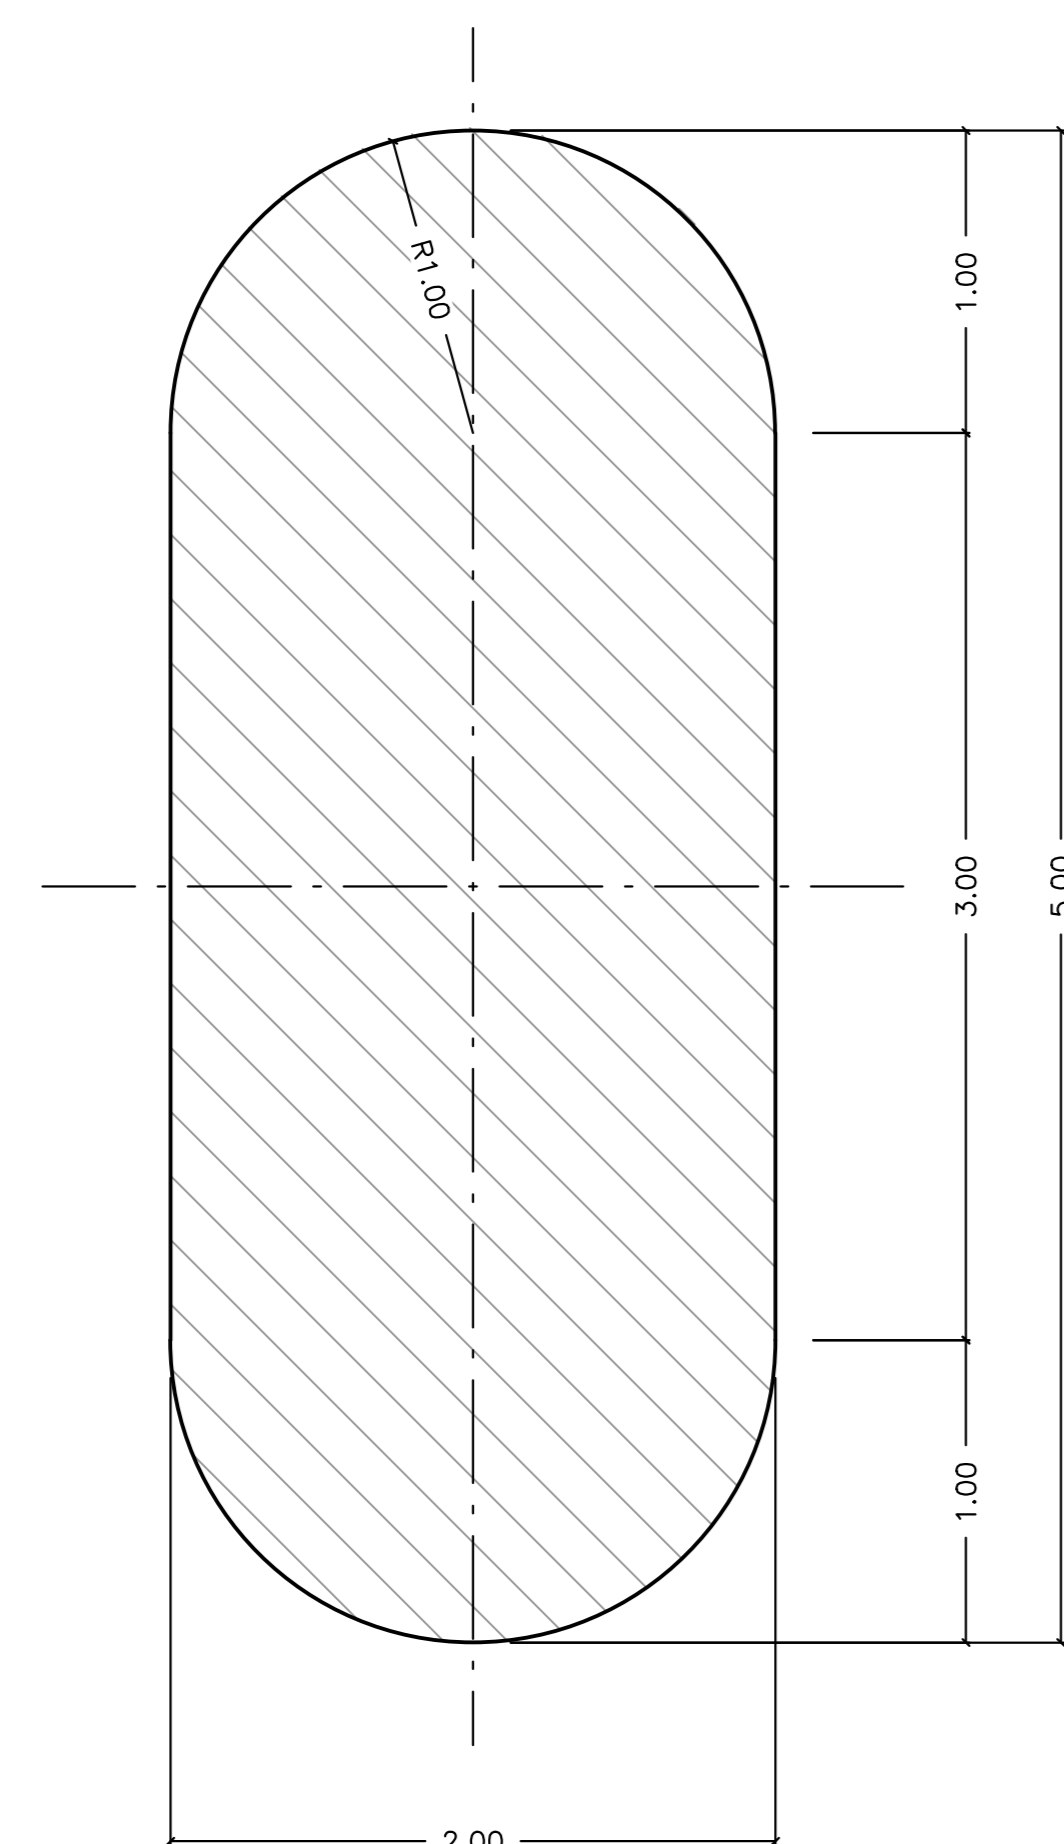

PILA. SEZIONE TRASVERSALE
SCALA 1:25

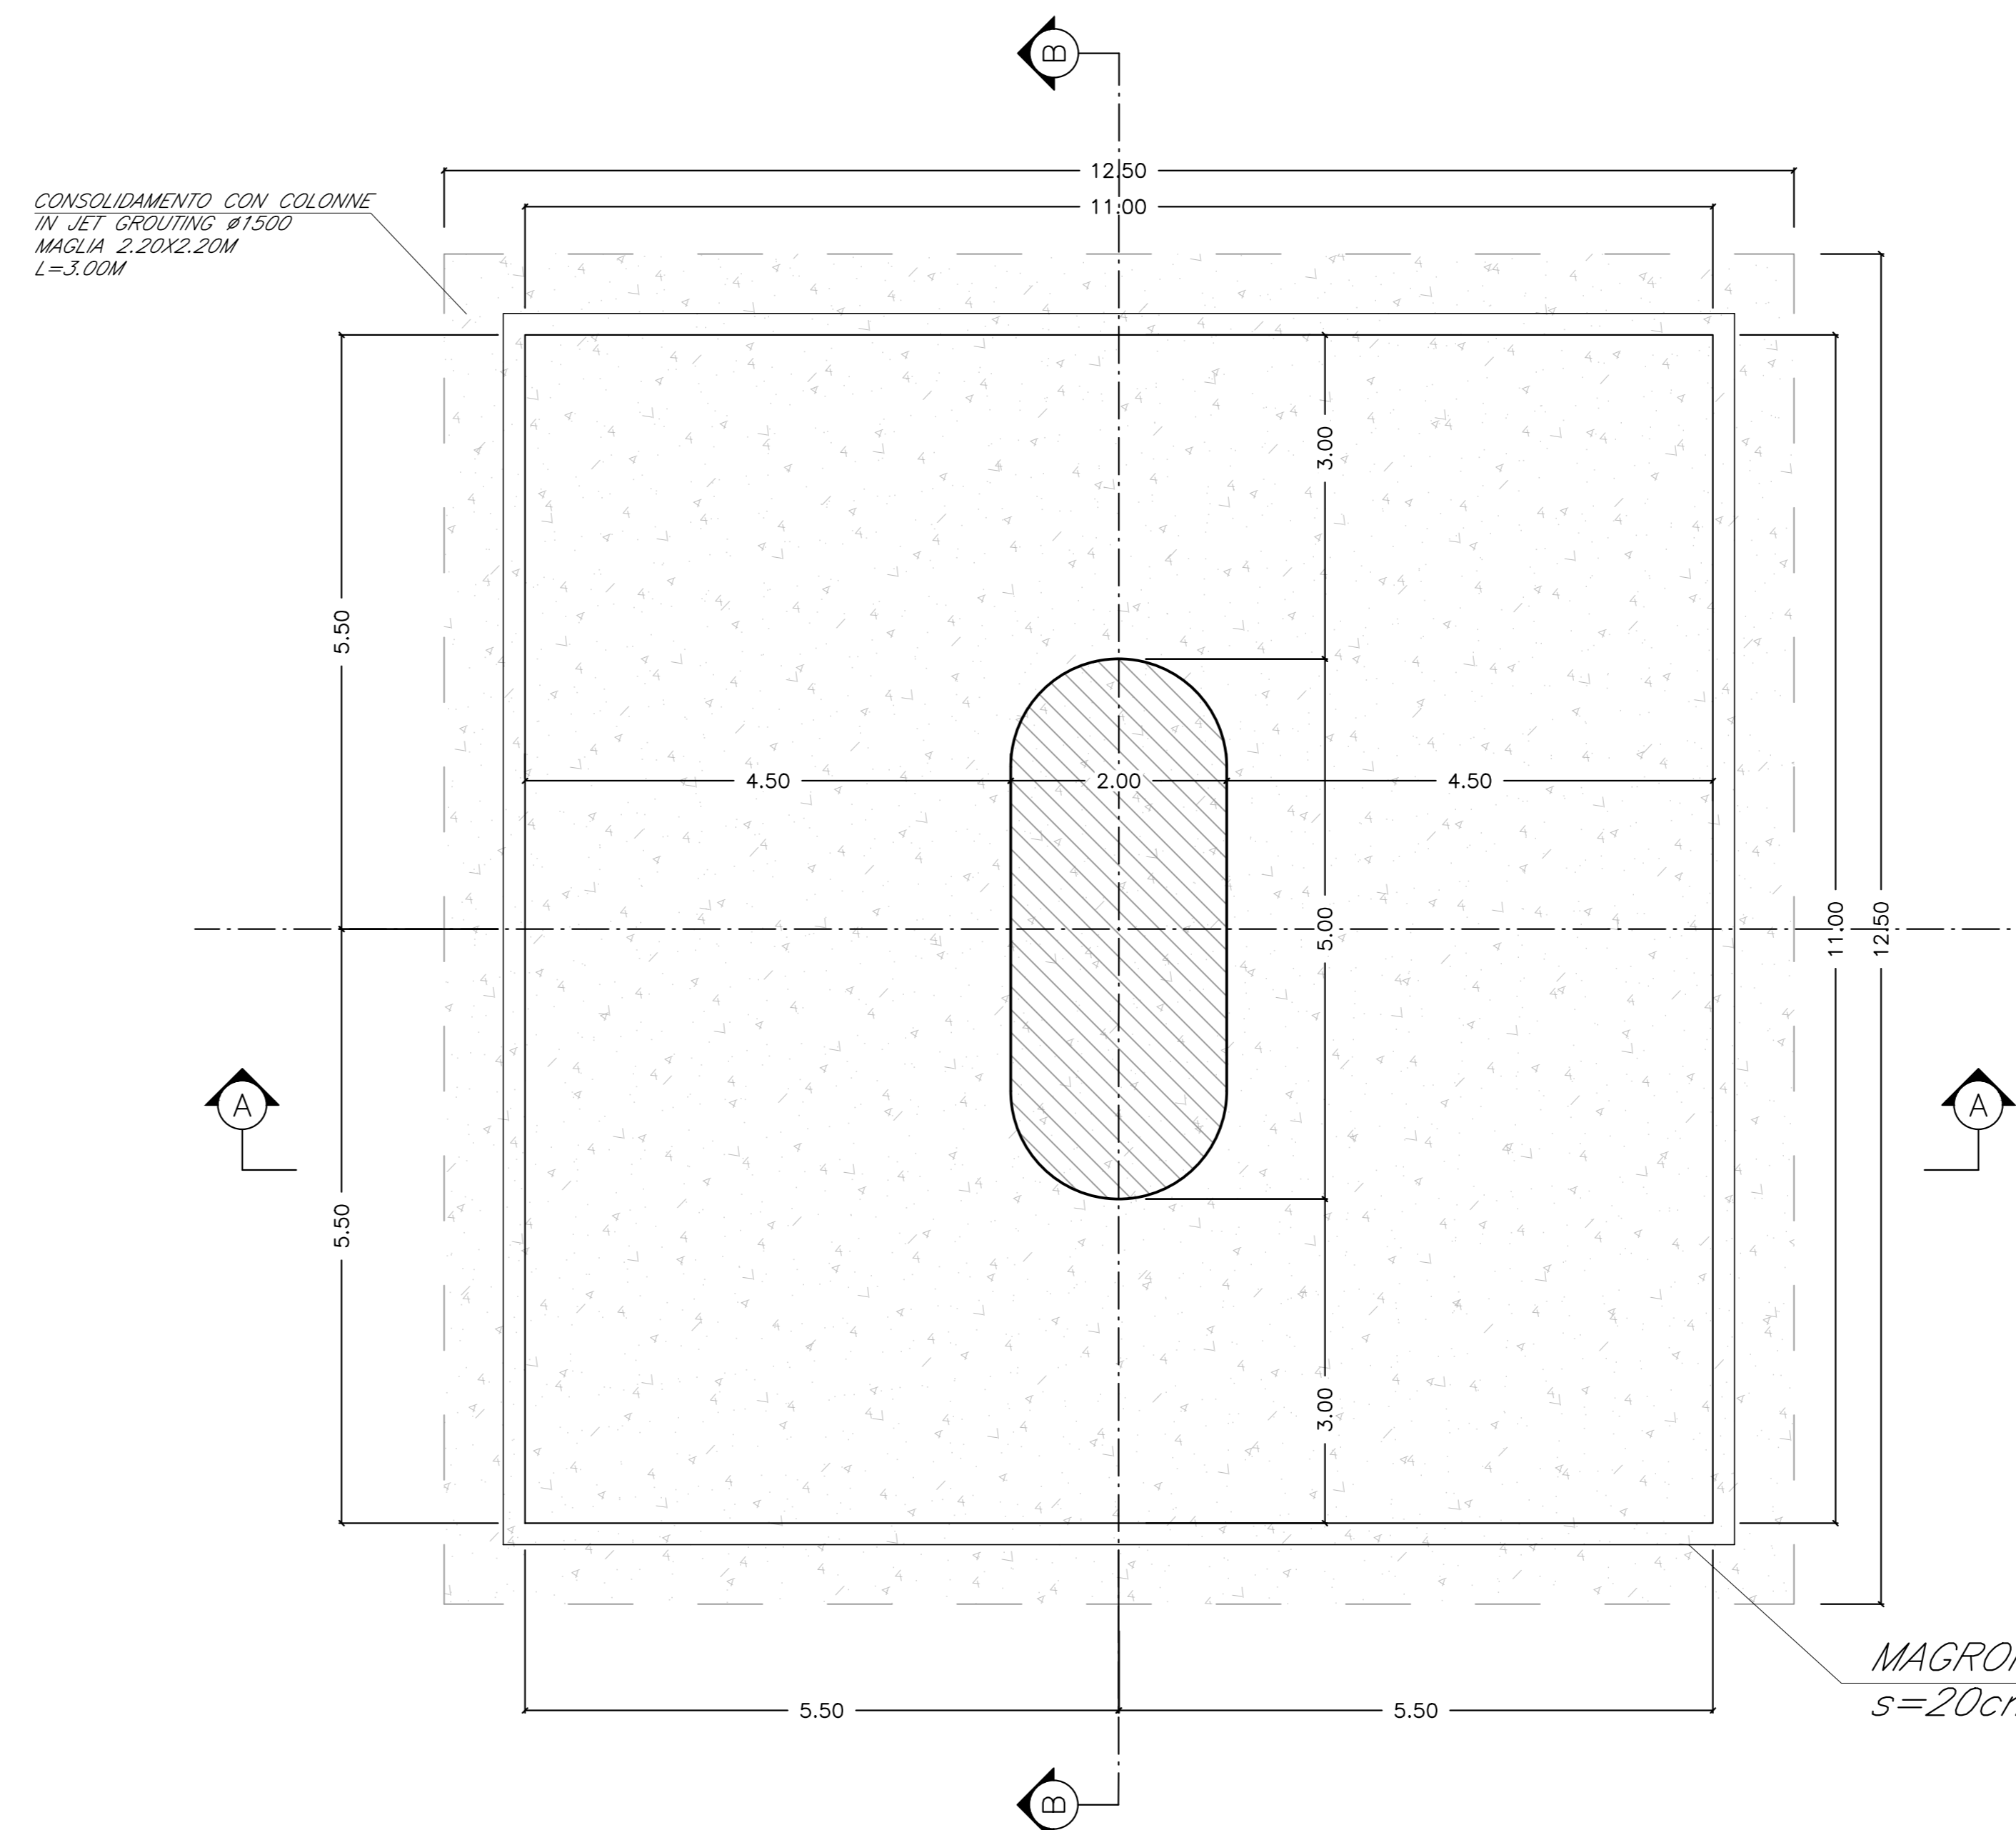

PILE DA 1 A 5. PIANTA FONDAZIONE
SCALA 1:50

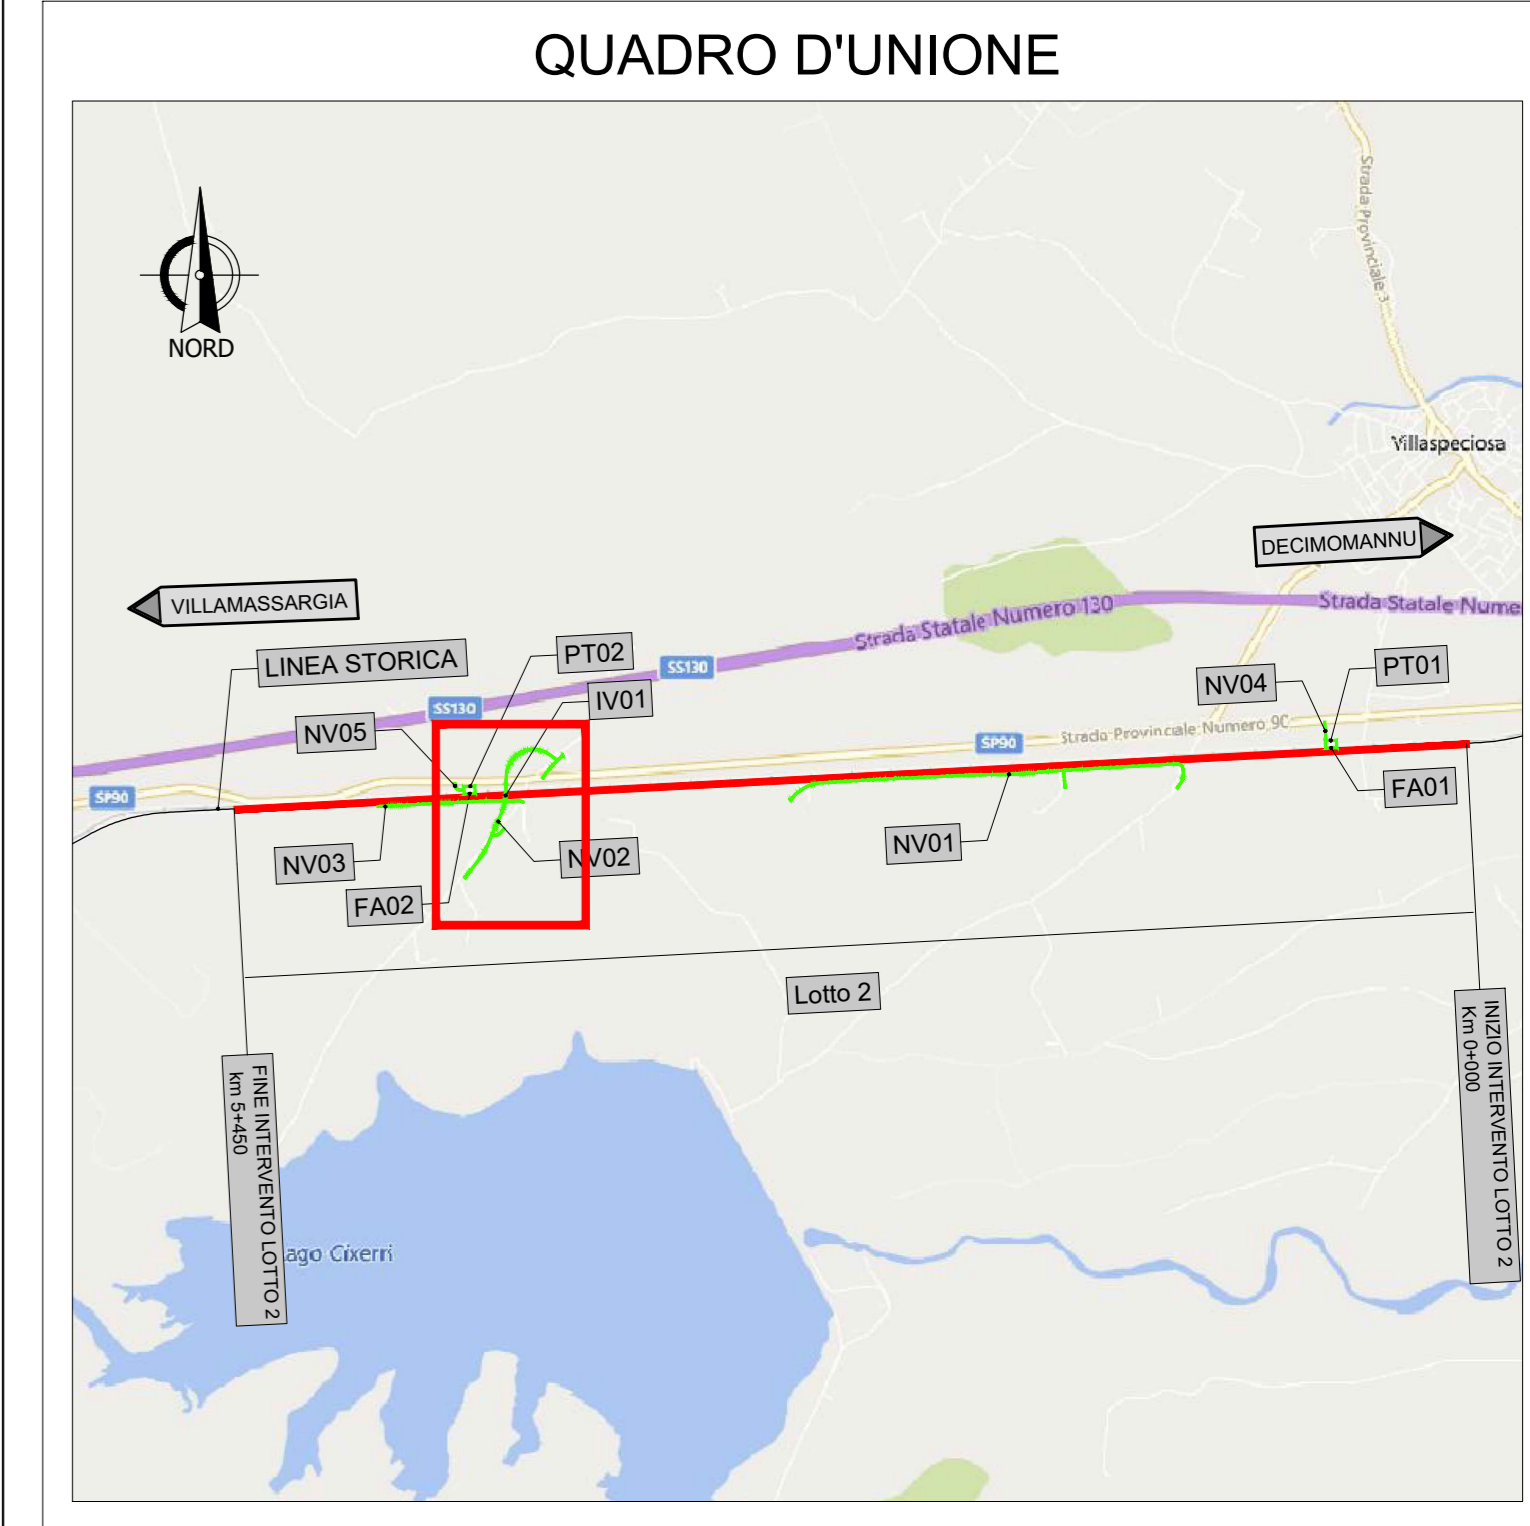

COMMITTENTE:
RFI
RETE FERROVIARIA ITALIANA
GRUPPO FERROVIE DELLO STATO ITALIANE

PROGETTAZIONE:
ITALFERR
GRUPPO FERROVIE DELLO STATO

S.O. COORDINAMENTO DI SISTEMA E PFTE

PROGETTO DI FATTIBILITA' TECNICA ECONOMICA DI 2° FASE

RADDOPPIO DECIMOMANNU-VILLAMASSARGIA

LOTTO 2
CAVALCAFERROVIA - ELABORATI GENERALI
CARPENTERIA PILA TIPO - TAV 1

SCALA:
VARIE

COMMESSA LOTTO FASE ENTE TIPO DOC. OPERA/DISCIPLINA Progr. REV.

RR0P 02 R 14 BB IM0000 001 A

Revis.	Descrizione	Redatto	Data	Verificato	Data	Approvato	Data	Autorizzato	Data
A	Emissione esecutiva	CFC	Mar. 2023	F. Mingrone	Mar. 2023	T. Paselli	Mar. 2023	G. Ingrosso	Mar. 2023