Firmato digitalmente da: Dario Tiberti
Data: 15/07/2023 09:00:02

IMPALCATO DA PILA P5 A SPALLA B

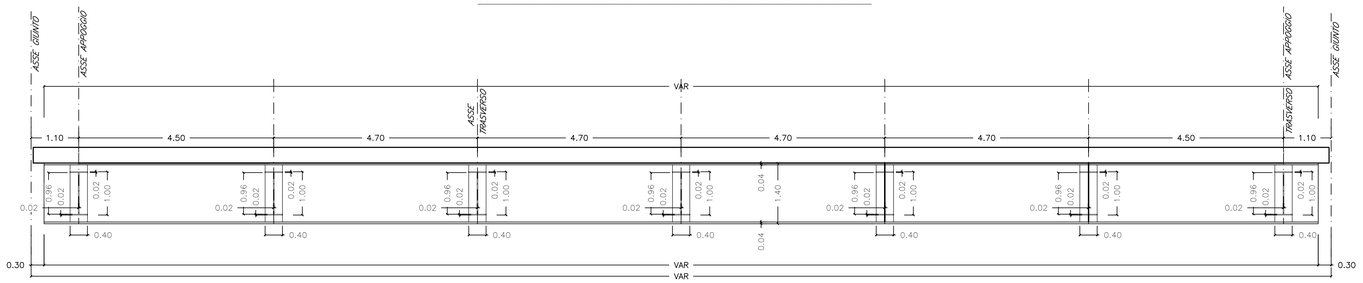

SEZIONE LONGITUDINALE
SCALA 1:50

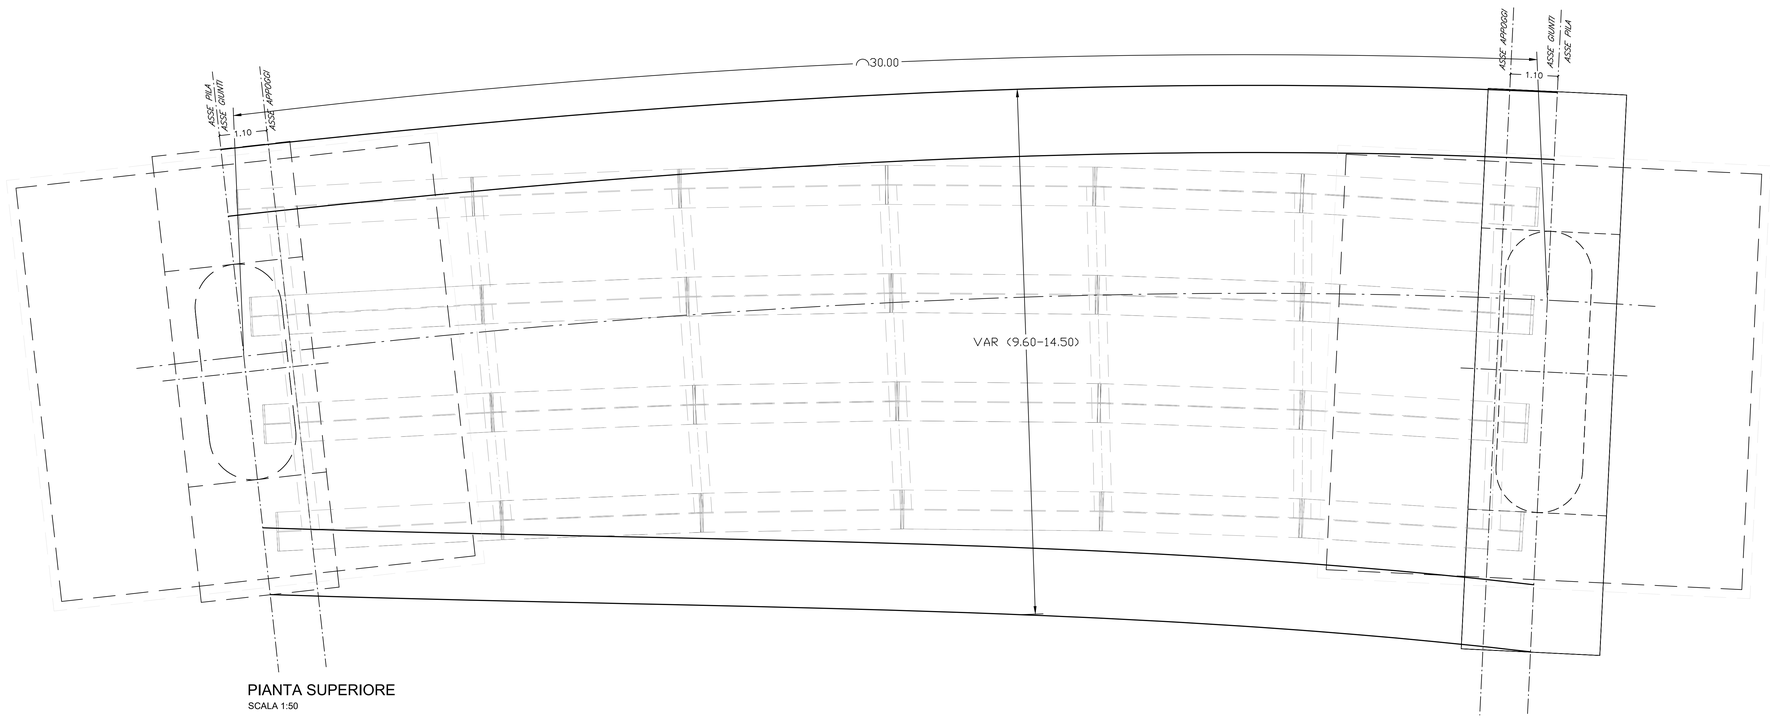

PIANTA SUPERIORE
SCALA 1:50

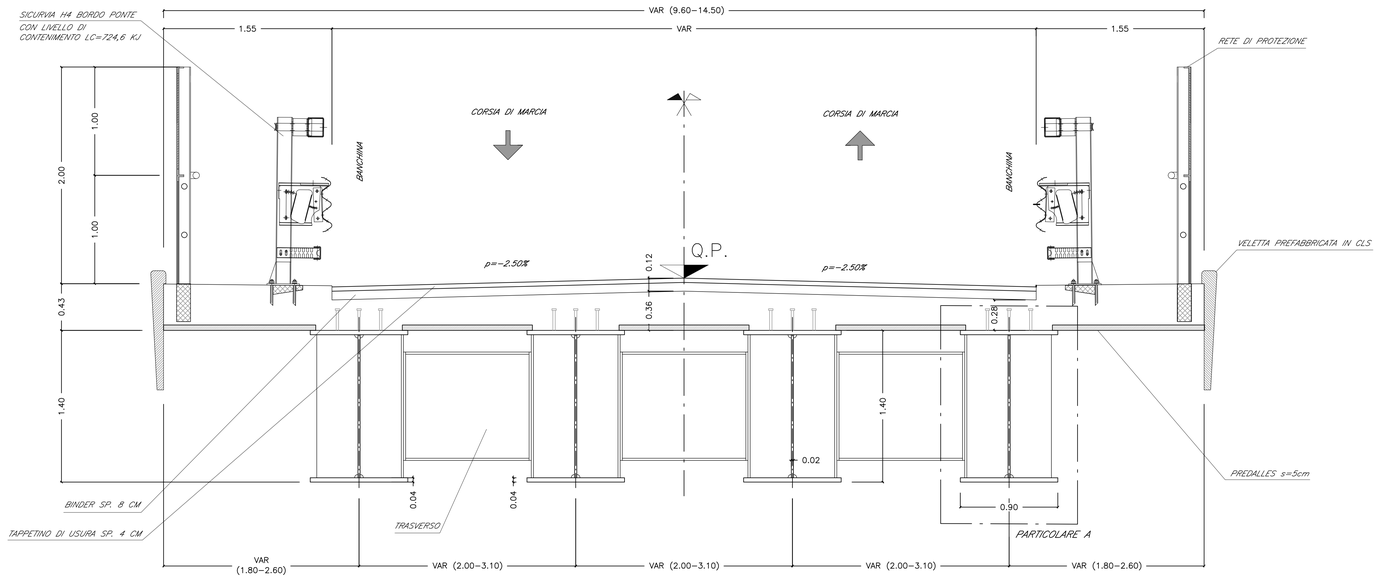

SEZIONE TRANSVERSALE IMPALCATO
SCALA 1:20

PARTICOLARE A

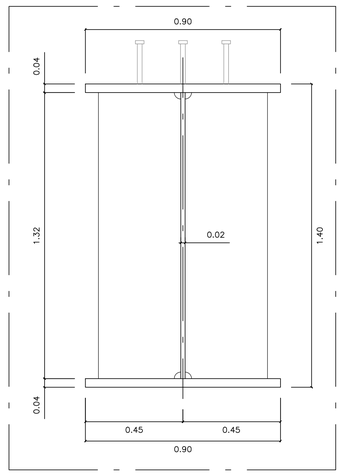

QUADRO D'UNIONE

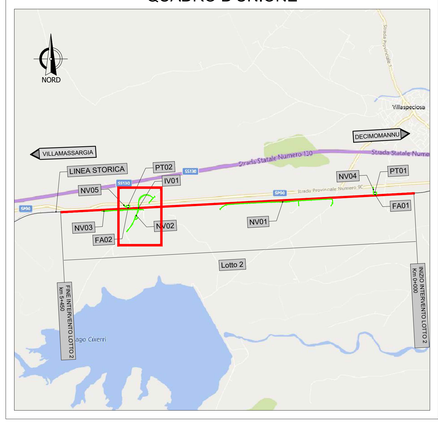

COMMITTENTE:

RFI RETE FERROVIARIA ITALIANA
GRUPPO FERROVIE DELLO STATO ITALIANE

PROGETTAZIONE:

ITALFERR
GRUPPO FERROVIE DELLO STATO

S.O. COORNIMAMENTO DI SISTEMA E PFTE

PROGETTO DI FATTIBILITA' TECNICA ECONOMICA DI 2° FASE

RADDOPPIO DECIMOMANNU-VILLAMASSARGIA

LOTTO 2
CAVALCAFERROVIA - ELABORATI GENERALI
IMPALCATO STRADALE - TAV 2

SCALA : VARIE

COMMESSA	LOTTO	FASE	ENTE	TIPO DOC.	OPERA/DISCIPLINA	PROGR.	REV.
RR0P	02	R	14	BZ	IV0000	002	A

Revis.	Descrizione	Redatto	Data	Verificato	Data	Approvato	Data	Autorizzato Data
A	Emissione esecutiva	CFC	Mar. 2023	F. Mingrone	Mar. 2023	T.Paoletti	Mar. 2023	G. Ingrosso Mar. 2023

File : RR0P02R14BZIV0000002A.dwg | n. Elab. :