


PIANTA IMPALCATO
SCALA 1:500

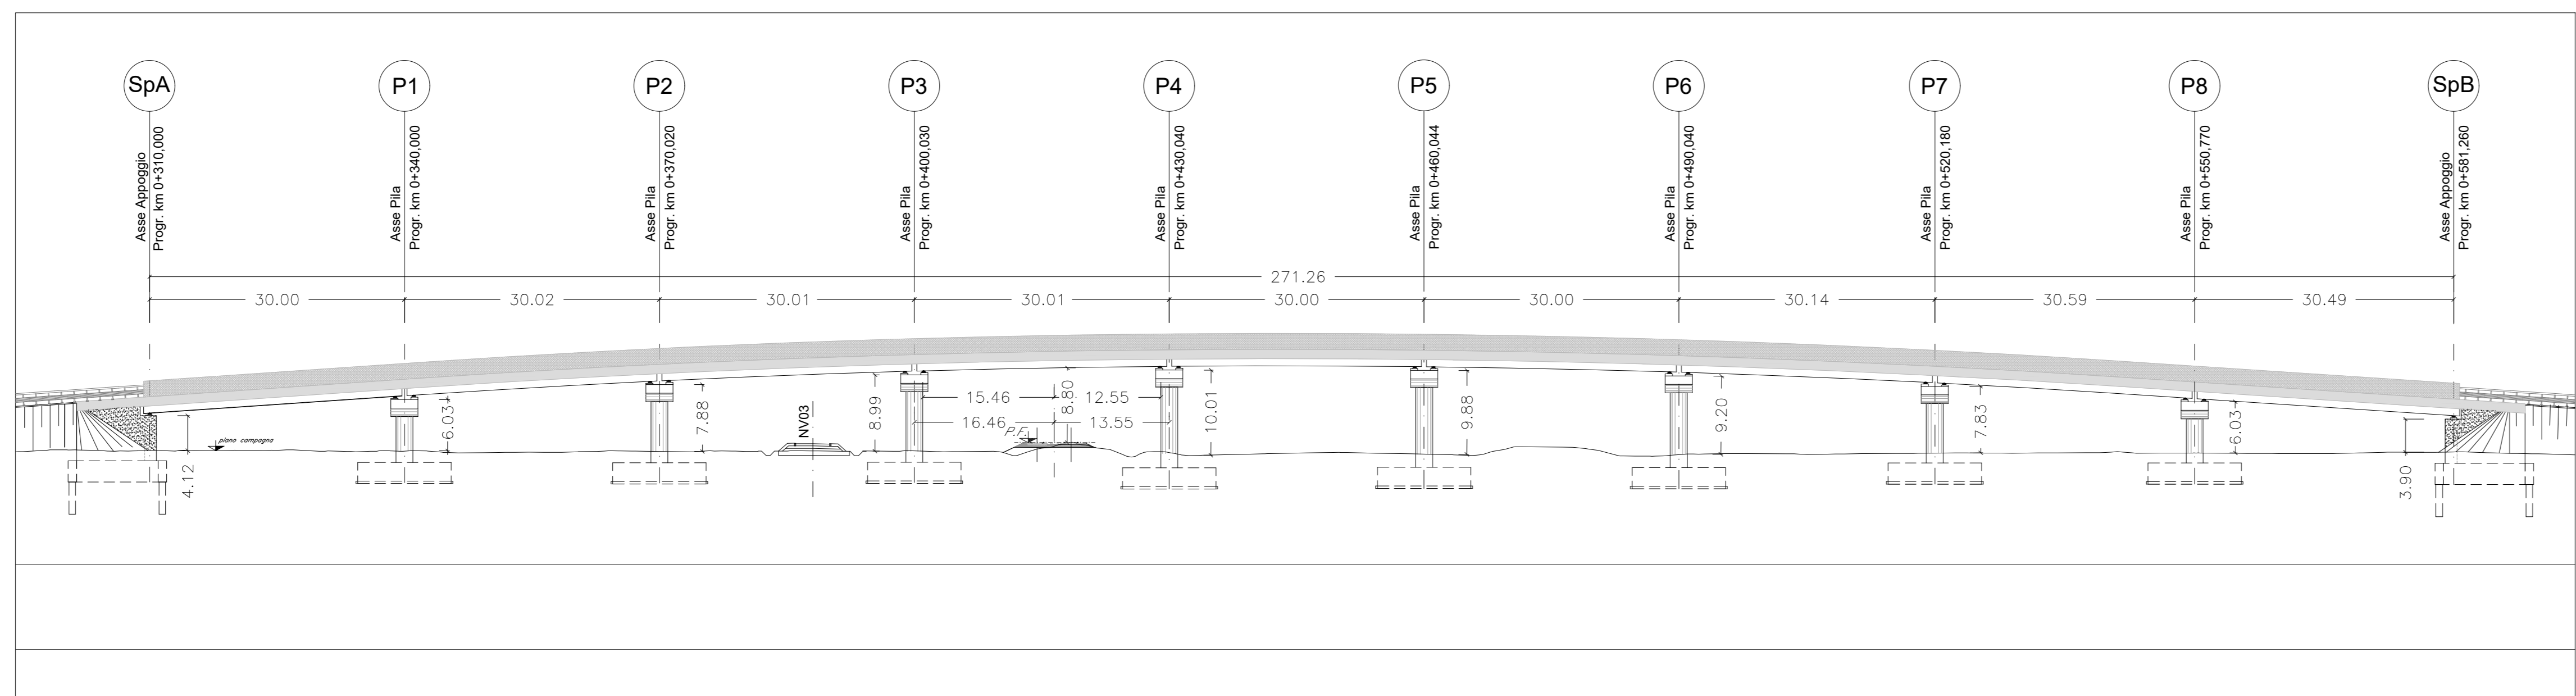

PROSPETTO
SCALA 1:500

COMMITTENTE:

RFI
 RETE FERROVIARIA ITALIANA
 GRUPPO FERROVIE DELLO STATO ITALIANE

PROGETTAZIONE:

ITAFERR
 GRUPPO FERROVIE DELLO STATO

S.O. COORDINAMENTO DI SISTEMA E PFTE

PROGETTO DI FATTIBILITA' TECNICA ECONOMICA DI 2° FASE

RADDOPPIO DECIMOMANNU-VILLAMASSARGIA
 LOTTO 2
 CAVALCAFERROVIA IV01
 PIANTE IMPALCATO E PROSPETTO

SCALA:
1:500

COMMESSA LOTTO FASE ENTE TIPO DOC. OPERA/DISCIPLINA Progr. REV.
RR0P 02 R 14 PZ IV0100 002 A

Revis.	Descrizione	Redatto	Data	Verificato	Data	Approvato	Data	Autorizzato	Data
A	Emissione esecutiva	CFC	Mar. 2023	F. Mingone	Mar. 2023	T. Paselli	Mar. 2023	G. Ingrassia	Mar. 2023