

- LEGENDA**
- Progetto ferroviario
 - Demolizioni
 - Opere connesse
 - Aree di cantiere


Vincoli e tutele
Beni paesaggistici ai sensi della Parte III del D.lgs. 42/2004 s.m.i
Aree tutelate per legge (ex art. 142 del D.Lgs. 42/2004 e s.m.i)

- b) i territori contermini ai laghi compresi in una fascia della profondità di 300 metri dalla linea di battigia
- c) fiumi, torrenti, corsi d'acqua e le relative sponde o piedi degli argini per una fascia di 150 metri ciascuna

- Risorse vegetazionali**
- Boschi di latifoglie
 - Cespuglieti ed arbusteti
 - Aree a pascolo naturale
 - Aree a vegetazione sclerofilla
 - Aree a ricolonizzazione naturale

Misure ed interventi per prevenire, ridurre e mitigare i potenziali effetti negativi

- Opere a verde

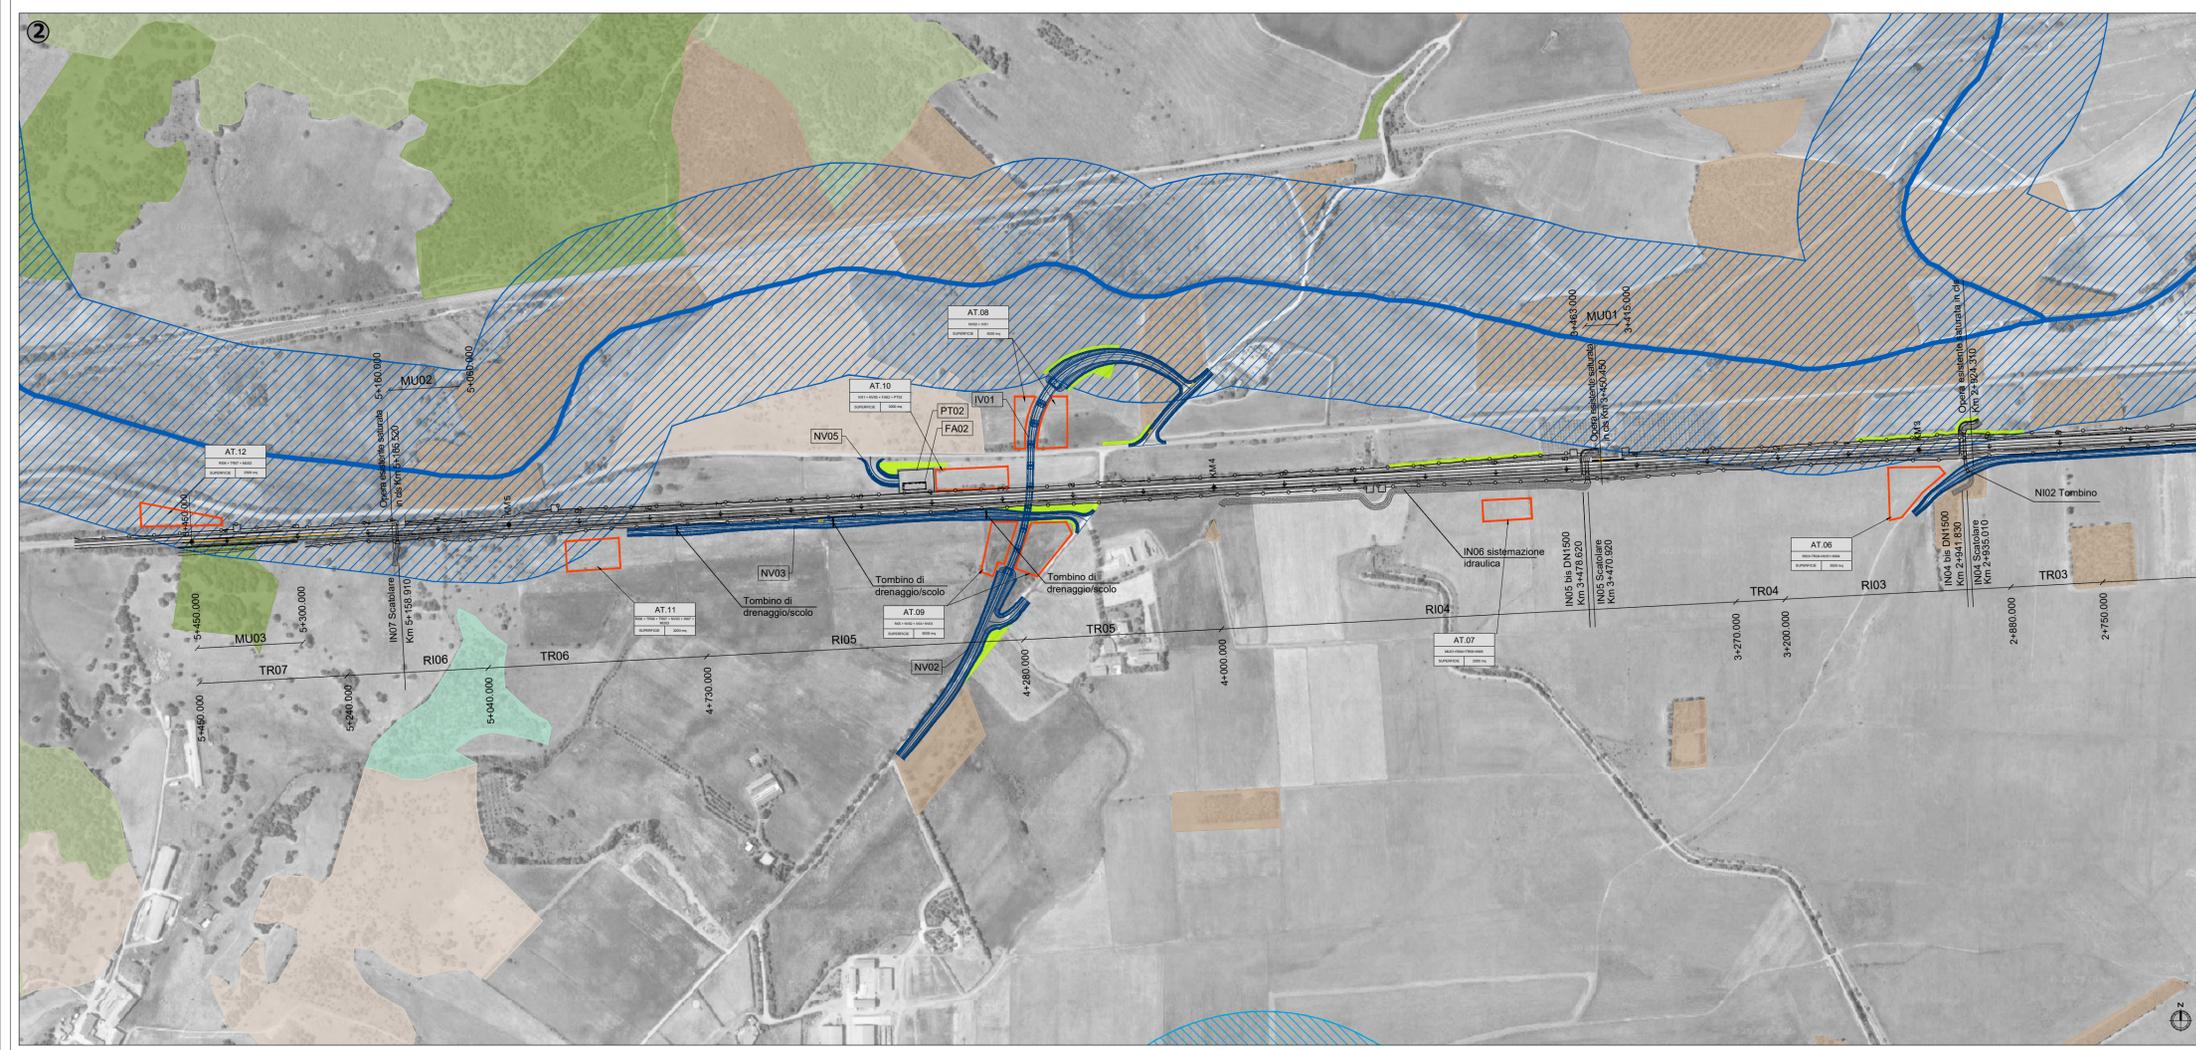

COMMITTENTE:

RFI
 RETE FERROVIARIA ITALIANA
 GRUPPO FERROVIE DELLO STATO ITALIANE

PROGETTAZIONE:

ITALFERR
 GRUPPO FERROVIE DELLO STATO

U.O. ARCHITETTURA, AMBIENTE E TERRITORIO
 S.O. AMBIENTE

PROGETTO DI FATTIBILITA' TECNICA ECONOMICA DI 2° FASE

RADDOPPIO DECIMOMANNU-VILLAMASSARGIA
 LOTTO 2

VERIFICA DI COMPATIBILITA' PAESAGGISTICA
 Carta di sintesi e localizzazione misure di mitigazione

SCALA :
 1:5.000

COMMESSA LOTTO FASE ENTE TIPO DOC. OPERA/DISCIPLINA PROGR. REV.

RR0P 02 R 22 N5 IM0002 003 A

Revis.	Descrizione	Redatto	Data	Verificato	Data	Approvato	Data	Autorizzato	Data
A	Emissione esecutiva	F.Massani	Marzo 2023	T.Capitani G.Dajelli	Marzo 2023	T.Paoletti	Marzo 2023	C. Ercolani	Marzo 2023