

- LEGENDA**
- Progetto ferroviario
 - Demolizioni
 - Opere connesse
 - Aree di cantiere

Vincoli e tutele
Beni paesaggistici ai sensi della Parte III del D.lgs. 42/2004 s.m.i
Aree tutelate per legge (ex art. 142 del D.Lgs. 42/2004 e s.m.i)

- b) i territori contermini ai laghi compresi in una fascia della profondità di 300 metri dalla linea di battigia
- c) fiumi, torrenti, corsi d'acqua e le relative sponde o piedi degli argini per una fascia di 150 metri ciascuna

Emergenze naturalistiche
Rete ecologica

- Stepping stones potenziali
- Ricettori acustici residenziali compresi entro la fascia di 300 m. per lato dal binario esterno
- Ricettori acustici non residenziali compresi entro la fascia di 300 m. per lato dal binario esterno
- Ruderì


Misure ed interventi per prevenire, ridurre e mitigare i potenziali effetti negativi
Misure ed interventi in fase di cantiere*

- Ripristino stato dei luoghi
- Barriere anti rumore

Misure ed interventi in fase di esercizio

- Opere a verde

NI: Le risorse rappresentate nel presente elaborato costituiscono una sintesi espressamente riferita al patrimonio vegetazionale, paesaggistico e culturale. * La puntuale rappresentazione grafica delle misure ed interventi di mitigazione riportati nel presente elaborato, nonché di quelli concernenti le barriere antirumore mobili di avanzamento lavori e la bagnatura e spazzolatura delle viabilità di cantiere è riportata nell'elaborato "Planimetria degli interventi di mitigazione" allegato al Progetto ambientale della cantierizzazione.

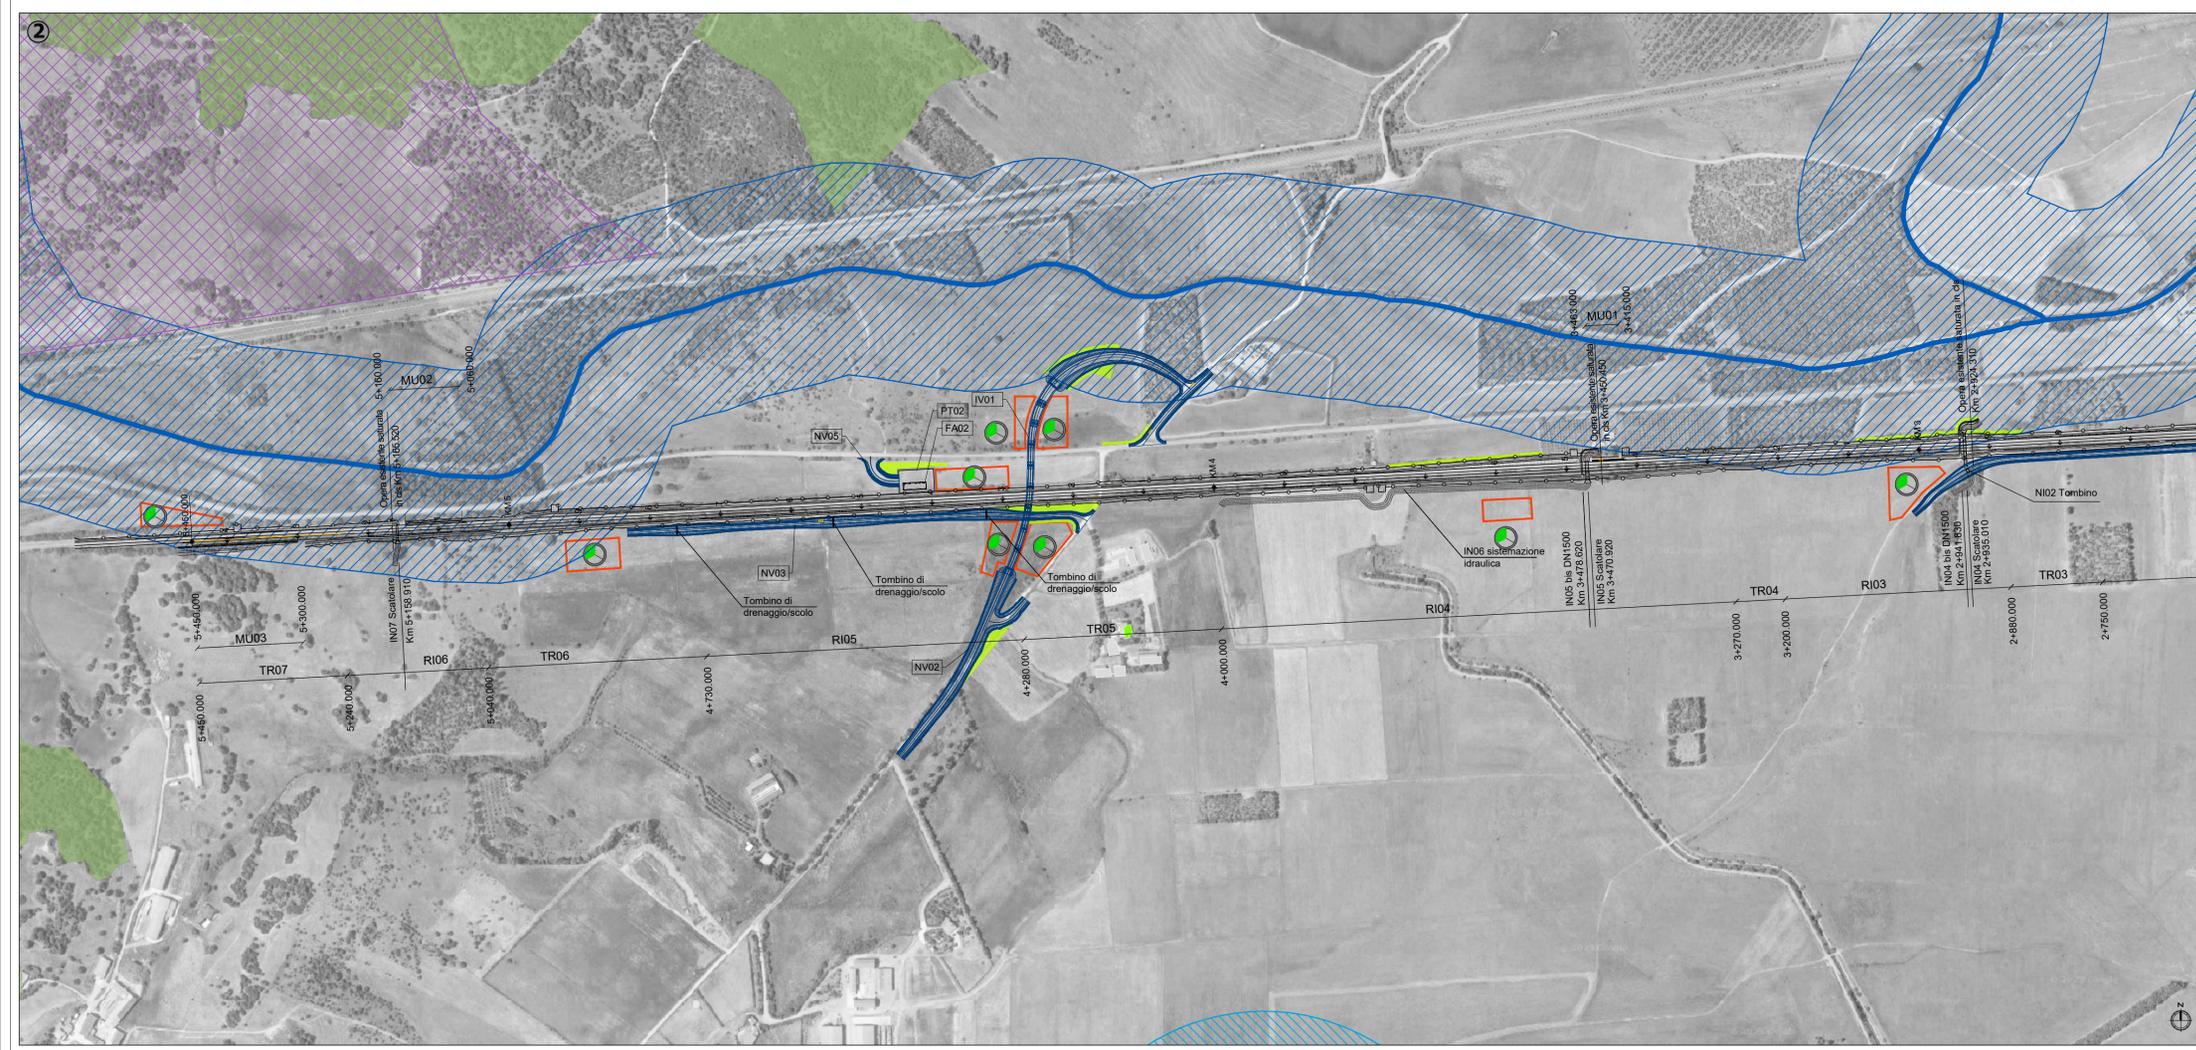

COMMITTENTE:

PROGETTAZIONE:

U.O. ARCHITETTURA, AMBIENTE E TERRITORIO
 S.O. AMBIENTE

PROGETTO DI FATTIBILITA' TECNICA ECONOMICA DI 2° FASE

RADDOPPIO DECIMOMANNU-VILLAMASSARGIA
 LOTTO 2

STUDIO DI IMPATTO AMBIENTALE
 Carta di sintesi degli aspetti ambientali

SCALA :
 1:5.000

COMMESSA	LOTTO	FASE	ENTE	TIPO DOC.	OPERA/DISCIPLINA	PROGR.	REV.
RR0P	02	R	22	N5	SA0001	008	A

Revis.	Descrizione	Redatto	Data	Verificato	Data	Approvato	Data	Autorizzato	Data
A	Emissione esecutiva	F. Massari	Marzo 2023	T. Capitani	Marzo 2023	T. Padellani	Marzo 2023	C. Ercolani	Marzo 2023

File : RR0P02RNSA0001008A.dwg n. Elab. :