

**LEGENDA**

- Progetto ferroviario
- Demolizioni
- Opere connesse

**Piano Urbanistico Comunale di Villaspesiosa**

- Ambito urbano
- Zone D (artigianali, industriali, commerciali)
- Piano per gli Insediamenti Produttivi comunale (PIP)
- Zone H (Salvaguardia) H.4 "San Giovanni"
- Hf Alvei, lago e fasce di pertinenza idraulica (art. 96, lett. f, R.D. 523/1904)
- Zone "E" (agricole)
  - E2 Aree di primaria importanza per la funzione agricola produttiva
  - E3c Aree per usi agricoli/produttivi diversi
  - E5 Aree marginali per l'attività agricola
    - E5a Aree a marginalità moderata
    - E5b Aree a marginalità elevata
    - E5c Aree a marginalità elevata

**Piano Urbanistico Comunale di Siliqua**

- H - Hv - Rispetto viario
- E2 - Agricola principale
- E5f - Agricola-ambientale forestale
- Limite di efficacia vincolante del P.T.P.


**VIABILITÀ**

- Tracciati preferenziali per la viabilità ciclabile di collegamento territoriale

**ALTRI SIMBOLI**

- Confine comunale (da CTR)

Fonte: Comune di Villaspesiosa, Piano Urbanistico Comunale - Variante Generale approvato con Delibera Giunta Comunale n. 56 del 09/08/2016 - Elaborato F.2 Zonizzazione territoriale; Comune di Siliqua, Piano Urbanistico Comunale approvato con Delibera Giunta Comunale n. 3 del 17/04/2003 - Tavole 12 e 13 Zonizzazione del territorio comunale

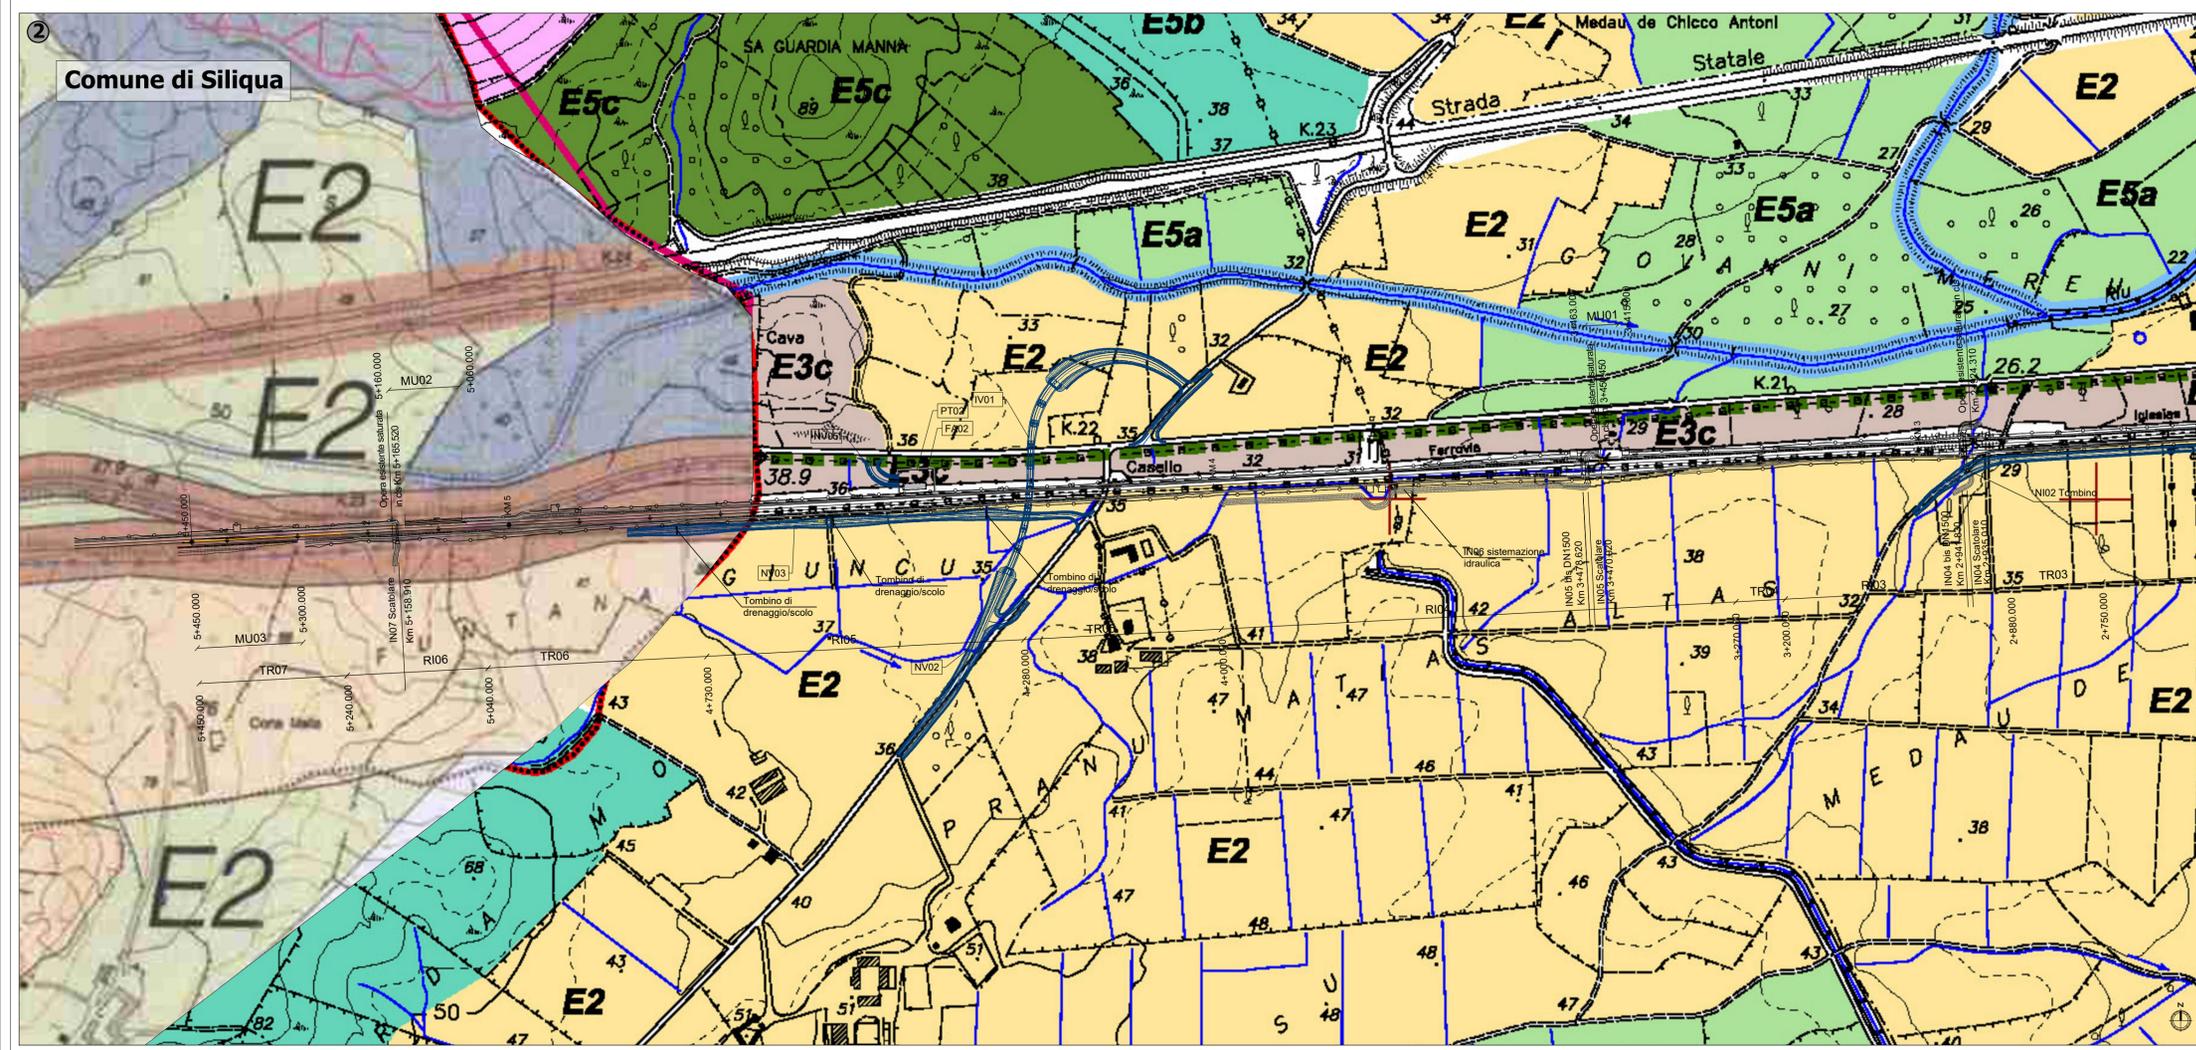

COMMITTENTE:

PROGETTAZIONE:

U.O. ARCHITETTURA, AMBIENTE E TERRITORIO  
S.O. AMBIENTE

PROGETTO DI FATTIBILITA' TECNICA ECONOMICA DI 2° FASE

RADDOPPIO DECIMOMANNU-VILLAMASSARGIA  
LOTTO 2

VERIFICA DI COMPATIBILITA' PAESAGGISTICA  
Uso programmato del territorio

SCALA: 1:5.000

COMMESSA	LOTTO	FASE	ENTE	TIPO DOC.	OPERA/DISCIPLINA	PROGR.	REV.
RR0P	02	R	22	N5	IM0002	004	A

Revis.	Descrizione	Redatto	Data	Verificato	Data	Approvato	Data	Autorizzato	Data
A	Emissione esecutiva	F.Massari	Marzo 2023	T.Capitiano G.Dajelli	Marzo 2023	T.Paoletti	Marzo 2023	C. Erolani	Marzo 2023

File : RR0P02RNSIM0002004A.dwg n. Elab. :