


COLLEGAMENTO
CON SE PARTANNA 2

NUOVO
COLLEGAMENTO
CON SE PARTANNA 2

NUOVO
COLLEGAMENTO
CON SE FULGATORE

COLLEGAMENTO
CON SE FULGATORE

224,00

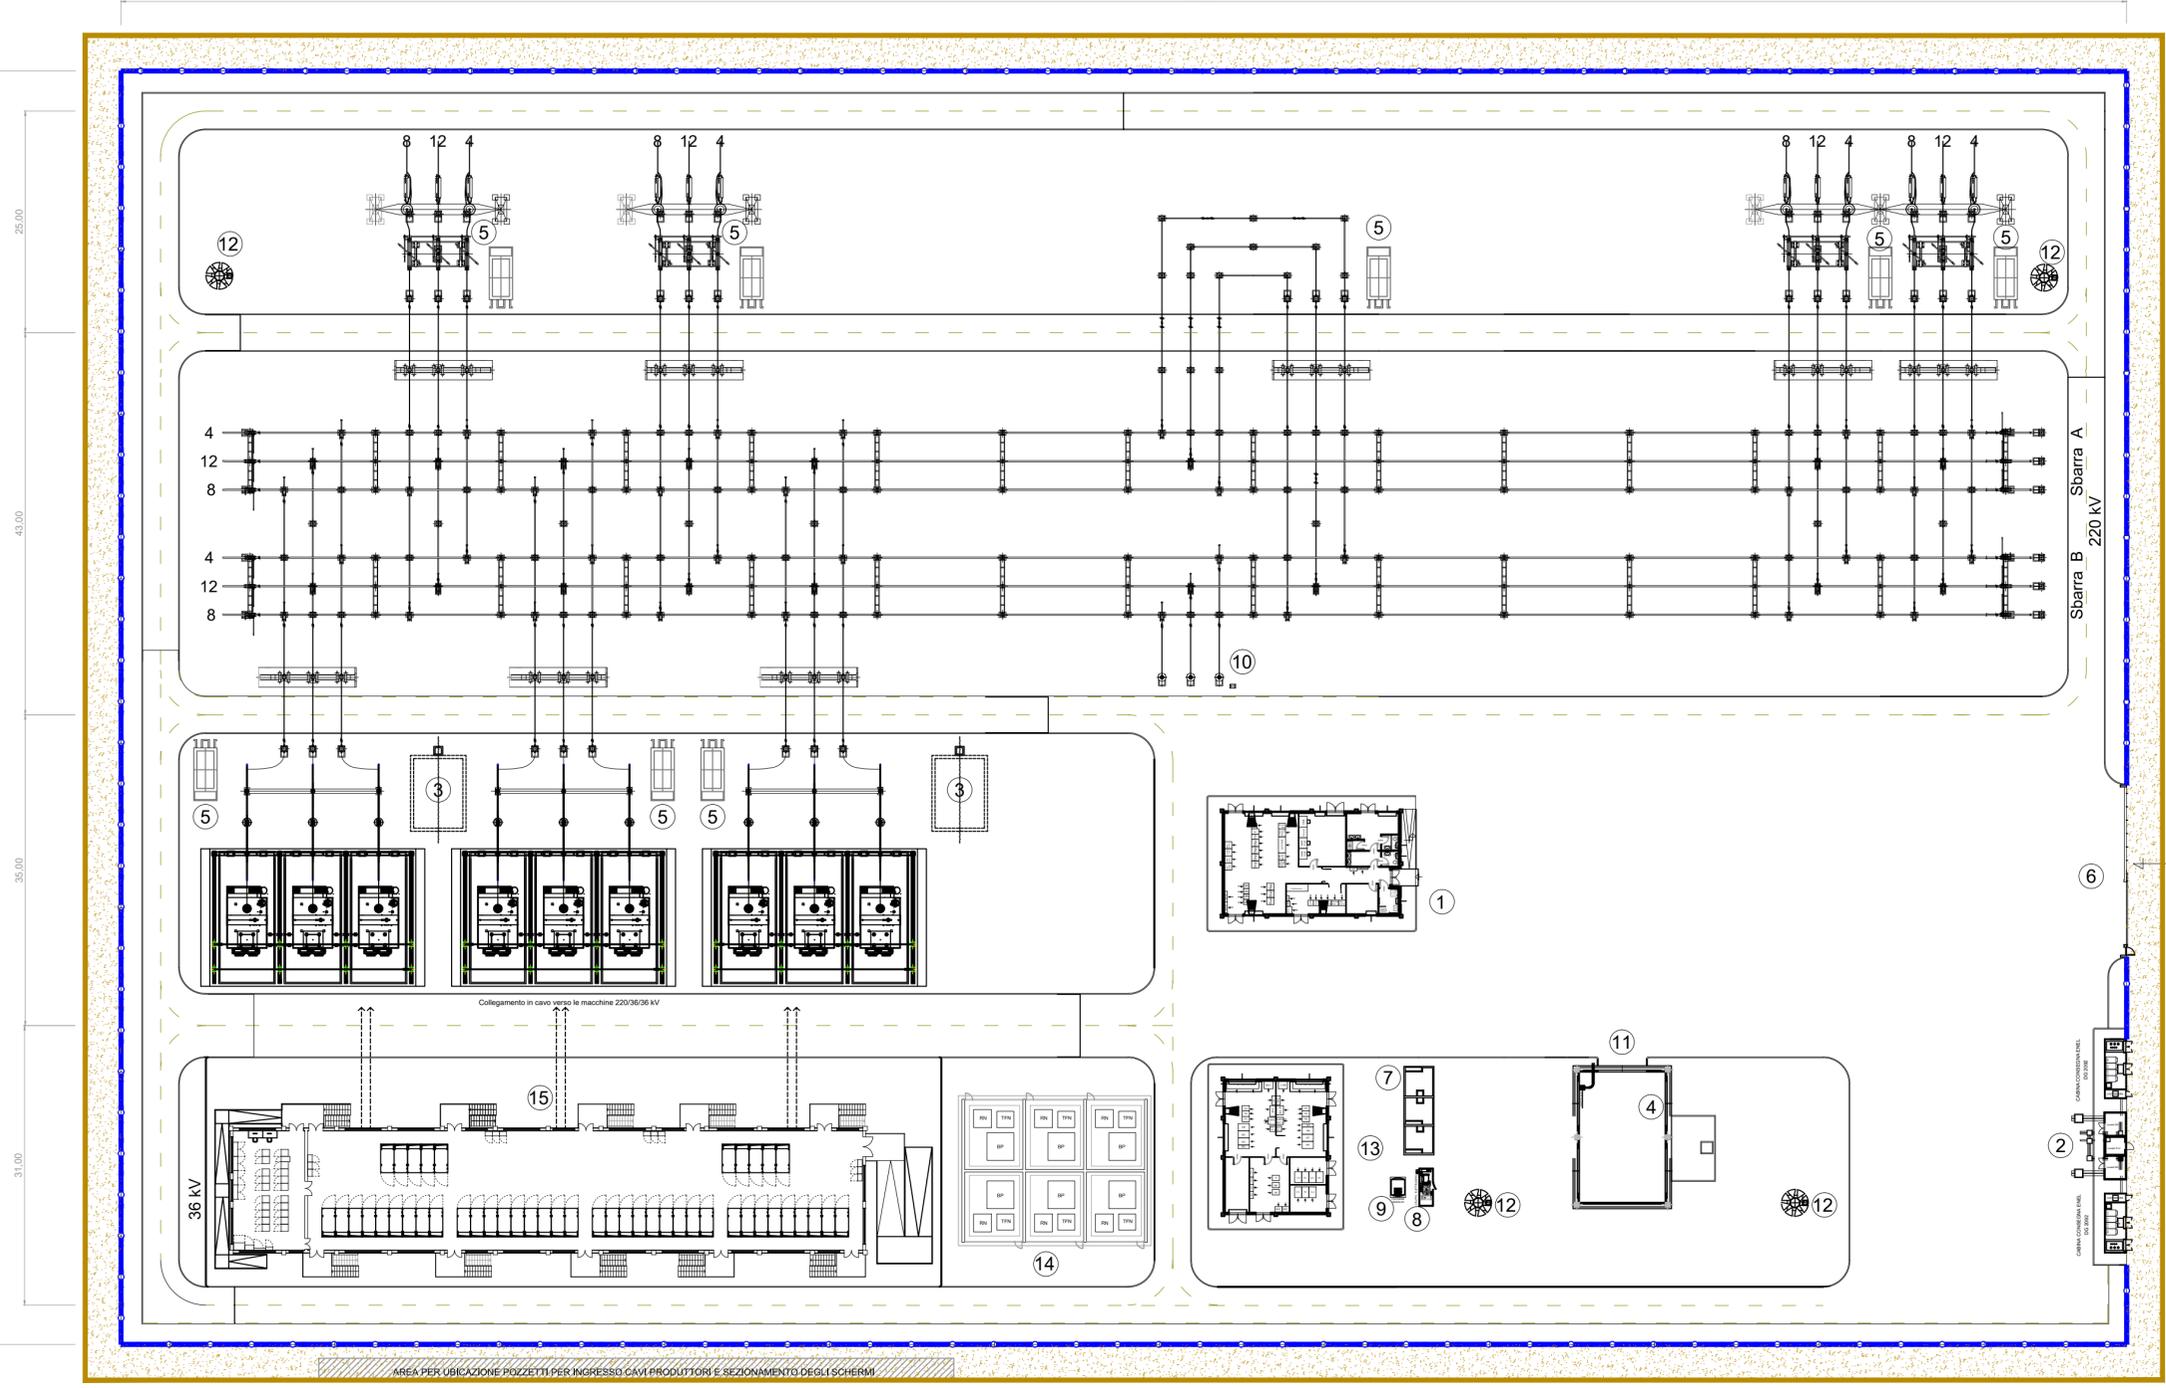

- LEGENDA**
- 1 EDIFICIO COMANDI
 - 2 EDIFICIO PUNTI DI CONSEGNA ALIM. MT S.A.(DG 2092)
 - 3 VASCA RACCOLTA OLIO TRASFORMATORI
 - 4 VASCA RISERVA VV.FF.
 - 5 CHIOSCHI APP. PERIFERICHE SISTEMA DI CONTROLLO
 - 6 CANCELLO CARRAIO SCORREVOLE
 - 7 FONDAZIONE TRASFORMATORI MT/bt (con copertura)
 - 8 GE
 - 9 SERBATOIO GASOLIO INTERRATO
 - 10 TRASFORMATORI INDUTTIVI DI POTENZA (TIP)
 - 11 EDIFICIO MAGAZZINO
 - 12 TORRE FARO
 - 13 EDIFICIO SERVIZI AUSILIARI
 - 14 BOBINE DI PETERSEN, TRASFORMATORE FORMATORE DI NEUTRO E RESISTENZA DI NEUTRO
 - 15 EDIFICIO QUADRI 36kV
- RECINZIONE ESTERNA S.E. TERNA
— STRADELLA ESTERNA PERIMETRALE

REGIONE SICILIANA

Libero Consorzio Comunale di Trapani

Comune di Trapani

IMPIANTO DI PRODUZIONE DI ENERGIA ELETTRICA DA
FONTE EOLICA DA 28,5 MW "PIANA BORROMEIA WIND"
ADEGUAMENTO DELLE INFRASTRUTTURE DELLA RTN

PIANO TECNICO DELLE OPERE

Sezione	3	N. Tavola	03.03.01
SE RTN FULGATORE 2	PLANIMETRIA ELETTROMECCANICA	Formato	Scala
		A2+	1:500

REVISIONI					
REV.	DATA	MODIFICA	ESEGUITO	VERIFICATO	APPROVATO
00	Maggio 2022	Prima emissione	Ing. F. Chiri	Ing. F.sco Paolo Giangreco	Ing. M. Diliberto
01					
02					
03					
04					
05					

<p>PROFESSIONISTA INCARICATO:</p> <p>Ing. Francesco Chiri</p>	<p>COMMITTENTE:</p> <p>Parco Borromea S.r.l.</p> <p>Via Durini, 9 20122 Milano Tel. +39.02.50043159 PEC: parcoborromea@legalmail.it</p> <p>GESTORE RETE:</p> <p>TERNA S.p.A.</p>
---	--