




Sezione Longitudinale - Disposizione complessiva del sistema di sbarre 220 kV

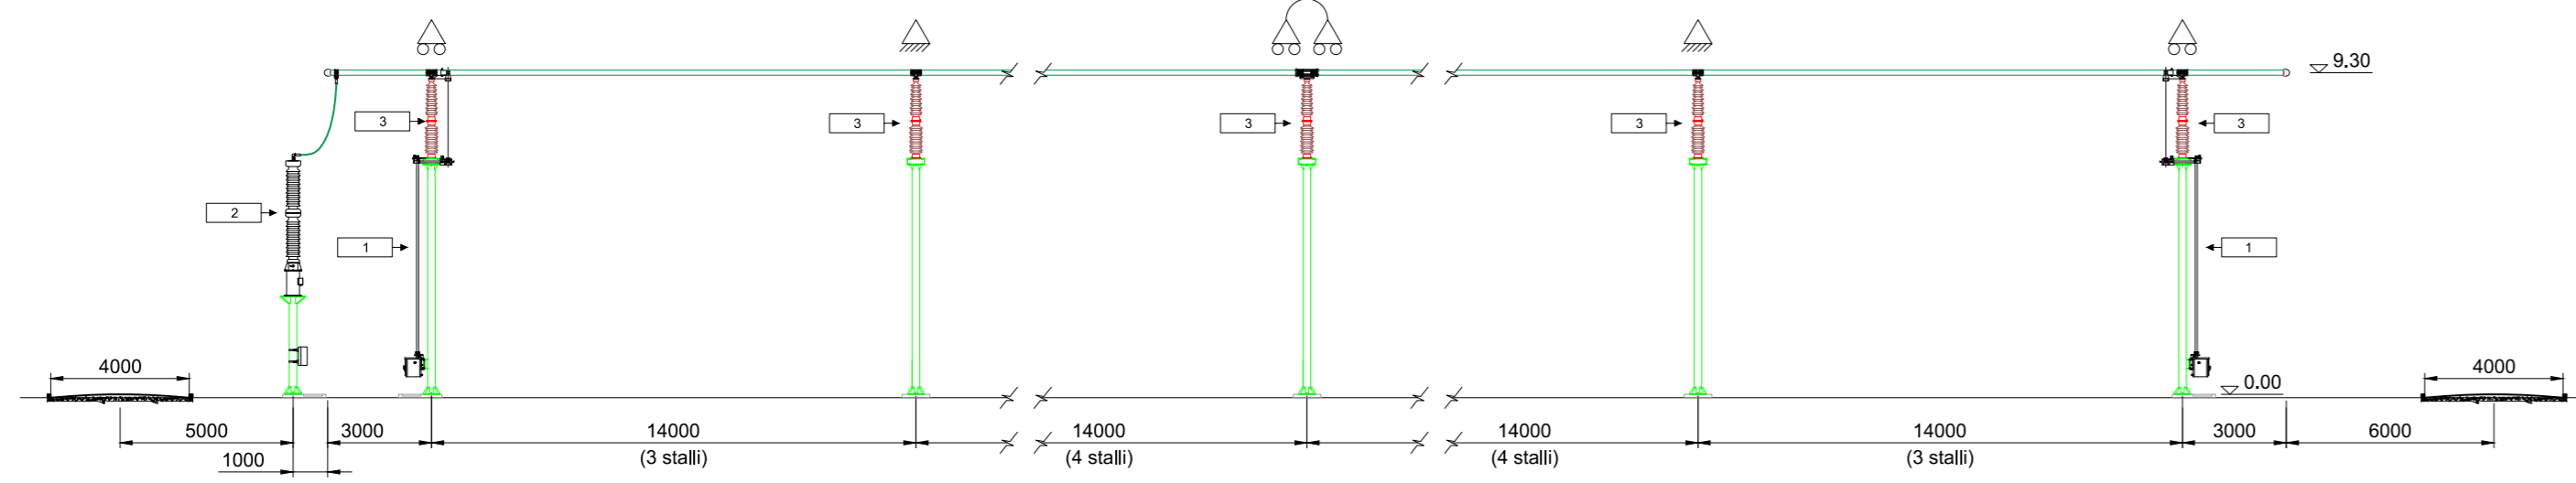

Elenco componenti			
ref.	codice	descrizione	quantità
1	Y28	Sezionatore terra sbarre	4
2	Y43	TVC	6
3	J0273	Isolatore portante	6x(stalli+1)



Nota: In totale in stazione si avrà un'unica sezione con 14 passi sbarra in doppio sistema di sbarre.

Sezione Longitudinale - Stallo linea 220 kV diritta con portale

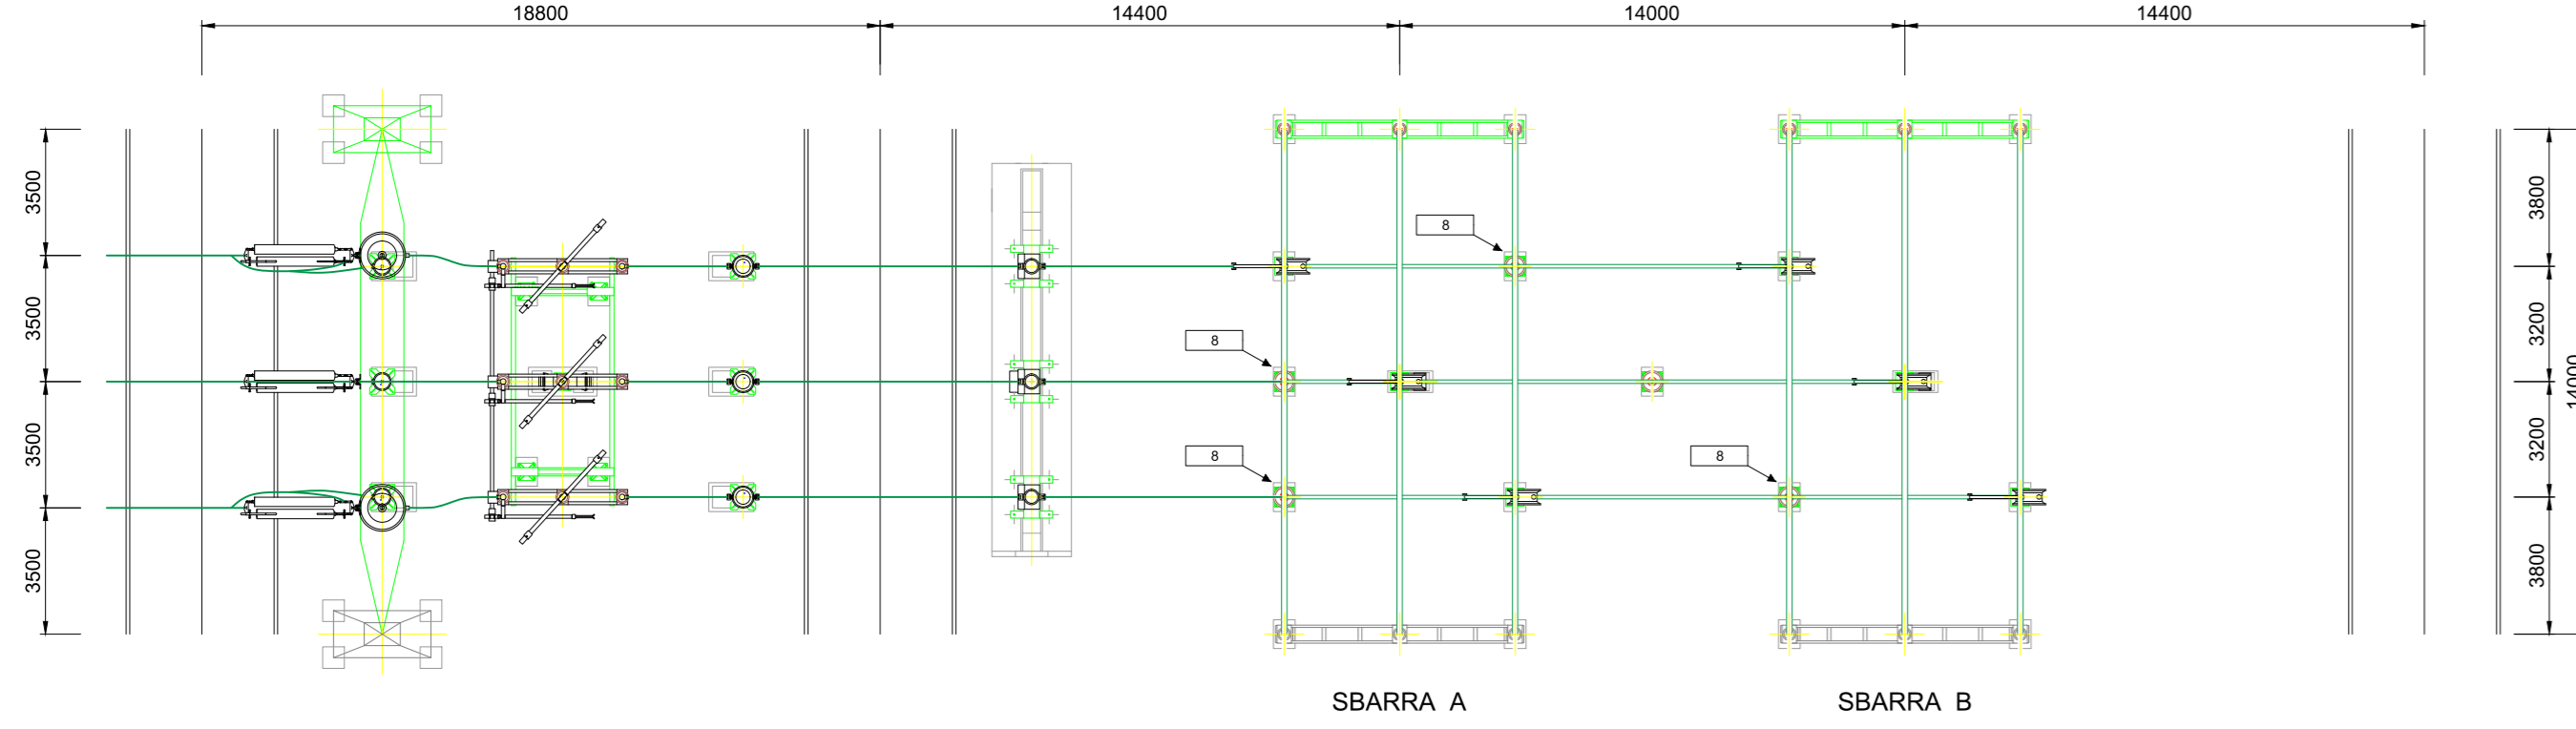
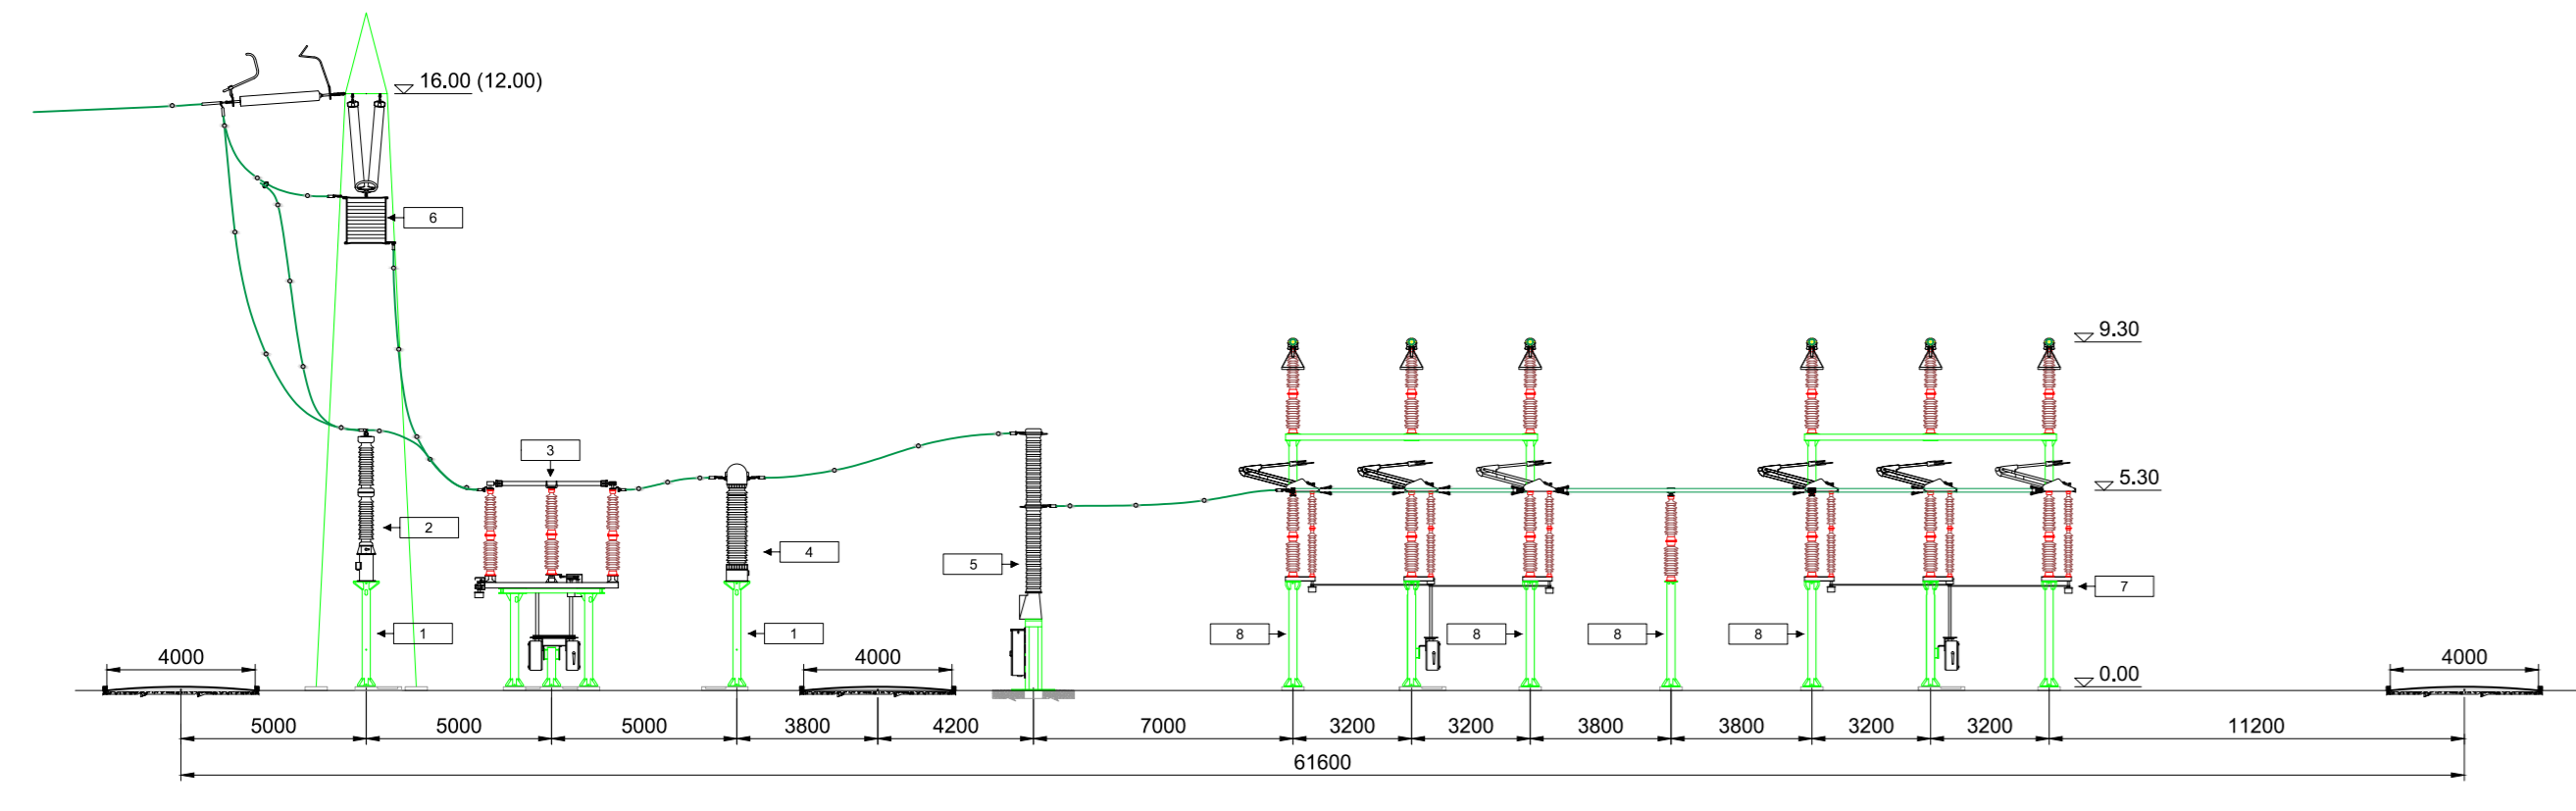


Elenco componenti				Elenco componenti			
ref.	codice	descrizione	quantità	ref.	codice	descrizione	quantità
1	S5415	Sostegno TA - TV	6	5	Y2	Interruttore	1
2	Y43	TVC	3	6	Y61	Bobina di sbarramento onde convogliate (BOC)	3
3	Y26	Sezionatore orizzontale con lame di terra	1	7	Y272	Sezionatore verticale	2
4	T33	TA ad affidabilità incrementata	3	8	S5416	Sostegno isolatore portante	5



Sezione Longitudinale - Stalli 220 kV parallelo sbarre e TIP

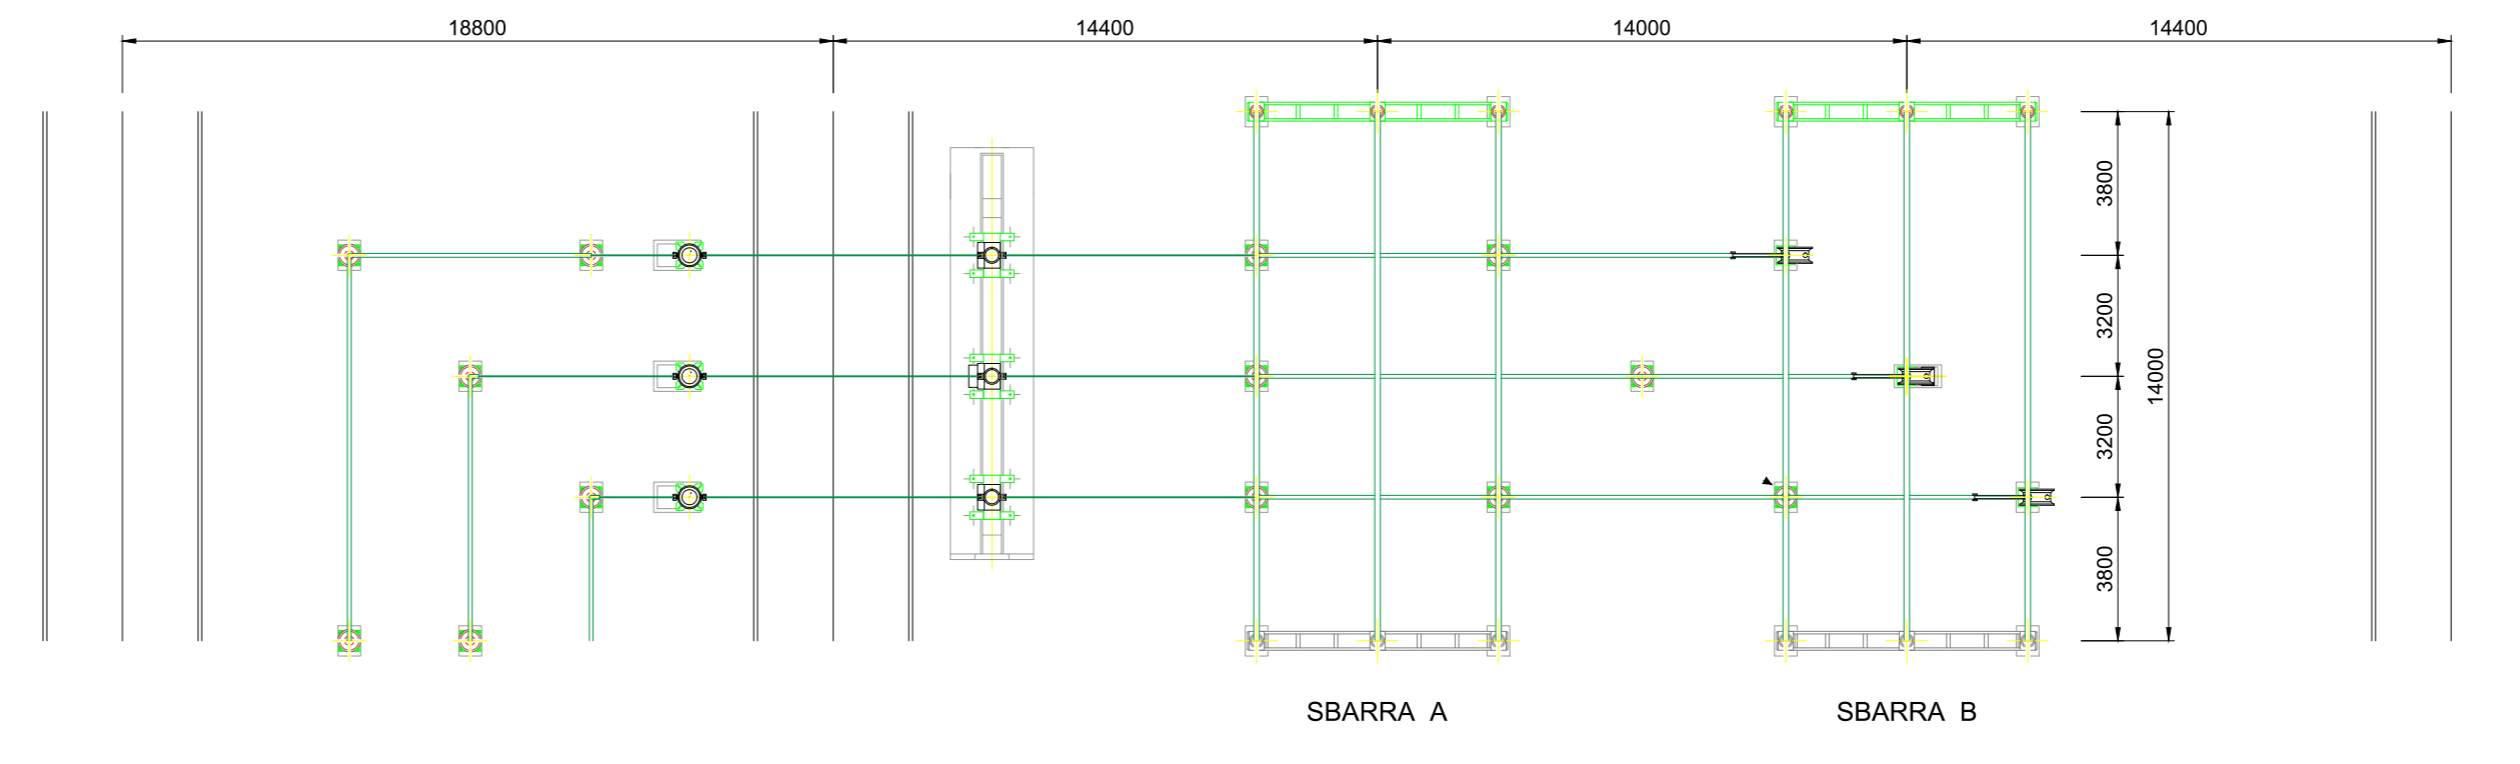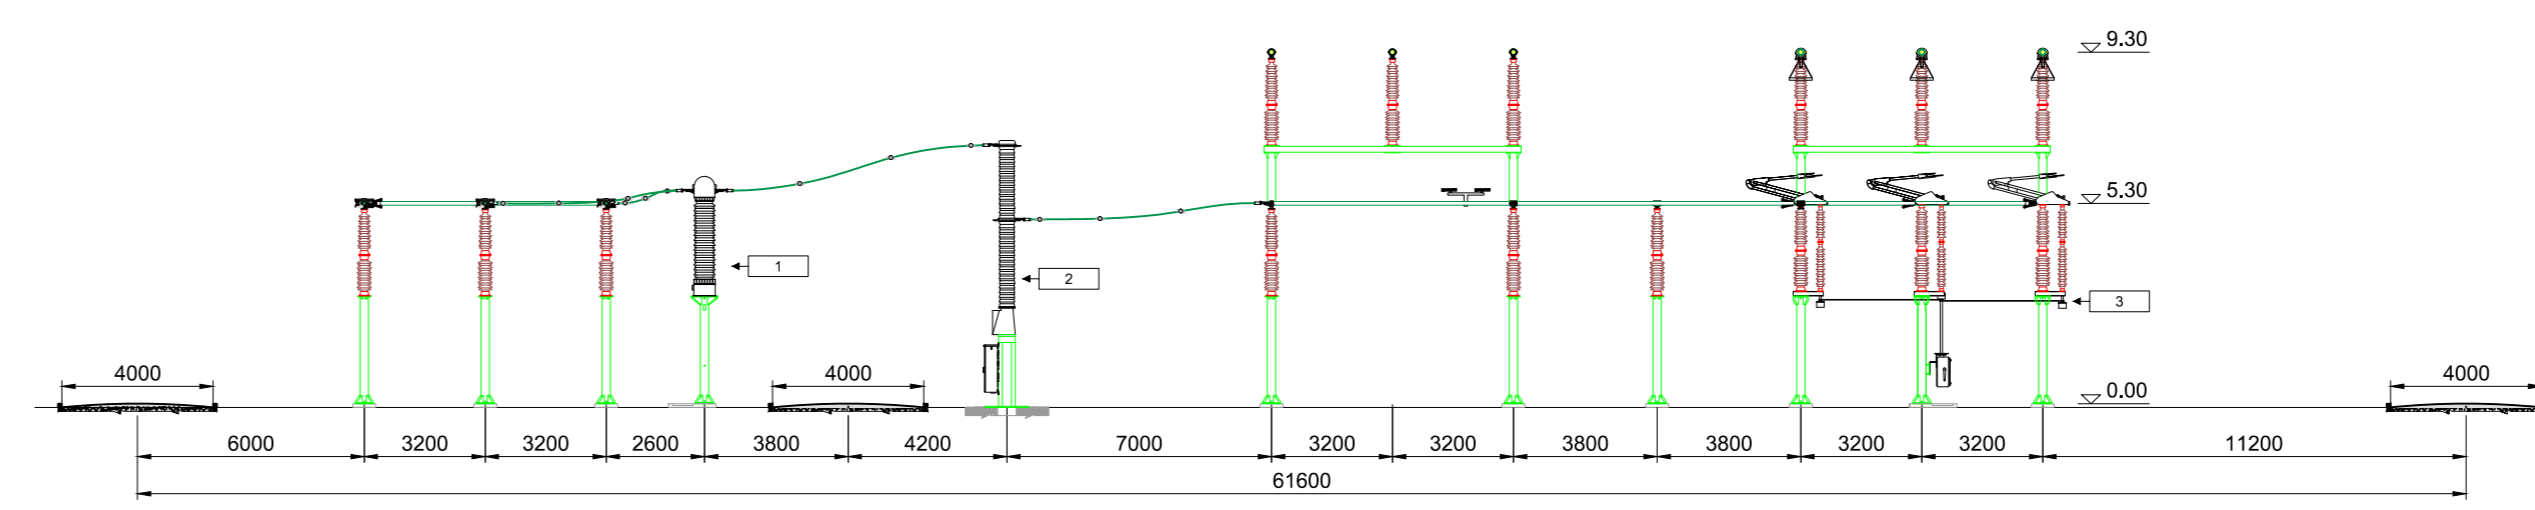


STALLO TR 220/36 kV da 250 MVA

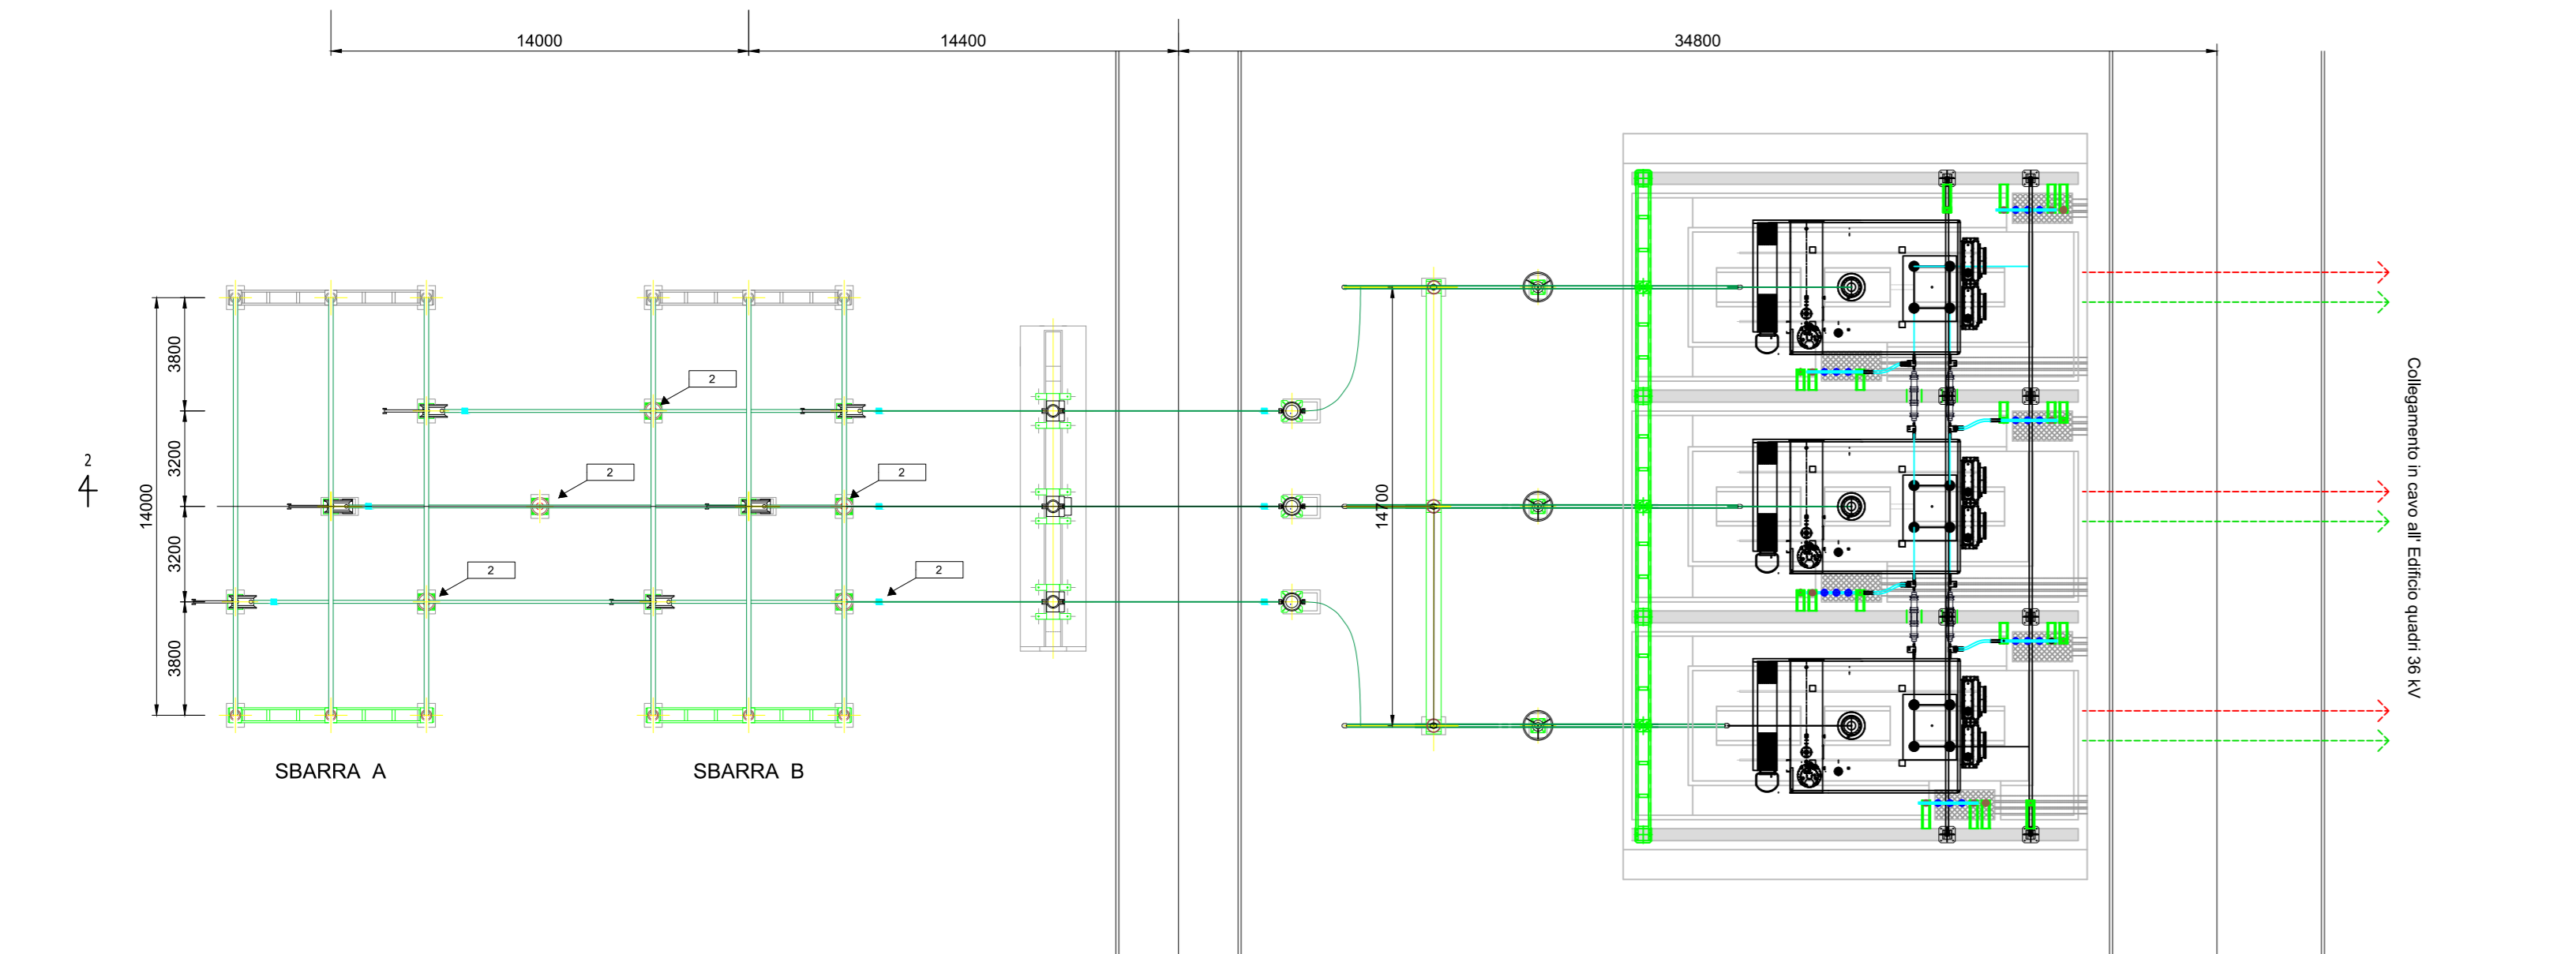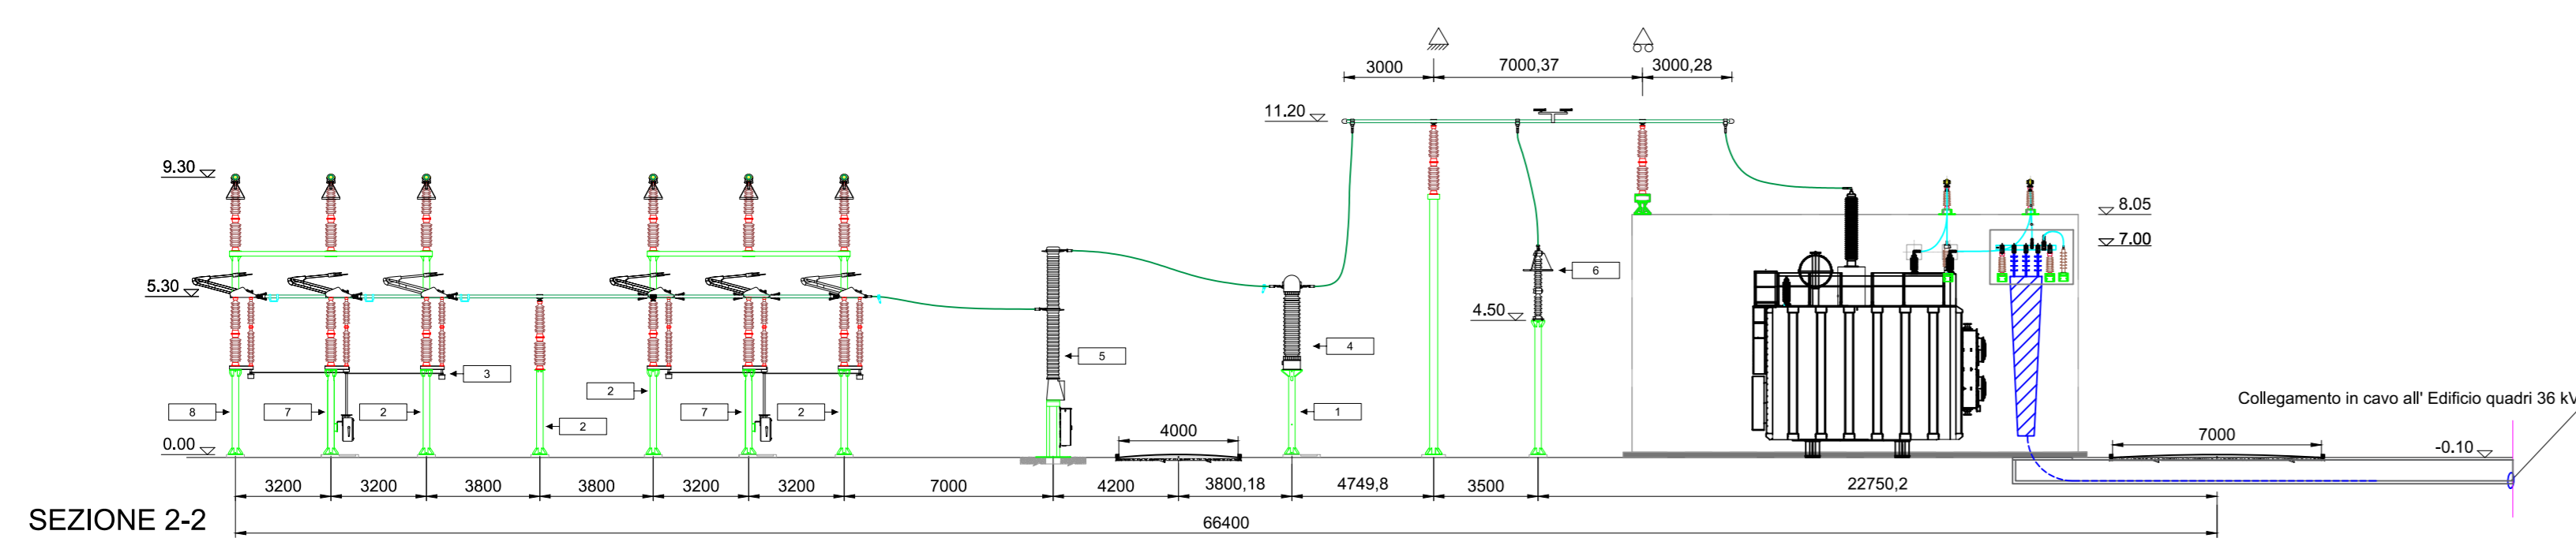

Elenco componenti				Elenco componenti			
ref.	codice	descrizione	quantità	ref.	codice	descrizione	quantità
1	S5415	Sostegno TA - TV	3	5	Y2	Interruttore	1
2	S5416	Sostegno isolatore portante	5	6	Y57	Scaricatore	3
3	Y272	Sezionatore verticale	2	7	S5405/1	Sostegno sezionatore verticale con armadio	2
4	T33	TA ad affidabilità incrementata	3	8	S5405/2	Sostegno sezionatore verticale senza armadio	4

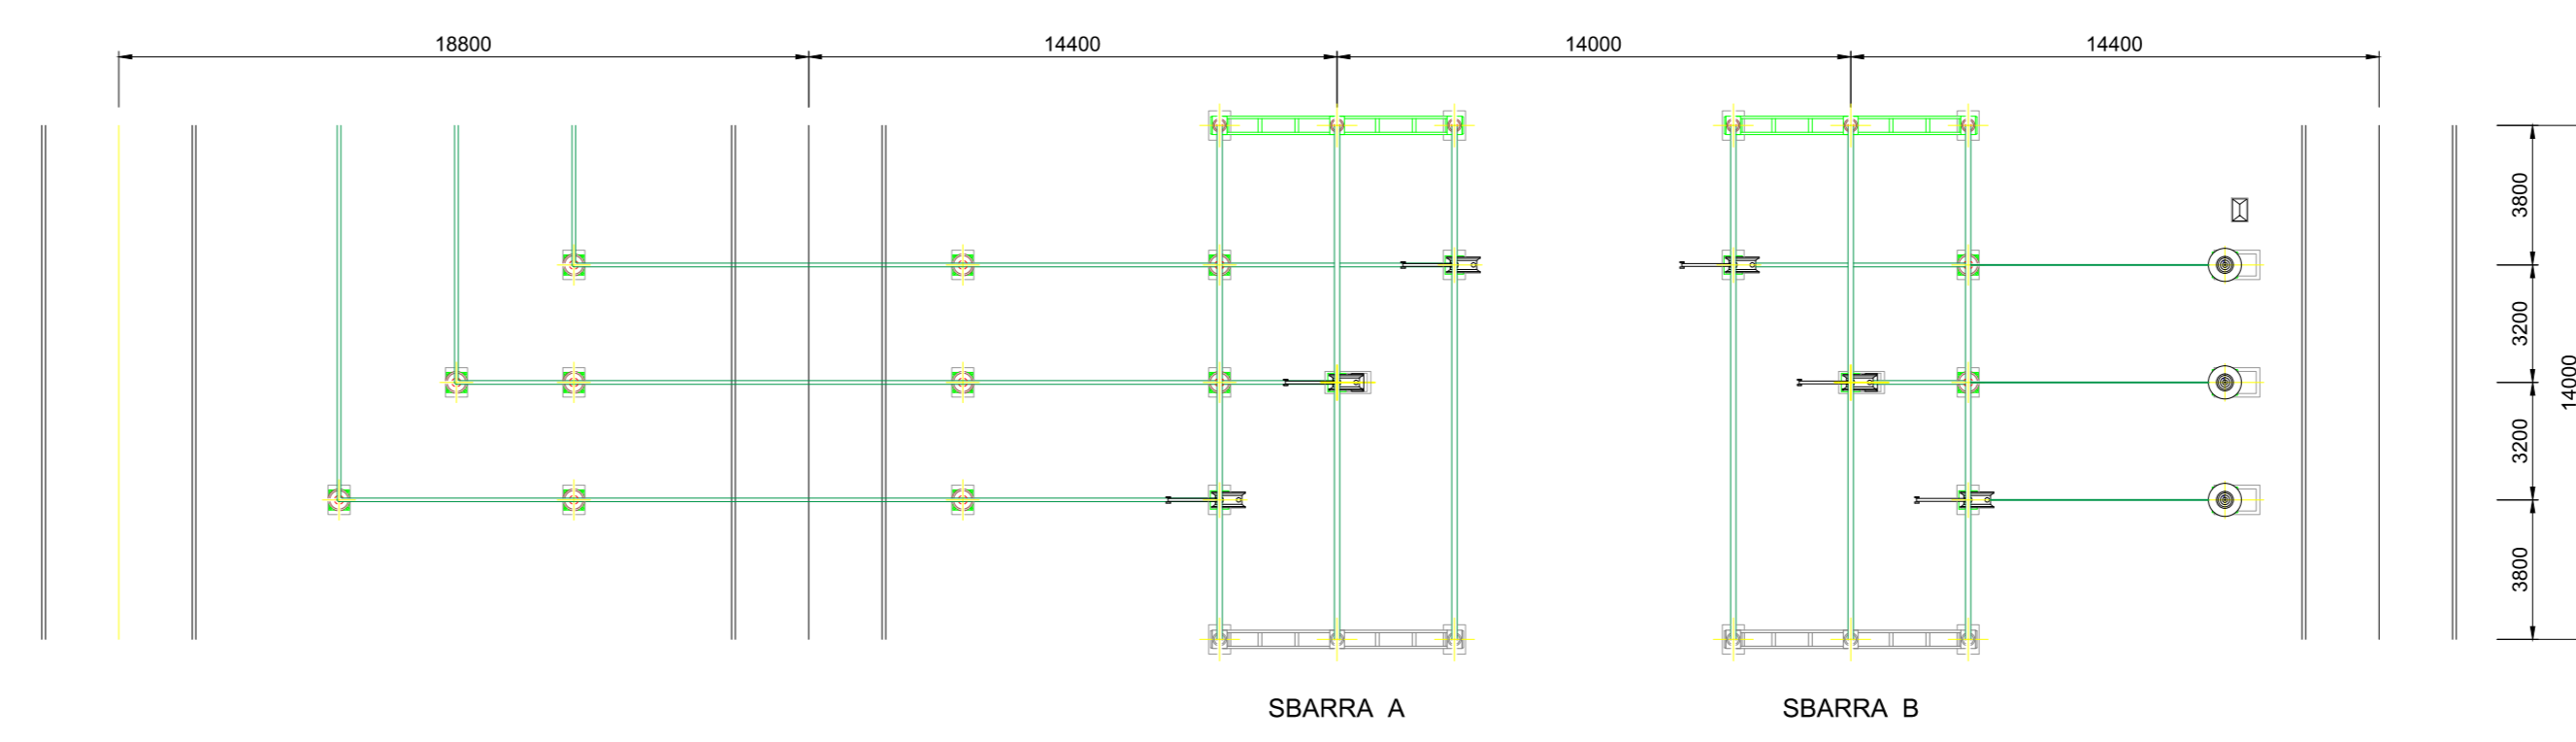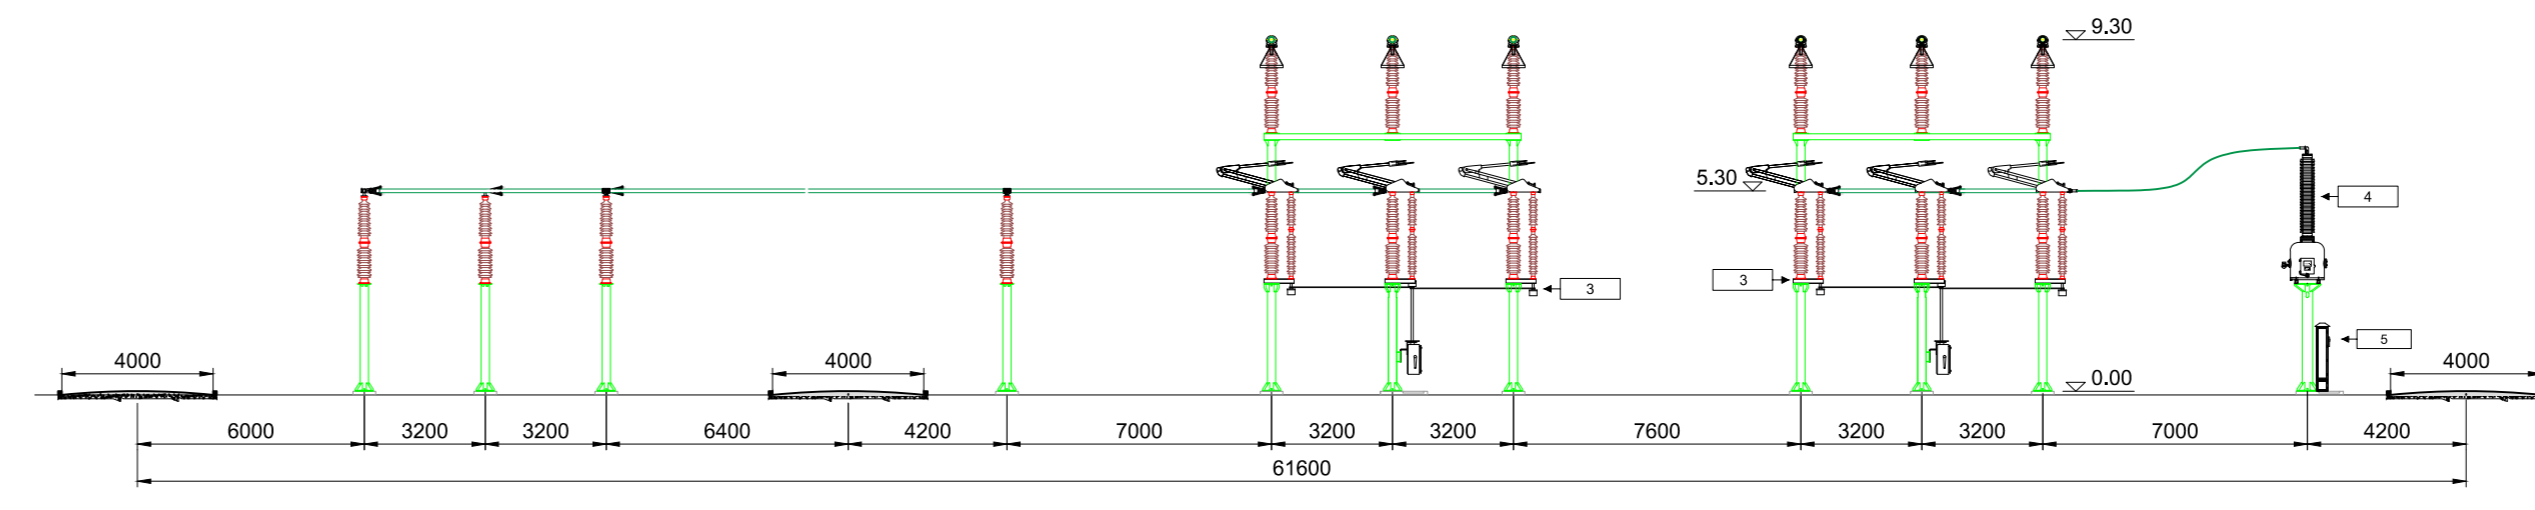

Elenco componenti			
ref.	codice	descrizione	quantità
1	T33	TA ad affidabilità incrementata	3
2	Y2	Interruttore	1
3	Y272	Sezionatore verticale	1
4	Y43	TIP (Trasformatore Induttivo di Potenza)	3
5	QE	Armadio di interfaccia TIP	1

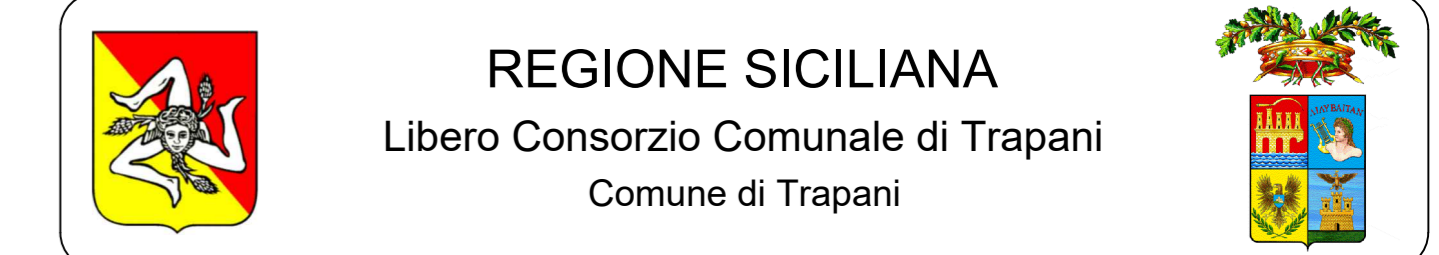

IMPIANTO DI PRODUZIONE DI ENERGIA ELETTRICA DA FONTE EOLICA DA 28,5 MW "PIANA BORROMEO WIND"  
ADEGUAMENTO DELLE INFRASTRUTTURE DELLA RTN

PIANO TECNICO DELLE OPERE

Sezione	3	N. Tavola	03.03.02
SE RTN FULGATORE 2	SEZIONI ELETTROMECCANICHE	Formato	Scale
		A0	1:200

REVISIONI					
REV.	DATA	MODIFICA	ESEGUITO	VERIFICATO	APPROVATO
00	Maggio 2022	Prima emissione	Ing. F. Chiri	Ing. F. Chiri	Ing. M. Oliviero
01					
02					
03					
04					
05					

PROFESSIONISTA INCARICATO:  
Ing. Francesco Chiri

COMMITTENTE:  
Parco Borromeo S.r.l.  
Via...  
CUBO n. 590

GESTORE RETE:  
TERNA S.p.A.