



PROSPETTO

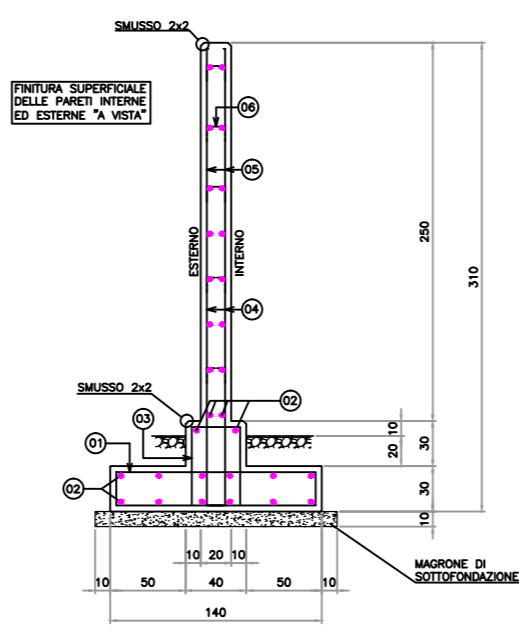


SEZIONE A-A

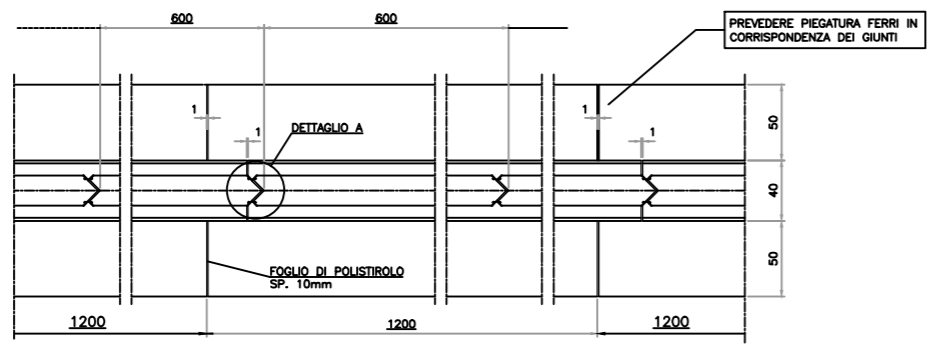


- INTERRUZIONE DELLA FONDAZIONE OGNI 12m PER LIMITARE LA LUNGHEZZA DEL DISPENSORE DI FATTO
 - INTERRUZIONE DEL MURO CON GIUNTO DI DILATAZIONE OGNI 6m


SEZIONE B - B

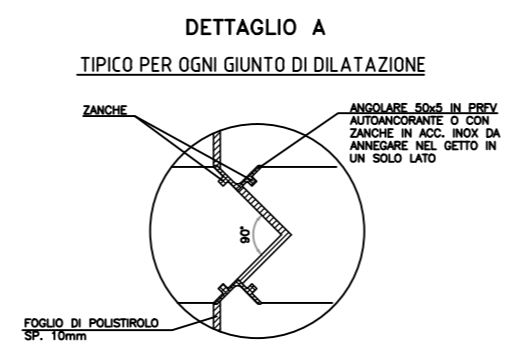

DETTAGLIO A
 TIPICO PER OGNI GIUNTO DI DILATAZIONE



REGIONE SICILIANA
 Libero Consorzio Comunale di Trapani
 Comune di Trapani



IMPIANTO DI PRODUZIONE DI ENERGIA ELETTRICA DA
 FONTE EOLICA DA 28,5 MW "PIANA BORROMEA WIND"
 ADEGUAMENTO DELLE INFRASTRUTTURE DELLA RTN

PIANO TECNICO DELLE OPERE

Sezione 2	RECINZIONE SE RTN	N. Tavola 02.03.09	
SE RTN MONREALE		Formato A3	Scala 1:50

REVISIONI					
REV.	DATA	MODIFICA	ESEGUITO	VERIFICATO	APPROVATO
00	Maggio 2022	Prima emissione	Ing. F. Chiri	Ing. F.sco Paolo Giangrieco	Ing. M. Dilberto
01					
02					
03					
04					
05					

PROFESSIONISTA INCARICATO: Ing. Francesco Chiri		COMMITTENTE: Parco Borromea S.r.l. <small>Via Durini, 9 20122 Milano Tel. +39.02.50043159 PEC: parcoborromea@legalmail.it</small>
		GESTORE RETE: TERNA S.p.A.