


- LEGENDA**
- Buffer_3km
 - Elettrodotto 220 kv
 - SE Fulgatore_2
 - SE Partanna_2
 - Linea AT esistente
 - Limiti comunali
- PTPR_Provincia di Trapani - Ambiti 2 e 3**
- Componenti del paesaggio - PTPR_TP**
- Ambiti di Paesaggio
- Paesaggi locali - Ambito 2
 - Paesaggi locali - Ambito 3
- Beni paesaggistici**
- Art.134, lett.c - Ulteriori immobili ed aree specificamente individuati a termini dell'art.136 e sottoposti a tutela dal Piano Paesaggistico
 - Art.142, c.1, lett.b - Territori contermini ai laghi_Buffer 300 m
 - Art.142, c.1, lett.c - Fiumi, torrenti e corsi d'acqua e relative sponde_Buffer 150 m
 - Art.142, c.1, lett.g - Territori ricoperti da boschi o sottoposti a vincolo di rimboschimento
 - Art.142, c.1, lett.m - Aree e siti di interesse archeologico

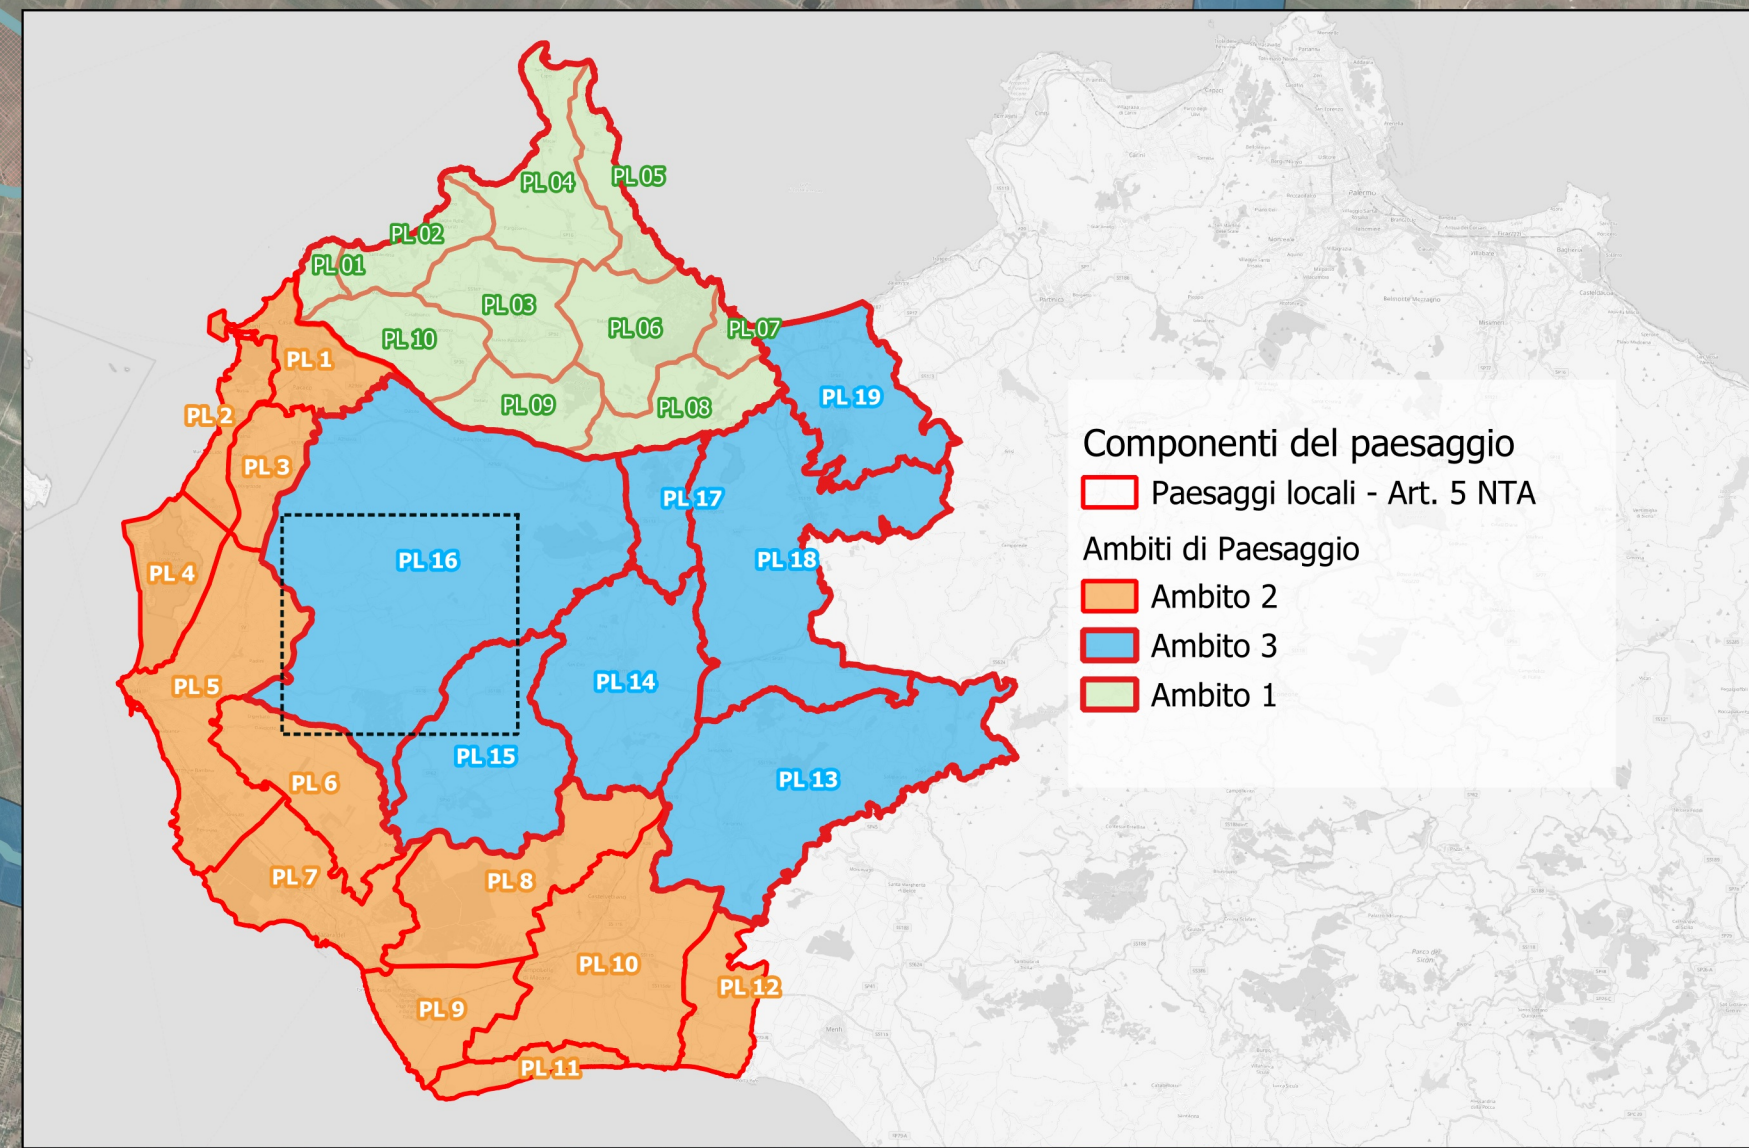

PROGETTO DEFINITIVO

Adeguamento delle infrastrutture della RTN da realizzarsi nei comuni di Marsala, Trapani e Misiliscemi (TP)

Titolo elaborato

RS06SIA0028A0-SIA-Beni paesaggistici - Piano paesaggistico Prov. TP - Opere di rete

Codice elaborato

F0430DT05A

Scala

1:25.000

Reproduzione e consegna a terzi solo dietro specifica autorizzazione

Progettazione

F4 ingegneria srl
Via Di Giura - Centro Direzionale, 85100 Potenza
Tel: +39 0971 1944797 - Fax: +39 0971 55452
www.f4ingegneria.it - f4ingegneria@pec.it

Il Direttore Tecnico
(ing. Giovanni DI SANTO)

Gruppo di lavoro

ing. Giuseppe MANZI
ing. Giovanni DI SANTO dott. for. Luigi ZUCCARO arch. Gaia TELESCA
ing. Stefania CONTE
ing. jr Flavio TRANI
ing. Manuela NARDOZZA
ing. Gerardo SCAVONE
ing. jr Daniele GERARDI

Società certificata secondo le norme UNI-EN ISO 9001:2015 e UNI-EN ISO 14001:2015 per l'erogazione di servizi di ingegneria nei settori: civile, idraulica, acustica, energia, ambiente (settore IAF 34).

Consulenze specialistiche:

Committente

PARCO BORROMEA S.r.l.
Via Durini n.9 20122 Milano (MI)

Data	Descrizione	Redatto	Verificato	Approvato
Giugno 2023	Prima emissione	GSC	GDS	GMA

File sorgente: F0430DT05A-RS06SIA0028A0 - SIA - Beni paesaggistici - Piano paesaggistico Prov. TP - Opere di rete.agz