


LEGENDA

- Buffer_3km
- Elettrodotto 220 kV
- SE Fulgatore_2
- SE Partanna_2
- Linea AT esistente
- Perimetro contesti TITOLO III delle NTA "Norme per paesaggi Locali"

Regimi normativi
Regimi normativi TITOLO III, Art. 20 delle NTA del PTRP nella provincia di Trapani Ambiti 2 e 3

- Aree con livello di tutela 1: Aree caratterizzate da valori percettivi dovuti essenzialmente al riconosciuto valore della configurazione geomorfologica; emergenze percettive (componenti strutturali); visuali privilegiate e bacini di intervisibilità (o afferenza visiva).
- Aree con livello di tutela 2: Aree caratterizzate dalla presenza di una o più delle componenti qualificanti e relativi contesti e quadri paesaggistici.
- Aree con livello di tutela 3: Aree che devono la loro riconoscibilità alla presenza di varie componenti qualificanti di grande valore e relativi contesti e quadri paesaggistici, o in cui anche la presenza di un elemento qualificante di rilevanza eccezionale a livello almeno regionale determina particolari e specifiche esigenze di tutela. Queste aree rappresentano le "invarianti" del paesaggio.

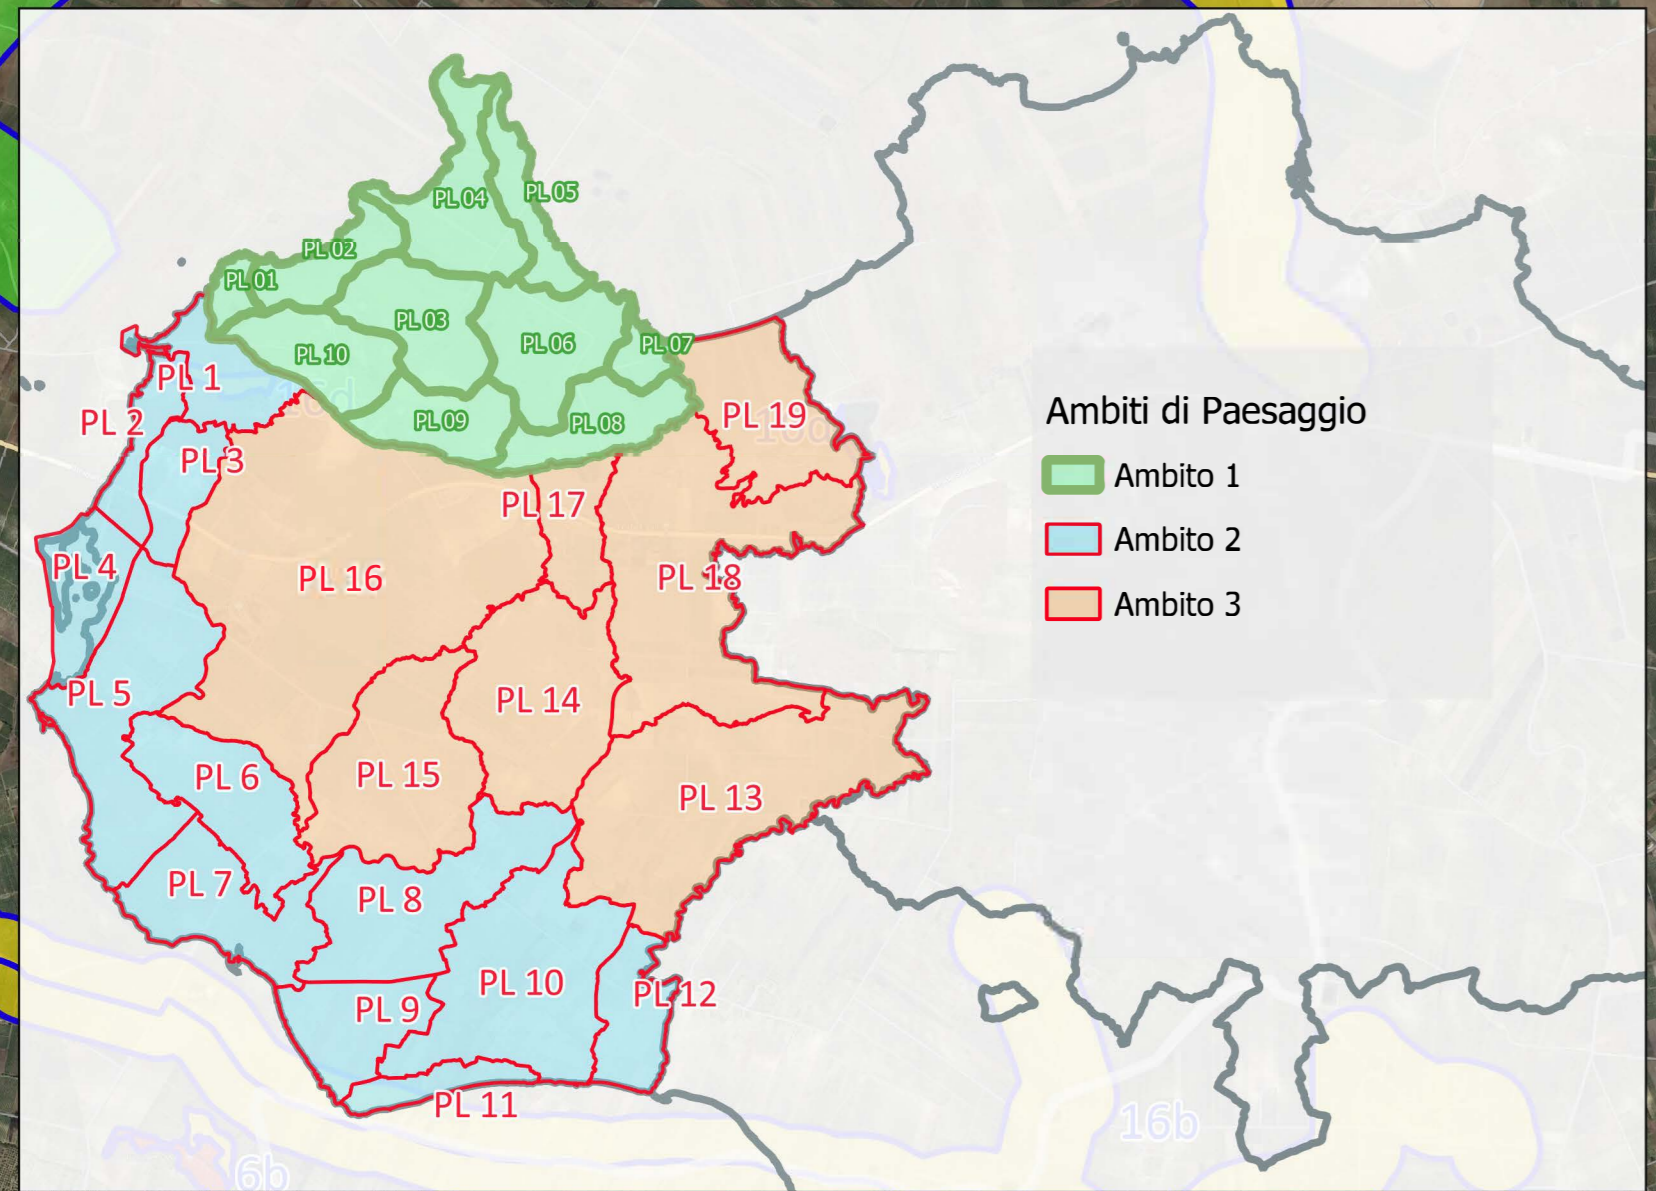

PROGETTO DEFINITIVO

Adeguamento delle infrastrutture della RTN da realizzarsi nei comuni di Marsala, Trapani e Misiliscemi (TP)

Titolo elaborato

RS06SIA0029A0-SIA-Regimi normativi - Opere di rete

Codice elaborato

F0430DT06A

Scala

1:25.000

Riproduzione o concepire a terzi solo dietro specifica autorizzazione

Progettazione

F4 ingegneria srl
Via Di Giura - Centro Direzionale, 85100 Potenza
Tel: +39 0971 1944797 - Fax: +39 0971 55452
www.f4ingegneria.it - f4ingegneria@pec.it

Il Direttore Tecnico
(ing. Giovanni DI SANTO)

AIENOR
Società certificata secondo le norme UNI-EN ISO 9001:2015 e UNI-EN ISO 14001:2015 per erogazione di servizi di ingegneria nei settori: civile, idraulico, acustico, energia, ambiente (settore IAF 34)

Gruppo di lavoro

ing. Giuseppe MANZI
ing. Giovanni DI SANTO
dott. for. Luigi ZUCCARO
arch. Gaia TELESCA
ing. Stefania CONTE
ing. jr Flavio TRANI
ing. Manuela NARDOZZA
ing. Gerardo SCAVONE
ing. jr Daniele GERARDI

Consulenze specialistiche:

Committente

PARCO BORROMEA S.r.l.
Via Durini n.9 20122 Milano (MI)

Data	Descrizione	Redatto	Verificato	Approvato
Giugno2023	Prima emissione	GSC	GDS	GMA

File sorgente: F0430DT06A-RS06SIA0029A0 - SIA - Regimi normativi - Opere di rete.agz