


**Legenda**  
 Basilicata  
 Parco Eolico Genzano  
 Confini Comunali interessati  
 Genzano di Lucania

**LEGENDA**

- GG n°...  
Piazzola di montaggio
- SEU
- BESS
- SEC
- SE RTN TERNA
- SE RTN GIS
- Comune di Genzano di Lucania\_PRG approvato con D.P.G.R. N.195/2004
- Rotore WTG - D = 170 m
- Confini comunali
- Strade previste da progetto
- Linee MT su strade esistente e di nuova realizzazione
- Linea AT SEU - SEC
- Linea AT SEC - GIS
- Linea AT GIS - SE RTN

Le opere dell'impianto eolico ricadono in Zona Agricola, come da strumento urbanistico vigente nel relativo Comune

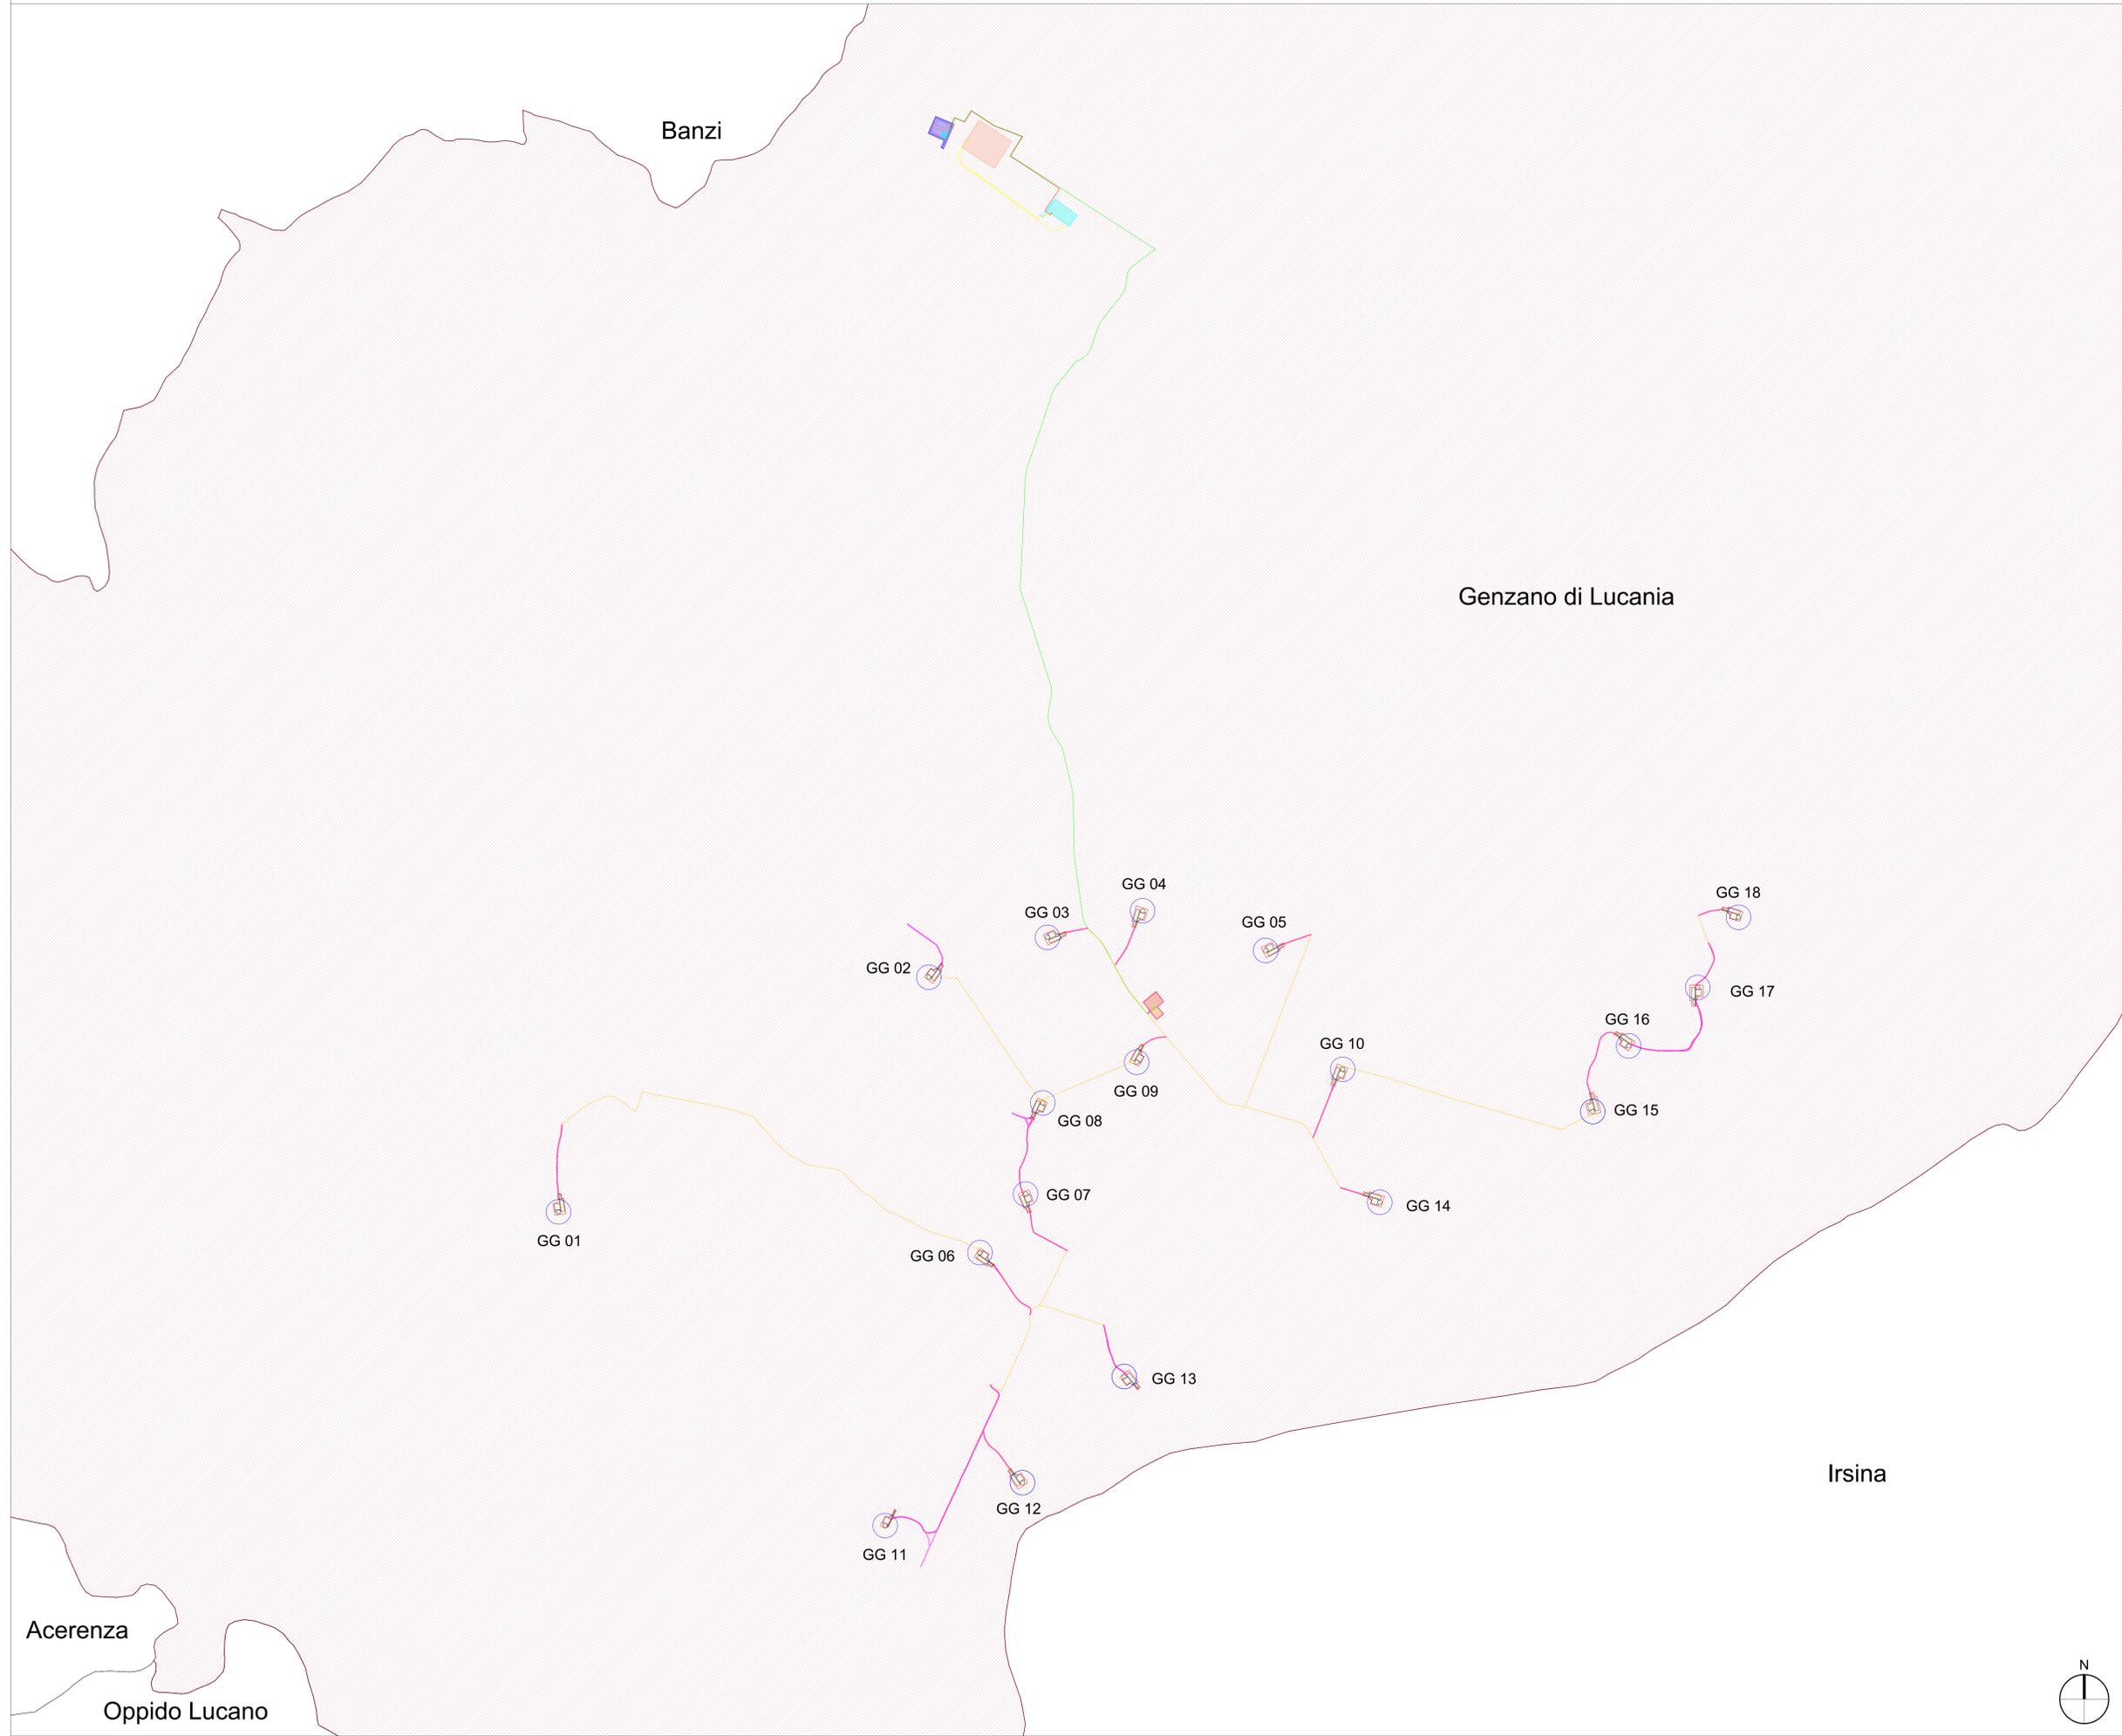

AUTORIZZAZIONE UNICA EX D. LGS. N. 387/2003



PROGETTO DEFINITIVO  
 PARCO EOLICO GENZANO

Titolo elaborato:

Inquadramento d'impianto rispetto allo strumento urbanistico vigente

CG	GD	GD	Prima emissione	04.08.23	00
REDDATTO	CONTR.	APPROV.	DESCRIZIONE REVISIONE DOCUMENTO	DATA	REV

PROPONENTE



**LUCANIA PRIME S.R.L.**  
 Via A. De Gasperi n.8  
 74023 Grottaglie (TA)

CONSULENZA



**GE.CO.D'OR S.R.L.**  
 Via A. De Gasperi n.8  
 74023 Grottaglie (TA)

PROGETTISTA  
 Ing. Gaetano D'Oronzio  
 Via Goito 14 - Colobraro (MT)

