





A_PIANO DI CAMPIONAMENTO TERRE AREA SEC_Scala 1:2000

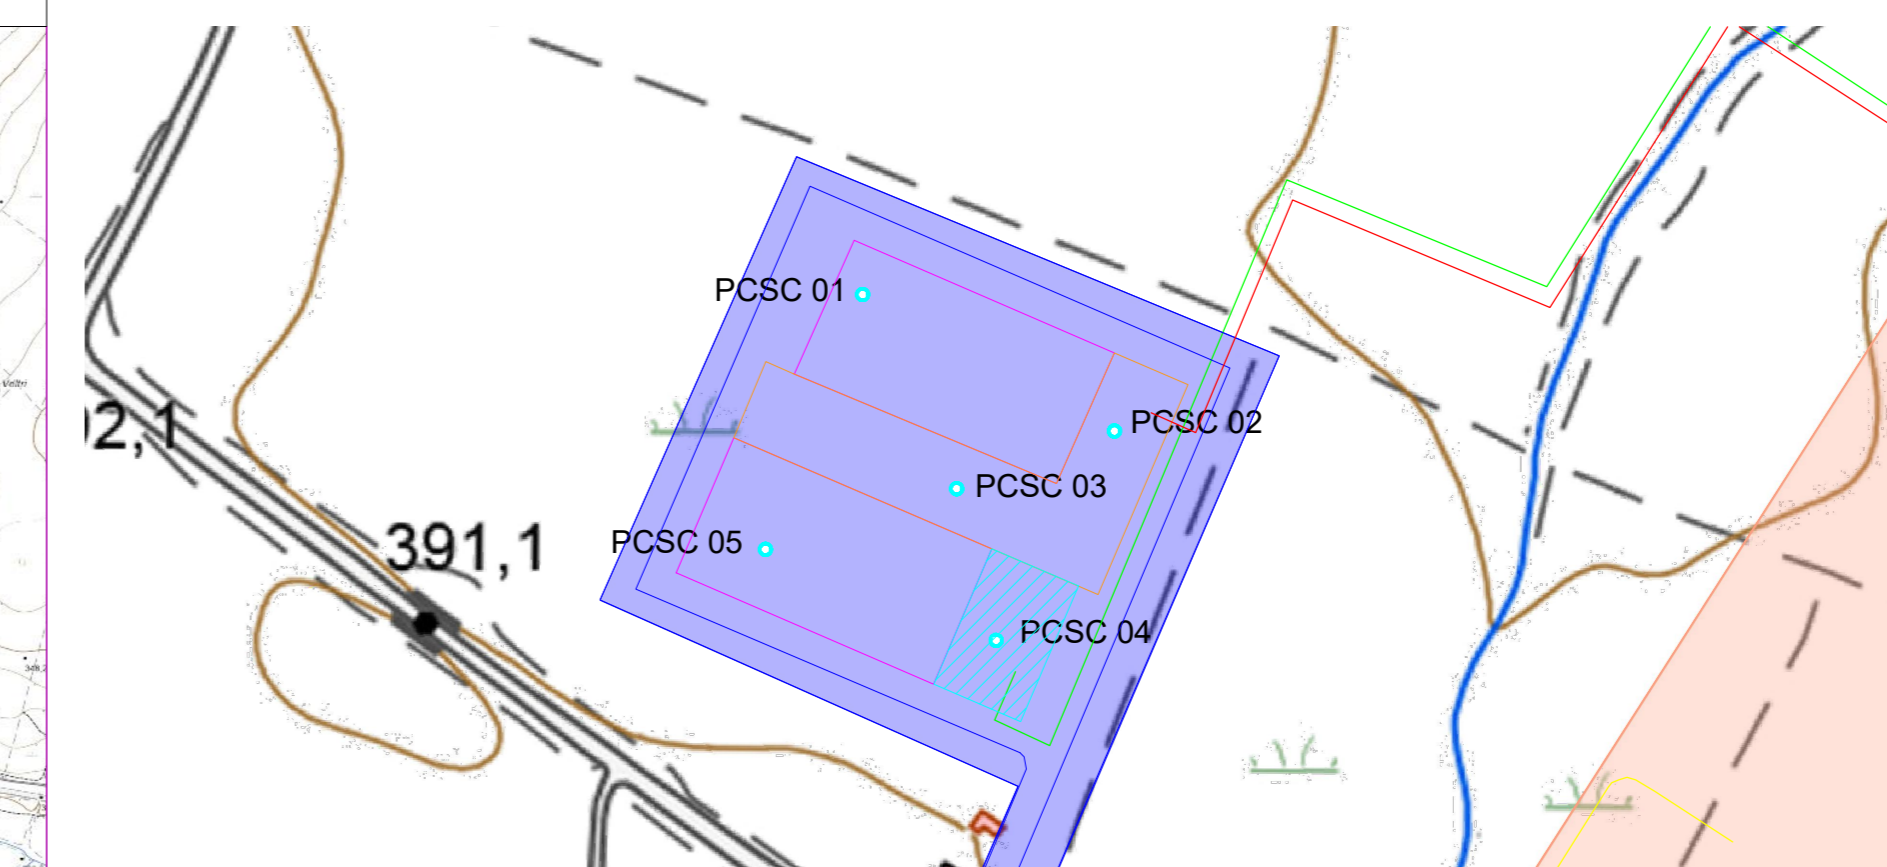

B_PIANO DI CAMPIONAMENTO TERRE AREA BESS E SEU_Scala 1:2000

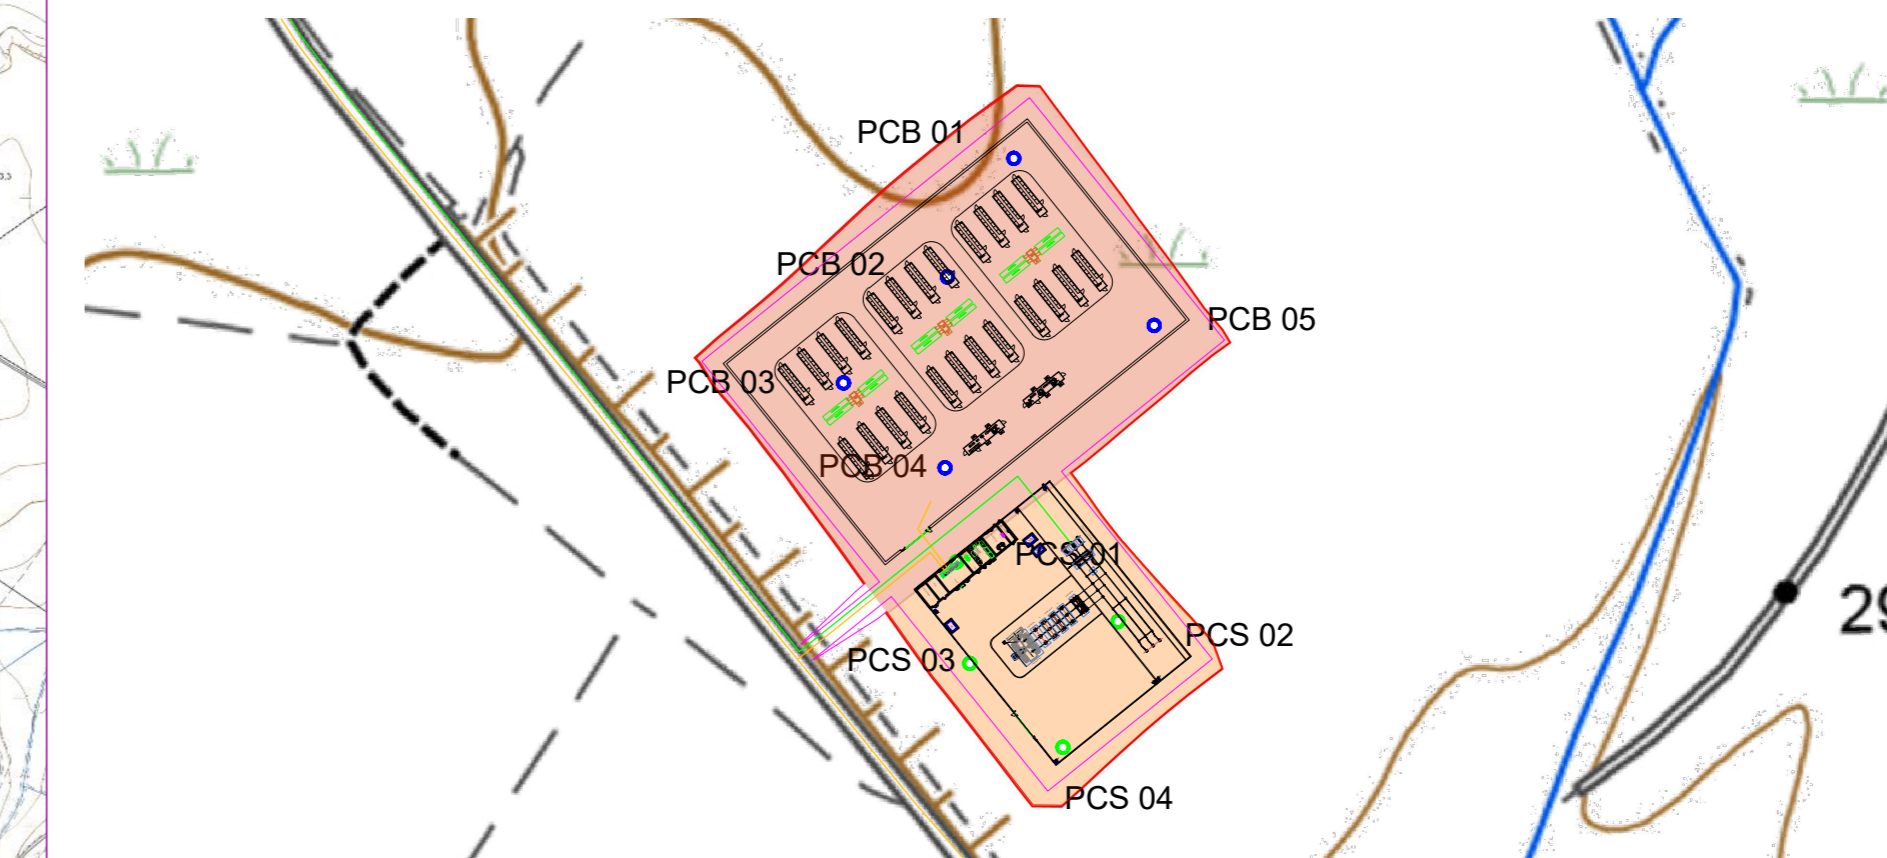

C_PIANO DI CAMPIONAMENTO TERRE PIAZZOLA TIPO_Scala 1:2000

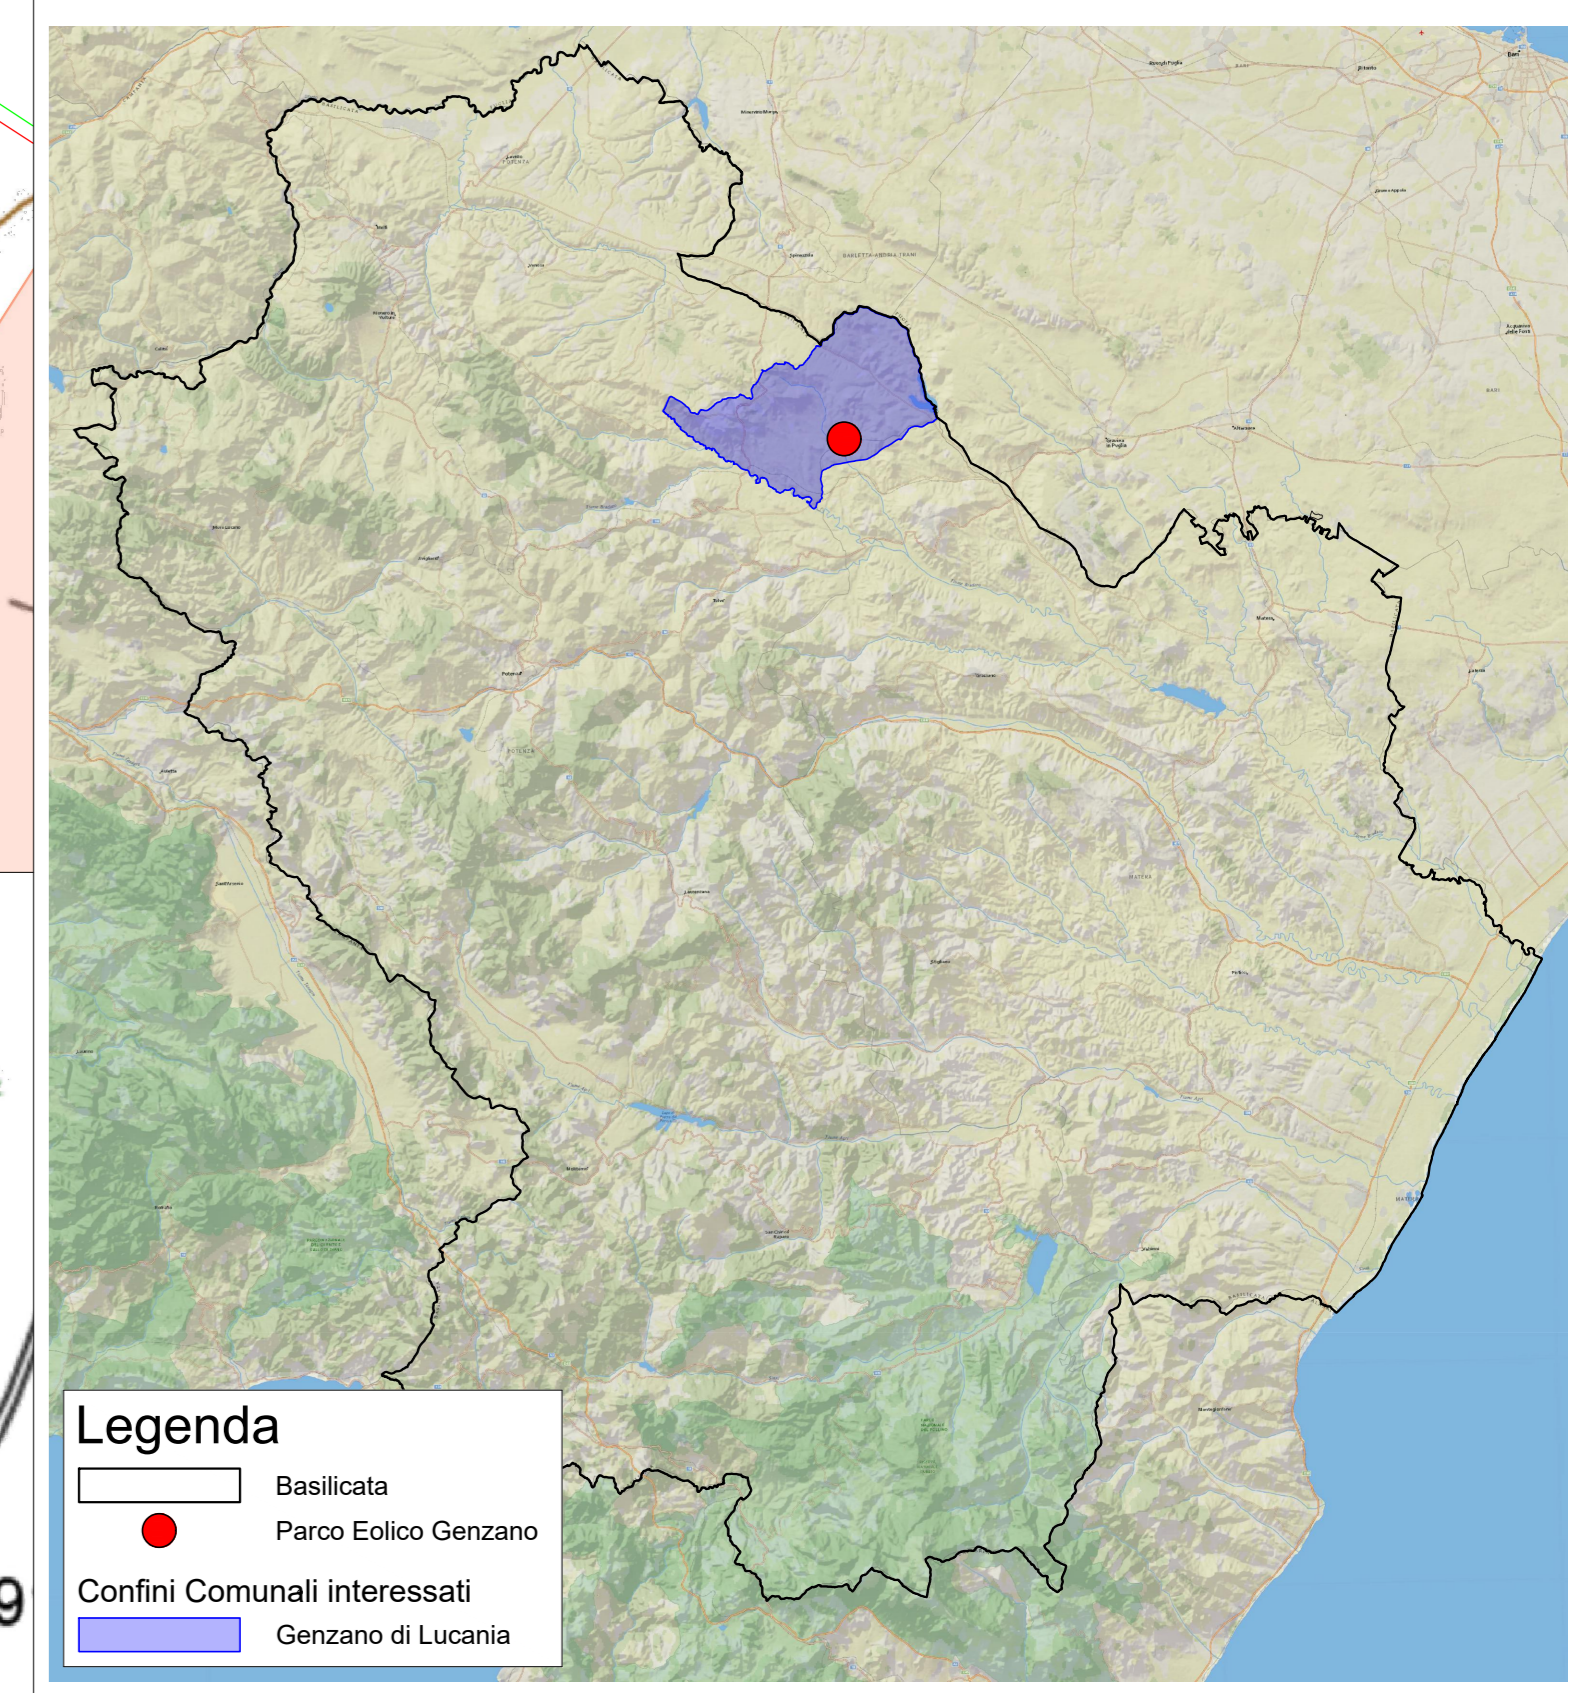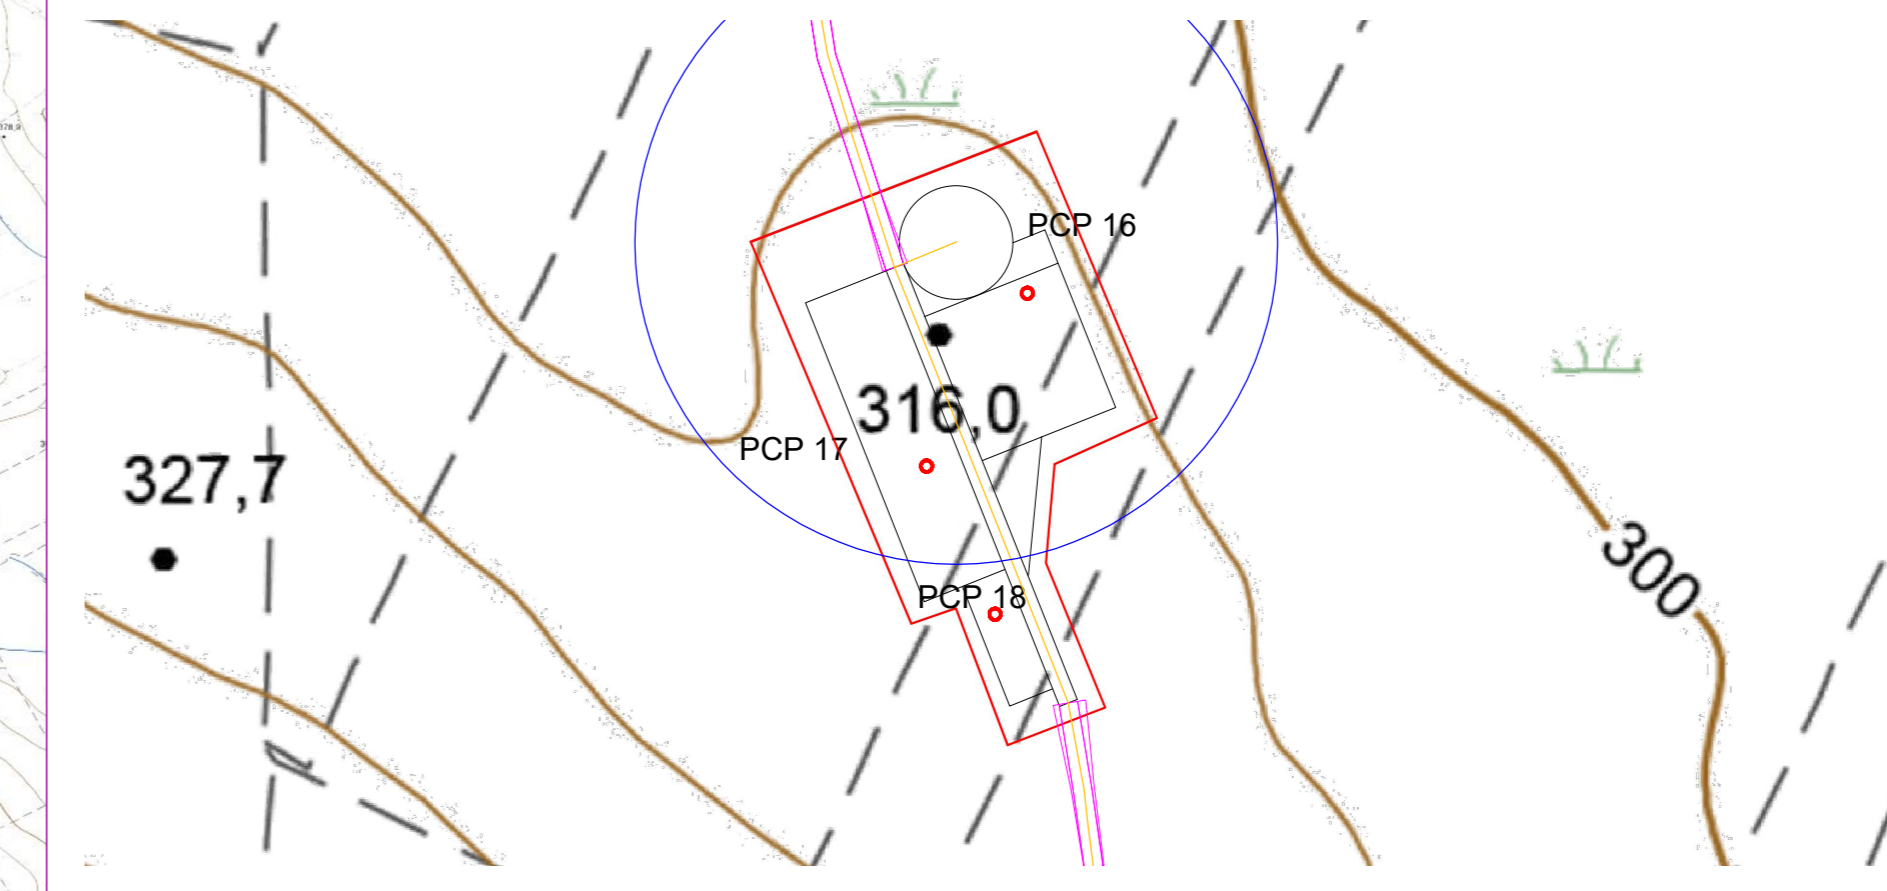

Legenda

- Basilicata
- Parco Eolico Genzano
- Confini Comunali interessati
- Genzano di Lucania

LEGENDA

- GG n°... Piazzola di montaggio
- SEU
- BESS
- SEC
- SE RTN TERNA
- SE RTN GIS
- PCP XX: Piano Campionamento Piazzole
- PCC XX: Piano Campionamento Cavidotti
- PCB XX: Piano Campionamento Area Bess
- PCS XX: Piano Campionamento Area SEU
- PCSC XX: Piano Campionamento Area Stazione Condivisa
- Rotore WTG - D = 170 m
- Confini comunali
- Strade previste da progetto
- Linee MT su strade esistenti e di nuova realizzazione
- Linea AT SEU - SEC
- Linea AT SEC - GIS
- Linea AT GIS - SE RTN

AUTORIZZAZIONE UNICA EX D. LGS. N. 387/2003

**PROGETTO DEFINITIVO
PARCO EOLICO GENZANO**

Titolo elaborato:
Planimetria generale d'impianto con piano di campionamento terre

CG	PD	GD	Prima emissione	04.08.23	00
REDDATTO CONTR.	APPROV.	DESCRIZIONE	REVISIONE DOCUMENTO	DATA	REV

PROPONENTE	CONSULENZA
LUCANIA PRIME S.R.L. Via A. De Gasperi n.8 74023 Grottaglie (TA)	GE.CO.D'OR. S.R.L. Via A. De Gasperi n.8 74023 Grottaglie (TA)
	PROGETTISTA Ing. Gaetano D'Oronzio Via Goito 14 - Colobraro (MT)

Codice GEEG031

Formato A0

Scala 1:15000

Foglio 1/1

