



PIAZZOLA IN FASE DI COSTRUZIONE_SCALA 1:500

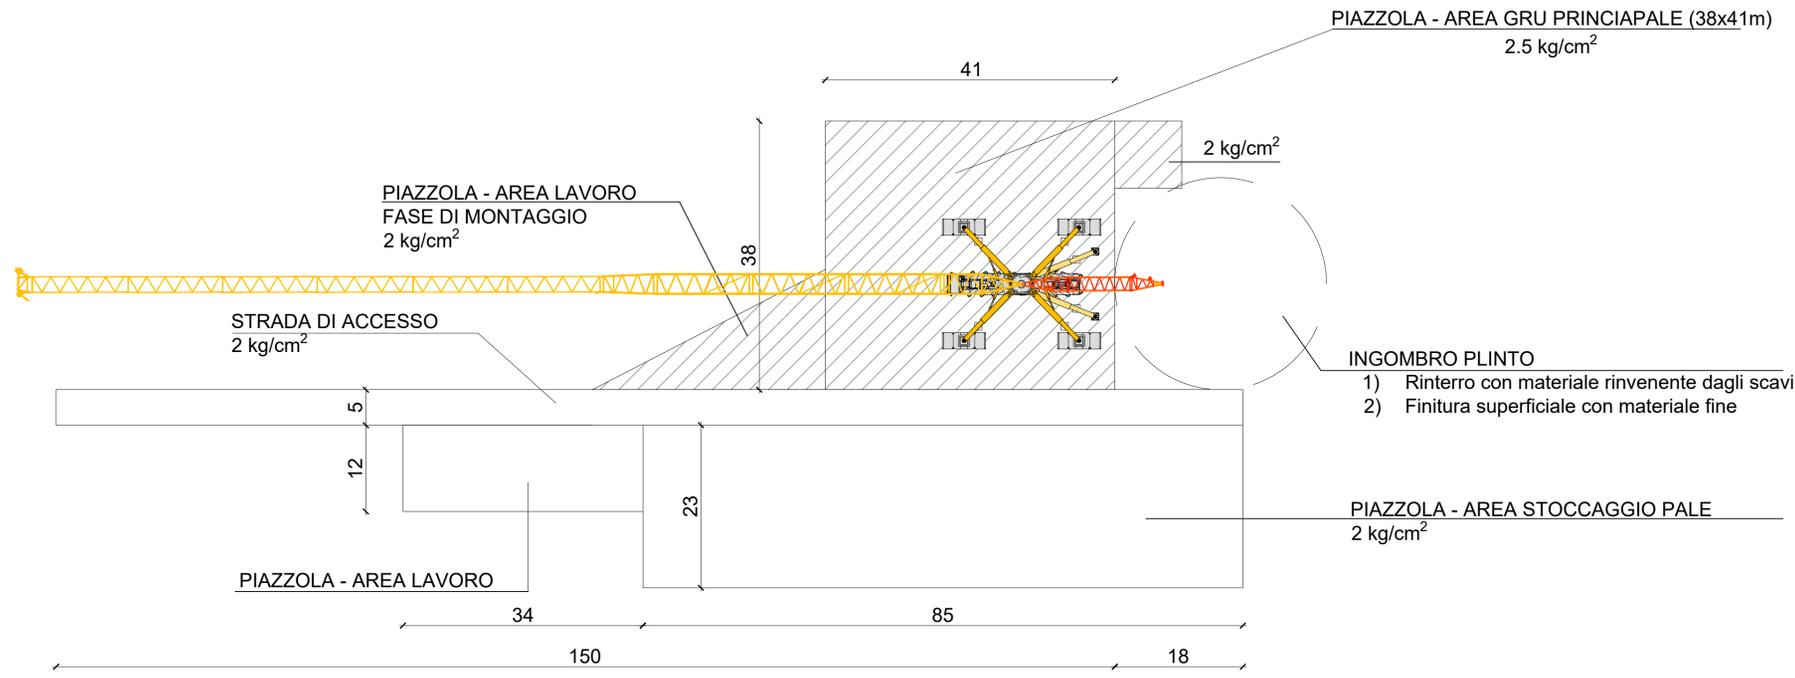


Legenda

| | |
|--|--|
| | Piazzola |
| | Terreno |
| | Geotessuto |
| | Strato di base: granulometria degli inerti (0,2 - 2 cm) saturati con materiale minuto |
| | Strato di fondazione: granulometria degli inerti (7-10 cm) misto di cava saturato con materiale minuto |


PIAZZOLA IN FASE DI ESERCIZIO_SCALA 1:500

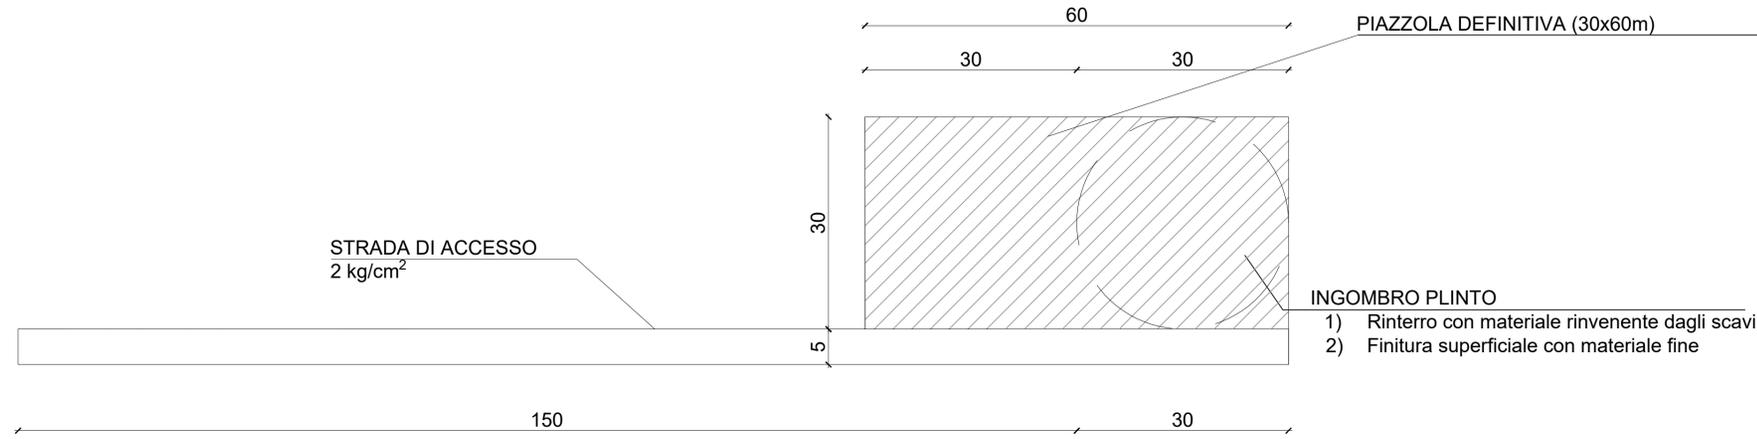


SEZIONE PIAZZOLA - AREA GRU PRINCIPALE (38x41m)_SCALA 1:20

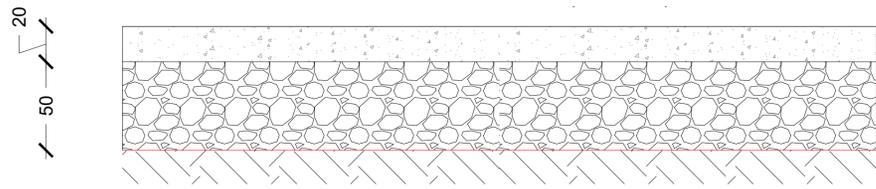

SEZIONE STRADA DI ACCESSO (L=5 m)_SCALA 1:20

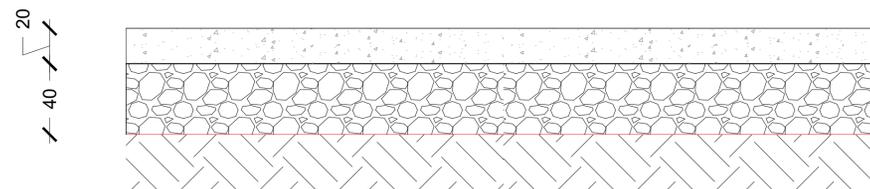

SEZIONE PIAZZOLA - AREA STOCCAGGIO PALE_SCALA 1:20

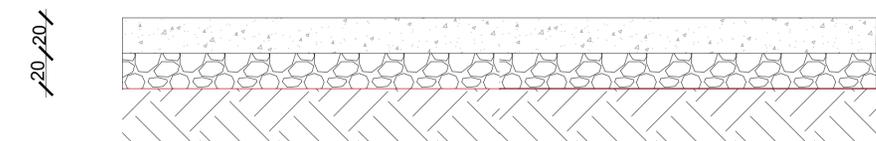

NOTA: LE UNITA' DI MISURA DELLE SEZIONI SONO I CM

AUTORIZZAZIONE UNICA EX D. LGS. N. 387/2003



PROGETTO DEFINITIVO
PARCO EOLICO GENZANO

Titolo elaborato:

PIANTA E SEZIONE TIPO PIAZZOLA (CANTIERE E ESERCIZIO)

| SS | CG | GD | Prima Emissione | 04/08/2023 | 00 |
|---------|--------|---------|---------------------------------|------------|-----|
| REDATTO | CONTR. | APPROV. | DESCRIZIONE REVISIONE DOCUMENTO | DATA | REV |
| | | | | | |

PROPONENTE



LUCANIA PRIME S.R.L.
Via A. De Gasperi n.8
74023 Grottaglie (TA)

CONSULENZA



GE.CO.D'OR. S.R.L.
Via A. De Gasperi n.8
74023 Grottaglie (TA)

PROGETTISTA
Ing. Gaetano D'Oronzio
Via Goito 14 - Colobraro (MT)