




SEZIONE TIPO CON DRENAGGIO A MONTE_SCALA 1:50

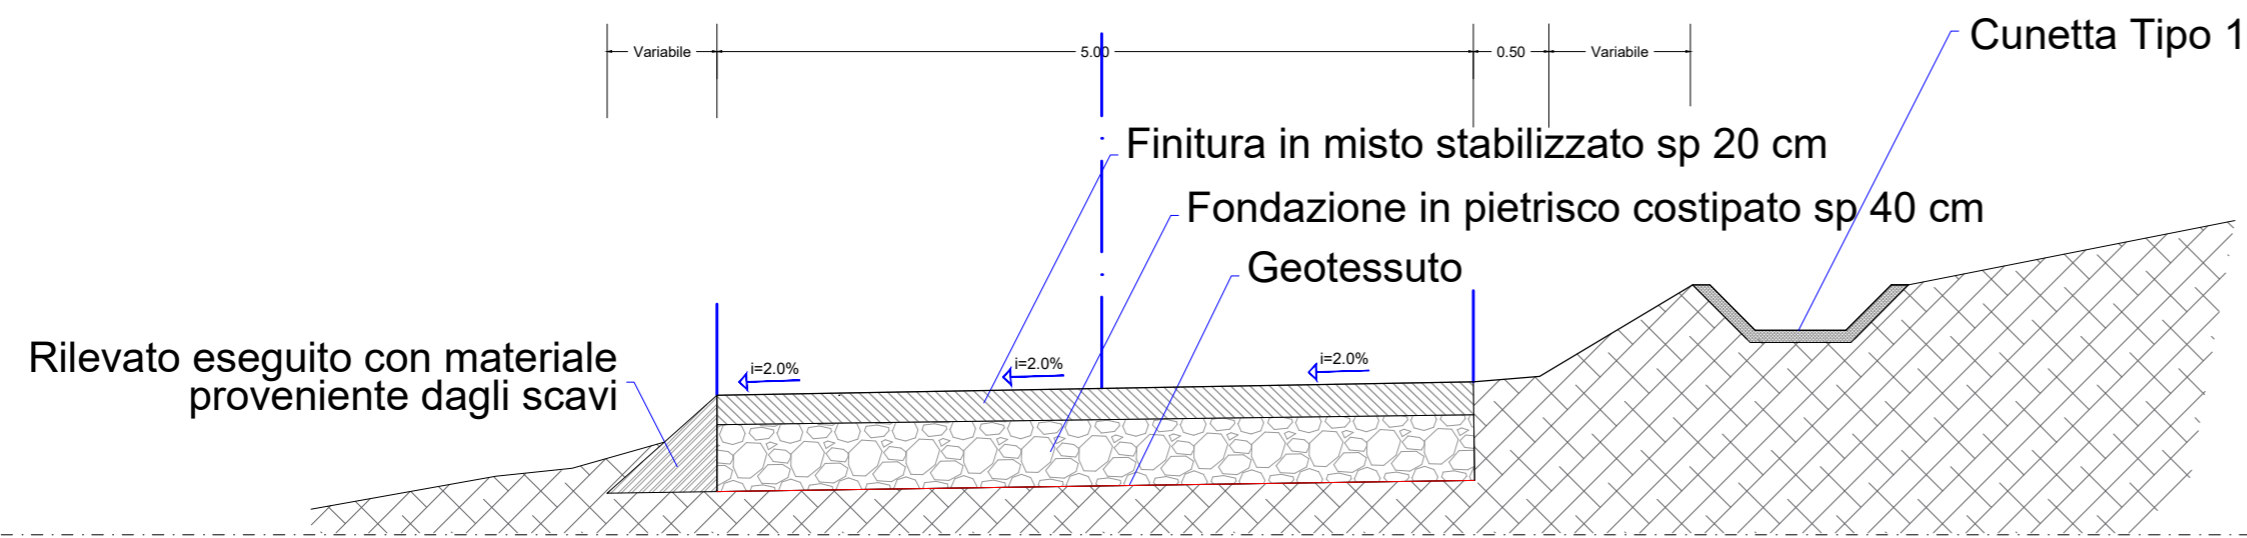


SEZIONE TIPO CON DRENAGGIO A MONTE E A VALLE_SCALA 1:50

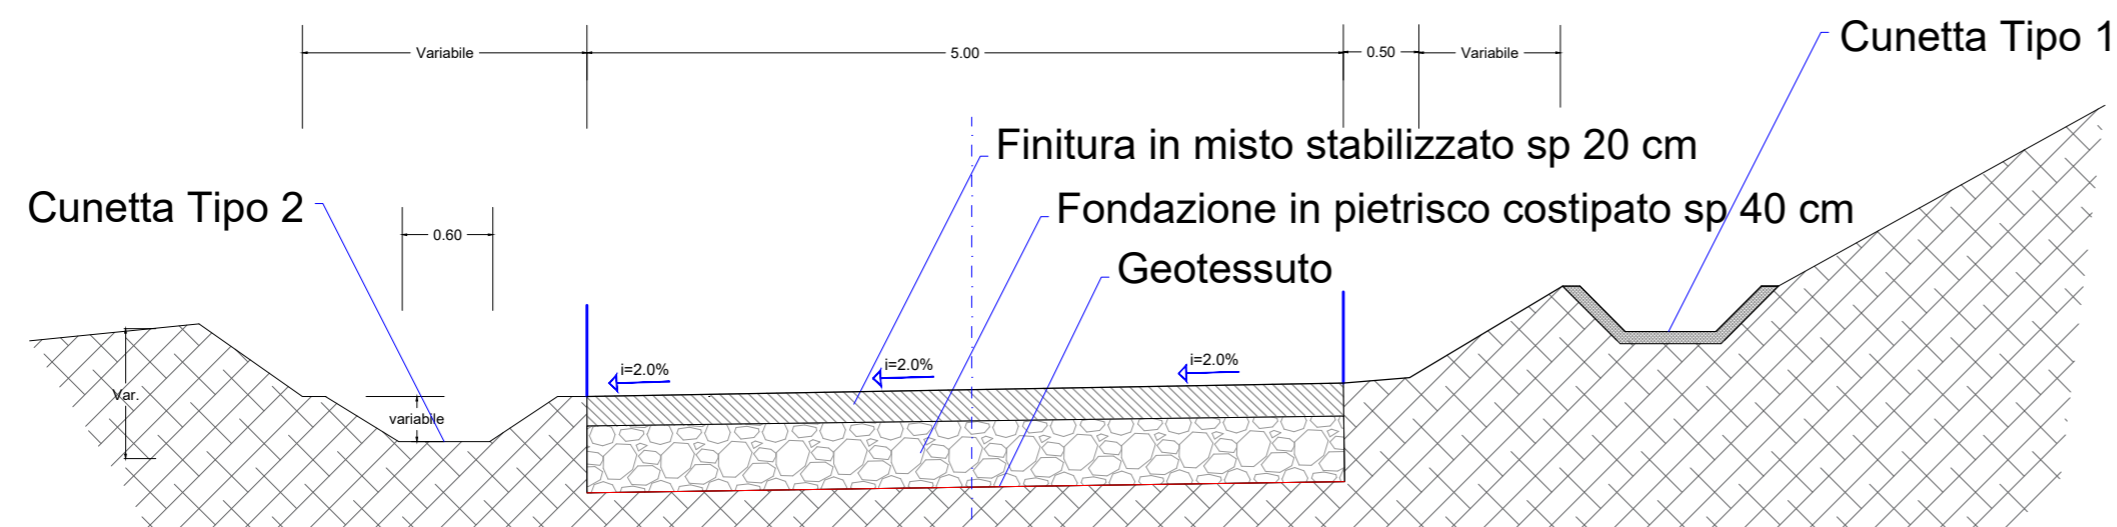

SEZIONE TIPO MANUFATTO IMBOCCO/SBOCCO_SCALA 1:50

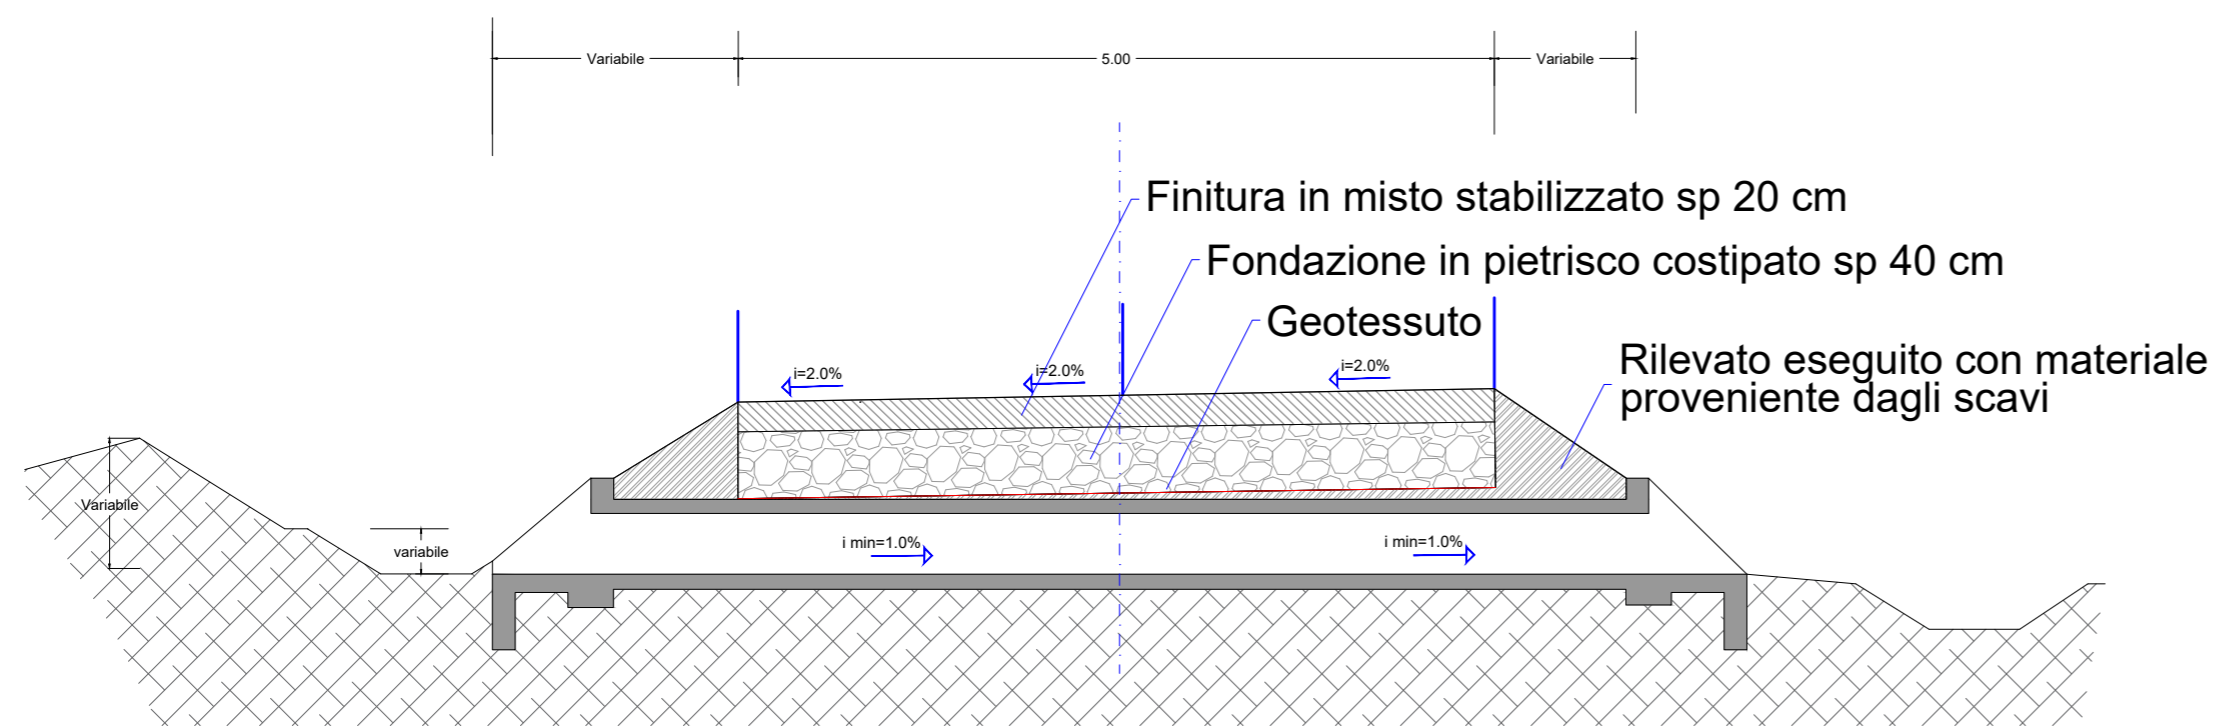


DETTAGLIO MANUFATTO IMBOCCO/SBOCCO_SCALA 1:50

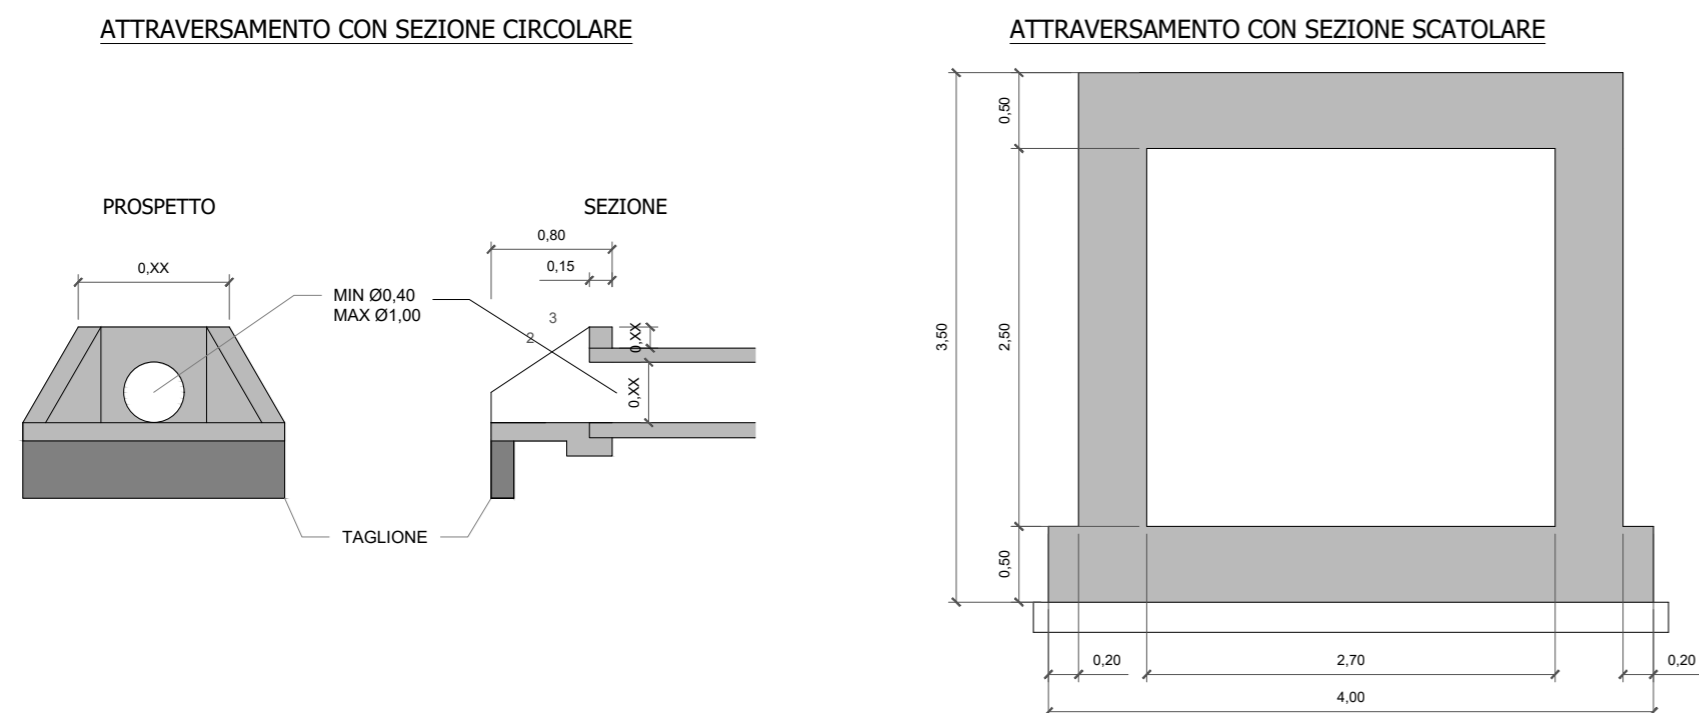

Legenda

	Finitura in misto stabilizzato, sp.20 cm
	Fondazione in pietrisco costipato, sp.40 cm
	Geotessuto
	Rilevato eseguito con materiale proveniente dagli scavi
	Terreno

AUTORIZZAZIONE UNICA EX D. LGS. N. 387/2003

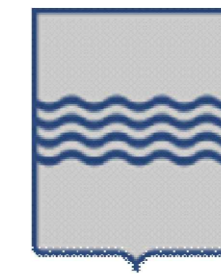

PROGETTO DEFINITIVO
PARCO EOLICO GENZANO

Titolo elaborato:

TIPICO DRENAGGI

SS	MF	GD	Prima Emissione	04/08/2023	00
REDATTO	CONTR.	APPROV.	DESCRIZIONE REVISIONE DOCUMENTO	DATA	REV

PROPONENTE



LUCANIA PRIME S.R.L.
Via A. De Gasperi n.8
74023 Grottaglie (TA)

CONSULENZA



GE.CO.D'OR. S.R.L.
Via A. De Gasperi n.8
74023 Grottaglie (TA)

PROGETTISTA
Ing. Gaetano D'Oronzio
Via Goito 14 - Colobraro (MT)

Codice GEOC049	Formato A2	Scala 1:50	Foglio 1/1
-------------------	---------------	---------------	---------------