



- GG n°...
Piazzola di montaggio
- SEU
- BESS
- SEC
- SE RTN TERNA
- SE RTN GIS
- Interventi puntuali
- Adeguamenti stradali continui
- Area di cantiere
- Area di trasbordo
- Confini comunali
- Strade previste da progetto
- Percorso di accesso al Parco
- Ingombro viabilità esistente
- Rotore WTG - D = 170 m
- Linee MT su strade esistenti e di nuova realizzazione
- Linea AT SEU - SEC
- Linea AT SEC - GIS
- Linea AT GIS - SE RTN

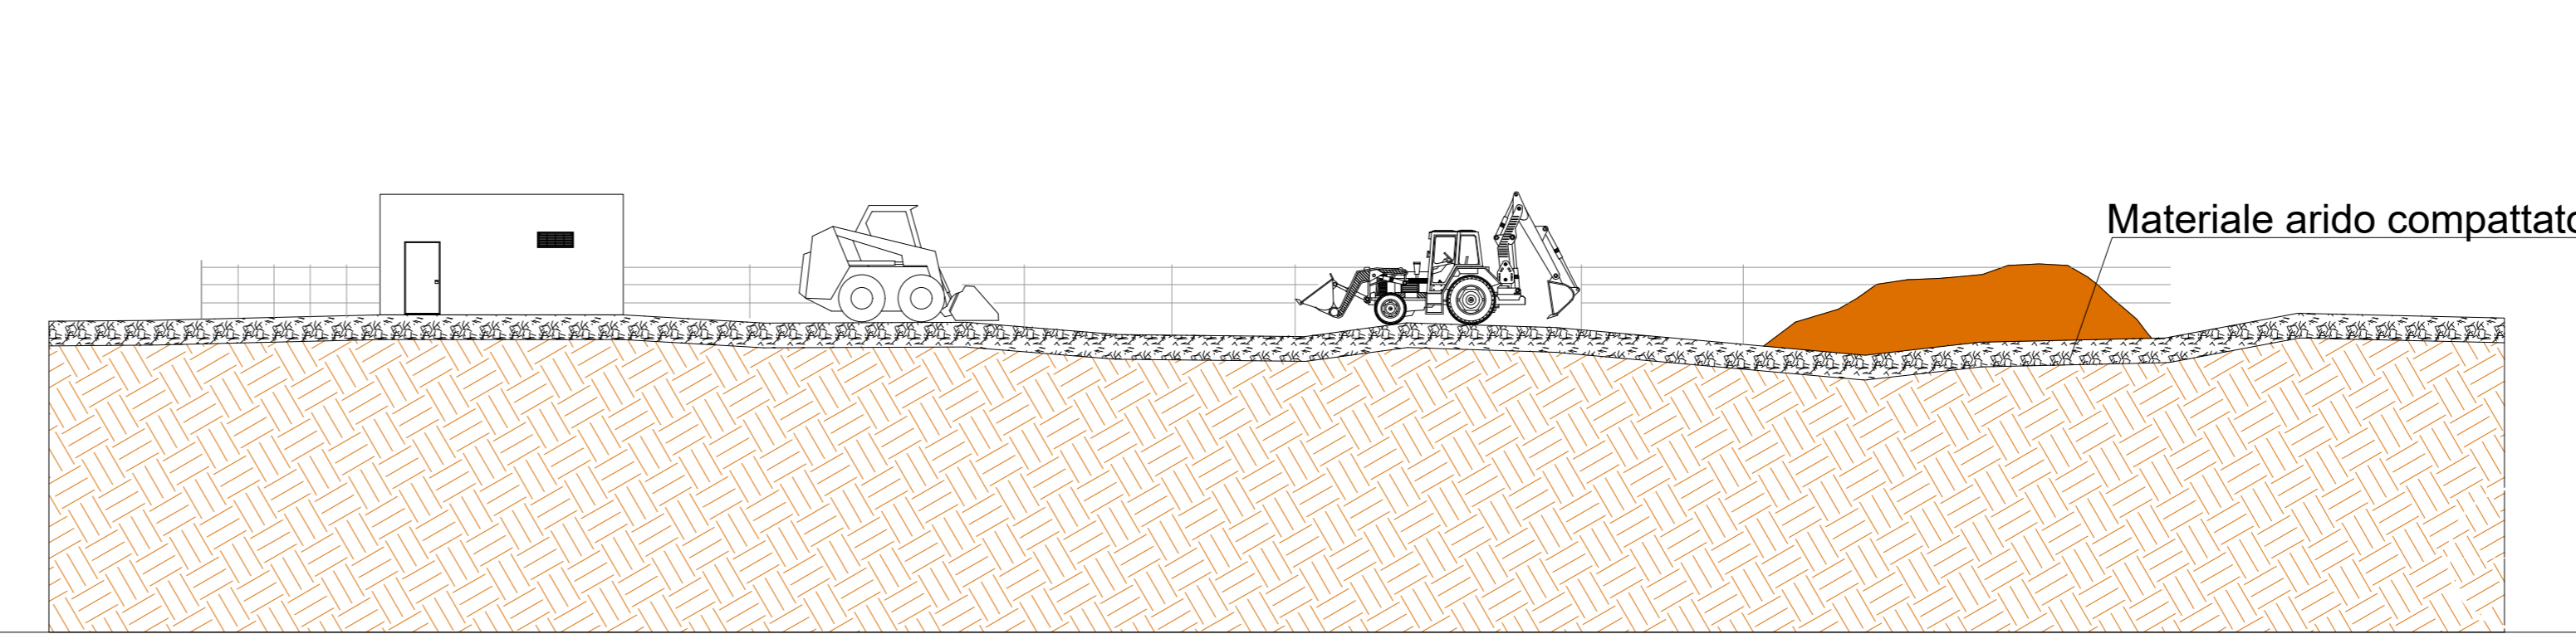

Area di stoccaggio e cantiere in fase di costruzione dell'impianto

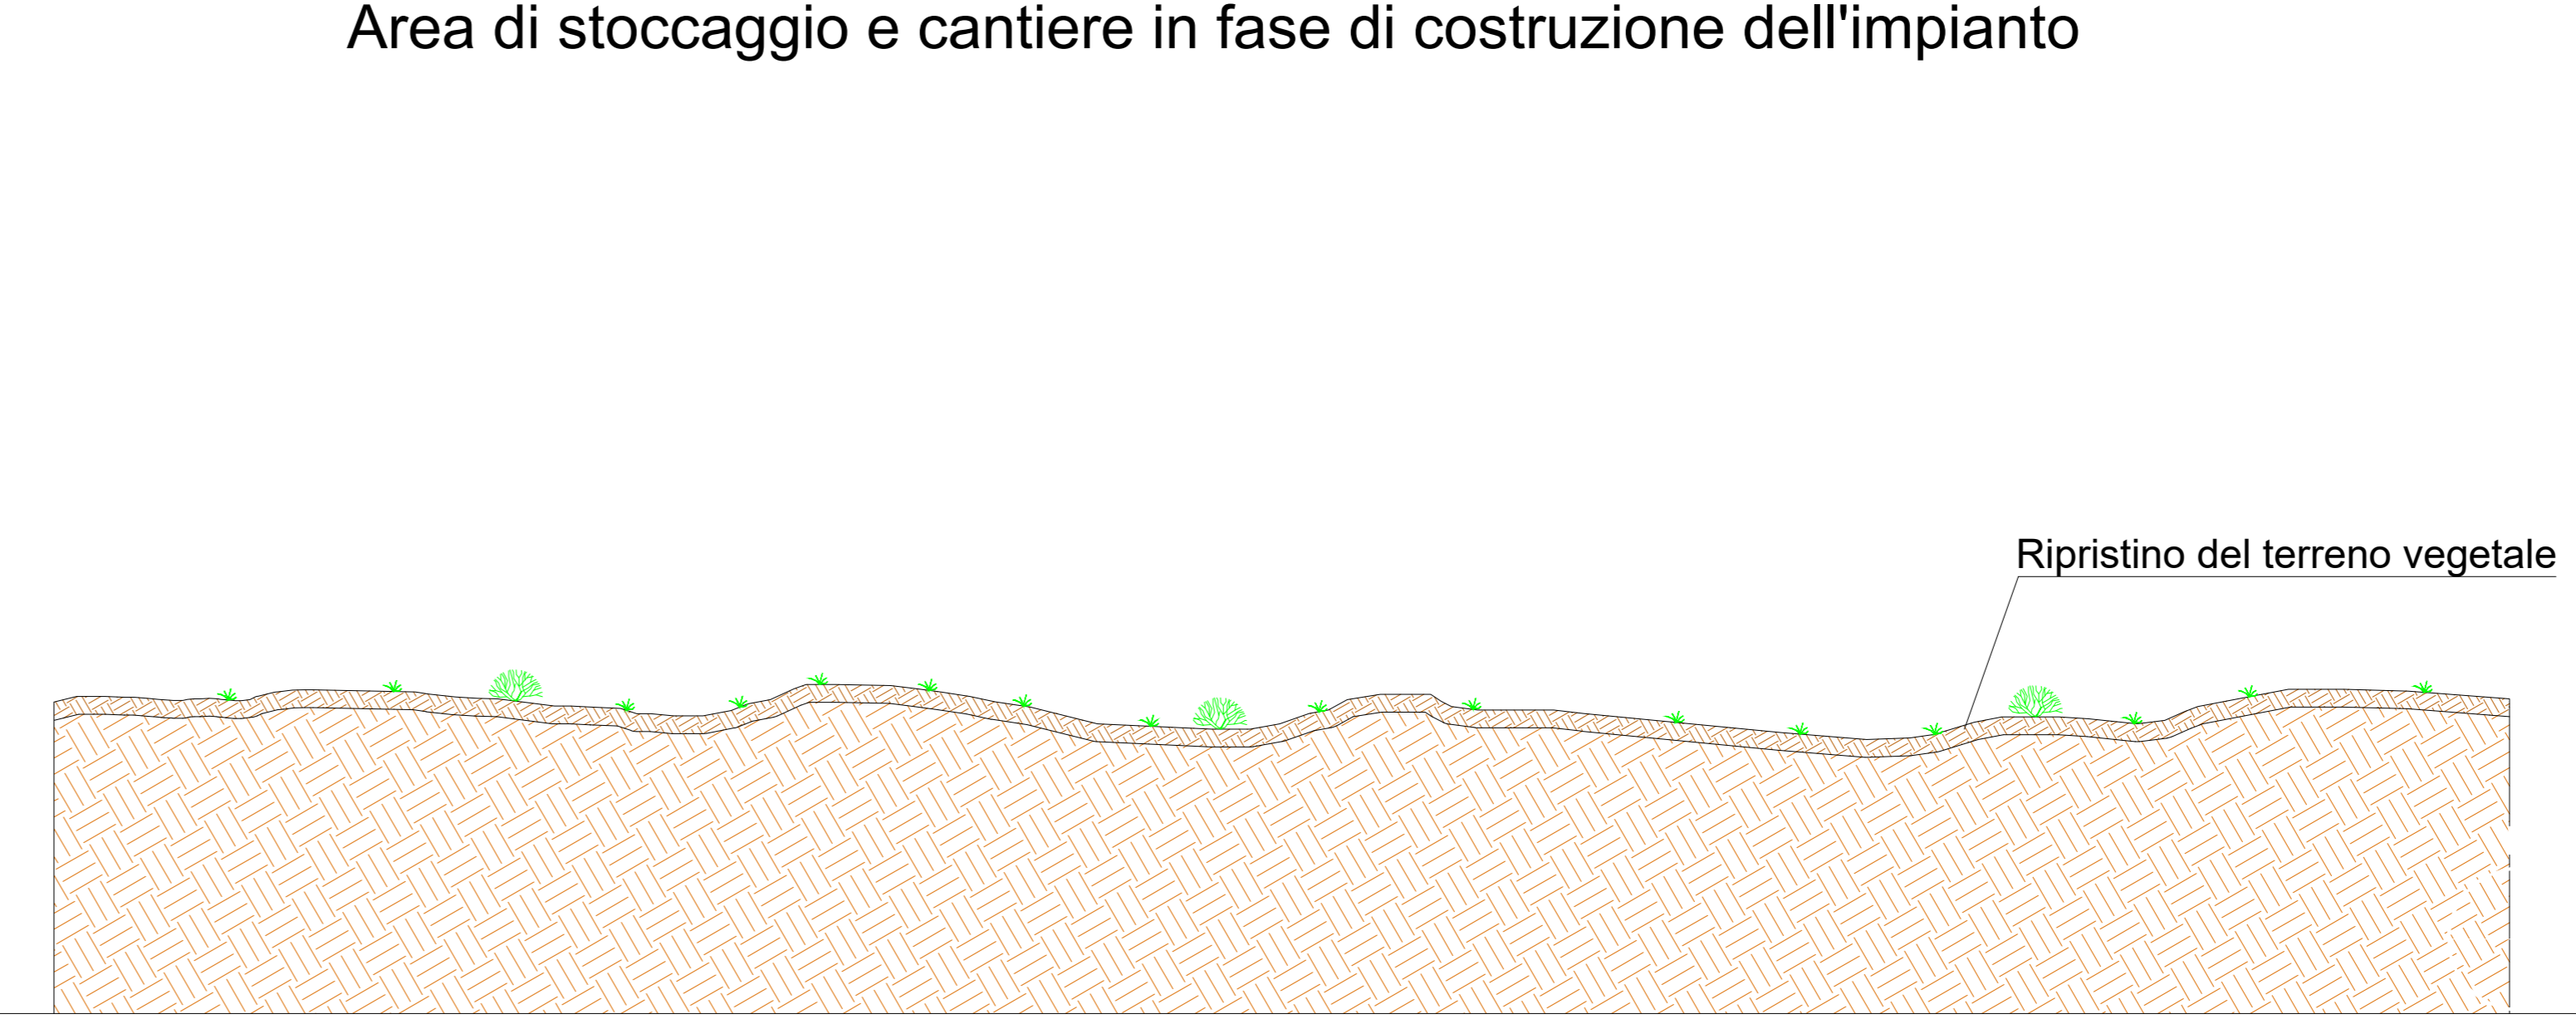

Area di stoccaggio e cantiere dopo il ripristino vegetazionale

Al termine dei lavori di costruzione dell' impianto eolico le aree di cantiere saranno oggetto di interventi di ripristino vegetazionale, al fine di riportare tali aree alle condizione "Ante Operam".

AUTORIZZAZIONE UNICA EX D. LGS. N. 387/2003

PROGETTO DEFINITIVO
PARCO EOLICO GENZANO

Titolo elaborato:
TIPICO AREE DI CANTIERE

CG	PD	GD	Prima Emissione	04/08/2023 00
REDDATTO	CONTR.	APPROV.	DESCRIZIONE REVISIONE DOCUMENTO	DATA REV

 LUCANIA PRIME S.R.L. Via A. De Gasperi n.8 74023 Grottaglie (TA)	 GE.CO.D'OR S.R.L. Via A. De Gasperi n.8 74023 Grottaglie (TA)
PROGETTISTA Ing. Gaetano D'Oronzio Via Goito 14 - Colobraro (MT)	