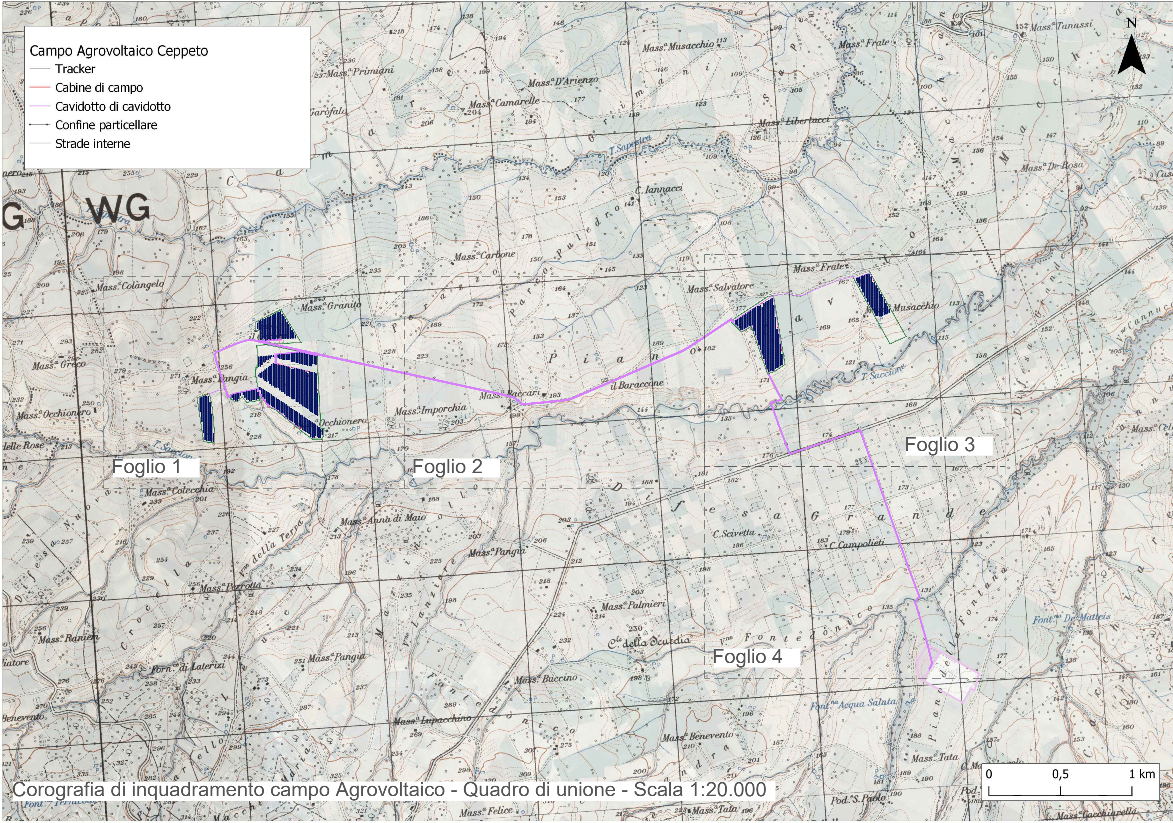
Campo Agrovoltaico Ceppeto
Tracker
Cabine di campo
Cavidotto di cavidotto
Confine particellare
Strade interne
N
Foglio 1
Foglio 2
Foglio 3
Foglio 4
0
0,5
1 km
Mass.a Primiani
Mass.a D'Arienzo
Mass.a Camarelle
Mass.a Musacchio
Mass.a Frate
Mass.a Tanassi
Mass.a Libertucci
Mass.a De Rosa
T. Sapestra
C. Iannacci
Mass.a Carbone
Mass.a Colangelo
Mass.a Granito
Mass.a Salvatore
Mass.a Frate
Mass.a Musacchio
Mass.a Greco
Mass.a Pangia
Mass.a Occhionero
Occhionero
Mass.a Imporchia
Mass.a Baccari
il Baraccone
T. Saccione
Parco Puledro
Piano
Mass.a Colecchia
Mass.a Anna di Maio
Mass.a Pangia
C. Scivetta
C. Campolieti
Difesa Grande
Mass.a Perrotta
Mass.a Palmieri
C.le della Scurdia
Mass.a Ranieri
Forn.ci di Laterizi
Mass.a Pangia
Mass.a Buccino
Mass.a Lupacchino
Mass.a Benevento
Mass.a Tata
Mass.a Felice
Pod. S. Paolo
Mass.a Cacchiarella
Font.na De Matteis
Font.na Acqua Salata
Pian della Fontana
V.ne Fontedonico
V.ne della Terra
Difesa Nuova
Crocella
WG

Corografia di inquadramento campo Agrovoltaico - Quadro di unione - Scala 1:20.000

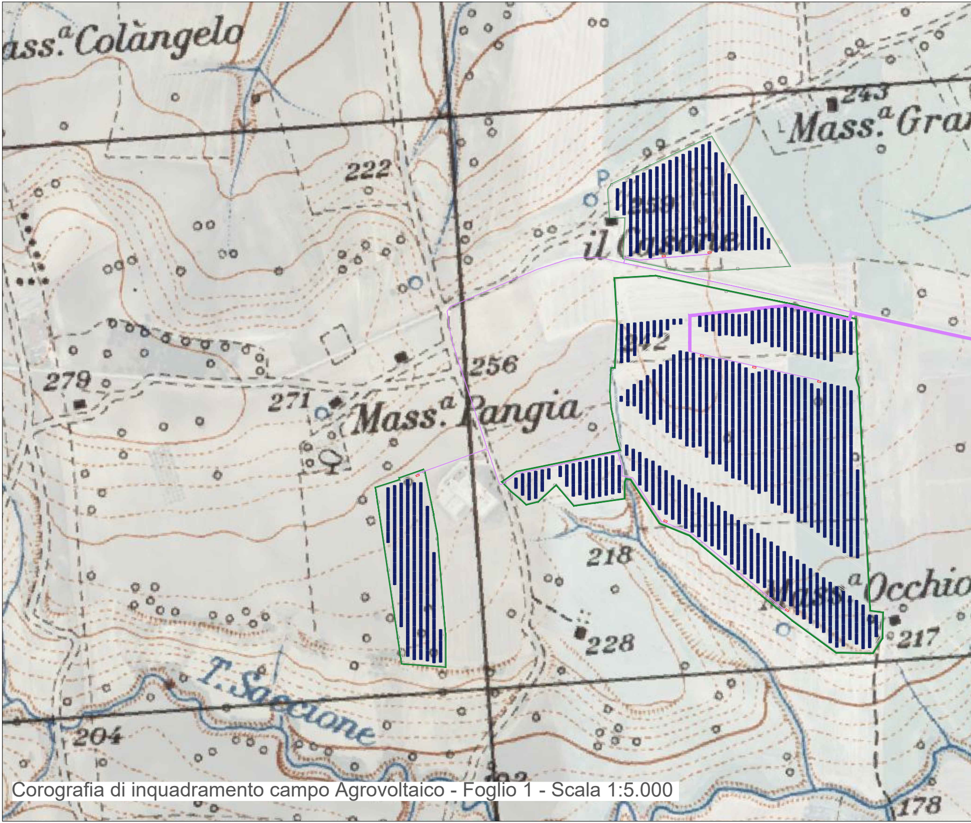
Mass.a Colàngelo
222
243
Mass.a Gra
259
il Casone
242
256
279
271
Mass.a Pangia
218
Mass.a Occhio
217
228
T. Saccione
204
178

Corografia di inquadramento campo Agrovoltaico - Foglio 1 - Scala 1:5.000

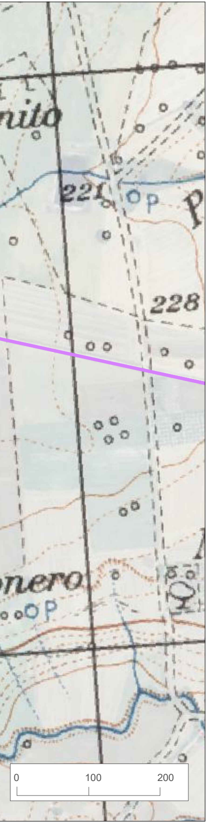
nito
221
P
228
nero
0
100
200

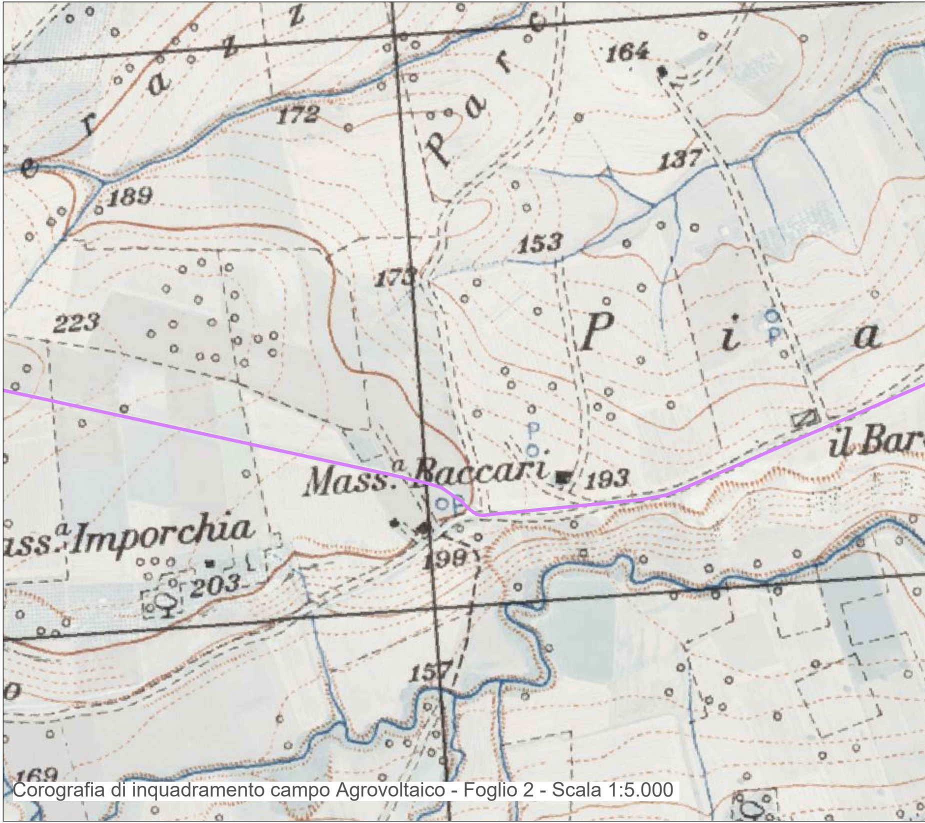
e r a z z
P a r c
164
172
137
189
153
175
223
P i a
Mass.a Baccari
193
ass.a Imporchia
203
199
il Bar
157
169
o

Corografia di inquadramento campo Agrovoltaico - Foglio 2 - Scala 1:5.000

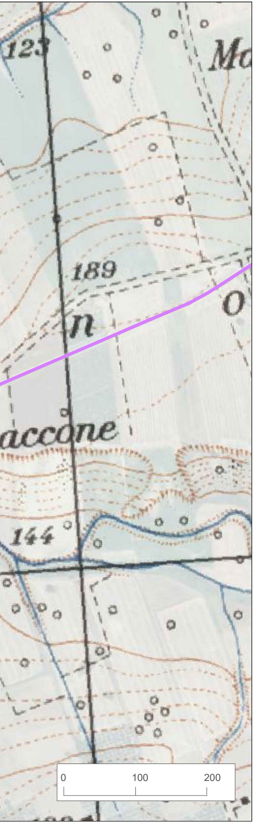
123
Mo
189
n
O
accone
144
0
100
200

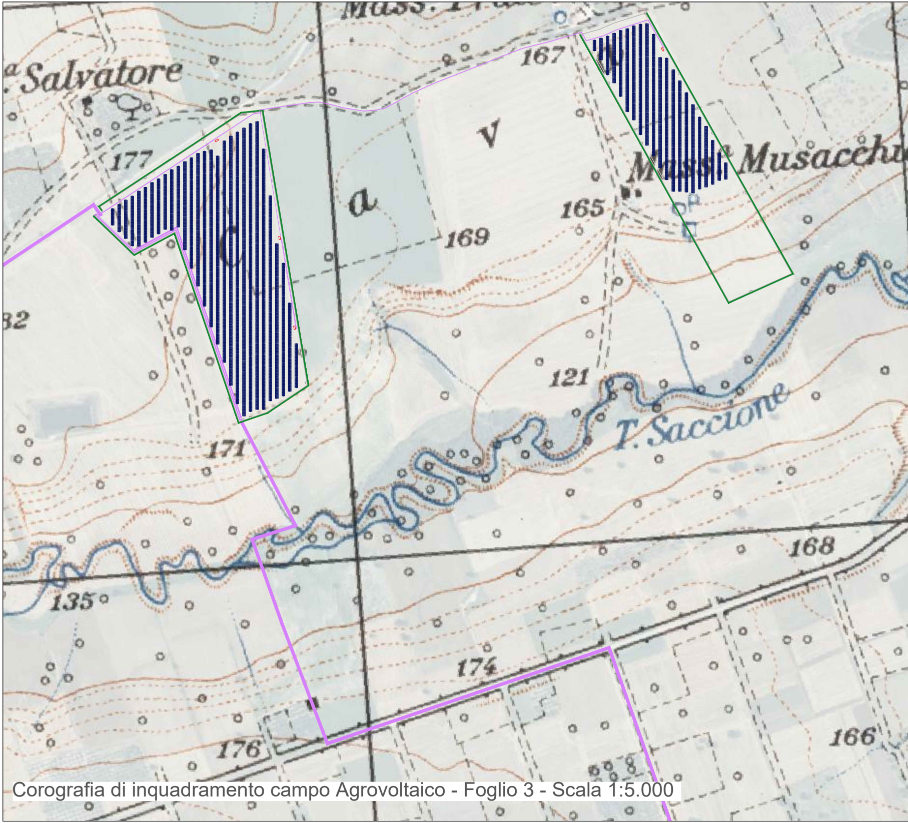
Mass.
Salvatore
177
167
V
c
a
Mass. Musacchi
165
169
82
121
T. Saccione
171
168
135
174
176
166

Corografia di inquadramento campo Agrovoltaico - Foglio 3 - Scala 1:5.000

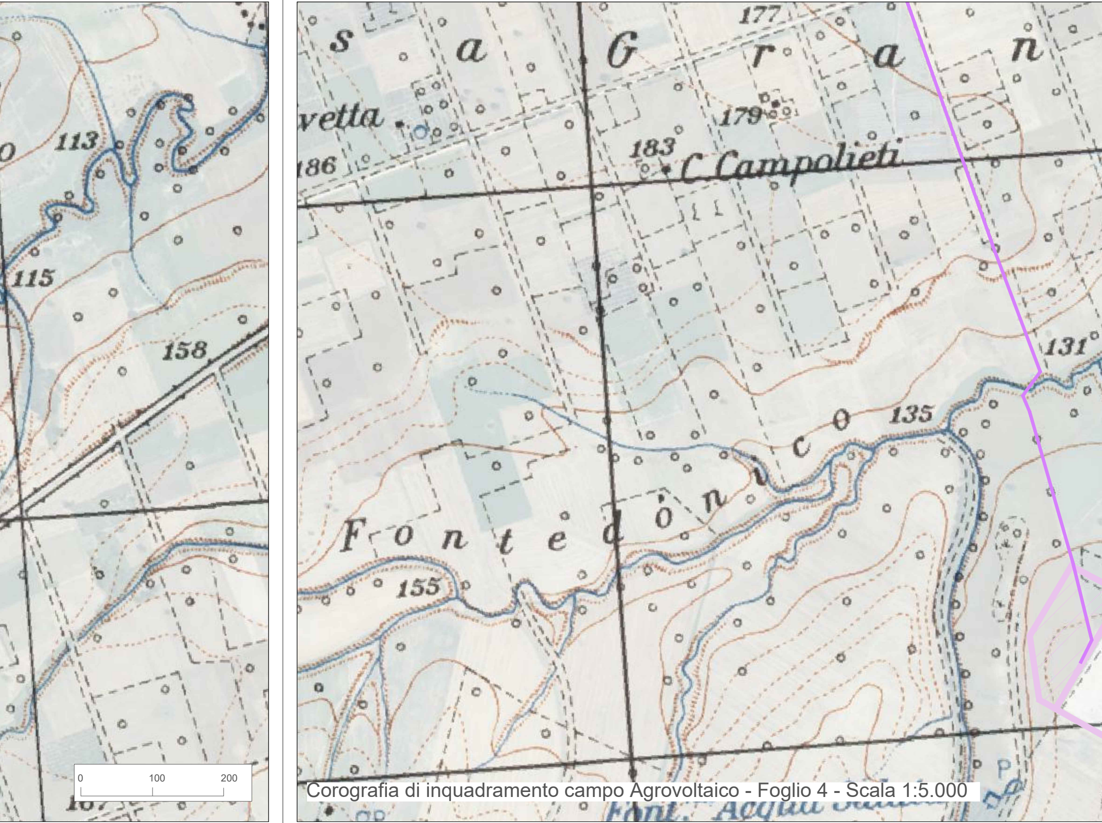

113
115
158
0
100
200
177
s a G r a n
vetta
179
183
C. Campolieti
186
131
135
Fontedònico
155
P
Font. Acqua

Corografia di inquadramento campo Agrovoltaico - Foglio 4 - Scala 1:5.000

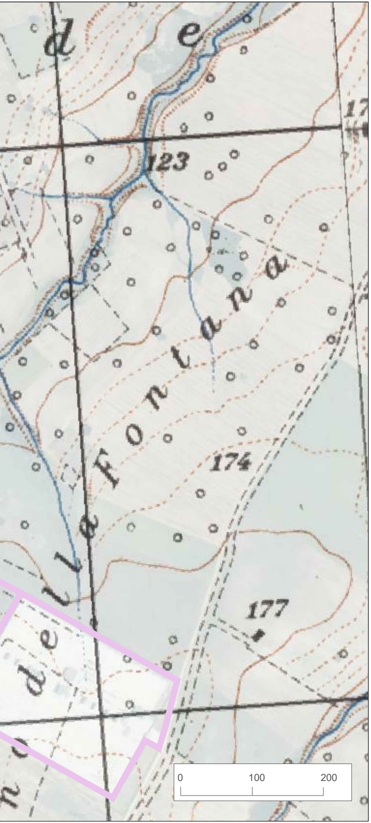
d
e
17
123
174
177
della Fontana
de
0
100
200

Regione Molise
Provincia di Campobasso
Comune di Rotello

Impianto Agrivoltaico CEPPETO

progetto definitivo per la realizzazione di un impianto agrivoltaico della potenza di 27,185MWp, sito in Rotello (CB)

Titolo:

Inquadramento generale: Corografia campo Agrovoltaico

Il Proponente	firma	Il progettista:	firma
CEPPETO SOLAR S.r.l. Via Sant'Orsola n.3, 20123 Milano (MI) - C.F./P.IVA: 12923990969 GRUPPO: IBERNORDIC ENERGY		STUDIO MASC	ADRIANO SPADA N. 22718 DANIELE CRISCUOLO N° ISCRIZIONE: 22168 GIACOMO MOLISSO N. 13719

Firme e Revisioni					
Rv	Data	Descrizione	Redatto	Verificato	Approvato
0	18-07-23	inquadramento generale			

Firmato digitalmente da: LEONE LUCA OLIVIERO
Data: 09/08/2023 18:41:54

STUDIO MASC
SOCIETÀ COOPERATIVA
Via Fratelli Lumière, 20 - 80147 Napoli
Partita IVA: 10145081211

Codifica elaborato	
Sigla elaborato	IGE-2
Formato	Personalizzato
Scala elaborato	1:20.000 - 1:5.000
Revisione	Emissione

Questo documento è di proprietà esclusiva. E' proibita la riproduzione anche parziale e la cessione a terzi senza autorizzazione.