
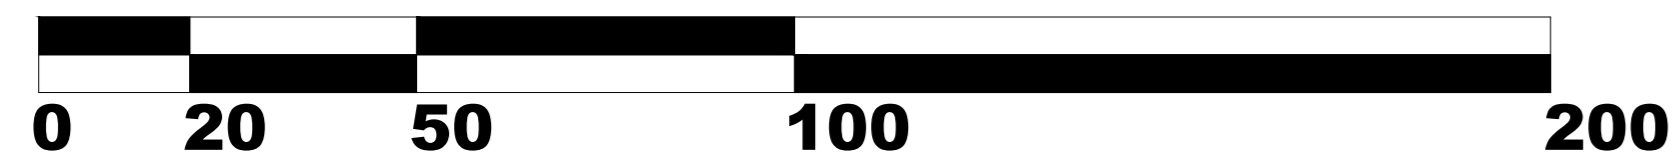
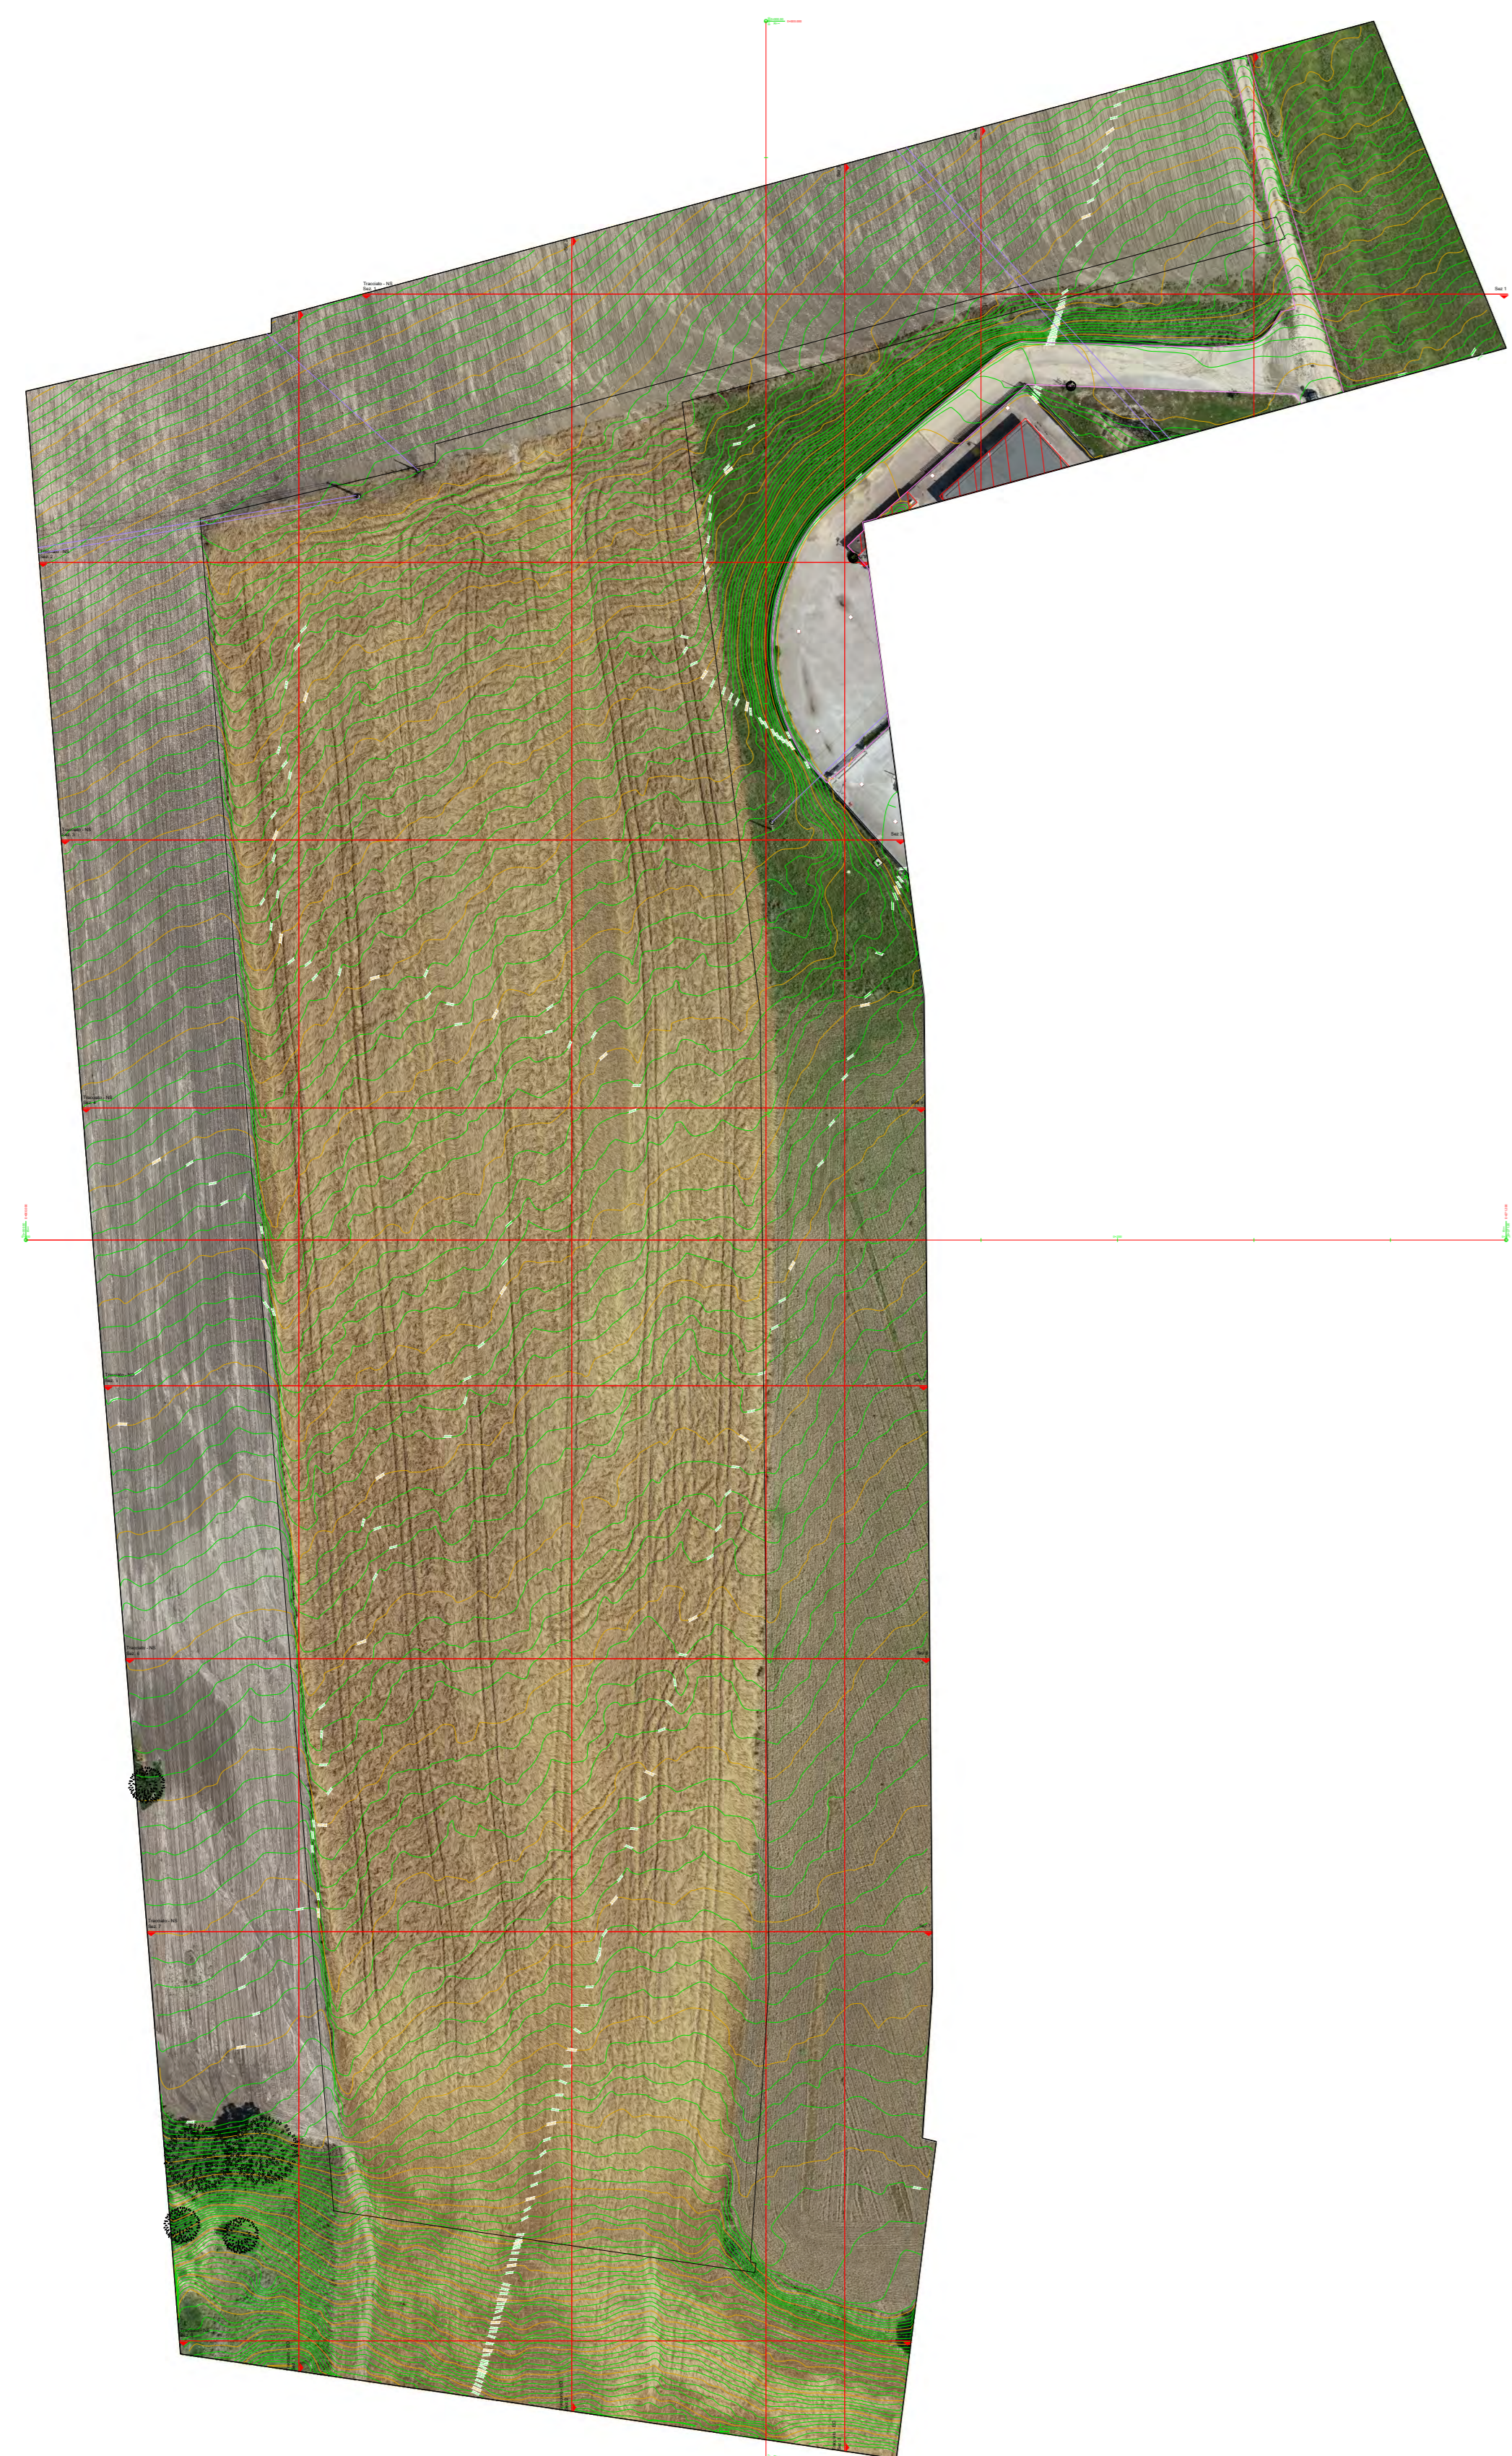


Particolare del Campo Fotovoltaico - Scala 1:1000

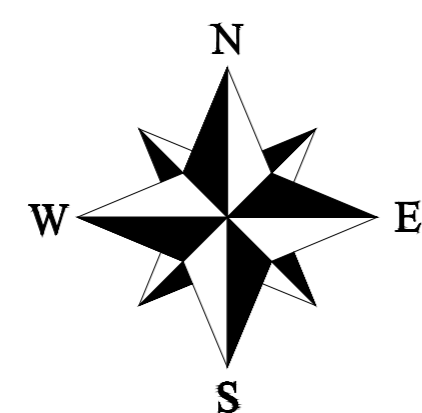

Titolo:
Inquadramento generale: rilievo topografico con profili stato di fatto Sottocampo 1

Il Proponente firma
CEPPETO SOLAR S.r.l.
 Via...
IBERNORDIC ENERGY

Il progettista firma
STUDIO MASC
 Via...
ENERGY

Firme e Revisioni			Codifica elaborato	
Rv	Data	Descrizione	Nome file	Formato
0	08.06.23	Elaborato Tecnico	K2E-5a	Scelta elaborato
			Revisione	Emissione

Questo documento è di proprietà esclusiva. È proibita la riproduzione anche parziale e la cessione a terzi senza autorizzazione.