

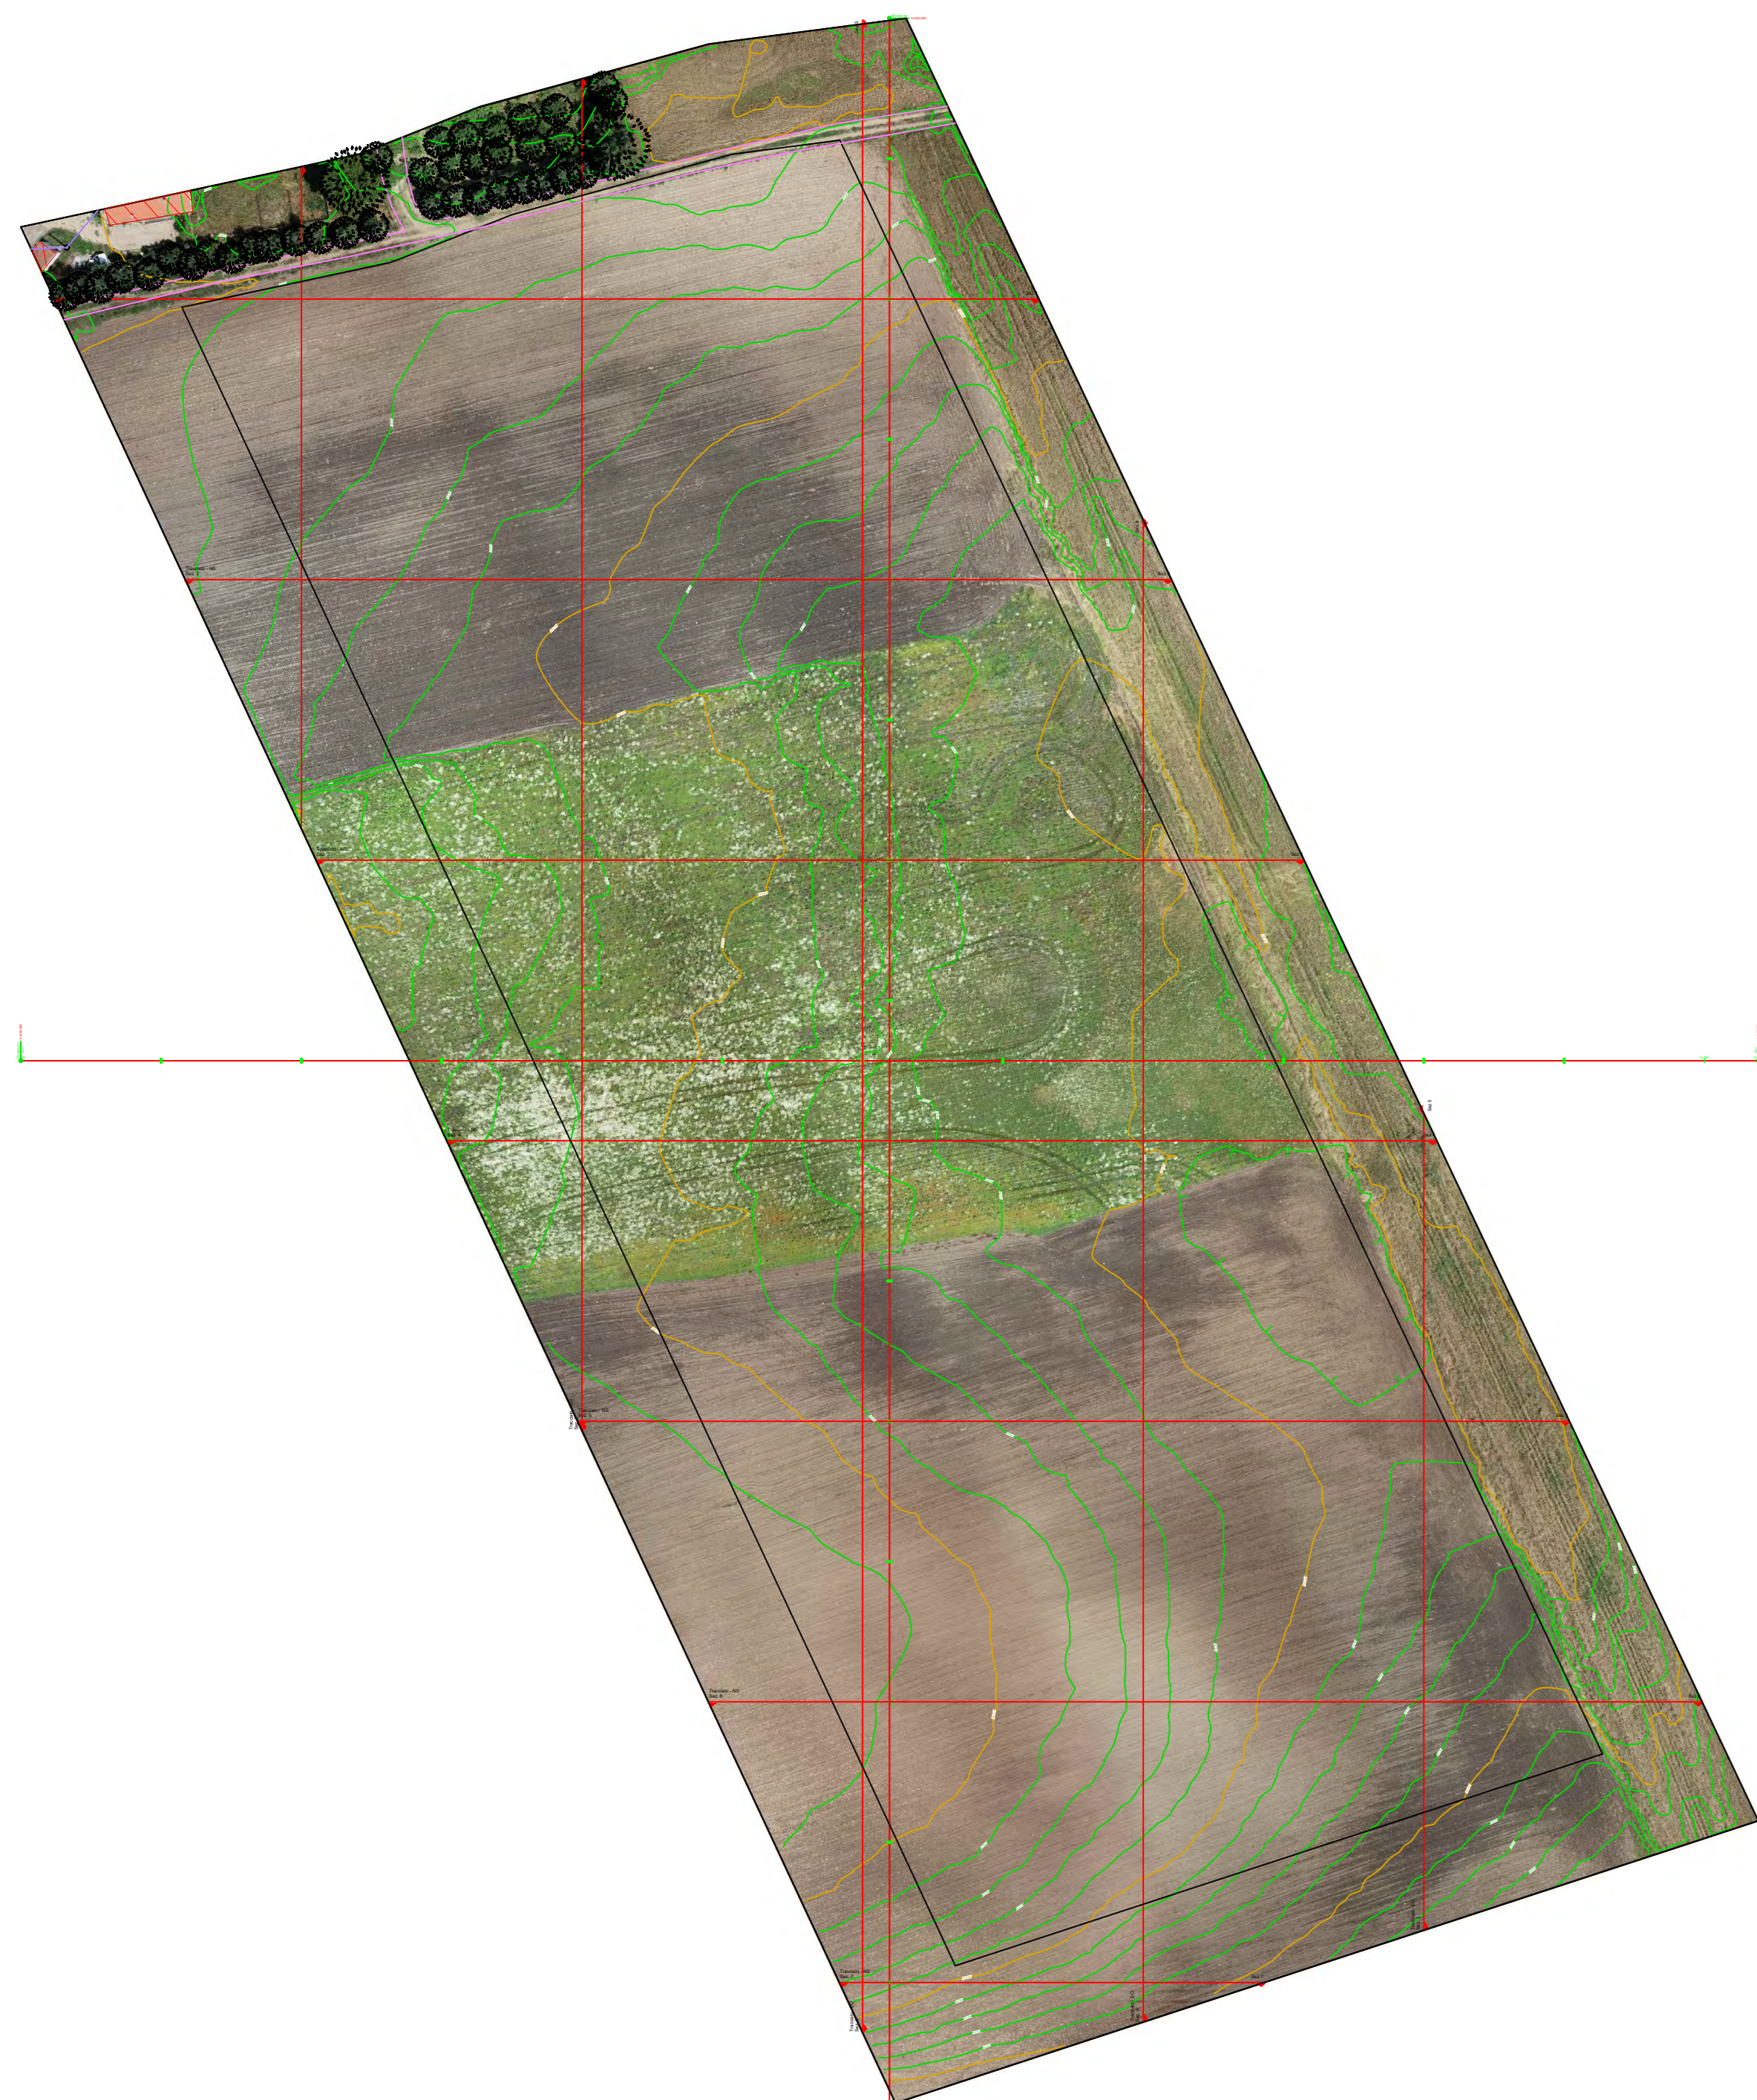


Particolare del Campo Fotovoltaico - Scala 1:1000

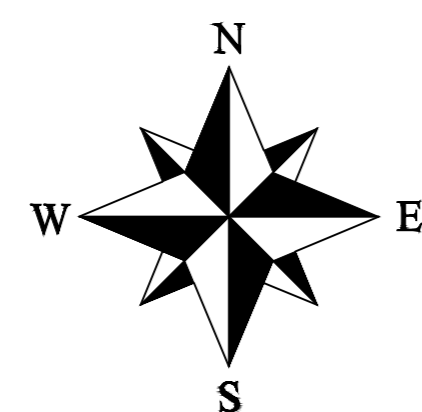

Stato	Descrizione	Coordinate X	Coordinate Y	Altezza
1
2
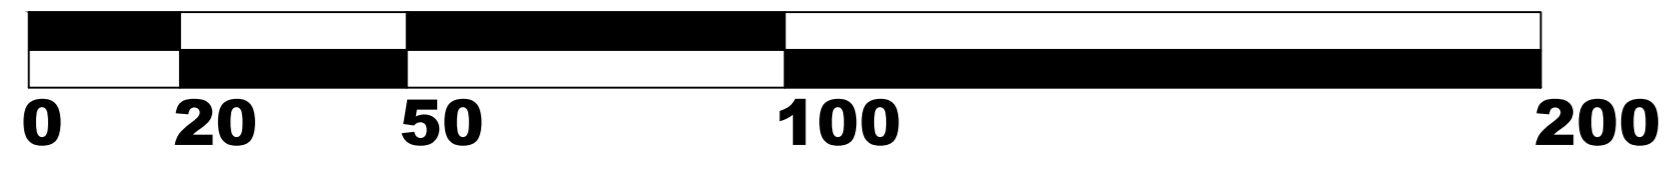

Titolo:
Inquadramento generale: rilievo topografico con profili stato di fatto Sottocampo 7

Il Proponente	firma	Il progettista:	firma
CEPPETO SOLAR S.r.l. Via Spinetto 11, 02023 Rotello (MI) - C.F./P.IVA: 12923900909		STUDIO MASC	
IBERNORDIC ENERGY			

Firme e Revisioni				Codifica elaborato	
Rv	Data	Descrizione	Redatto	Verificato	Approvato
0	08/06/23	Elaborato Tecnico	Redatto	Verificato	Approvato

Questo documento è di proprietà esclusiva. È proibita la riproduzione anche parziale e la cessione a terzi senza autorizzazione.