


PTCP di Campobasso - Matrice Ambientale - Tav A. Aree sensibili - depuratori - acque reflue di competenza provinciale - ricettori

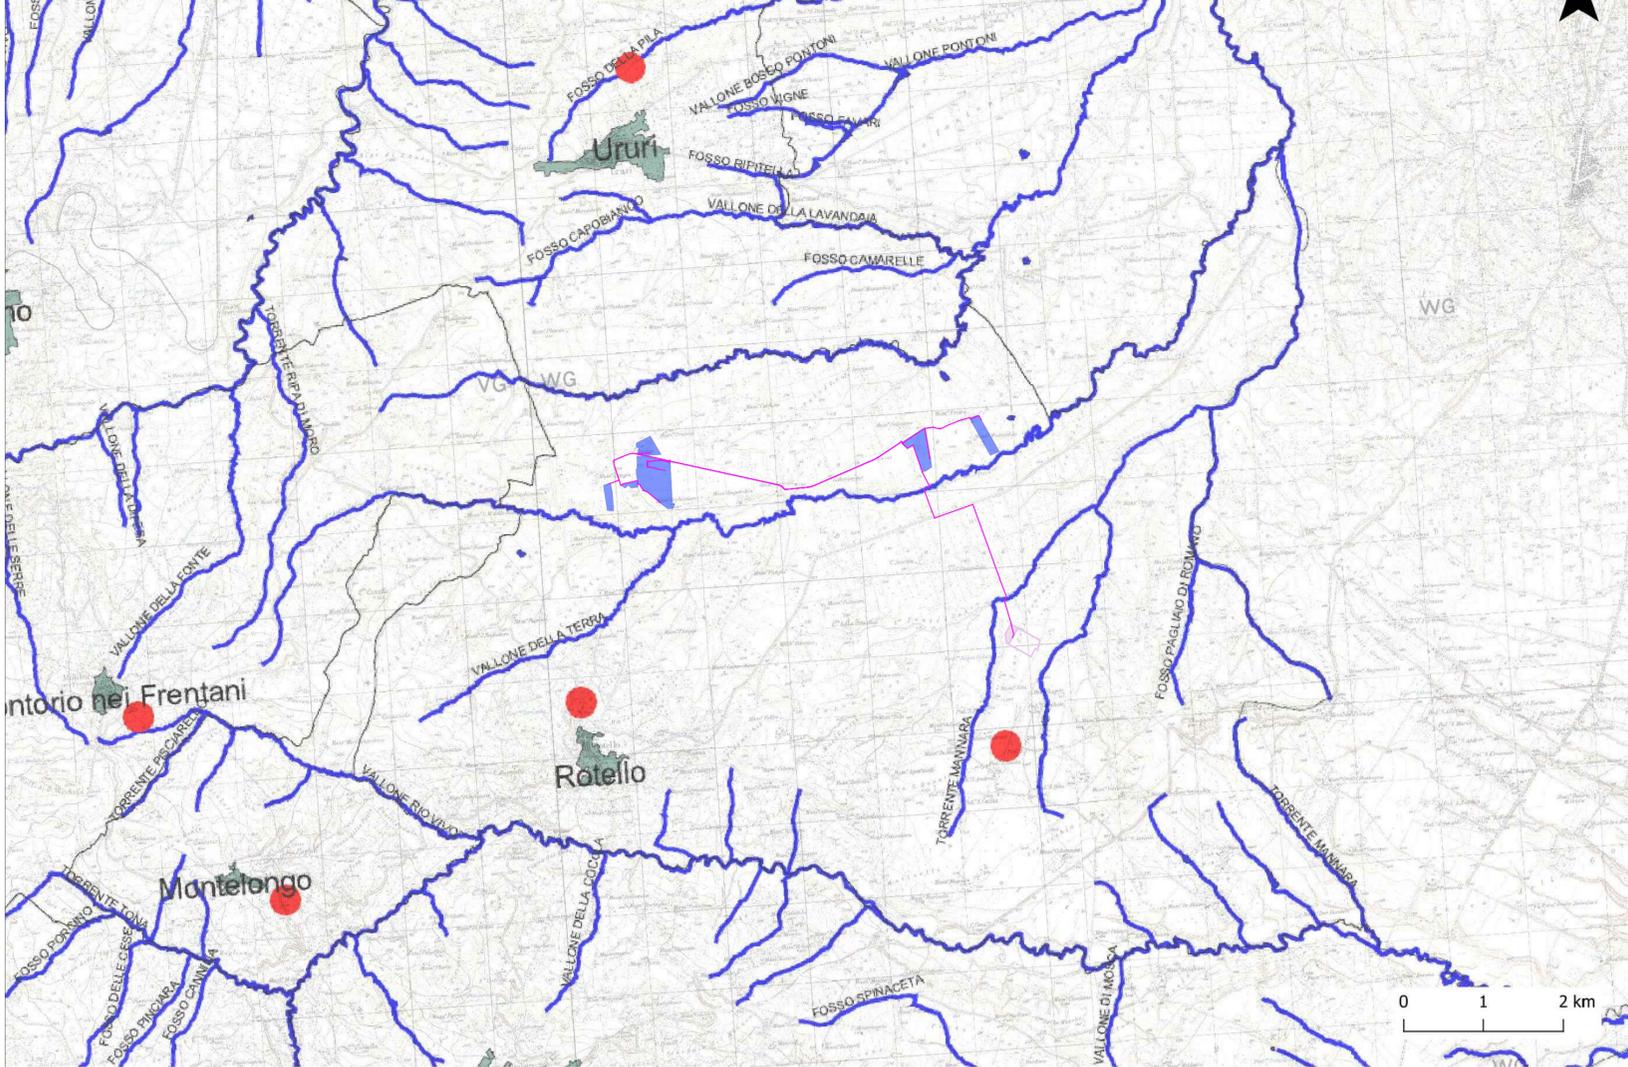


Impianto Agrivoltaico "Ceppetò"

- Campi
- Cavidotto
- SE Rotello36kV
- SE Rotello380

LEGENDA

- Impianti di depurazione
- Laghi
- rete idrografica
- Centri
- Aree sensibili

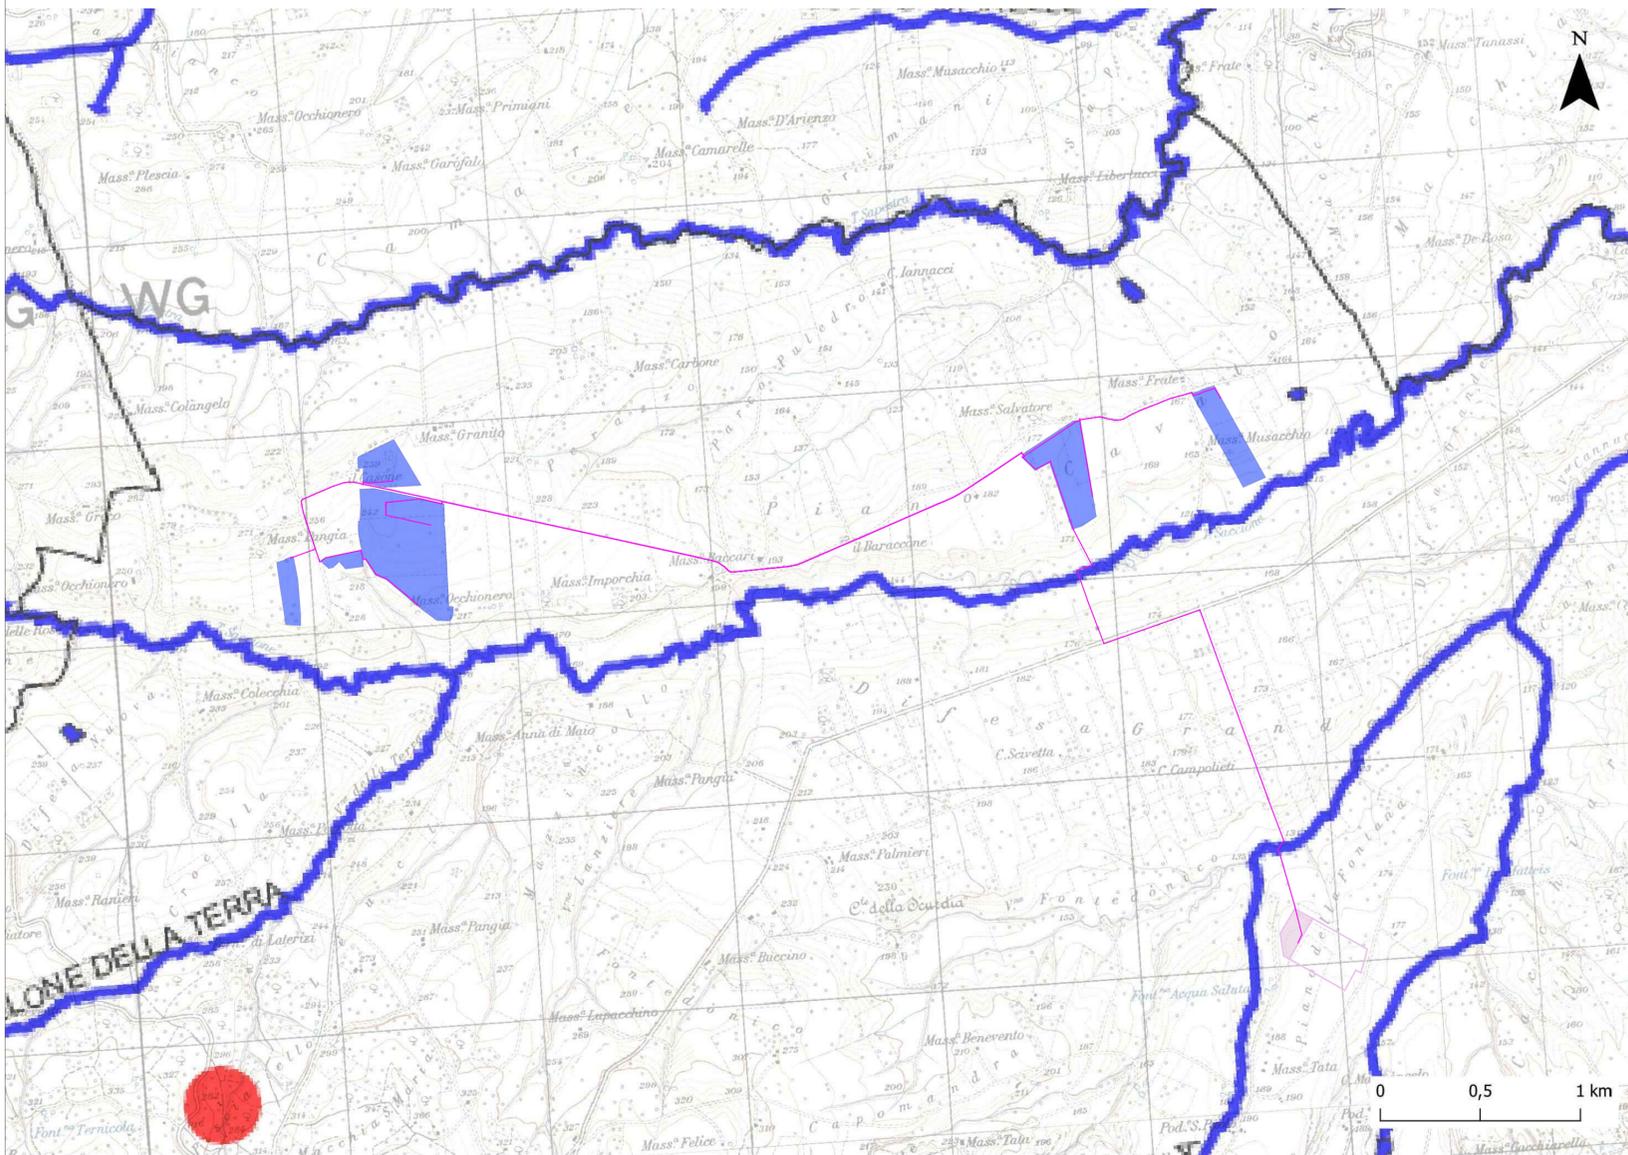

Titolo:  
Studio vincolistico: PTCP di Campobasso - Matrice ambientale TAV. A(2)

Il Proponente	firma	Il progettista:	firma
CEPPETO SOLAR S.r.l. Via Sant'Orsola n.3, 20123 Milano (MI) - CF/P.IVA: 12923990969 GRUPPO:		<b>STUDIO MASC</b> 	

Firme e Revisioni					Codifica elaborato	
Rv	Data	Descrizione	Redatto	Verificato	Approvato	Sigla elaborato
0	18-07-23	Studio vincolistico				SVI-17
						Formato A2+
						Scala elaborato 1:50.000 - 1:20.000
						Revisione Emissione

Questo documento è di proprietà esclusiva. E' proibita la riproduzione anche parziale e la cessione a terzi senza autorizzazione.