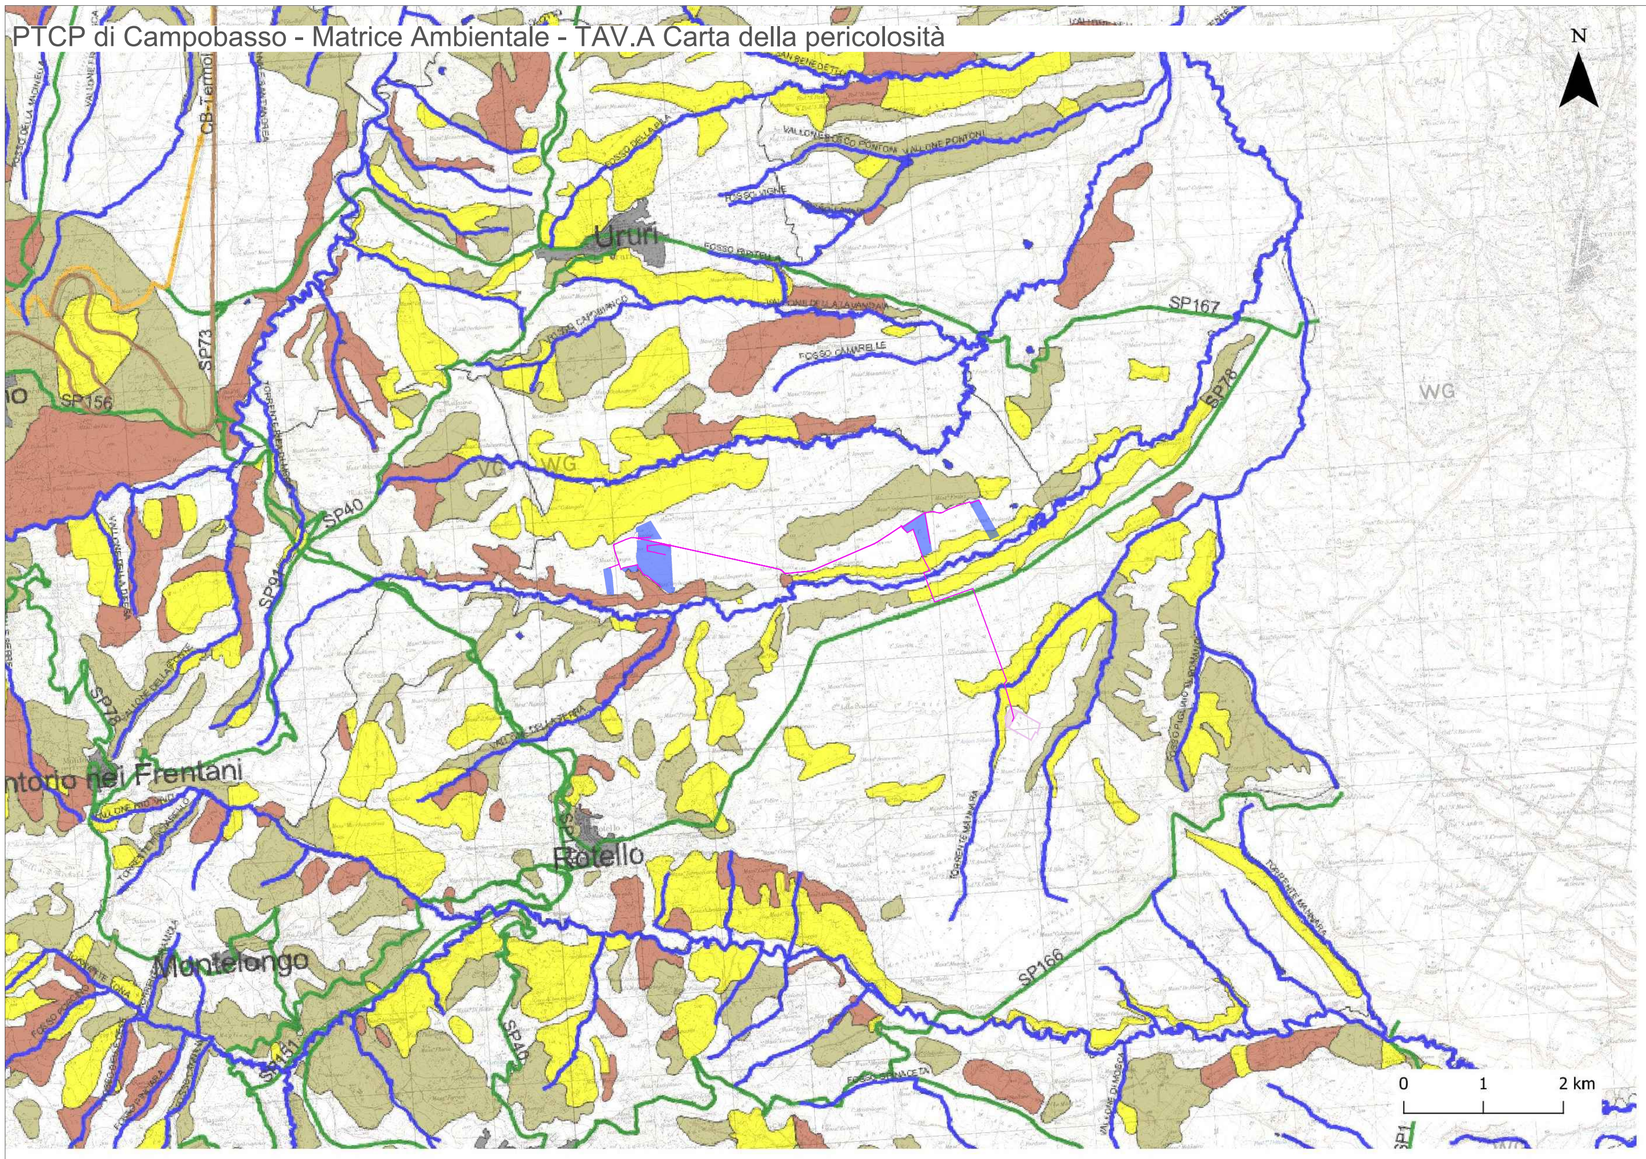

Impianto Agrivoltaico "Ceppeto"
- Campi
- Cavidotto
- SE Rotello36kV
- SE Rotello380

LEGENDA

Pericolosità - PAI
- *Pericolosità elevata*
- *Pericolosità estremamente elevata*
- *Pericolosità moderata*
- *Rete idrografica*
- *Laghi*
- *Ferrovie*
- *Autostrade*
- *Strade statali*
- *Strade provinciali*
- *Centri*

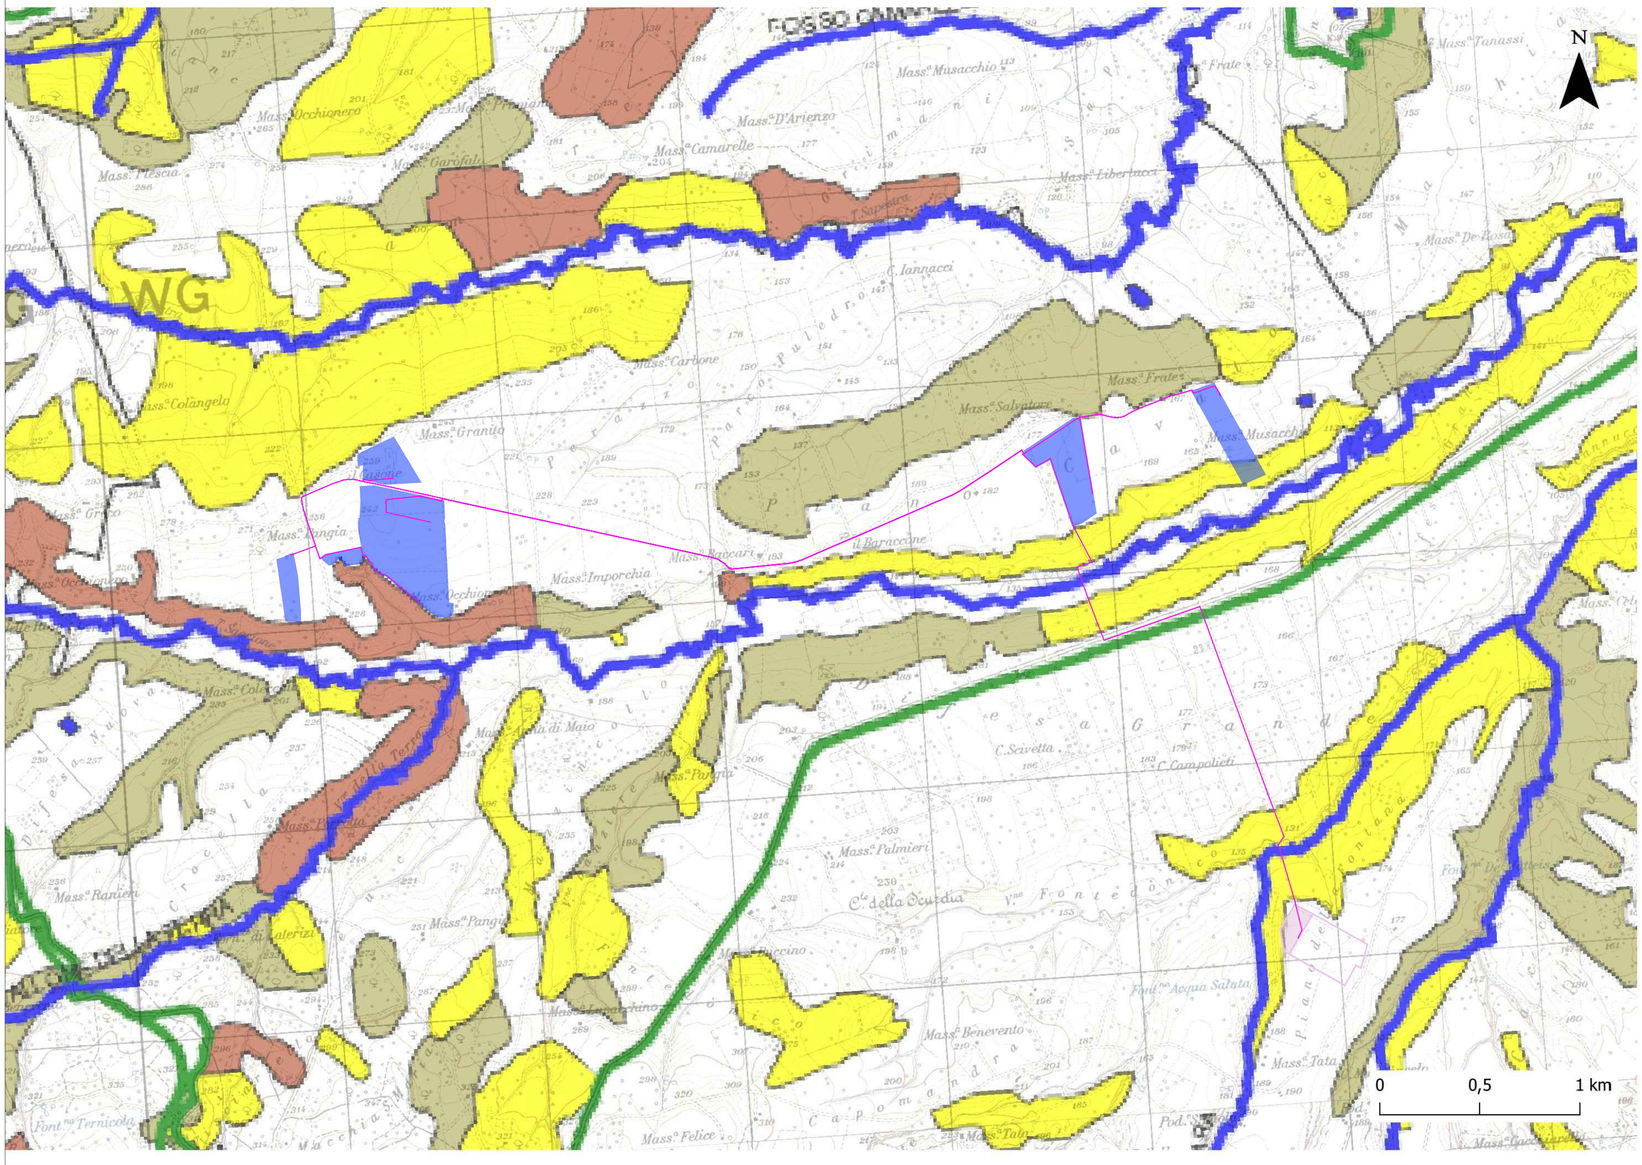

Impianto Agrivoltaico CEPPETO,
potenza nominale 27,185MWp, sito in Rotello (CB)
PROGETTO DEFINITIVO

Titolo:

Studio vincolistico: PTCP di Campobasso - Matrice ambientale TAV. A(3)

Il Proponente firma

CEPPETO SOLAR S.r.l.
Via Sant'Orsola n.3, 20123 Milano (MI) - C.F./P.IVA: 12923990969
GRUPPO: IBERNORDIC ENERGY

Il progettista: firma

STUDIO MASC

Firme e Revisioni					
Rv	Data	Descrizione	Redatto	Verificato	Approvato
0	18-07-23	Studio vincolistico			

Firmato digitalmente da: LEONE LUCA OLIVIERO
Data: 09/08/2023

STUDIO MASC
SOCIETÀ COOPERATIVA
Via Fratelli Lumière, 20 - 80147 Napoli
Partita IVA: 10145081211

Codifica elaborato	
Sigla elaborato	SVI-18
Formato	A2 +
Scala elaborato	1:50.000 - 1:20.000
Revisione	Emissione

Questo documento è di proprietà esclusiva. E' proibita la riproduzione anche parziale e la cessione a terzi senza autorizzazione.