


PTCP di Campobasso - Sintesi Progettuale - TAV.P Corridoi ecologici e area parco

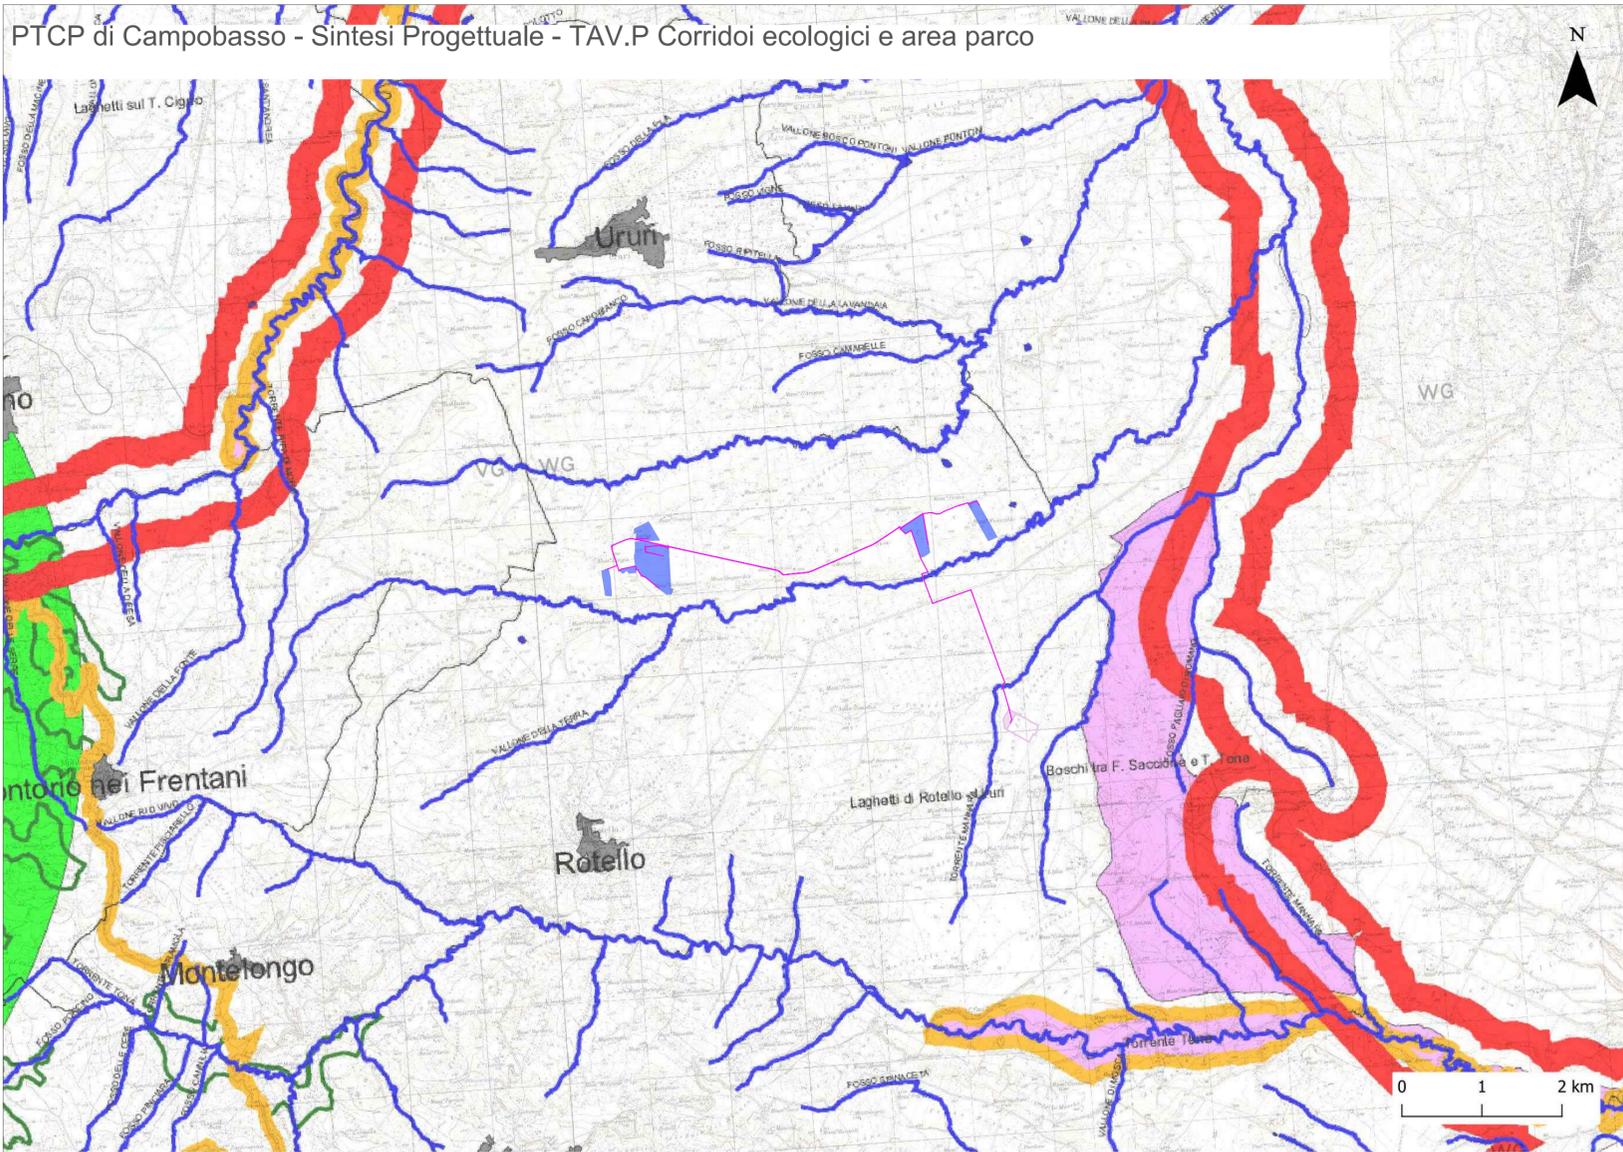


Impianto Agrivoltaico "Ceppetò"

- Campi
- Cavidotto
- SE Rotello36kV
- SE Rotello380

**LEGENDA**

- Rete idrografica
- Laghi
- SIC
- ZPS di individuazione regionale DGR n. 230 del 06.03.07
- Oasi
  - oasi LIPU di Casacalenda
  - oasi WWF di Guardianeglia e Campochiari
- Aree boschive
  - Territori boschivi e ambienti semi naturali
  - Aree di particolare interesse naturalistico
- Corridoi ecologici

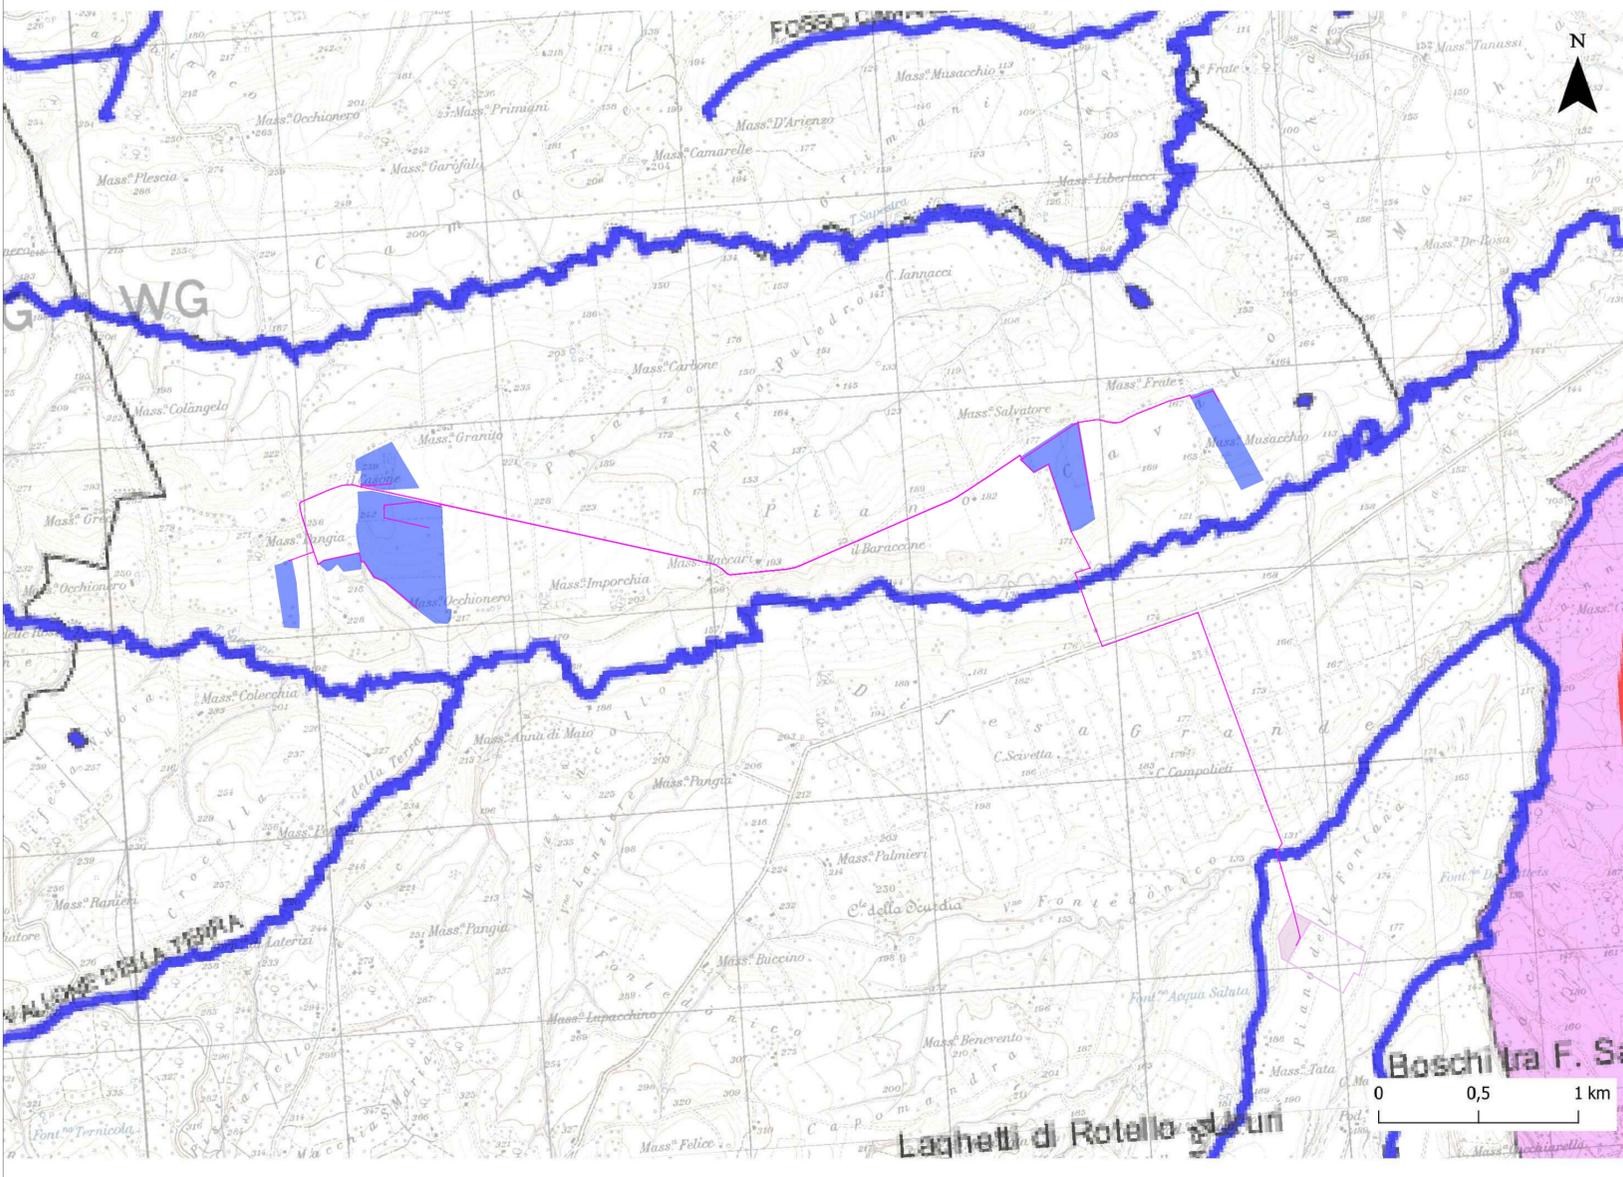

Titolo:  
**Studio vincolistico: PTCP di Campobasso - Sintesi progettuale TAV.P (1)**

Il Proponente	firma	Il progettista:	firma
CEPPETO SOLAR S.r.l. Via Sant'Orsola n.3, 20123 Milano (MI) - CF/P.IVA: 12923990969 GRUPPO:		<b>STUDIO MASC</b> 	

Firme e Revisioni					Codifica elaborato	
Rv	Data	Descrizione	Redatto	Verificato	Approvato	Sigla elaborato
0	18-07-23	Studio vincolistico				SVI-24
						Formato A2+
						Scala elaborato 1:50.000 - 1:20.000
						Revisione Emissione

Questo documento è di proprietà esclusiva. E' proibita la riproduzione anche parziale e la cessione a terzi senza autorizzazione.