- Tipologia specie arborea

Acer campestre
Cercis siliquastrum
Fraxinus ornus
Populus alba
Populus nigra
Quercus cerris
Quercus ilex
Ulmus minor

- Tipologia specie arbustiva

Cornus sanguinea
Erica arborea
Euonymus europaeus
Ligustrum vulgare
Myrtus communis
Pistacia lentiscus
Rosa canina
Viburnum tinus

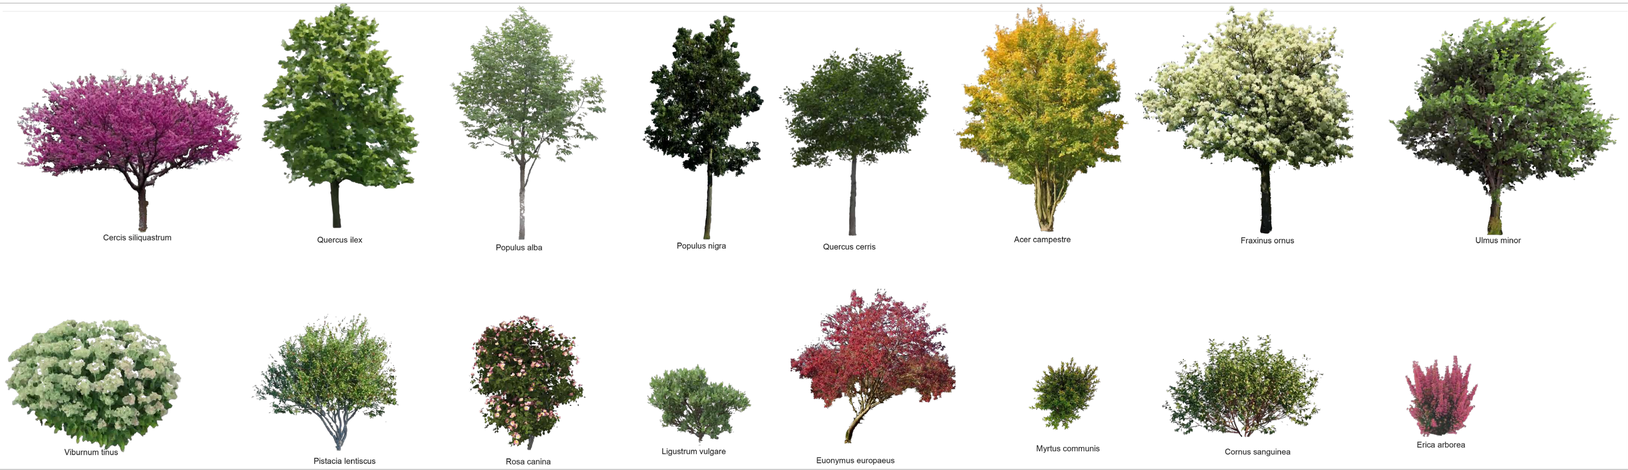

Prospetto fascia di mitigazione sottocampo1 - SCALA 1:50

Prospetto fascia di mitigazione sottocampo2 - SCALA 1:50

Titolo: Opere di Mitigazione

Il Proponente — firma

CEPPETO SOLAR S.r.l.
Via Ruggero Fabrizio Lucio Manlio 28/B-CT 37134 - Verona
ENERGY
IBERNORDIC

Il progettista: — firma

STUDIO MASC

Firme e Revisioni							Codifica elaborato:	
Rv.	Data	Descrizione	Redatto	Verificato	Approvato		Nome file	TEC-14
							Formato	A0+
							Scala elaborato	Varie
							Revisione	Emissione

STUDIO MASC
società cooperativa
Via Ruggero Fabrizio Lucio Manlio 28/B-CT 37134 - Verona
Partita IVA 04388610231

Questo documento è di proprietà esclusiva. E' proibita la riproduzione anche parziale e la cessione a terzi senza autorizzazione.