



Tav.1: Planimetria ubicazione indagini geologiche (1:2.000)

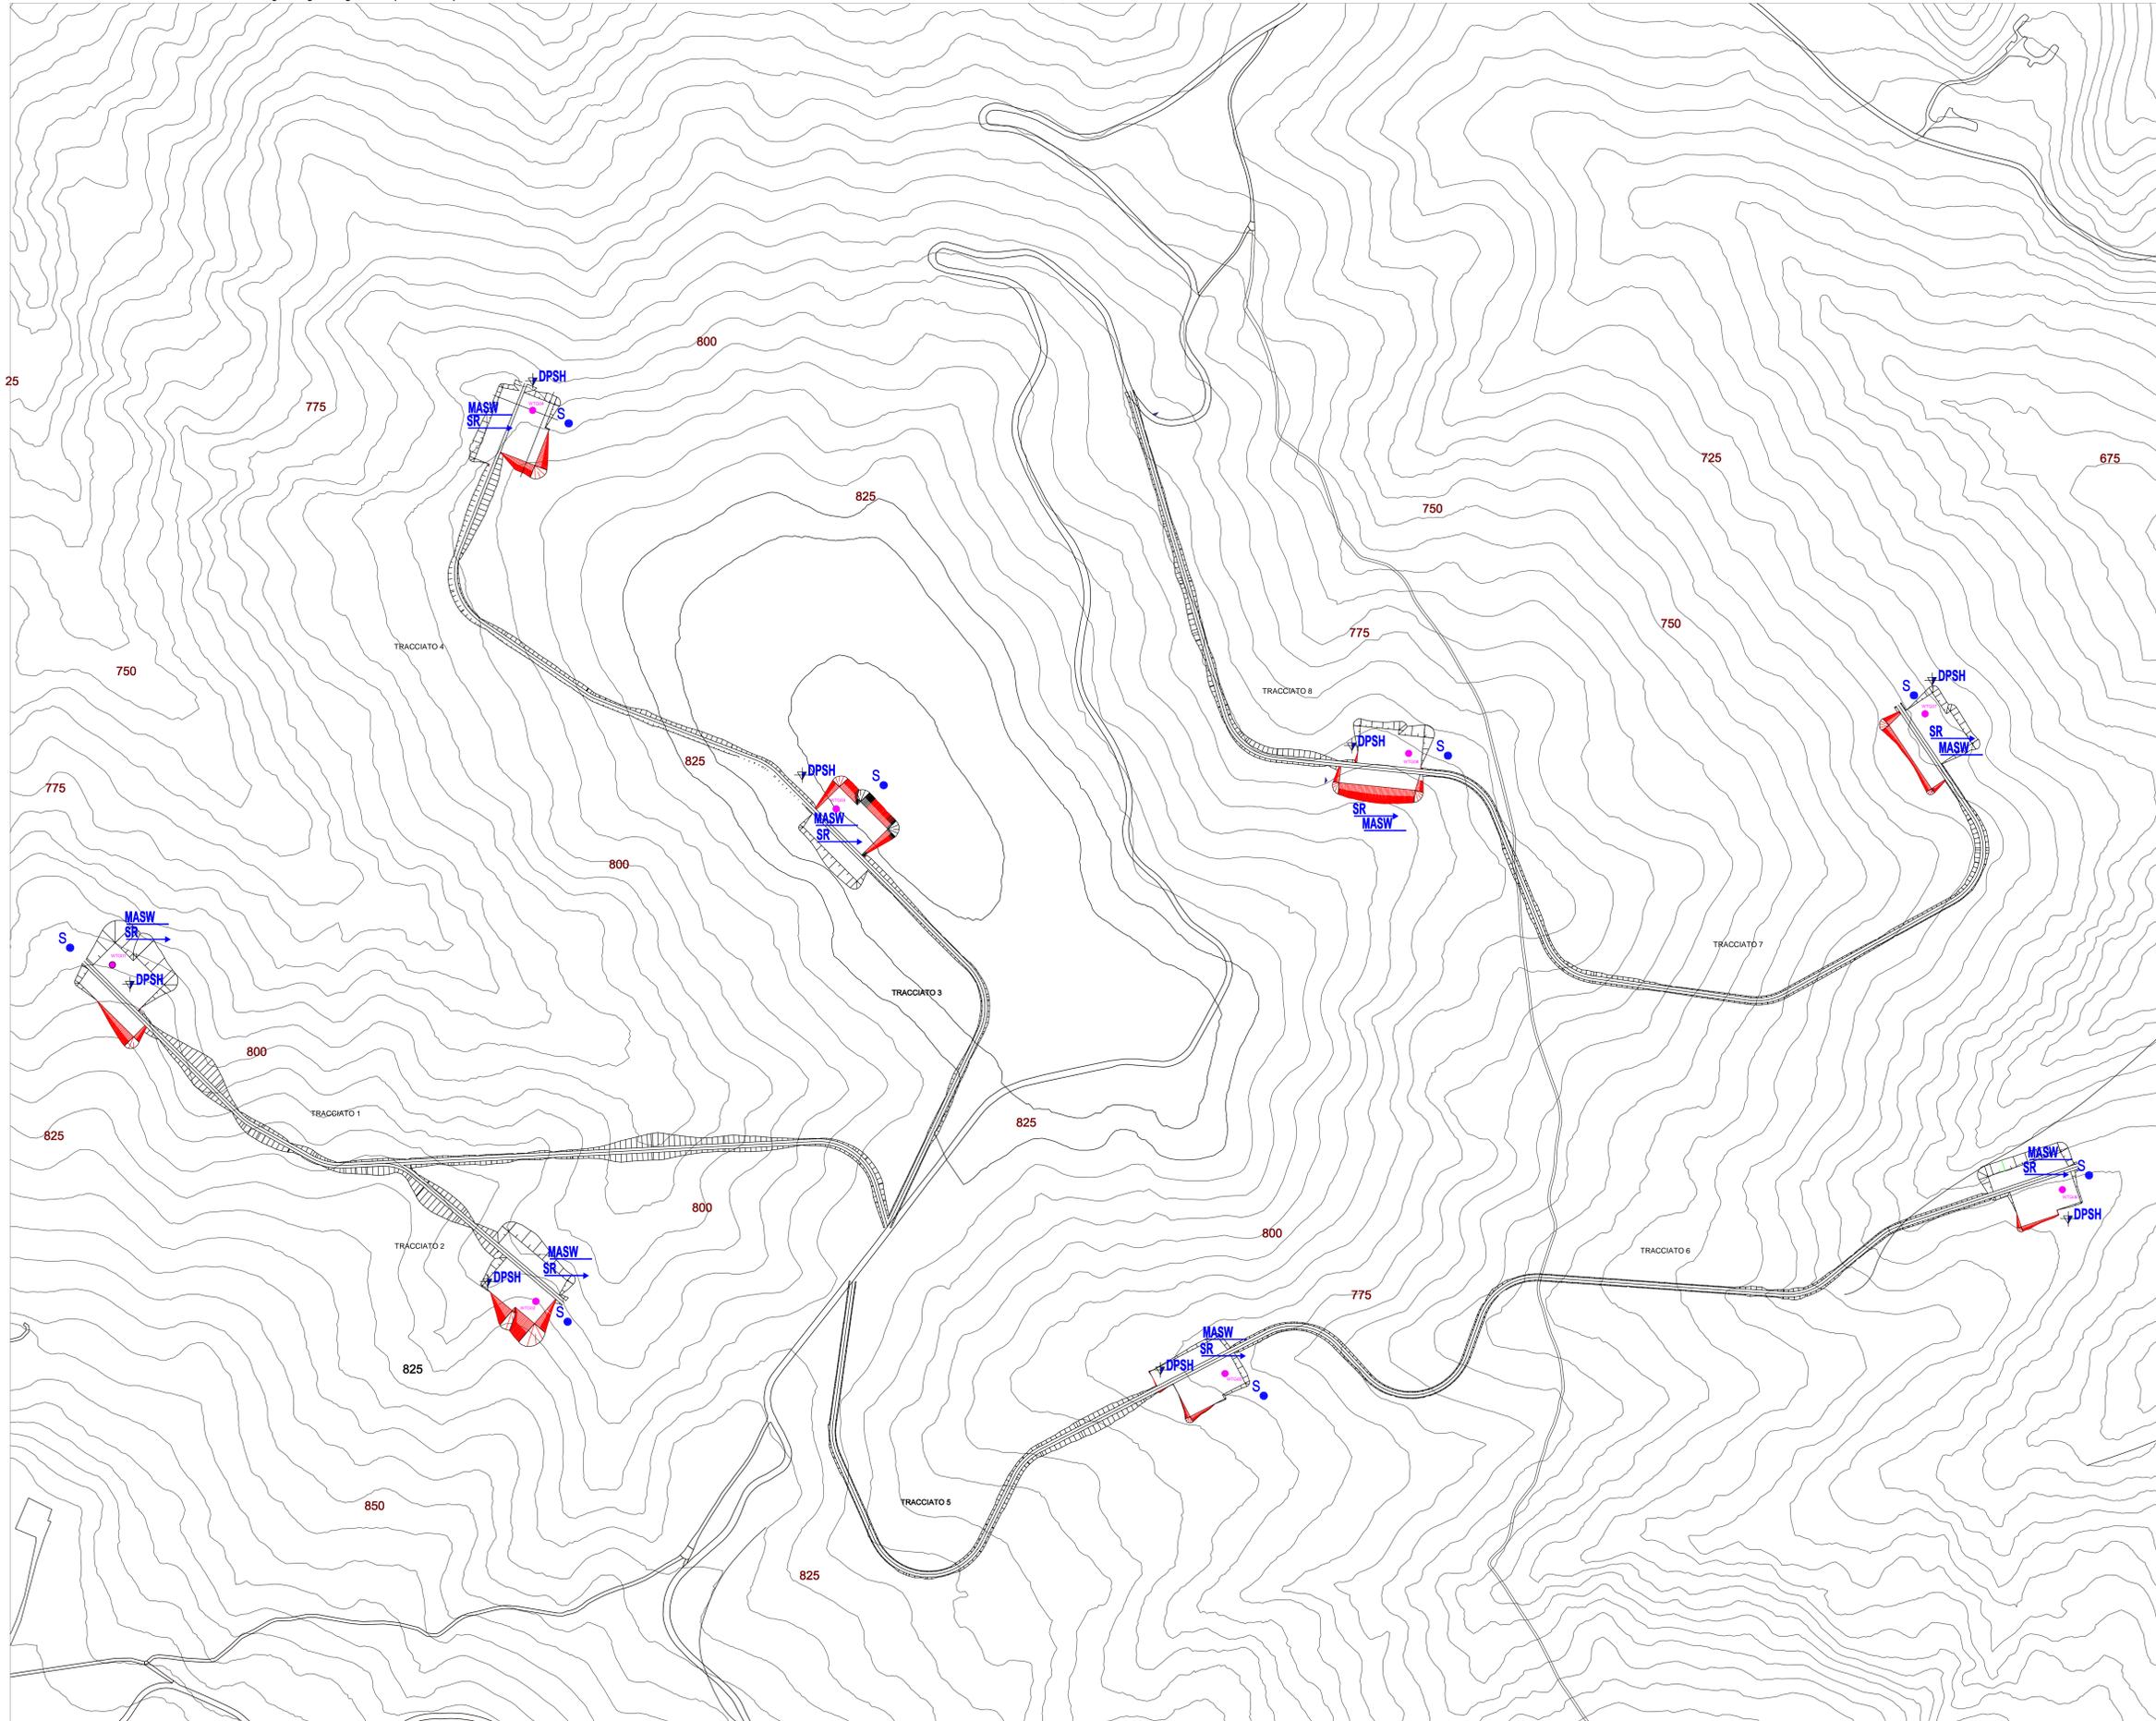

Tav.2: Corografia (Scala 1:10.000)

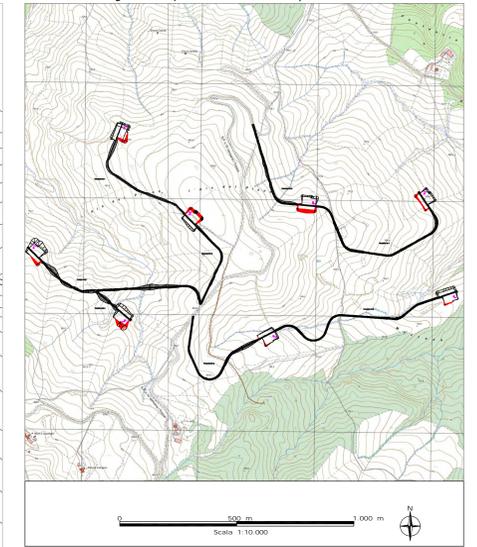

LEGENDA:

- S Sondaggio geognostico a carpaggio da realizzare
- SR Prove sismica a rifrazione in onde P da realizzare
- ↔ MASW Prove sismiche MASW da realizzare
- ↕ DPSH Prove penetrometriche DPSH da realizzare
- Aerogeneratore



REGIONE BASILICATA
PROVINCIA DI POTENZA
COMUNE DI CANCELLARA

**PROGETTO DEFINITIVO DI UN PARCO EOLICO
 E DELLE OPERE CONNESSE
 SITO NEL TERRITORIO DEL COMUNE DI CANCELLARA
 DI POTENZA COMPLESSIVA PARI A 32 MW**

Proponente:
BUONVENTO s.r.l.
 Via S. Maria, 101 - 80138 ROMA (RM)
 Tel. +39 06 4711107 - Fax +39 06 4711108
 Email: info@buonvento.it

Progettisti:
STUDIO DI INGEGNERIA ED ARCHITETTURA MANGIOTTA ASSOCIATI
 Via S. Maria, 101 - 00138 ROMA (RM)
 Tel. +39 06 4711107 - Fax +39 06 4711108
 Email: info@mangiotta.it

Progettisti geologici:
GEO-STUDIO DI GEOLOGIA E GEINGEGNERIA
 Via S. Maria, 101 - 00138 ROMA (RM)
 Tel. +39 06 4711107 - Fax +39 06 4711108
 Email: info@geostudio.it

SCALA: 1:2000 NOME FILE: Planimetria ubicazione indagini geologiche
 CODICE ELABORATO: TITOLO ELABORATO:
A.16.a.7 PLANIMETRIA UBICAZIONE INDAGINI GEOLOGICHE

REV.	DESCRIZIONE	DATA	REDATTO	VERIFICATO	APPROVATO
A	Consegna progetto	04/2023	De Carlo	De Carlo	S. Mangiotta

Il presente documento e' quello in uso. I ricambiati sono proprietà del proponente BUONVENTO s.r.l. come tali non possono essere utilizzati per scopi diversi da quelli per i quali sono stati concepiti.