



LIVELLETTTE

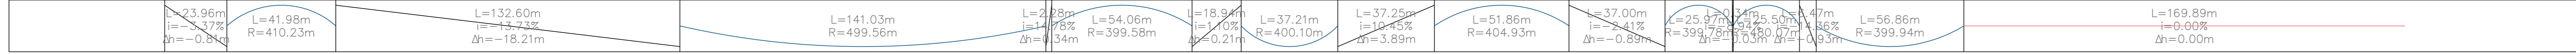

Profilo Longitudinale  
Tracciato - 1  
Scala : 1000:1000  
Q.Rif. : 790.00

--- Profilo Terreno  
— Profilo Progetto

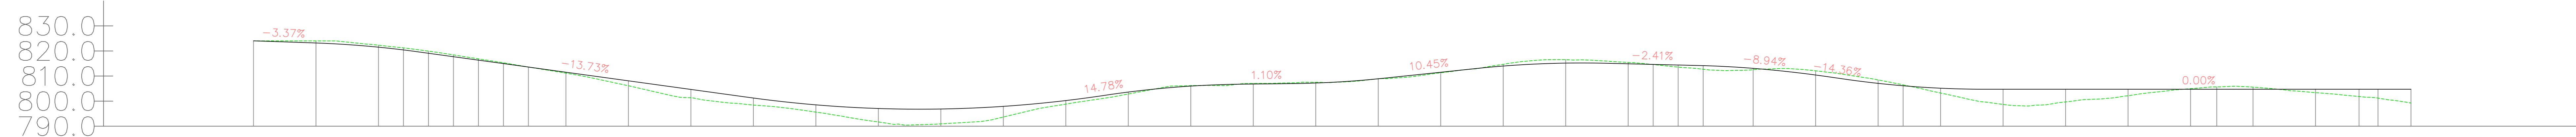


NUMERO SEZIONE
1
2
3
4
5
6
7
8
9
10
11
12
13
14
15
16
17
18
19
20
21
22
23
24
25
26
27
28
29
30
31
32
33
34
35
36
37
38
39
40
41
42
43

QUOTE TERRENO	QUOTE PROGETTO	DISTANZE PARZIALI	DISTANZE PROGRESSIVE
824.03	824.03	25,00	0+000,00
824.01	823.19	25,00	0+025,00
822.80	821.51	10,00	0+035,00
821.23	820.41	10,00	0+045,00
819.82	819.08	10,00	0+055,00
818.43	817.71	10,00	0+065,00
816.85	816.34	10,00	0+075,00
815.28	814.96	10,00	0+085,00
813.60	813.59	10,00	0+095,00
811.16	811.51	15,00	0+110,00
806.13	808.10	25,00	0+135,00
801.37	804.67	25,00	0+160,00
798.45	801.21	25,00	0+185,00
795.62	798.52	25,00	0+210,00
791.69	794.06	25,00	0+235,00
790.53	792.86	25,00	0+260,00
792.66	797.91	25,00	0+285,00
798.80	800.21	25,00	0+310,00
802.85	803.62	25,00	0+335,00
806.18	806.99	25,00	0+360,00
807.03	808.81	25,00	0+385,00
807.49	807.22	25,00	0+410,00
808.87	808.91	25,00	0+435,00
811.11	811.52	25,00	0+460,00
814.68	813.99	25,00	0+485,00
816.54	815.16	25,00	0+510,00
815.43	814.88	10,00	0+520,00
814.64	814.64	10,00	0+530,00
815.57	814.40	10,00	0+540,00
812.72	814.15	10,00	0+550,00
812.54	811.01	20,00	0+570,00
812.09	810.41	25,00	0+600,00
808.46	807.09	25,00	0+625,00
806.49	806.12	10,00	0+635,00
803.15	805.15	15,00	0+650,00
798.68	804.71	25,00	0+675,00
798.67	804.71	25,00	0+700,00
802.14	804.71	25,00	0+725,00
804.96	804.71	25,00	0+750,00
805.58	804.71	25,00	0+775,00
803.17	804.71	25,00	0+800,00
801.20	804.71	25,00	0+825,00
799.24	804.71	13,19	0+838,19

ANDAMENTO PLANIMETRICO

L=74,31m R=55,00m Lrett=40,49m	L=30,78m R=55,00m Lrett=62,16m	l=15,17m R=55,00m Lrett=203,16m
--------------------------------------	--------------------------------------	---------------------------------------

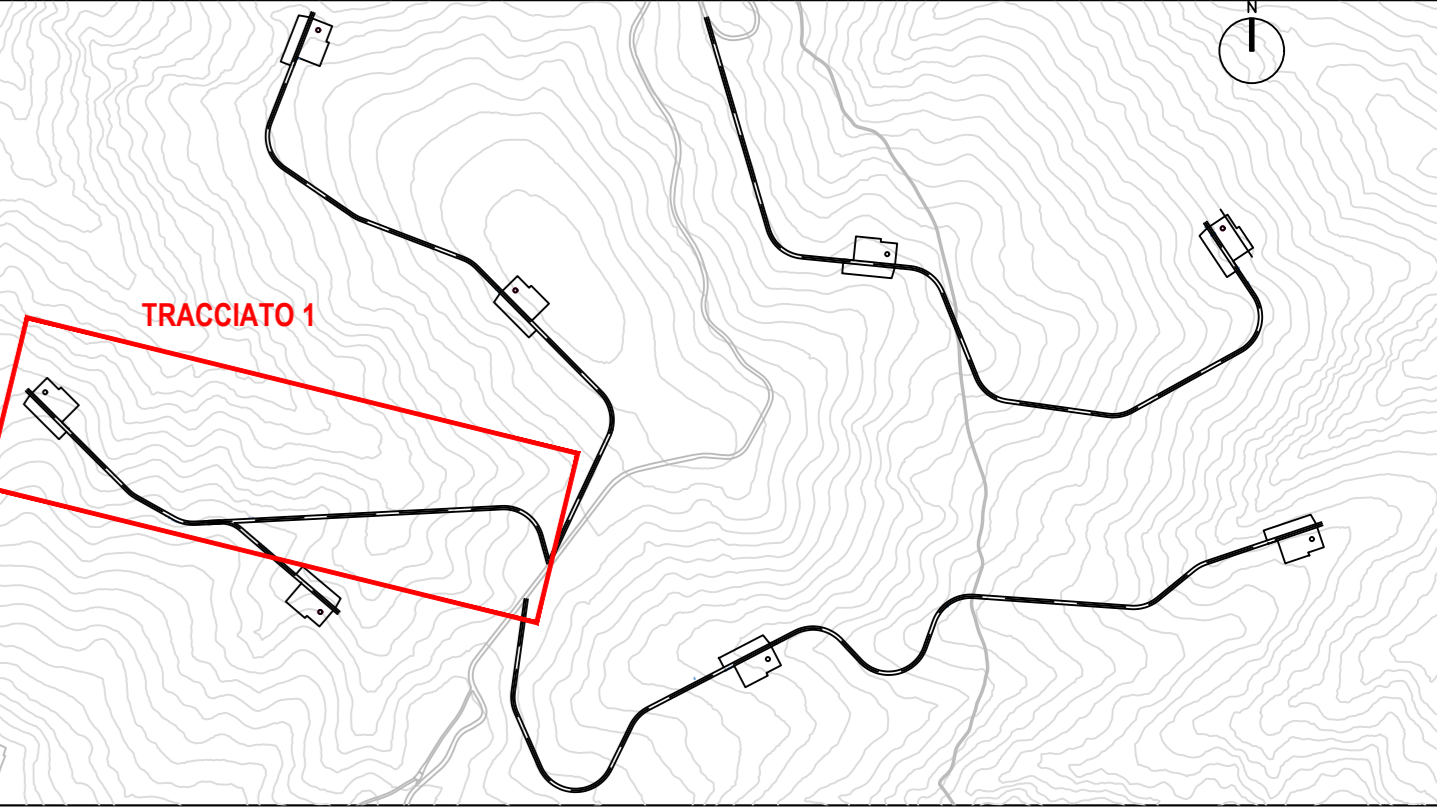

**REGIONE BASILICATA**  
**PROVINCIA DI POTENZA**  
**COMUNE DI CANCELLARA**

**PROGETTO DEFINITIVO DI UN PARCO EOLICO  
E DELLE OPERE CONNESSE**  
**SITO NEL TERRITORIO DEL COMUNE DI CANCELLARA**  
**DI POTENZA COMPLESSIVA PARI A 32 MW**

Proponente:  
**BUONVENTO s.r.l.**  
BUONVENTO s.r.l.  
via Tiburtina, 1143 - 00168 ROMA  
tel. +39 06 4118511 mail: info@buonvento.it  
Dott. Luca RAINOLDI

Progettisti:

**STUDIO DI INGEGNERIA ED ARCHITETTURA**  
**MARGIOTTA ASSOCIATI**  
via N. Vaccaro, 37 - 85100 POTENZA (PZ)  
tel. +39 0971 37512 mail: studio@gestcoilmargiotta.it  
Arch. Donata M.R. MARGIOTTA  
Prof. Ing. Salvatore MARGIOTTA

Responsabile opere elettriche:  
**STUDIO ACQUASANTA**  
via Di Algieri, 130 - 75100 MATERA (MT)  
tel. +39 0835 330718 mail: info@acquasanta@gmail.com  
Ing. Paolo ACQUASANTA  
Ing. Eustachio SANTARSA

Responsabile S.I.A.:  
**STUDIO ALESSANDRIA**  
via Cromwelliano Nomentana, 130 - 00162 ROMA  
tel. +39 06 5165595 mail: info@studioalessandria.it  
Prof. arch. Francesco ALESSANDRIA

Responsabile geologia:  
**GEO-STUDIO DI GEOLOGIA E GEOINGEGNERIA**  
via del Seminario Maggiore, 35 - 85100 POTENZA (PZ)  
tel. +39 0971 3700753 mail: info@geostudioalessandria.it  
Dott. geol. Antonio DE CARLO

SCALA: 1:1000    NOME FILE: A.16.a.14.1/8 PROFILI LONGITUDINALI.dwg

CODICE ELABORATO: <b>A.16.a.14.1</b>	TITOLO ELABORATO: <b>Profilo Longitudinale Tracciato 1</b>
---	---

REV.	DESCRIZIONE	DATA	REDATTO	VERIFICATO	APPROVATO
A	Consegna progetto	03/2023	E.Di Giuseppe	D.Margiotta	S.Margiotta

Il presente documento e quelli in esso richiamati sono proprietà del proponente BUONVENTO s.r.l.; come tali non possono essere divulgati né riprodotti in tutto o in parte, senza l'autorizzazione scritta della proprietà.