



LIVELLETTTE

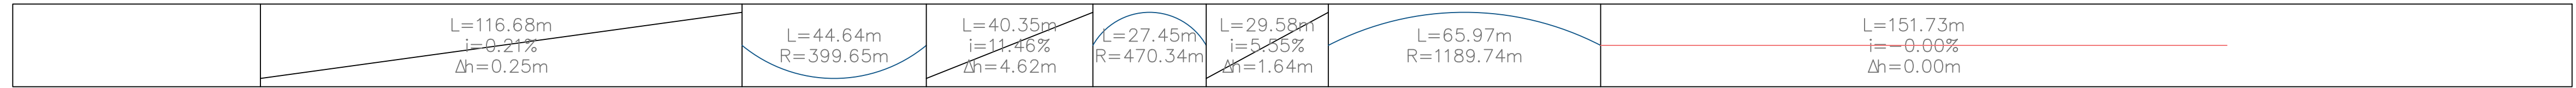

Profilo Longitudinale
Tracciato - 3
Scala : 1000:1000
Q.Rif. : 820.00


--- Profilo Terreno
— Profilo Progetto

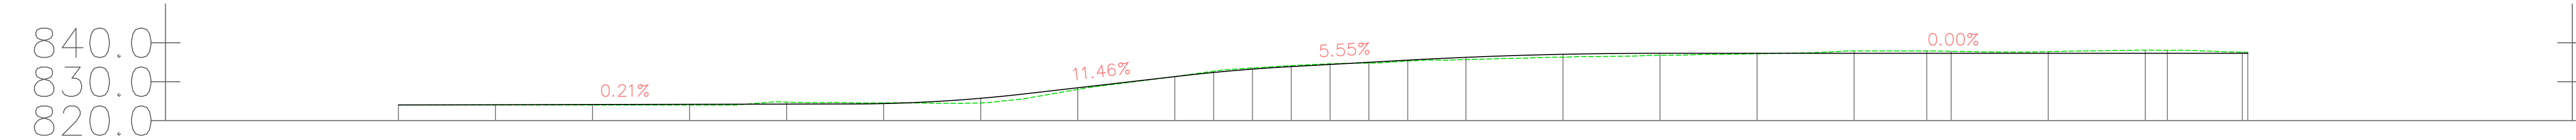

NUMERO SEZIONE
QUOTE TERRENO
QUOTE PROGETTO
DISTANZE PARZIALI
DISTANZE PROGRESSIVE
ETTOMETRICHE

1	2	3	4	5	6	7	8	9	10	11	12	13	14	15	16	17	18	19	20	21	22	23	24	25	
824.03	824.01	824.01	824.00	824.75	824.56	824.54	828.01	831.32	832.69	833.53	834.13	834.59	834.78	835.31	835.70	836.51	836.77	837.16	837.92	837.82	837.72	838.12	837.98	837.98	
824.03	824.08	824.14	824.19	824.24	824.38	825.74	828.44	831.31	832.38	833.23	833.88	834.43	834.99	835.54	836.27	837.05	837.30	837.30	837.30	837.30	837.30	837.30	837.30	837.30	837.30
25,00	25,00	25,00	25,00	25,00	25,00	25,00	25,00	25,00	10,00	10,00	10,00	10,00	10,00	10,00	15,00	25,00	25,00	25,00	25,00	25,00	25,00	25,00	25,00	1,41	
0+000,00	0+025,00	0+050,00	0+075,00	0+100,00	0+125,00	0+150,00	0+175,00	0+200,00	0+210,00	0+220,00	0+230,00	0+240,00	0+250,00	0+260,00	0+275,00	0+300,00	0+325,00	0+350,00	0+375,00	0+400,00	0+425,00	0+450,00	0+475,00	0+489,41	
00	00			01				02								03				04				05	05

ANDAMENTO PLANIMETRICO

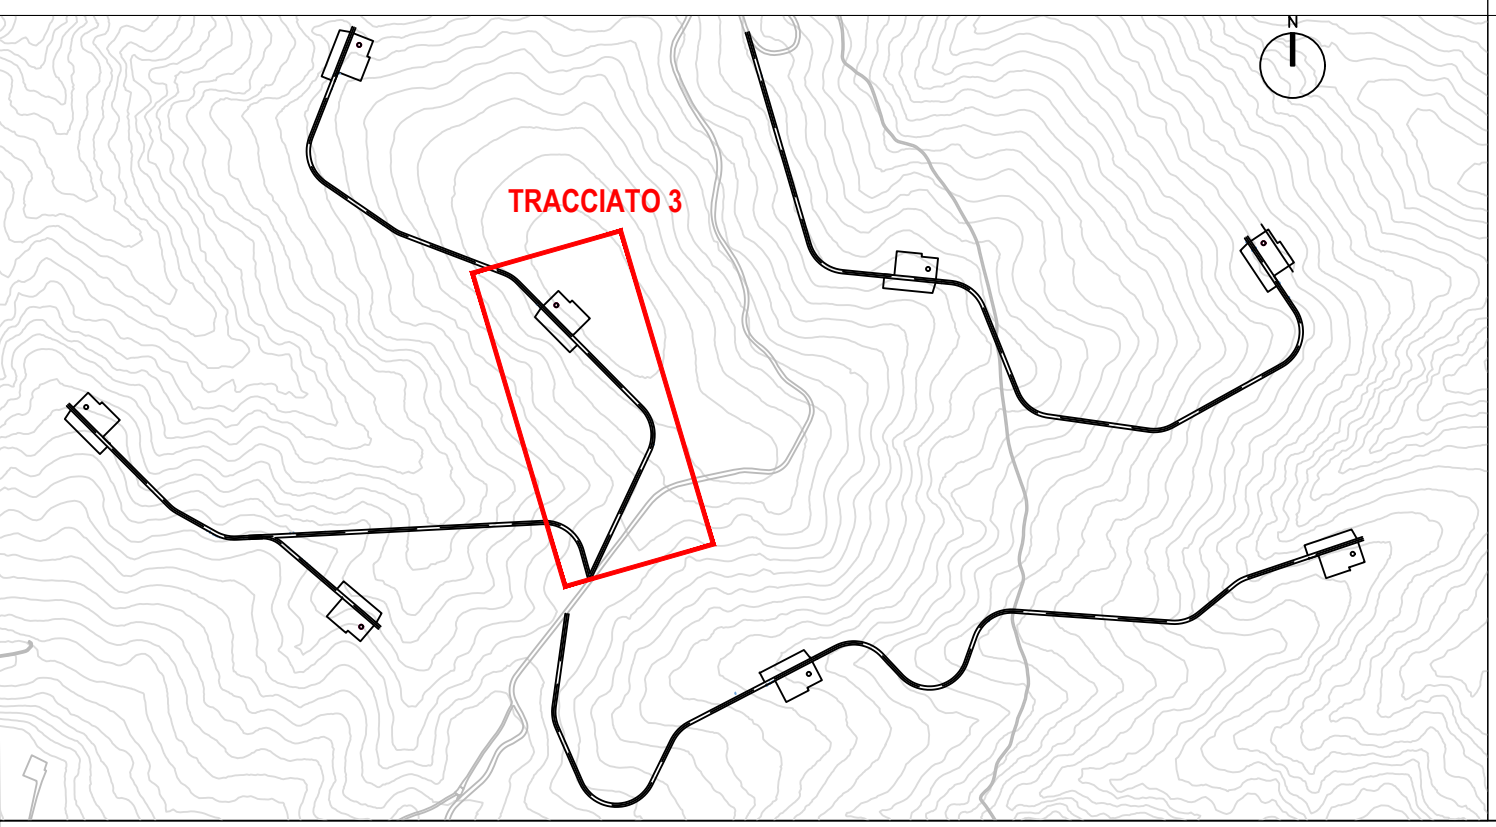

REGIONE BASILICATA
PROVINCIA DI POTENZA
COMUNE DI CANCELLARA

PROGETTO DEFINITIVO DI UN PARCO EOLICO
E DELLE OPERE CONNESSE
SITO NEL TERRITORIO DEL COMUNE DI CANCELLARA
DI POTENZA COMPLESSIVA PARI A 32 MW

Proponente:
BUONVENTO s.r.l.
BUONVENTO s.r.l.
via Tiburtina, 1143 - 00156 ROMA
tel. +39 06 4111087 mail: office@buonvento srl.it
Dott. Luca RAINOLDI

Progettisti:
STUDIO DI INGEGNERIA ED ARCHITETTURA MARGIOTTA ASSOCIATI
via N. Vacaro, 37 - 85100 POTENZA (PZ)
tel. +39 0971 379312 mail: studio@associaimargiotta.it
Arch. Donata M.R. MARGIOTTA
Prof. Ing. Salvatore MARGIOTTA
STUDIO ACQUASANTA
via D. Alighieri, 13/D - 75100 MATERA (MT)
tel. +39 0835 336718 mail: ing.acquasanta@gmail.com
Ing. Paolo ACQUASANTA
Ing. Eustachio SANTARISIA
STUDIO ALESSANDRIA
via Circonvallazione Nomentana, 138 - 00162 ROMA
tel. +39 348 5145564 mail: l.alex@libero.it
Prof. arch. Francesco ALESSANDRIA
GEO-STUDIO DI GEOLOGIA E GEOINGEGNERIA
via del Seminario Maggiore, 35 - 85100 POTENZA (PZ)
tel. +39 0971 1800373 mail: studiogeopotenza@libero.it
Dott. geol. Antonio DE CARLO

SCALA: 1:1000	NOME FILE: A.16.a.14.1/8 PROFILI LONGITUDINALI.dwg
CODICE ELABORATO: A.16.a.14.3	TITOLO ELABORATO: Profilo Longitudinale Tracciato 3

A	Consegna progetto	03/2023	E.Di Giuseppe	D.Margiotta	S.Margiotta
REV.	DESCRIZIONE	DATA	REDATTO	VERIFICATO	APPROVATO

Il presente documento e quelli in esso richiamati sono proprietà del proponente BUONVENTO srl ; come tali non possono essere divulgati né riprodotti in tutto o in parte, senza l'autorizzazione scritta della proprietà.