



LIVELLETTE

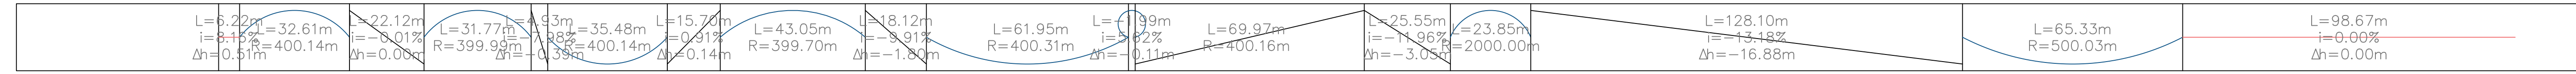

Profilo Longitudinale
Tracciato - 5
Scala : 1000:1000
Q.Rif. : 770.00



--- Profilo Terreno
— Profilo Progetto

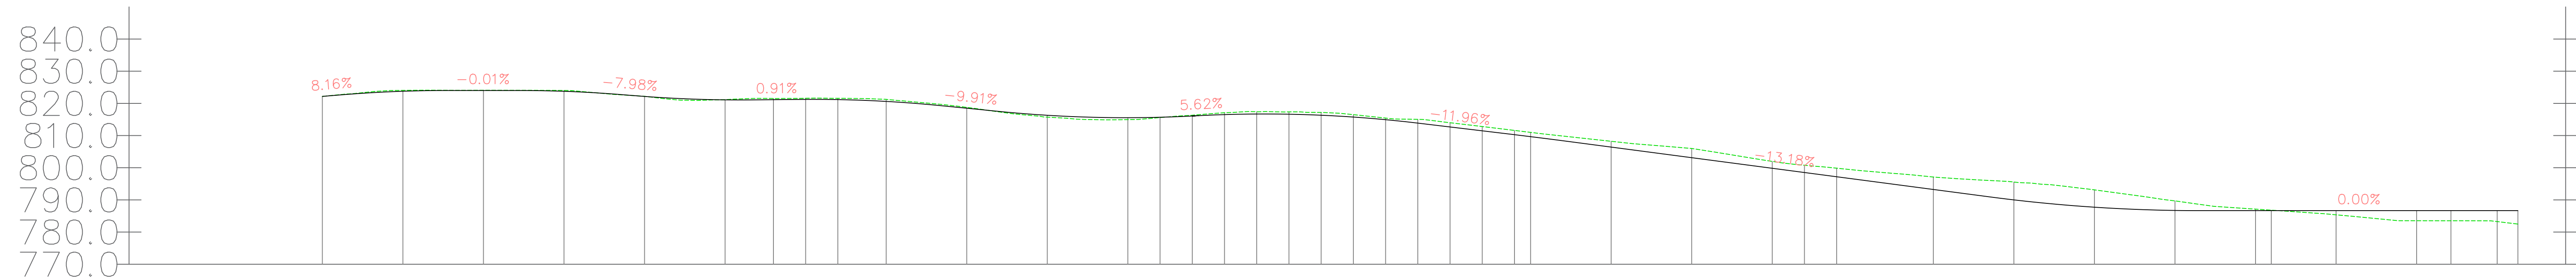

NUMERO SEZIONE
QUOTE TERRENO
QUOTE PROGETTO
DISTANZE PARZIALI
DISTANZE PROGRESSIVE
ETTOMETRICHE

1	2	3	4	5	6	7	8	9	10	11	12	13	14	15	16	17	18	19	20	21	22	23	24	25	26	27	28	29	30	31	32	33	34	35	36	37	38	39	40	
822.17	824.01	824.01	824.01	822.19	821.15	821.52	821.80	821.58	821.24	818.76	815.72	814.95	815.80	816.32	817.09	817.40	817.35	817.18	816.49	815.43	815.03	813.88	812.81	811.59	810.59	808.21	805.89	801.96	800.77	799.86	797.11	795.55	793.12	789.69	787.13	785.36	783.53	782.25	782.48	
822.17	821.77	824.00	823.25	822.16	821.10	821.15	821.24	821.18	820.61	818.49	816.30	815.55	815.69	816.08	816.51	816.69	816.63	816.32	815.75	814.93	813.86	812.67	811.47	810.27	802.66	806.41	803.12	799.83	798.51	797.19	793.24	790.00	787.73	786.72	786.65	786.65	786.65	786.65	786.65	786.65
	25,00	25,00	25,00	25,00	25,00	15,00	10,00	10,00	15,00	25,00	25,00	25,00	10,00	10,00	10,00	10,00	10,00	10,00	10,00	10,00	10,00	10,00	10,00	10,00	25,00	25,00	25,00	10,00	10,00	30,00	25,00	25,00	25,00	25,00	25,00	25,00	25,00	25,00	5,43	
0+000,00	0+025,00	0+050,00	0+075,00	0+100,00	0+125,00	0+140,00	0+150,00	0+160,00	0+175,00	0+200,00	0+225,00	0+250,00	0+260,00	0+270,00	0+280,00	0+290,00	0+300,00	0+310,00	0+320,00	0+330,00	0+340,00	0+350,00	0+360,00	0+370,00	0+375,00	0+400,00	0+425,00	0+450,00	0+460,00	0+470,00	0+500,00	0+520,00	0+550,00	0+575,00	0+600,00	0+625,00	0+650,00	0+675,00	0+681,43	

ANDAMENTO PLANIMETRICO

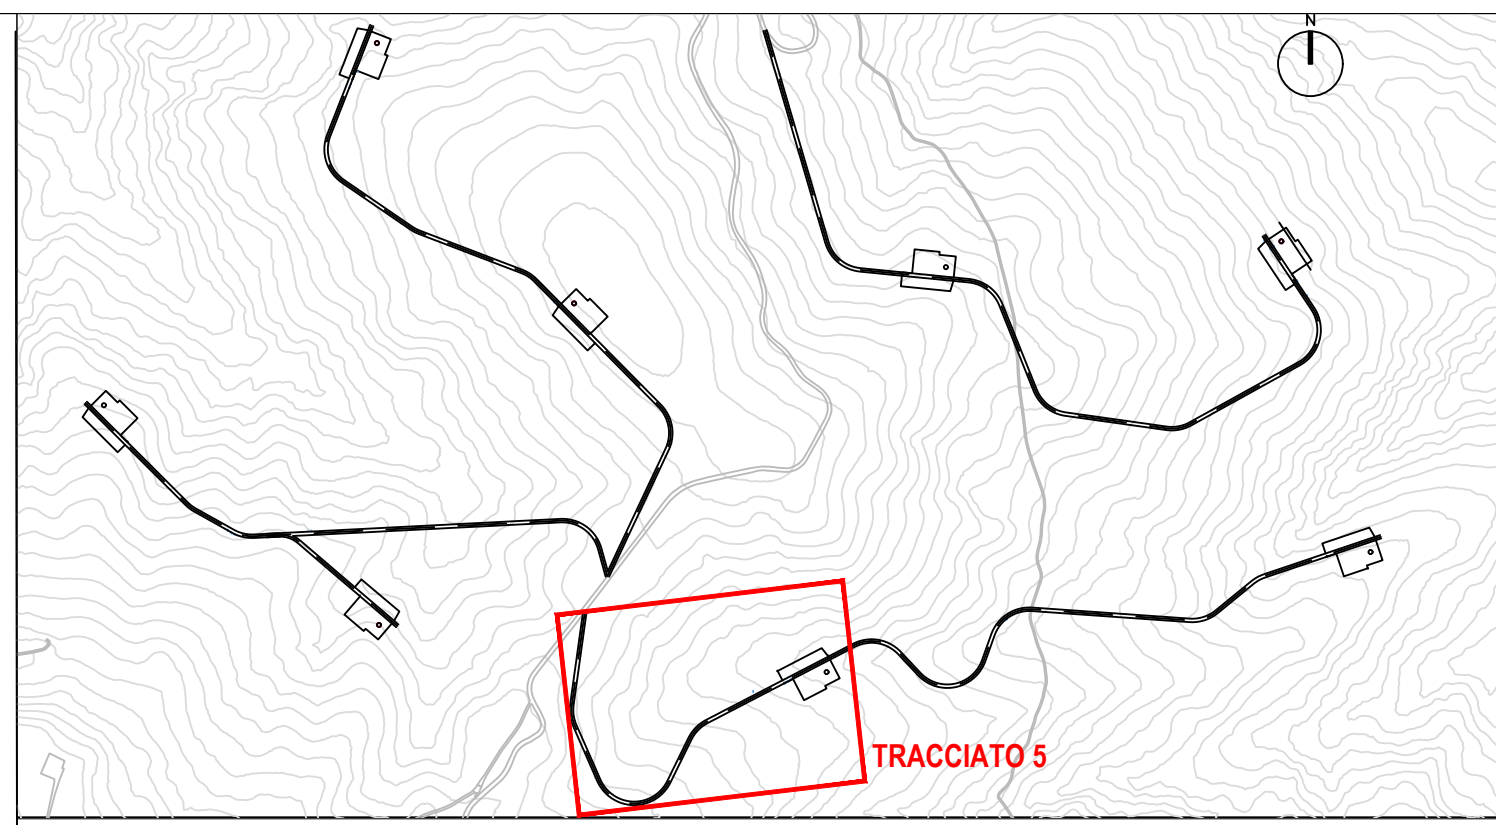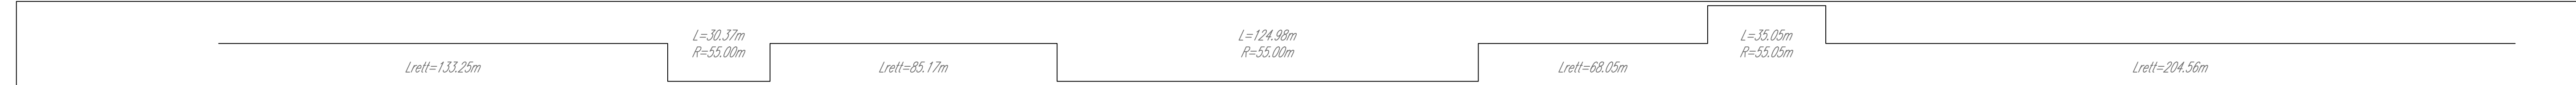

REGIONE BASILICATA
PROVINCIA DI POTENZA
COMUNE DI CANCELLARA

PROGETTO DEFINITIVO DI UN PARCO EOLICO
E DELLE OPERE CONNESSE
SITO NEL TERRITORIO DEL COMUNE DI CANCELLARA
DI POTENZA COMPLESSIVA PARI A 32 MW

Proponente:
BUONVENTO s.r.l.
BUONVENTO s.r.l.
via Tiburtina, 143 - 00156 ROMA
tel. +39 06 4111087 mail: office@buonvento srl.it
Dott. Luca RAINOLDI

Progettisti:
MA STUDIO INGENGERIA ED ARCHITETTURA
MARGIOTTA ASSOCIATI
via N. Nicotri, 37 - 85100 POTENZA (PZ)
tel. +39 0971 37512 mail: studio@associmargiotta.it
Arch. Donata M.R. MARGIOTTA
Prof. Ing. Salvatore MARGIOTTA
GEO STUDIO geologia, GEOLOGIA E GEINGENERIA
via del Sommo Maggiore, 138 - 00162 ROMA
tel. +39 348 5145564 mail: f.akes@libero.it
Dott. geol. Antonio DE CARLO

SCALA: 1:1000	NOME FILE: A.16.a.14.1/8 PROFILI LONGITUDINALI.dwg
CODICE ELABORATO: A.16.a.14.5	TITOLO ELABORATO: Profilo Longitudinale Tracciato 5

A	Consegna progetto	03/2023	E.Di Giuseppe	D.Margiotta	S.Margiotta
REV.	DESCRIZIONE	DATA	REDATTO	VERIFICATO	APPROVATO

Il presente documento e quelli in esso richiamati sono proprietà del proponente BUONVENTO s.r.l.; come tali non possono essere divulgati né riprodotti in tutto o in parte, senza l'autorizzazione scritta della proprietà.