



LIVELLETTA

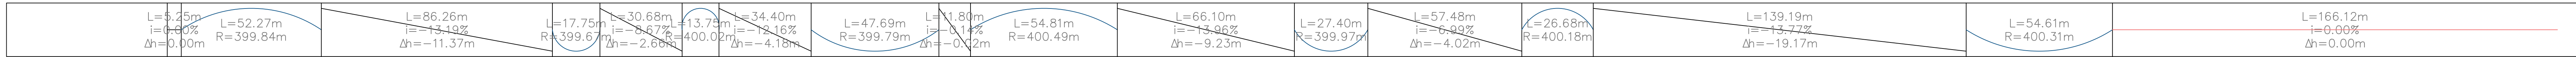

Profilo Longitudinale
Tracciato - 6
Scala : 1000:1000
Q.Rif. : 700.00


--- Profilo Terreno
— Profilo Progetto

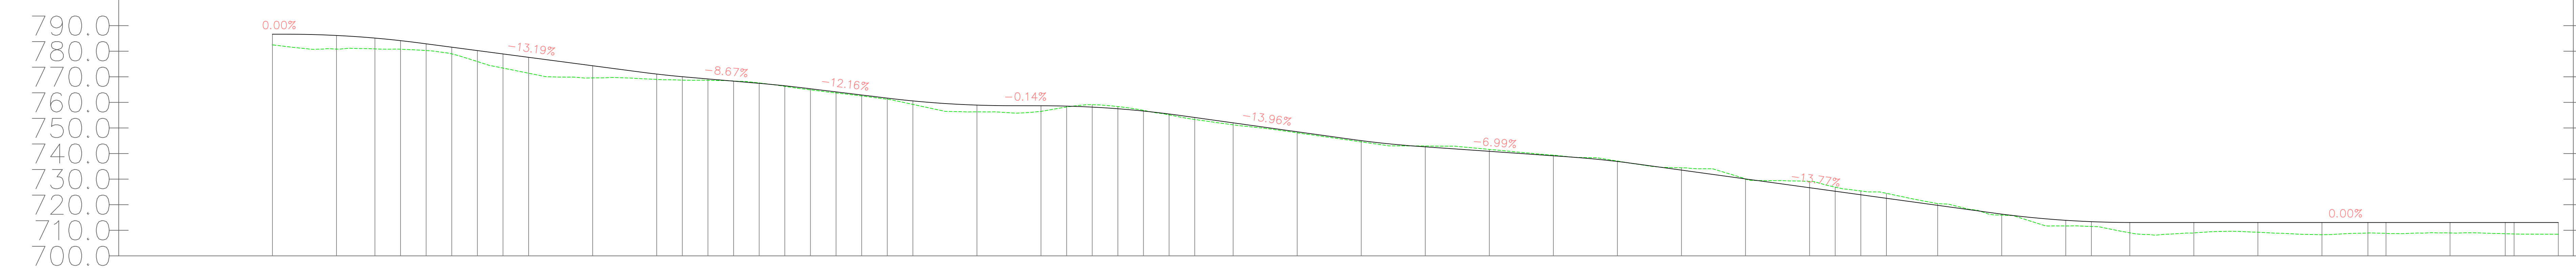

NUMERO SEZIONE
QUOTE TERRENO
QUOTE PROGETTO
DISTANZE PARZIALI
DISTANZE PROGRESSIVE
ETOMETRICHE

1	2	3	4	5	6	7	8	9	10	11	12	13	14	15	16	17	18	19	20	21	22	23	24	25	26	27	28	29	30	31	32	33	34	35	36	37	38	39	40	41	42	43	44	45	46	47	48	49	50	51	52	53	54			
782.48	780.84	780.91	780.79	780.27	778.96	775.96	773.41	771.40	769.57	768.89	768.70	768.67	768.34	767.59	766.27	764.91	763.69	762.52	761.22	759.21	758.30	756.49	756.20	756.09	755.16	753.51	752.62	751.47	750.10	748.11	746.56	745.05	742.62	740.87	739.39	737.06	734.47	729.97	729.10	726.88	725.38	723.89	722.51	724.45	720.46	718.94	717.71	716.50	709.02	708.95	708.24	708.28	708.81	708.97	708.56	708.46
786.65	786.16	785.14	784.14	782.89	781.57	780.25	778.94	777.62	774.32	771.07	770.04	769.17	768.30	767.44	766.09	765.32	764.11	762.89	761.68	760.58	758.94	758.69	758.55	758.16	757.51	756.62	755.47	754.10	752.01	749.51	746.05	742.62	740.87	739.12	736.90	733.57	729.97	729.10	726.88	725.38	723.89	722.51	724.45	719.25	716.37	713.90	711.37	709.02	708.95	708.24	708.28	708.81	708.97	708.56	708.46	
0.00	25.00	15.00	10.00	10.00	10.00	10.00	10.00	10.00	25.00	25.00	10.00	10.00	10.00	10.00	10.00	10.00	10.00	10.00	10.00	25.00	25.00	10.00	10.00	10.00	10.00	10.00	15.00	25.00	25.00	25.00	25.00	25.00	25.00	25.00	25.00	25.00	25.00	25.00	25.00	25.00	25.00	25.00	25.00	25.00	25.00	25.00	25.00	25.00	25.00	25.00	17.26					
0+000.00	0+025.00	0+040.00	0+050.00	0+060.00	0+070.00	0+080.00	0+090.00	0+100.00	0+125.00	0+150.00	0+160.00	0+170.00	0+180.00	0+190.00	0+200.00	0+210.00	0+220.00	0+230.00	0+240.00	0+250.00	0+275.00	0+300.00	0+310.00	0+320.00	0+330.00	0+340.00	0+350.00	0+360.00	0+375.00	0+400.00	0+425.00	0+450.00	0+475.00	0+500.00	0+525.00	0+550.00	0+575.00	0+600.00	0+610.00	0+620.00	0+630.00	0+650.00	0+675.00	0+700.00	0+710.00	0+725.00	0+750.00	0+775.00	0+800.00	0+825.00	0+850.00	0+875.00	0+902.26			

ANDAMENTO PLANIMETRICO

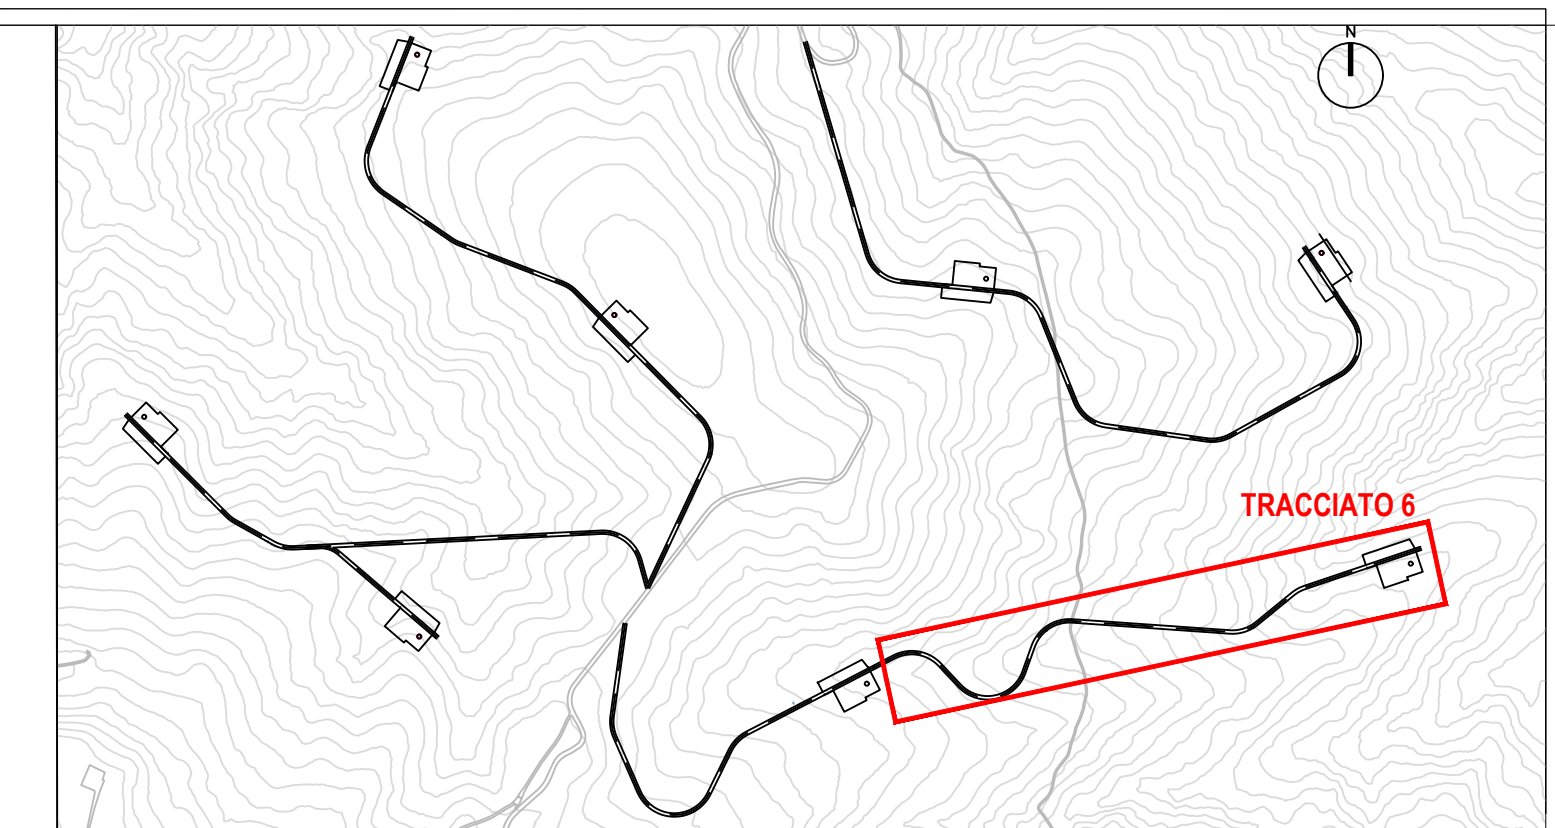

REGIONE BASILICATA
PROVINCIA DI POTENZA
COMUNE DI CANCELLARA

PROGETTO DEFINITIVO DI UN PARCO EOLICO E DELLE OPERE CONNESSE SITO NEL TERRITORIO DEL COMUNE DI CANCELLARA DI POTENZA COMPLESSIVA PARI A 32 MW

Proponente:
BUONVENTO s.r.l.
BUONVENTO s.r.l.
via Tiburtina, 1143 - 00166 ROMA
tel. +39 06 4111887 mail: office@buonvento.it
Dot. Luca RANDOLI

Progettisti:
MA STUDIO DI INGEGNERIA ED ARCHITETTURA
MARGIOTTA ASSOCIATI
via N. Vaccari, 37 - 85100 POTENZA (PZ)
tel. +39 0971 510513 mail: studio@studiomargiotta.it
Arch. Donata M.R. MARGIOTTA
Prof. Ing. Salvatore MARGIOTTA
Responsabile opere elettriche:
STUDIO ACQUASANTA
via N. Vaccari, 37 - 85100 POTENZA (PZ)
tel. +39 0971 510513 mail: studio@studiomargiotta.it
Ing. Paolo ACQUASANTA
Ing. Eustachio SANTARSA

Responsabile S.I.A.:
GEO STUDIO ALESSANDRIA
via Circonvallazione Nazionale, 138 - 00162 ROMA
tel. +39 06 51540594 mail: studio@geostudioalessandria.it
Prof. arch. Francesco ALESSANDRIA
Responsabile geologia:
GEO GEO-STUDIO DI GEOLOGIA E GEINGEGNERIA
via del Seminario Maggiore, 35 - 85100 POTENZA (PZ)
tel. +39 0971 5100373 mail: studio@geostudioalessandria.it
Dot. geol. Antonio DE CARLO

SCALA: 1:1000	NOME FILE: A.16.o.14.1/8 PROFILI LONGITUDINALI.dwg
CODICE ELABORATO: A.16.a.14.6	TITOLO ELABORATO: Profilo Longitudinale Tracciato 6

REV.	DESCRIZIONE	DATA	REDATTO	VERIFICATO	APPROVATO
A	Consegna progetto	03/2023	E.Di Giuseppe	D.Margiotto	S.Margiotto

Il presente documento e quelli in esso richiamati sono proprietà del proponente BUONVENTO s.r.l.; come tali non possono essere divulgati né riprodotti in tutto o in parte, senza l'autorizzazione scritta della proprietà.