

TRACCIATO - 3
Sezione 17
Progressiva: 0+300.00
Scala: 1:200
Quota di Riferimento: 830.00

| | | | | | | | | | |
|----------------------------|--------|------|--------|--------|--------|--------|--------|--------|--------|
| QUOTE PROGETTO | | | 835.75 | 835.50 | 836.55 | 836.50 | 836.68 | | |
| DISTANZE PARZIALI PROGETTO | | | 1.87 | 0.90 | 2.50 | 2.50 | 0.90 | | |
| PROGRESSIVE PROGETTO | | | -4.17 | -2.50 | 2.50 | 2.97 | | | |
| QUOTE TERRENO | 833.77 | | | | 836.31 | | | 837.39 | 837.50 |
| DISTANZE PARZIALI TERRENO | | 2.00 | | | 4.9 | | | 1.17 | 4.89 |
| PROGRESSIVE TERRENO | -20.00 | | | | 0.00 | | | 8.29 | 17.96 |

TRACCIATO - 3
Sezione 18
Progressiva: 0+325.00
Scala: 1:200
Quota di Riferimento: 830.00

| | | | | | | | | | |
|----------------------------|--------|------|--------|--------|--------|--------|--------|--------|--------|
| QUOTE PROGETTO | | | 836.15 | 836.75 | 836.80 | 836.75 | 837.30 | | |
| DISTANZE PARZIALI PROGETTO | | | 1.65 | 0.90 | 2.50 | 2.50 | 0.90 | | |
| PROGRESSIVE PROGETTO | | | -4.15 | -2.50 | 2.50 | 2.90 | 3.53 | | |
| QUOTE TERRENO | 833.79 | | | | 836.77 | | | 837.50 | 837.79 |
| DISTANZE PARZIALI TERRENO | | 2.39 | | 7.79 | 4.86 | | | 1.89 | 10.84 |
| PROGRESSIVE TERRENO | -20.00 | | | -7.79 | 0.00 | | | 4.06 | 17.09 |

TRACCIATO - 3
Sezione 19
Progressiva: 0+350.00
Scala: 1:200
Quota di Riferimento: 830.00

| | | | | | | | | | |
|----------------------------|--------|------|--------|--------|--------|--------|--------|--------|--------|
| QUOTE PROGETTO | | | 836.61 | 836.75 | 836.80 | 836.75 | 836.59 | 837.95 | |
| DISTANZE PARZIALI PROGETTO | | | 0.92 | 2.50 | 2.50 | 0.90 | 1.87 | | |
| PROGRESSIVE PROGETTO | | | -1.47 | -2.50 | 2.50 | 2.90 | 4.87 | | |
| QUOTE TERRENO | 833.96 | | | | 837.18 | | 837.49 | | 840.49 |
| DISTANZE PARZIALI TERRENO | | 2.00 | | | 1.77 | | | 17.79 | |
| PROGRESSIVE TERRENO | -20.00 | | | | 0.00 | | 1.77 | | 20.00 |

TRACCIATO - 3
Sezione 20
Progressiva: 0+375.00
Scala: 1:200
Quota di Riferimento: 830.00

| | | | | | | | | | |
|----------------------------|--------|-------|--------|--------|--------|--------|--------|--------|--------|
| QUOTE PROGETTO | | | 837.34 | 836.99 | 836.75 | 836.80 | 836.75 | 836.99 | 838.00 |
| DISTANZE PARZIALI PROGETTO | | | 0.90 | 2.50 | 2.50 | 0.90 | 3.82 | | |
| PROGRESSIVE PROGETTO | | | -3.60 | -2.50 | 2.50 | 2.90 | 6.72 | | |
| QUOTE TERRENO | 833.76 | | 836.39 | 836.57 | 837.50 | 837.92 | | 840.08 | 840.79 |
| DISTANZE PARZIALI TERRENO | | 12.07 | 0.89 | 1.51 | 2.98 | 2.82 | | 14.87 | 5.11 |
| PROGRESSIVE TERRENO | -20.00 | | -7.83 | -7.04 | -5.51 | -2.92 | 0.00 | 14.87 | 20.00 |

TRACCIATO - 3
Sezione 21
Progressiva: 0+400.00
Scala: 1:200
Quota di Riferimento: 830.00

| | | | | | | | | | |
|----------------------------|--------|--------|--------|--------|--------|--------|--------|--------|--------|
| QUOTE PROGETTO | | | 837.21 | 836.99 | 836.75 | 836.80 | 836.75 | 836.99 | 838.21 |
| DISTANZE PARZIALI PROGETTO | | | 0.90 | 2.50 | 2.50 | 0.90 | 3.46 | | |
| PROGRESSIVE PROGETTO | | | -3.34 | -2.50 | 2.50 | 2.90 | 6.39 | | |
| QUOTE TERRENO | 832.67 | 833.00 | | | 837.50 | 837.82 | | 839.72 | 840.45 |
| DISTANZE PARZIALI TERRENO | | 1.37 | 6.84 | | 8.71 | 2.88 | | 11.89 | 6.46 |
| PROGRESSIVE TERRENO | -20.00 | -18.63 | | | -11.69 | -2.38 | 0.00 | 11.52 | 20.00 |

TRACCIATO - 3
Sezione 22
Progressiva: 0+425.00
Scala: 1:200
Quota di Riferimento: 830.00

| | | | | | | | | | |
|----------------------------|--------|--------|--------|--------|--------|--------|--------|--------|--------|
| QUOTE PROGETTO | | | 837.11 | 836.99 | 836.75 | 836.80 | 836.75 | 836.99 | 838.42 |
| DISTANZE PARZIALI PROGETTO | | | 0.90 | 2.50 | 2.50 | 0.90 | 2.86 | | |
| PROGRESSIVE PROGETTO | | | -1.19 | -2.50 | 2.50 | 2.90 | 5.78 | | |
| QUOTE TERRENO | 832.61 | 833.00 | | | 837.50 | 837.72 | | 838.26 | 840.15 |
| DISTANZE PARZIALI TERRENO | | 1.59 | 1.84 | | 15.62 | 4.59 | | 15.59 | |
| PROGRESSIVE TERRENO | -20.00 | -18.50 | -17.46 | | -1.84 | 0.00 | | 4.50 | 20.00 |

TRACCIATO - 3
Sezione 23
Progressiva: 0+450.00
Scala: 1:200
Quota di Riferimento: 830.00

| | | | | | | | | | |
|----------------------------|--------|-------|--------|--------|--------|--------|--------|--------|--------|
| QUOTE PROGETTO | | | 837.04 | 836.99 | 836.75 | 836.80 | 836.75 | 836.99 | 838.06 |
| DISTANZE PARZIALI PROGETTO | | | 1.11 | 2.50 | 2.50 | 0.90 | 3.75 | | |
| PROGRESSIVE PROGETTO | | | -4.21 | -2.50 | 2.50 | 2.90 | 6.65 | | |
| QUOTE TERRENO | 834.46 | | 837.50 | | 838.12 | | 838.51 | | 840.53 |
| DISTANZE PARZIALI TERRENO | | 14.68 | | 5.44 | 3.40 | | 8.20 | | 7.24 |
| PROGRESSIVE TERRENO | -20.00 | | -5.14 | | 0.00 | | 3.43 | | 12.66 |

TRACCIATO - 3
Sezione 24
Progressiva: 0+475.00
Scala: 1:200
Quota di Riferimento: 830.00


| | | | | | | | | | |
|----------------------------|--------|------|--------|--------|--------|--------|--------|--------|--------|
| QUOTE PROGETTO | | | 837.09 | 836.99 | 836.75 | 836.80 | 836.75 | 836.99 | 838.27 |
| DISTANZE PARZIALI PROGETTO | | | 0.90 | 2.50 | 2.50 | 0.90 | 2.56 | | |
| PROGRESSIVE PROGETTO | | | -3.10 | -2.50 | 2.50 | 2.90 | 5.46 | | |
| QUOTE TERRENO | 834.35 | | 835.08 | | 835.78 | | 836.32 | | 840.08 |
| DISTANZE PARZIALI TERRENO | | 4.89 | | 4.62 | 16.10 | | 5.32 | | 2.17 |
| PROGRESSIVE TERRENO | -20.00 | | -15.40 | | -10.78 | | -0.69 | | 7.49 |

TRACCIATO - 3
Sezione 25
Progressiva: 0+476.41
Scala: 1:200
Quota di Riferimento: 830.00

| | | | | | | | | | |
|----------------------------|--------|------|--------|--------|--------|--------|--------|--------|--------|
| QUOTE PROGETTO | | | 837.05 | 836.99 | 836.75 | 836.80 | 836.75 | 836.99 | 838.71 |
| DISTANZE PARZIALI PROGETTO | | | 0.90 | 2.50 | 2.50 | 0.90 | 2.44 | | |
| PROGRESSIVE PROGETTO | | | -1.03 | -2.50 | 2.50 | 2.90 | 5.14 | | |
| QUOTE TERRENO | 834.27 | | 837.55 | | 837.77 | | 838.03 | | 840.05 |
| DISTANZE PARZIALI TERRENO | | 5.78 | | 11.85 | | 1.88 | | | 16.08 |
| PROGRESSIVE TERRENO | -20.00 | | -14.23 | | 0.00 | | 3.94 | | 20.00 |

MOVIMENTI TERRA RELATIVI AL TRACCIATO 3

| Sezione | Progressiva | Area Sterro | Area Riporto | Vol. Sterro | Vol. Riporto | Vol. cum. Sterro | Vol. cum. Riporto | Vol. Netto |
|-------------|-------------|-------------|--------------|-------------|--------------|------------------|-------------------|------------|
| 1 0+000.00 | | 2.97 | 0.00 | 0.00 | 0.00 | 0.00 | 0.00 | 0.00 |
| 2 0+025.00 | | 2.48 | 0.00 | 68.13 | 0.00 | 68.13 | 0.00 | 68.13 |
| 3 0+050.00 | | 2.11 | 0.01 | 57.38 | 0.13 | 125.50 | 0.13 | 125.38 |
| 4 0+075.00 | | 1.76 | 0.03 | 19.35 | 0.20 | 144.85 | 0.33 | 144.53 |
| 5 0+100.00 | | 7.49 | 0.00 | 46.25 | 0.15 | 191.10 | 0.48 | 190.63 |
| 6 0+125.00 | | 4.75 | 0.00 | 61.20 | 0.00 | 252.30 | 0.48 | 251.83 |
| 7 0+150.00 | | 0.00 | 5.82 | 23.75 | 29.10 | 276.05 | 29.58 | 246.48 |
| 8 0+175.00 | | 0.50 | 0.30 | 2.50 | 30.60 | 278.55 | 60.18 | 218.38 |
| 9 0+200.00 | | 3.26 | 0.00 | 18.80 | 1.50 | 297.35 | 61.68 | 235.68 |
| 10 0+210.00 | | 5.64 | 0.00 | 30.70 | 0.00 | 328.05 | 60.18 | 267.88 |
| 11 0+220.00 | | 5.18 | 0.00 | 42.20 | 0.00 | 370.25 | 60.18 | 310.08 |
| 12 0+230.00 | | 4.97 | 0.00 | 53.05 | 0.00 | 423.30 | 60.18 | 363.13 |
| 13 0+240.00 | | 4.27 | 0.00 | 47.25 | 0.00 | 470.55 | 60.18 | 410.38 |
| 14 0+250.00 | | 1.84 | 0.12 | 34.05 | 0.60 | 504.60 | 60.78 | 443.83 |
| 15 0+260.00 | | 1.67 | 0.13 | 29.70 | 1.25 | 534.30 | 62.03 | 472.28 |
| 16 0+275.00 | | 0.27 | 1.08 | 24.25 | 15.13 | 558.55 | 77.15 | 481.40 |
| 17 0+300.00 | | 0.05 | 2.17 | 4.00 | 40.63 | 562.55 | 117.78 | 444.78 |
| 18 0+325.00 | | 0.55 | 1.20 | 7.50 | 42.13 | 570.05 | 159.90 | 410.15 |
| 19 0+350.00 | | 2.74 | 0.24 | 41.13 | 18.00 | 611.18 | 177.90 | 433.28 |
| 20 0+375.00 | | 9.14 | 0.00 | 148.50 | 3.00 | 759.68 | 180.90 | 578.78 |
| 21 0+400.00 | | 7.96 | 0.00 | 213.75 | 0.00 | 973.43 | 180.90 | 792.53 |
| 22 0+425.00 | | 6.69 | 0.00 | 183.13 | 0.00 | 1156.55 | 180.90 | 975.65 |
| 23 0+450.00 | | 10.75 | 0.00 | 218.00 | 0.00 | 1374.55 | 180.90 | 1193.65 |
| 24 0+475.00 | | 5.53 | 0.00 | 114.48 | 0.00 | 1388.03 | 180.90 | 1205.13 |
| 25 0+476.41 | | 5.16 | 0.00 | 7.54 | 0.00 | 1393.56 | 180.90 | 1212.66 |

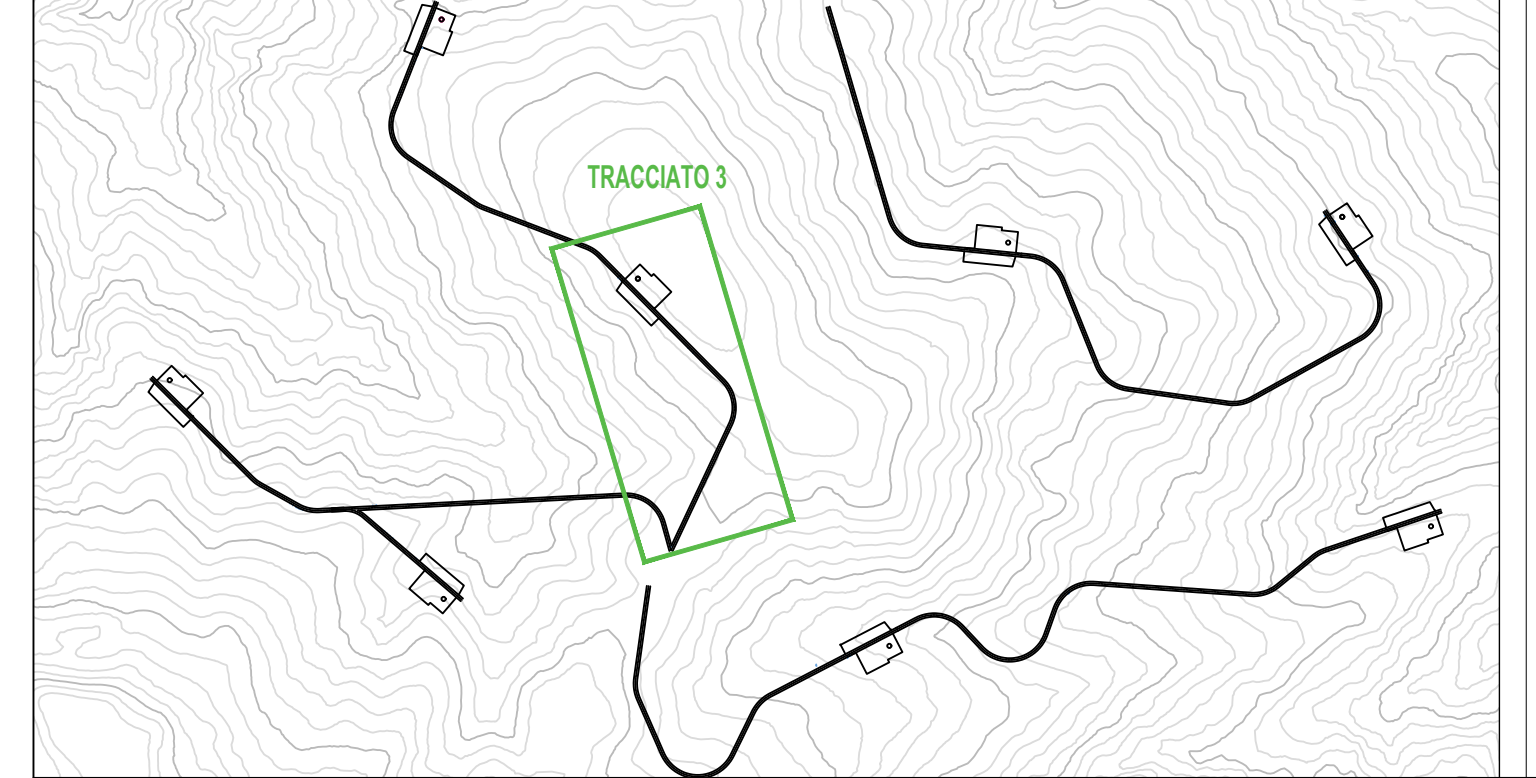

REGIONE BASILICATA
PROVINCIA DI POTENZA
COMUNE DI CANCELLARA

**PROGETTO DEFINITIVO DI UN PARCO EOLICO
E DELLE OPERE CONNESSE**
SITO NEL TERRITORIO DEL COMUNE DI CANCELLARA
DI POTENZA COMPLESSIVA PARI A 32 MW

Proponente:
BUONVENTO s.r.l.
Via Tiburtina, 1143 - 00166 ROMA
Tel. +39 06 4111987 - mail: office@buonvento.it
Dott. Luca RANOLDI

Progettisti:
Responsabile opere civili:
STUDIO ALESSANDRIA ED ARCHITETTURA MARGIOTTA ASSOCIATI
via N. Triccoli, 37 - 85100 POTENZA (PZ)
tel. +39 0971 37512 - mail: studio@studiomargiotta.it
Arch. Daniela M.F. MARGIOTTA
Prof. Ing. Salvatore MARGIOTTA

Responsabile opere elettriche:
STUDIO ACQUASANTA
via D. Alighieri, 130 - 85100 POTENZA (PZ)
tel. +39 0971 37512 - mail: studio@acquasanta.it
Ing. Paolo ACQUASANTA
Ing. Eustachio SANTARSA

Responsabile S.I.A.:
GEO STUDIO DI GEOLOGIA E GEINGEGNERIA
via del Seminario Maggiore, 35 - 85100 POTENZA (PZ)
tel. +39 0971 160373 - mail: studio@geopotenza.it
Dott. geol. Antonio DE CARLO

| | |
|-----------------------------------|--|
| SCALA: 1:200 | NOME FILE: A.16.a.17.2/8_SEZIONI TRASVERSALI.dwg |
| CODICE ELABORATO: A.16.a.17.2.3.2 | TITOLO ELABORATO: Sezioni Trasversali_Tracciato 3 (2di2) |

| | | | | | |
|------|-------------------|---------|---------------|-------------|-------------|
| REV. | DESCRIZIONE | DATA | REDATTO | VERIFICATO | APPROVATO |
| A | Consegna progetto | 03/2023 | E.Di Giuseppe | D.Margiotta | S.Margiotta |

Il presente documento e quelli in esso richiamati sono proprietà del proponente BUONVENTO s.r.l. come tali non possono essere divulgati né riprodotti in tutto o in parte, senza autorizzazione scritta della proprietà.