

TRACCIATO - 5
Sezione 33
Progressiva: 0+525.00
Scala: 1:200
Quota di Riferimento: 780.00

QUOTE PROGETTO				784.70		788.45	788.50	789.45		791.12
DISTANZE PARZIALI PROGETTO				6.4		2.50	2.50			11.28
PROGRESSIVE PROGETTO				-8.94		-2.50	0.00	2.50		12.78
QUOTE TERRENO	783.80	784.04	784.28	784.41	785.30	785.47	785.55	785.65	785.44	785.52
DISTANZE PARZIALI TERRENO	4.80	2.54	1.21	8.40	2.14	1.16	1.82	5.21	0.86	1.8
PROGRESSIVE TERRENO	-20.00	-16.00	-14.46	-11.21	-5.30	-1.16	0.00	1.62	7.35	8.20

TRACCIATO - 5
Sezione 34
Progressiva: 0+550.00
Scala: 1:200
Quota di Riferimento: 780.00

QUOTE PROGETTO				782.29		783.68	787.21	787.68		784.16
DISTANZE PARZIALI PROGETTO				6.21		2.50	2.50			8.89
PROGRESSIVE PROGETTO				-5.94		-2.50	0.00	2.50		7.94
QUOTE TERRENO	781.30	781.62	781.69	781.74	782.36	782.50	782.94	783.02	783.05	783.05
DISTANZE PARZIALI TERRENO	3.75	0.31	0.04	6.12	1.49	0.28	1.25	8.80	0.05	0.05
PROGRESSIVE TERRENO	-20.00	-16.25	-15.51	-14.68	-8.29	-6.62	-1.59	-1.25	0.00	0.00

TRACCIATO - 5
Sezione 35
Progressiva: 0+575.00
Scala: 1:200
Quota di Riferimento: 780.00

QUOTE PROGETTO				788.21		786.16	786.21	786.16		800.37
DISTANZE PARZIALI PROGETTO				1.54		2.50	2.50			4.77
PROGRESSIVE PROGETTO				-5.94		-2.50	0.00	2.50		7.94
QUOTE TERRENO	788.25	788.17	788.42	788.61	789.06	789.47	789.69	789.02	789.14	789.94
DISTANZE PARZIALI TERRENO	2.94	0.04	5.98	2.89	6.80	1.87	1.25	1.08	3.29	6.02
PROGRESSIVE TERRENO	-20.00	-17.96	-17.43	-11.55	-4.47	-1.87	0.00	3.54	4.63	7.91

TRACCIATO - 5
Sezione 36
Progressiva: 0+600.00
Scala: 1:200
Quota di Riferimento: 780.00

QUOTE PROGETTO				786.71		786.85	786.15	786.34		781.41
DISTANZE PARZIALI PROGETTO				1.15		2.50	2.50			2.14
PROGRESSIVE PROGETTO				-4.05		-2.50	0.00	2.50		5.04
QUOTE TERRENO	787.10	786.56	786.71	786.85	787.09	787.13	787.32	787.34	787.18	786.88
DISTANZE PARZIALI TERRENO	6.41	5.14	1.19	4.80	0.88	1.18	7.38	1.94	1.38	1.25
PROGRESSIVE TERRENO	-20.00	-13.59	-6.45	-5.39	-0.66	0.00	3.18	10.56	14.50	16.25

TRACCIATO - 5
Sezione 37
Progressiva: 0+625.00
Scala: 1:200
Quota di Riferimento: 780.00

QUOTE PROGETTO				782.20		786.10	786.15	786.10		786.41
DISTANZE PARZIALI PROGETTO				3.11		2.50	2.50			1.77
PROGRESSIVE PROGETTO				-4.61		-2.50	0.00	2.50		4.21
QUOTE TERRENO	782.24	784.75	784.82	784.87	784.97	785.06	785.21	785.17	785.28	785.45
DISTANZE PARZIALI TERRENO	5.80	2.11	1.31	1.89	1.58	1.82	1.02	2.88	1.08	5.39
PROGRESSIVE TERRENO	-20.00	-14.20	-12.08	-10.78	-8.90	-7.28	-4.40	-2.68	0.00	6.54

TRACCIATO - 5
Sezione 38
Progressiva: 0+650.00
Scala: 1:200
Quota di Riferimento: 780.00

QUOTE PROGETTO				784.50		786.10	786.15	786.10		784.50
DISTANZE PARZIALI PROGETTO				1.10		2.50	2.50			1.17
PROGRESSIVE PROGETTO				-1.60		-2.50	0.00	2.50		3.61
QUOTE TERRENO	783.50	783.46	783.46	783.47	783.50	783.51	783.52	783.55	783.53	783.50
DISTANZE PARZIALI TERRENO	2.19	2.00	1.81	4.25	4.12	2.76	1.25	1.18	0.88	2.00
PROGRESSIVE TERRENO	-20.00	-17.81	-15.82	-14.00	-9.79	-6.88	-4.80	-2.76	0.00	3.19


TRACCIATO - 5
Sezione 39
Progressiva: 0+675.00
Scala: 1:200
Quota di Riferimento: 780.00

QUOTE PROGETTO				782.43		786.10	786.15	786.10		782.44
DISTANZE PARZIALI PROGETTO				0.86		2.50	2.50			0.78
PROGRESSIVE PROGETTO				-1.96		-2.50	0.00	2.50		1.98
QUOTE TERRENO	783.47	783.41	783.36	783.42	783.42	783.45	783.25	783.08	783.01	782.96
DISTANZE PARZIALI TERRENO	4.65	3.67	5.39	1.09	2.71	2.06	1.89	1.80	0.91	1.28
PROGRESSIVE TERRENO	-20.00	-15.55	-11.44	-5.85	-4.76	-2.05	0.00	2.80	4.86	12.53

TRACCIATO - 5
Sezione 40
Progressiva: 0+681.43
Scala: 1:200
Quota di Riferimento: 780.00

QUOTE PROGETTO				782.85		786.10	786.15	786.10		782.09
DISTANZE PARZIALI PROGETTO				1.36		2.50	2.50			1.48
PROGRESSIVE PROGETTO				-1.96		-2.50	0.00	2.50		1.98
QUOTE TERRENO	783.49	783.39	783.35	783.17	782.49	782.12	781.68	781.25	780.77	780.76
DISTANZE PARZIALI TERRENO	6.86	2.06	1.69	1.28	1.82	2.19	4.18	6.18	8.39	8.39
PROGRESSIVE TERRENO	-20.00	-10.94	-8.80	-7.28	-4.00	-1.90	6.67	10.29	18.89	20.00

MOVIMENTI TERRA RELATIVI AL TRACCIATO 5								
Sezione	Progressiva	Area Stero	Area Riparto	Vol. Stero	Vol. Riparto	Vol. cum. Stero	Vol. cum. Riparto	Vol. Netto
10+000.00		3.62	0.09	0.00	0.00	0.00	0.00	0.00
20+025.00		4.88	0.00	106.25	1.13	106.25	1.13	105.13
30+050.00		3.47	0.00	104.38	0.00	210.63	1.13	209.50
40+075.00		4.35	0.00	97.75	0.00	308.38	1.13	307.25
50+100.00		4.20	0.13	108.88	1.63	415.25	2.75	412.50
60+125.00		4.98	0.16	114.75	3.63	530.00	6.38	523.63
70+140.00		7.75	0.01	159.13	2.13	689.13	8.50	686.63
80+150.00		7.90	0.02	195.63	0.38	884.75	8.88	875.88
90+160.00		8.67	0.02	82.85	0.20	967.60	9.08	958.53
100+175.00		10.05	0.00	93.60	0.10	1061.20	9.18	1052.03
110+200.00		6.33	0.03	204.75	0.38	1265.95	9.55	1256.40
120+225.00		0.86	2.01	88.88	25.28	1356.83	34.83	1321.00
130+250.00		0.01	0.79	10.88	35.00	1368.70	69.83	1296.88
140+260.00		2.72	0.11	13.95	4.50	1380.35	74.33	1306.03
150+270.00		5.55	0.00	41.35	0.55	1421.70	74.88	1346.83
160+280.00		8.71	0.00	71.30	0.00	1493.00	74.88	1418.13
170+290.00		9.98	0.00	53.45	0.00	1586.45	74.88	1511.59
180+300.00		11.02	0.00	105.00	0.00	1691.45	74.88	1616.59
190+310.00		9.43	0.00	102.25	0.00	1793.70	74.88	1718.83
200+320.00		6.85	0.00	81.40	0.00	1875.10	74.88	1800.23
210+330.00		13.83	0.00	103.40	0.00	1978.50	74.88	1903.63
220+340.00		16.00	0.00	149.15	0.00	2127.65	74.88	2052.73
230+350.00		16.24	0.00	161.20	0.00	2288.85	74.88	2213.98
240+360.00		16.09	0.00	161.65	0.00	2450.50	74.88	2375.63
250+370.00		16.22	0.00	161.55	0.00	2612.05	74.88	2537.18
260+375.00		22.72	0.00	194.70	0.00	2806.75	74.88	2731.88
270+400.00		38.14	0.00	780.75	0.00	3587.50	74.88	3492.63
280+425.00		26.12	0.00	803.25	0.00	4370.75	74.88	4295.88
290+450.00		18.48	0.00	557.50	0.00	4928.25	74.88	4853.38
300+460.00		19.64	0.00	190.60	0.00	5118.85	74.88	5043.98
310+470.00		24.53	0.00	220.85	0.00	5339.70	74.88	5264.83
320+500.00		45.48	0.00	875.13	0.00	6214.83	74.88	6139.95
330+525.00		70.24	0.00	1446.50	0.00	7661.33	74.88	7586.45
340+550.00		63.49	0.00	1671.63	0.00	9332.95	74.88	9258.08
350+575.00		29.29	0.00	1159.75	0.00	10492.70	74.88	10417.83
360+600.00		6.92	0.00	452.63	0.00	10945.33	74.88	10870.45
370+625.00		0.00	6.27	88.50	78.38	11031.83	153.25	10878.58
380+650.00		0.00	16.42	0.00	283.63	11031.83	436.88	10694.95
390+675.00		0.00	18.61	0.00	112.62	11031.83	549.50	10482.33
400+681.43		0.00	24.39	0.00	138.25	11031.83	687.74	10344.08

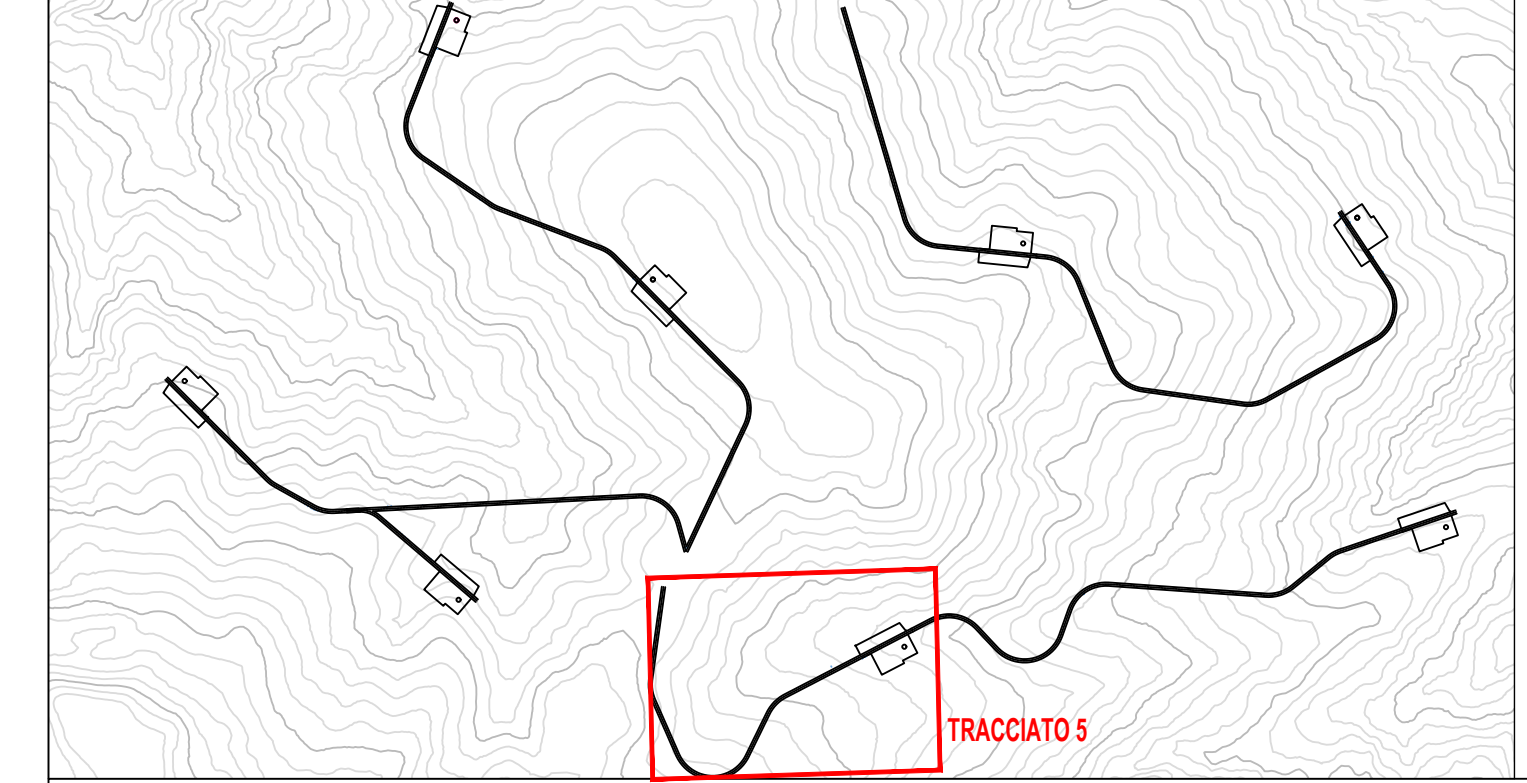

REGIONE BASILICATA
PROVINCIA DI POTENZA
COMUNE DI CANCELLARA

PROGETTO DEFINITIVO DI UN PARCO EOLICO E DELLE OPERE CONNESSE
SITO NEL TERRITORIO DEL COMUNE DI CANCELLARA
DI POTENZA COMPLESSIVA PARI A 32 MW

Proponente:
BUONVENTO s.r.l.
via Turin, 148 - 80138 ROMA
tel. +39 06 4111987 mail: office@buonvento.it
Dot. Luca RANOLDI

Progettisti:
Responsabile opere civili:
STUDIO DI INGEGNERIA ED ARCHITETTURA MARGIOTTA ASSOCIATI
via N. Vaccaro, 37 - 85100 POTENZA (PZ)
tel. +39 0971 13912 fax: +39 0971 13913
Arch. Donata M.R. MARGIOTTA
Prof. Ing. Salvatore MARGIOTTA
Responsabile opere elettriche:
STUDIO ACQUASANTA
via D. Alagni, 130D - 75100 MATERA (MT)
tel. +39 085 326718 mail: info@acquasanta.it
Ing. Paolo ACQUASANTA
Ing. Eustachio SANTARSA
Responsabile S.I.A.:
STUDIO ALESSANDRIA
via Giustiniani Numerata, 138 - 00163 ROMA
tel. +39 348 5140564 mail: f.ale@studioalessandria.it
Prof. arch. Francesco ALESSANDRIA
Responsabile geologia:
GEO-STUDIO DI GEOLOGIA E GEINGEGNERIA
via S. Maria Maddalena, 35 - 80130 POTENZA (PZ)
tel. +39 0971 1803373 mail: studio@potenza@geostudio.it
Dot. geol. Antonio DE CARLO

SCALA: 1:200	NOME FILE: A.16.g.17.2/8_SEZIONI TRASVERSALI.dwg
CODICE ELABORATO: A.16.a.17.2.5.3	TITOLO ELABORATO: Sezioni Trasversali_Tracciato 5 (3di3)

A	Consegna progetto	03/2023	E.Di Giuseppe	D.Margiotta	S.Margiotta
REV.	DESCRIZIONE	DATA	REDATTO	VERIFICATO	APPROVATO

Il presente documento e quelli in esso richiamati sono proprietà del PROPRIETARIO BUONVENTO s.r.l.; come tali non possono essere divulgati né riprodotti in tutto o in parte, senza l'autorizzazione scritta della proprietà.