



COMUNE DI CANCELLARA
FOGLIO 29 P.IIa 46

COMUNE DI CANCELLARA
FOGLIO 35 P.IIa 1

COMUNE DI CANCELLARA
FOGLIO 30 P.IIa 1

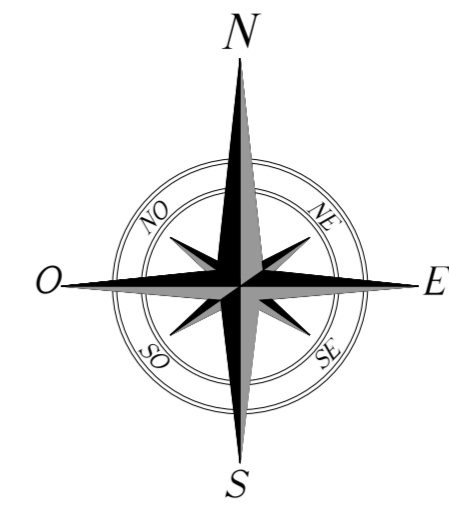

NAVIGATORE

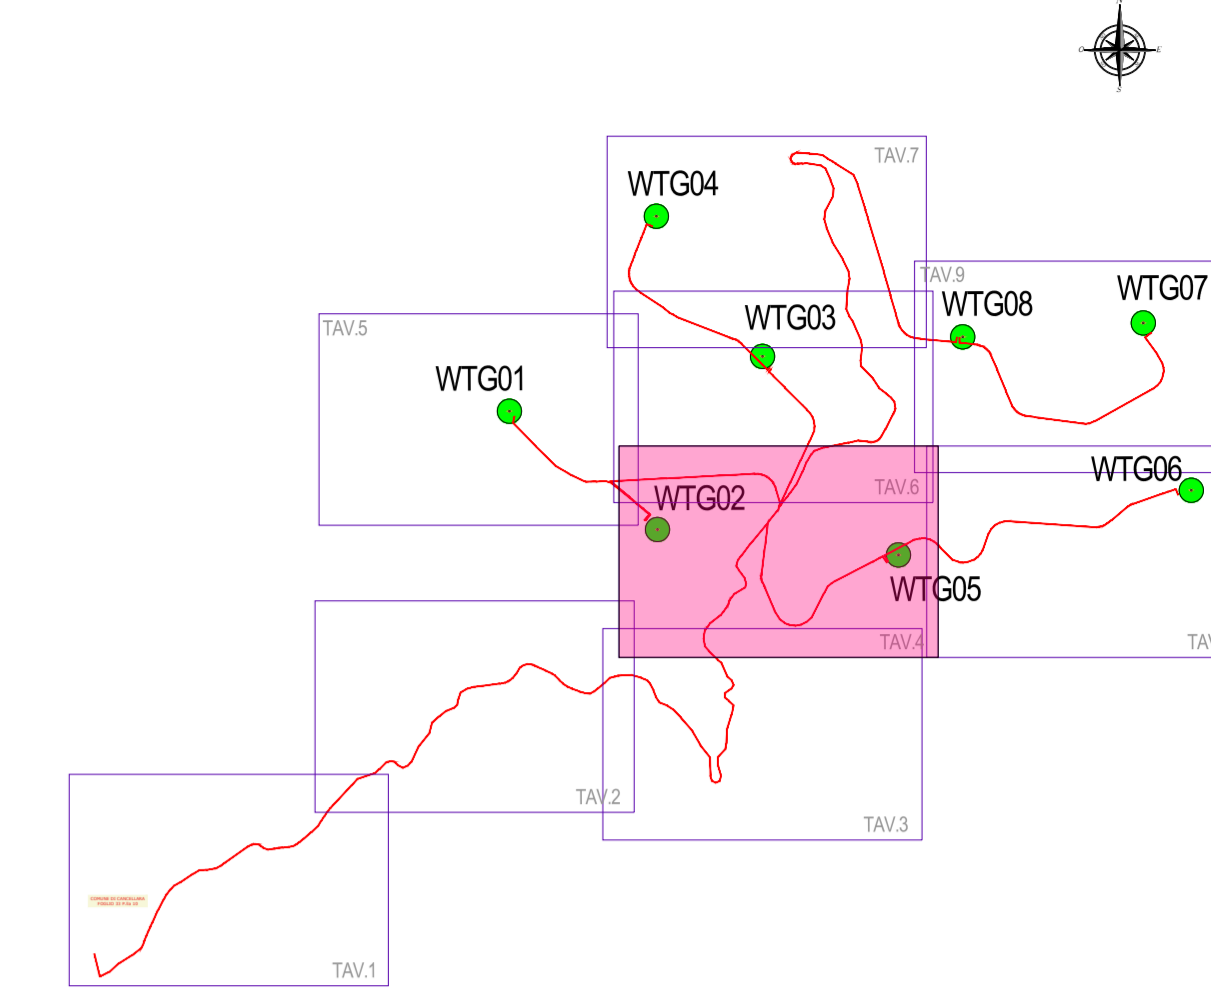

LEGENDA

- FASCIA DI SERVITU' PER REALIZZAZIONE STRADE E CAVIDOTTO
- CAVIDOTTO
- SERVITU' DI SORVOLO
- SERVITU' DI PASSO
- FASCIA DI SERVITU' PER LA REALIZZAZIONE CAVIDOTTO
- FASCIA DI ESPROPRIO TEMPORANEO PER AREE DI MANOVRA E DI CANTIERE



REGIONE BASILICATA
PROVINCIA DI POTENZA
COMUNE DI CANCELLARA



**PROGETTO DEFINITIVO DI UN PARCO EOLICO
E DELLE OPERE CONNESSE
SITO NEL TERRITORIO DEL COMUNE DI CANCELLARA
DI POTENZA COMPLESSIVA PARI A 32 MW**

Proponente:
BUONVENTO s.r.l.
via Turin, 114 - 80138 ROMA
tel. +39 06 4111087 mail: office@buonvento.it
Dott. Luca RANOLDI

Progettisti:

<p>MA STUDIO DI INGEGNERIA ED ARCHITETTURA MARGIOTTA ASSOCIATI via N. Vaccaro, 37 - 85100 POTENZA (PZ) tel. +39 0971 516564 mail: studio@mmargiotta.it Arch. Donata M.R. MARGIOTTA Prof. Ing. Salvatore MARGIOTTA</p>	<p>Responsabile opere elettriche: STUDIO ACQUASANTA via D. Aliphan, 13/D - 75100 MATERA (MT) tel. +39 0835 38718 mail: ing.acquasanta@gmail.com Ing. Paolo ACQUASANTA Ing. Eustachio SANTARBA</p>
<p>Responsabile S.I.A.: STUDIO ALESSANDRIA via Circonvallazione Nomentana, 130 - 00162 ROMA tel. +39 06 5165064 mail: f.alessandria@studioalessandria.it Prof. arch. Francesco ALESSANDRIA</p>	<p>Responsabile geologia: GEO via del Serranico Maggiore, 35 - 85100 POTENZA (PZ) tel. +39 0971 180073 mail: studio@geopotenza.it Dott. geol. Antonio DE CARLO</p>

SCALA: 1:1000	NDME FILE: A.16.a.18.1-9_P.IIAND PARTICELLARE DI ESPROPRIO GRAFICO.dwg
CODICE ELABORATO: A.16.a.18.4	TITOLO ELABORATO: Piano Particolare di Esproprio Grafico_ 4 di 9

REV.	DESCRIZIONE	DATA	REDAITTO	VERIFICATO	APPROVATO
A	Consegna progetto	06/2023	E. Di Giuseppe	D. Margiotta	S. Margiotta

Il presente documento e quelli in esso richiamati sono proprietà del proponente BUONVENTO s.r.l.; come tali non possono essere divulgati né riprodotti in tutto o in parte, senza l'autorizzazione scritta della proprietà.