




COMUNE DI CANCELLARA
FOGLIO 21 P.IIa 117


COMUNE DI CANCELLARA
FOGLIO 29 P.IIa 117

COMUNE DI CANCELLARA
FOGLIO 29 P.IIa 46

FOGLIO 23 I

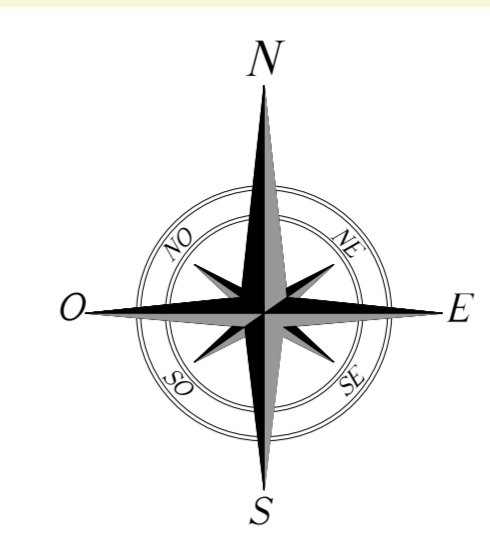

NAVIGATORE

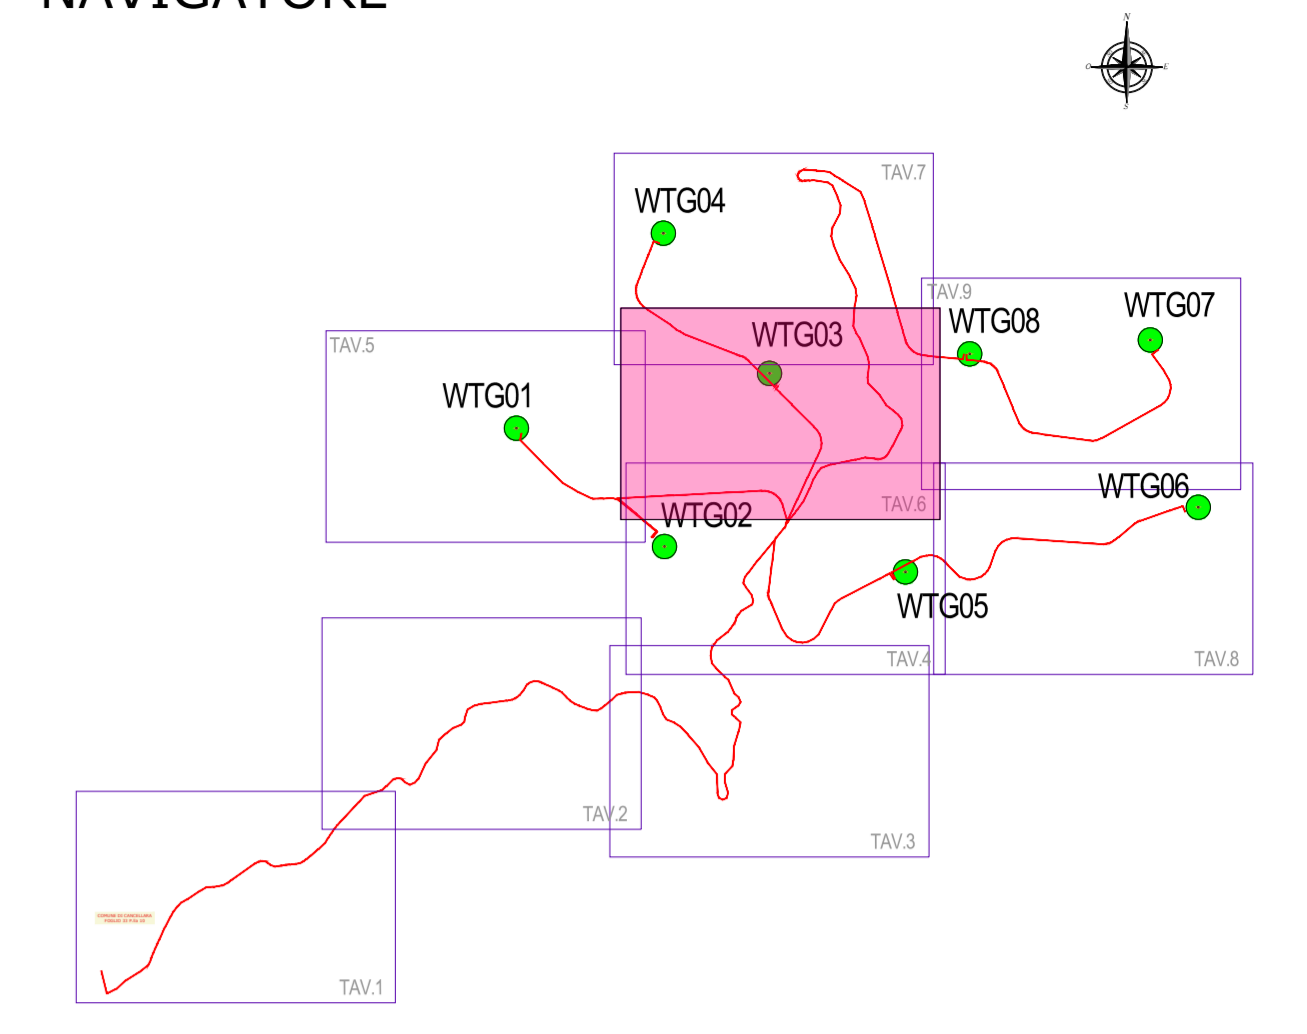

LEGENDA

- FASCIA DI SERVITU' PER REALIZZAZIONE STRADE E CAVIDOTTO
- CAVIDOTTO
- SERVITU' DI SORVOLO
- SERVITU' DI PASSO
- FASCIA DI SERVITU' PER LA REALIZZAZIONE CAVIDOTTO
- FASCIA DI ESPROPRIO TEMPORANEO PER AREE DI MANOVRA E DI CANTIERE

REGIONE BASILICATA
PROVINCIA DI POTENZA
COMUNE DI CANCELLARA

**PROGETTO DEFINITIVO DI UN PARCO EOLICO
E DELLE OPERE CONNESSE
SITO NEL TERRITORIO DEL COMUNE DI CANCELLARA
DI POTENZA COMPLESSIVA PARI A 32 MW**

Proponente:
BUONVENTO s.r.l.
via Tiburtina, 1148 - 00166 ROMA
tel. +39 06 4111087 mail: office@buonvento.it
Dott. Luca RAINOLDI

Progettisti:

MA STUDIO DI INGEGNERIA ED ARCHITETTURA MARGIOTTA ASSOCIATI via N. Vaccaro, 37 - 85100 POTENZA (PZ) tel. +39 0971 316564 mail: studio@studioemargiotta.it Arch. Donata M.R. MARGIOTTA Prof. Ing. Salvatore MARGIOTTA	Responsabile opere civili: STUDIO DI INGEGNERIA ED ARCHITETTURA MARGIOTTA ASSOCIATI via N. Vaccaro, 37 - 85100 POTENZA (PZ) tel. +39 0971 316564 mail: studio@studioemargiotta.it Arch. Donata M.R. MARGIOTTA Prof. Ing. Salvatore MARGIOTTA	Responsabile opere elettriche: STUDIO ACQUASANTA via D. Alighieri, 13/D - 75100 MATERA (MT) tel. +39 0835 386718 mail: ing.acquasanta@gmail.com Ing. Paolo ACQUASANTA Ing. Eustachio SANTARBA
--	--	---

Responsabile S.I.A.: STUDIO ALESSANDRIA via Circonvallazione Nomentana, 130 - 00162 ROMA tel. +39 06 5145064 mail: f.ale@studioalessandria.it Prof. arch. Francesco ALESSANDRIA	GEO Responsabile geologia: GEO-STUDIO DI GEOLOGIA E GEOINGEGNERIA via del Serranico Maggiore, 36 - 85100 POTENZA (PZ) tel. +39 0971 180037 mail: studio@geostudioalessandria.it Dott. geol. Antonio DE CARLO
--	---

SCALA: 1:1000	NDME FILE: A.16.a.18.1-9_P.IIAND PARTICELLARE DI ESPROPRIO GRAFICO.dwg
CODICE ELABORATO: A.16.a.18.6	TITOLO ELABORATO: Piano Particolare di Esproprio Grafico_ 6 di 9

REV.	DESCRIZIONE	DATA	REDAITTO	VERIFICATO	APPROVATO
A	Consegna progetto	06/2023	E. Di Giuseppe	D. Margiotta	S. Margiotta

Il presente documento e quelli in esso richiamati sono proprietà del proponente BUONVENTO s.r.l.; come tali non possono essere divulgati né riprodotti in tutto o in parte, senza l'autorizzazione scritta della proprietà.