
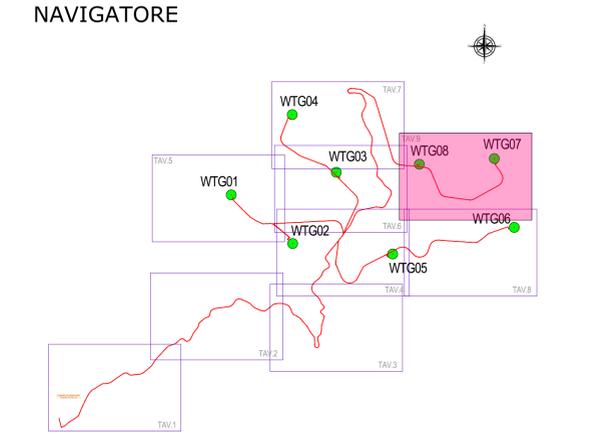
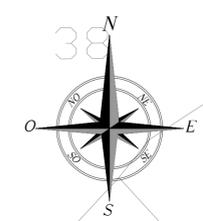


NE DI CANCELLARA
GLIO 23 P.IIa 15

COMUNE DI CANCELLARA
FOGLIO 23 P.IIa 26

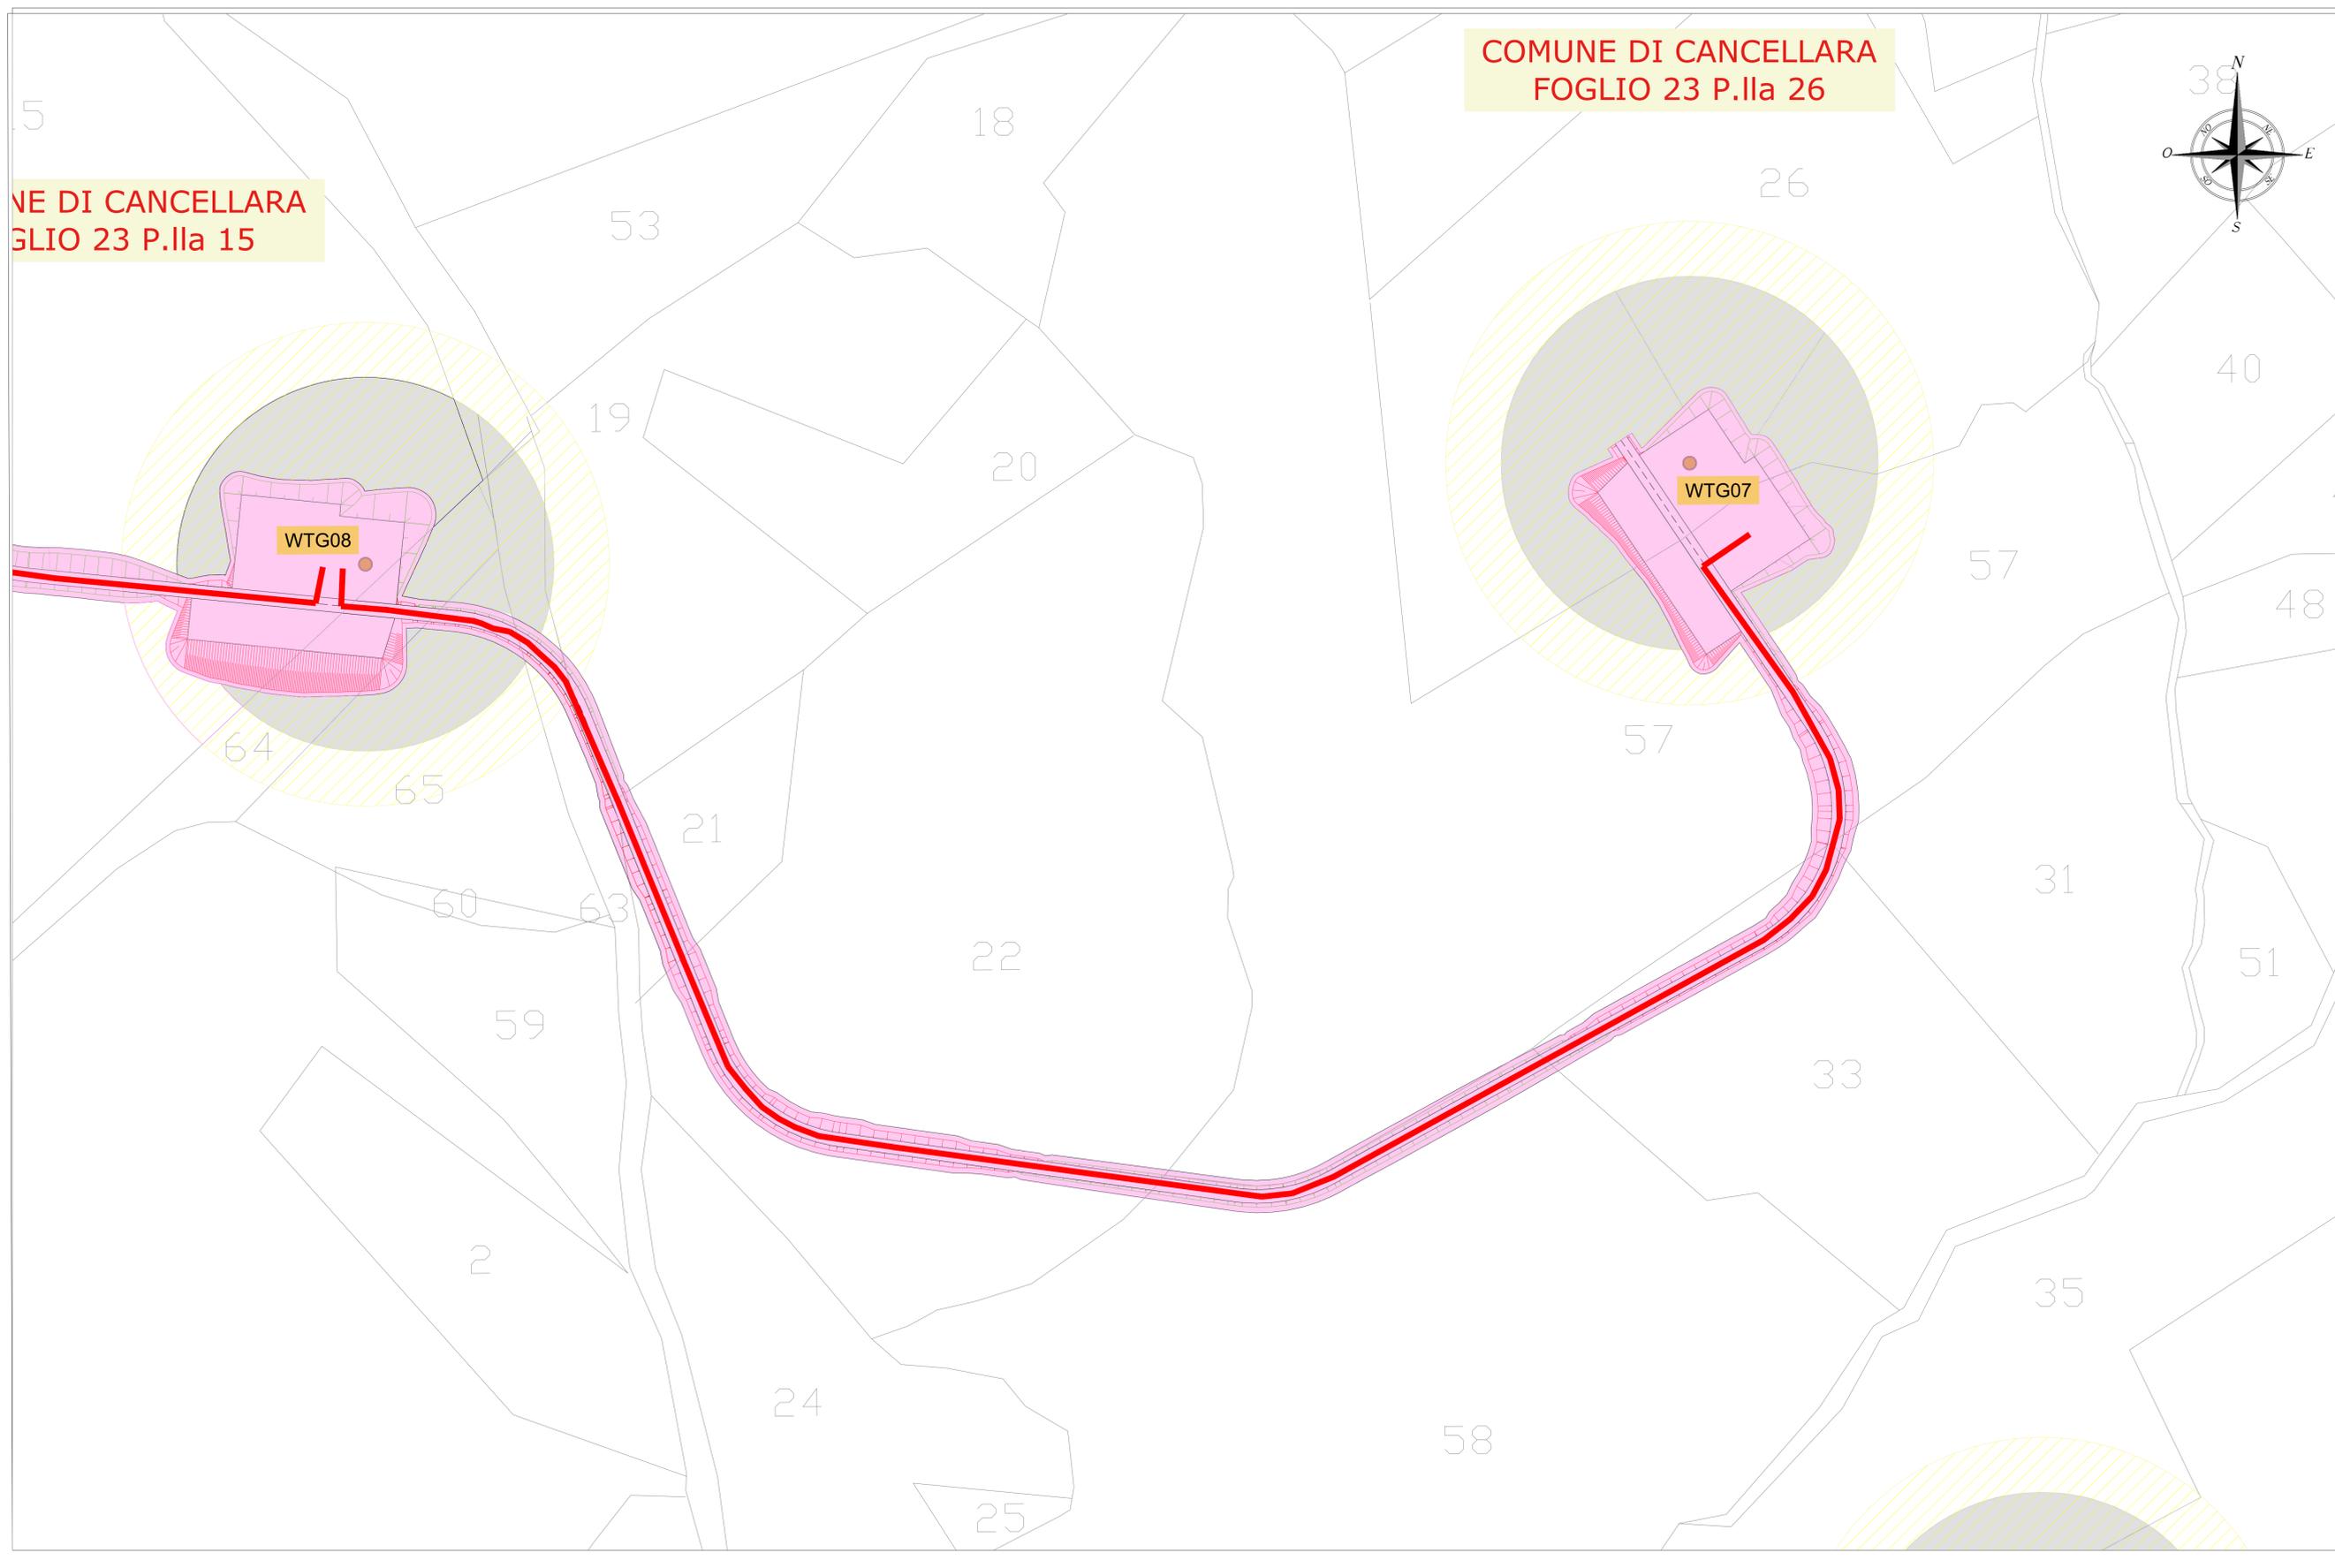

- LEGENDA**
- FASCIA DI SERVITU' PER REALIZZAZIONE STRADE E CAVIDOTTO
 - CAVIDOTTO
 - SERVITU' DI SORVOLO
 - SERVITU' DI PASSO
 - FASCIA DI SERVITU' PER LA REALIZZAZIONE CAVIDOTTO
 - FASCIA DI ESPROPRIO TEMPORANEO PER AREE DI MANOVRA E DI CANTIERE

REGIONE BASILICATA
PROVINCIA DI POTENZA
COMUNE DI CANCELLARA

**PROGETTO DEFINITIVO DI UN PARCO EOLICO
E DELLE OPERE CONNESSE**
SITO NEL TERRITORIO DEL COMUNE DI CANCELLARA
DI POTENZA COMPLESSIVA PARI A 32 MW

Proponente:
BUONVENTO s.r.l.
via Tiburtina, 1148 - 00166 ROMA
tel. +39 06 4111087 mail: office@buonvento.it
Dott. Luca RAINOLDI

Progettisti:

<p>MA STUDIO DI INGEGNERIA ED ARCHITETTURA MARGIOTTA ASSOCIATI via N. Vaccaro, 37 - 85100 POTENZA (PZ) tel. +39 0971 37312 mail: studi@progettiamargiotta.it Arch. Donata M.R. MARGIOTTA Prof. Ing. Salvatore MARGIOTTA</p>	<p>STUDIO ACQUASANTA via D. Aliphan, 13/D - 75100 MATERA (MT) tel. +39 0835 386718 mail: ing.acquasanta@gmail.com Ing. Paolo ACQUASANTA Ing. Eustachio SANTARBA</p>
<p>STUDIO ALESSANDRIA via Circonvallazione Nomentana, 130 - 00162 ROMA tel. +39 06 5145564 mail: f.alessandria@studioalessandria.it Prof. arch. Francesco ALESSANDRIA</p>	<p>GEO Responsabile geologia: GEO-STUDIO DI GEOLOGIA E GEOINGEGNERIA via del Serranario Maggiore, 35 - 85100 POTENZA (PZ) tel. +39 0971 180037 mail: studiogeopotenza@geostudio.it Dott. geol. Antonio DE CARLO</p>

SCALA: 1:1000	NDME FILE: A.16.a.18.1-9_P.IIAND PARTICELLARE DI ESPROPRIO GRAFICO.dwg
CODICE ELABORATO: A.16.a.18.9	TITOLO ELABORATO: Piano Particolare di Esproprio Grafico_ 9 di 9

REV.	DESCRIZIONE	DATA	REDAITTO	VERIFICATO	APPROVATO
A	Consegna progetto	06/2023	E. Di Giuseppe	D. Margiotta	S. Margiotta

Il presente documento e quelli in esso richiamati sono proprietà del proponente BUONVENTO s.r.l.; come tali non possono essere divulgati né riprodotti in tutto o in parte, senza l'autorizzazione scritta della proprietà.