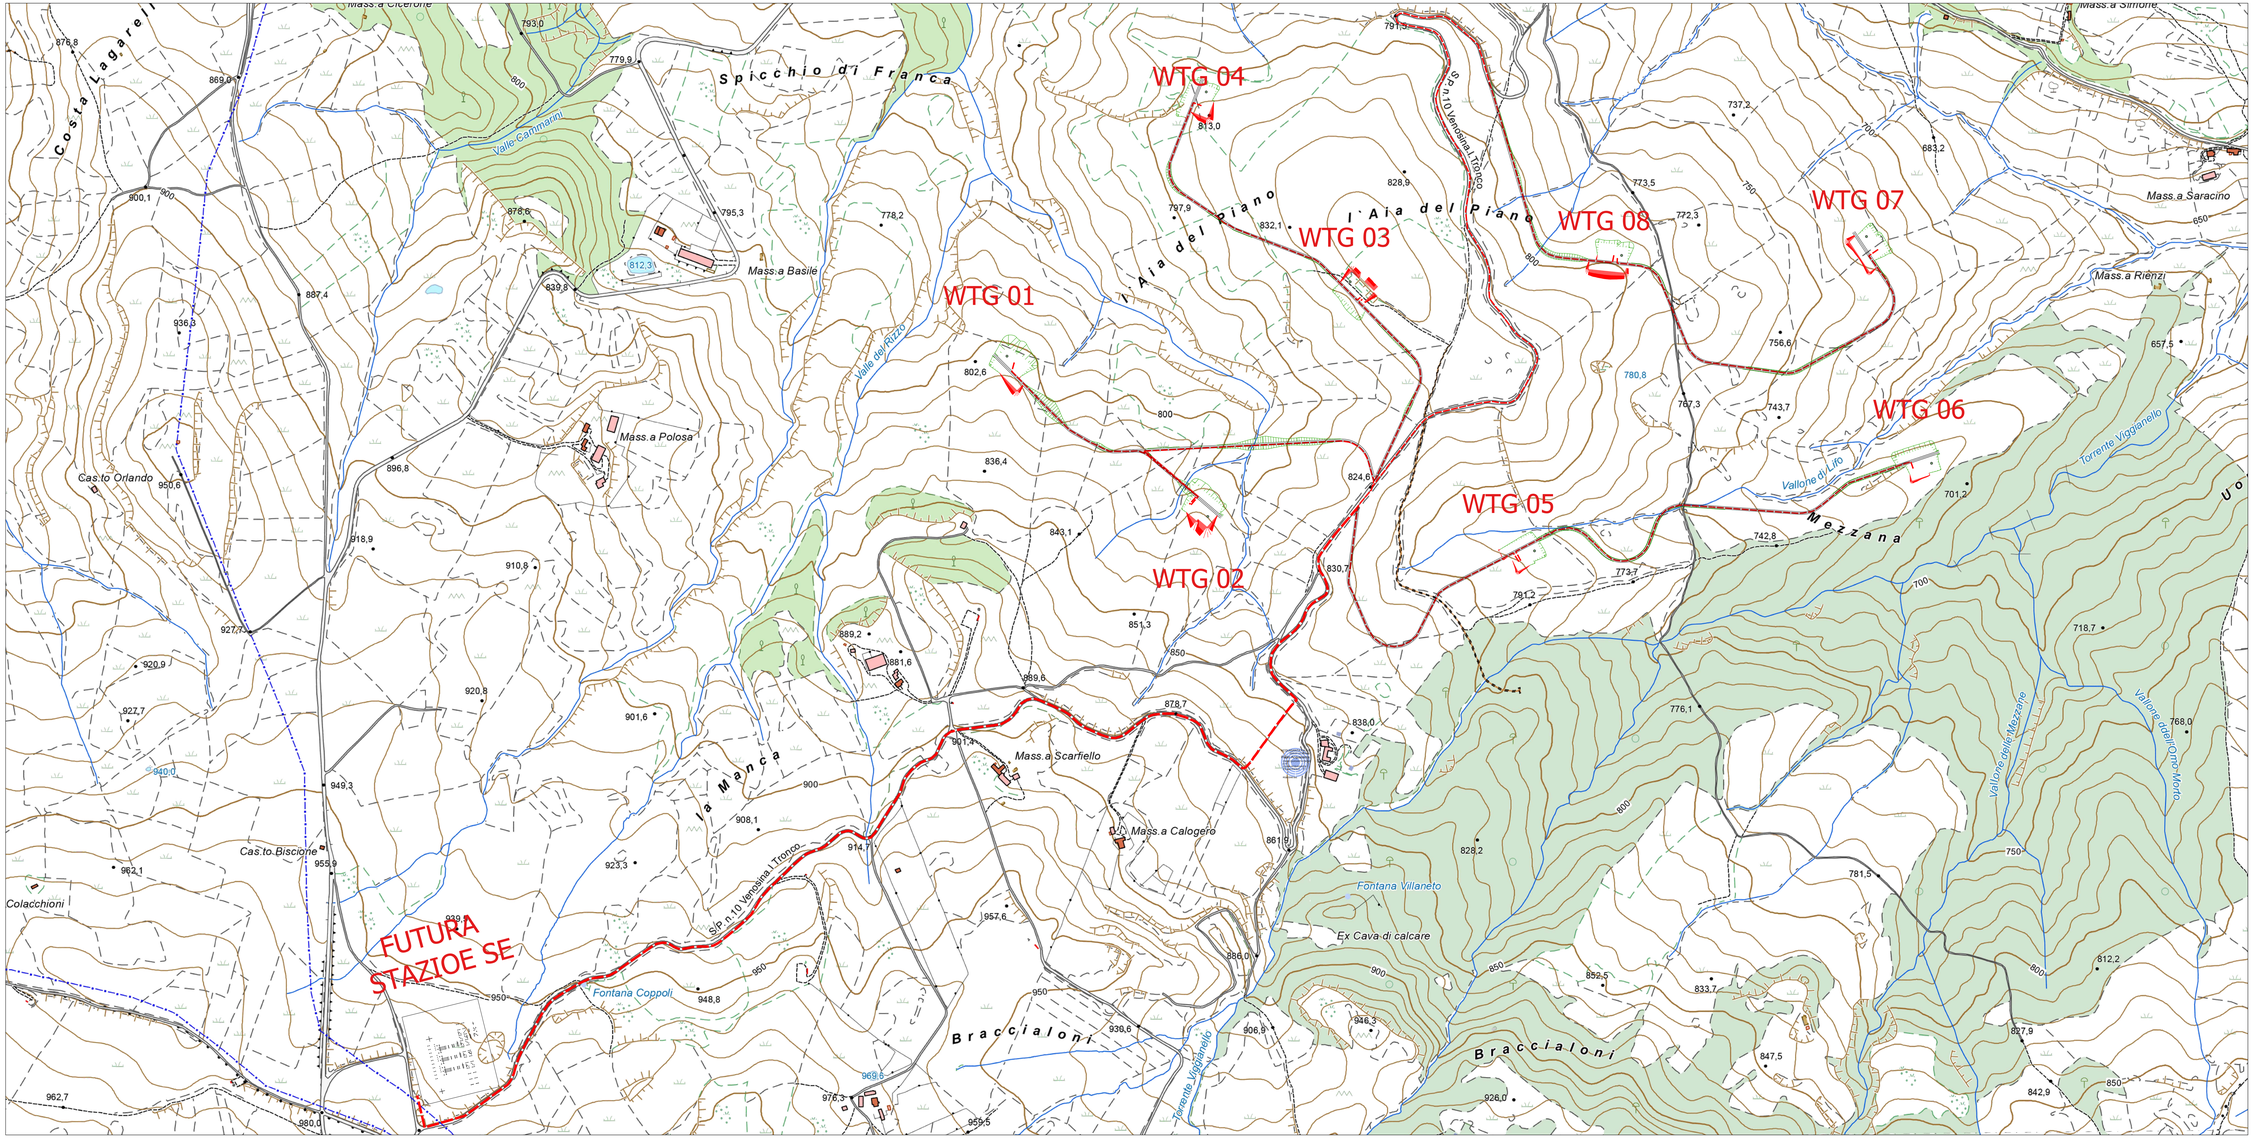

REGIONE BASILICATA
PROVINCIA DI POTENZA
COMUNE DI CANCELLARA

PROGETTO DEFINITIVO DI UN PARCO EOLICO E DELLE OPERE CONNESSE SITO NEL TERRITORIO DEL COMUNE DI CANCELLARA DI POTENZA COMPLESSIVA PARI A 32 MW

Proponente:

BUONVENTO s.r.l.

BUONVENTO s.r.l.
Via Mazzini, 11 - 39100 BOLZANO
tel. +39 0461 217887 mail: office@buonvento.srl-it

Progettisti:

Responsabile parti civili:
STUDIO ASSOCIATO MARGOTTA ED ARCHITETTURA MARGOTTA ASSOCIATI
Via N. Vecchia, 31 - 85100 POTENZA (PZ)
tel. +39 0971 37112 mail: studiopasquale@gmail.it

Responsabile opere elettriche:
STUDIO ALESSANDRA
Via Ciro Menotti, 10 - 20129 MILANO
tel. +39 0541 347013 mail: ing.ausiello@gmail.com

Responsabile S.I.A.:
STUDIO ALESSANDRA
Via Ciro Menotti, 10 - 20129 MILANO
tel. +39 347 2439661 mail: ing@ausiello.it

Responsabile geologia:
GEO-STUDIO DI GEOLOGIA E GEOINGEGNERIA
Via dell'Annunziata Vecchia, 31 - 85100 POTENZA (PZ)
tel. +39 0971 1920012 mail: studiogeologico@live.it

SCALA: 1:25000	NOME FILE: A.16.a.19.b._PLANIMETRIA GENERALE su Carta Tecnica						
CODICE ELABORATO:	TITOLO ELABORATO: A.16.a.19.b._PLANIMETRIA GENERALE su Carta Tecnica						
A	Consegna progetto	03/2023	E. Santopietro	P. Arcipretreto	P. Arcipretreto		
REV.	DESCRIZIONE	DATA	REDATTO	VERIFICATO	APPROVATO		

Il presente documento e quelli di cui costituisce richiamo sono proprietà del proponente BUONVENTO srl. L'uso non lo può pressuro essere divulgato ne riprodotto sia in parte, senza l'autorizzazione scritta della proprietà.