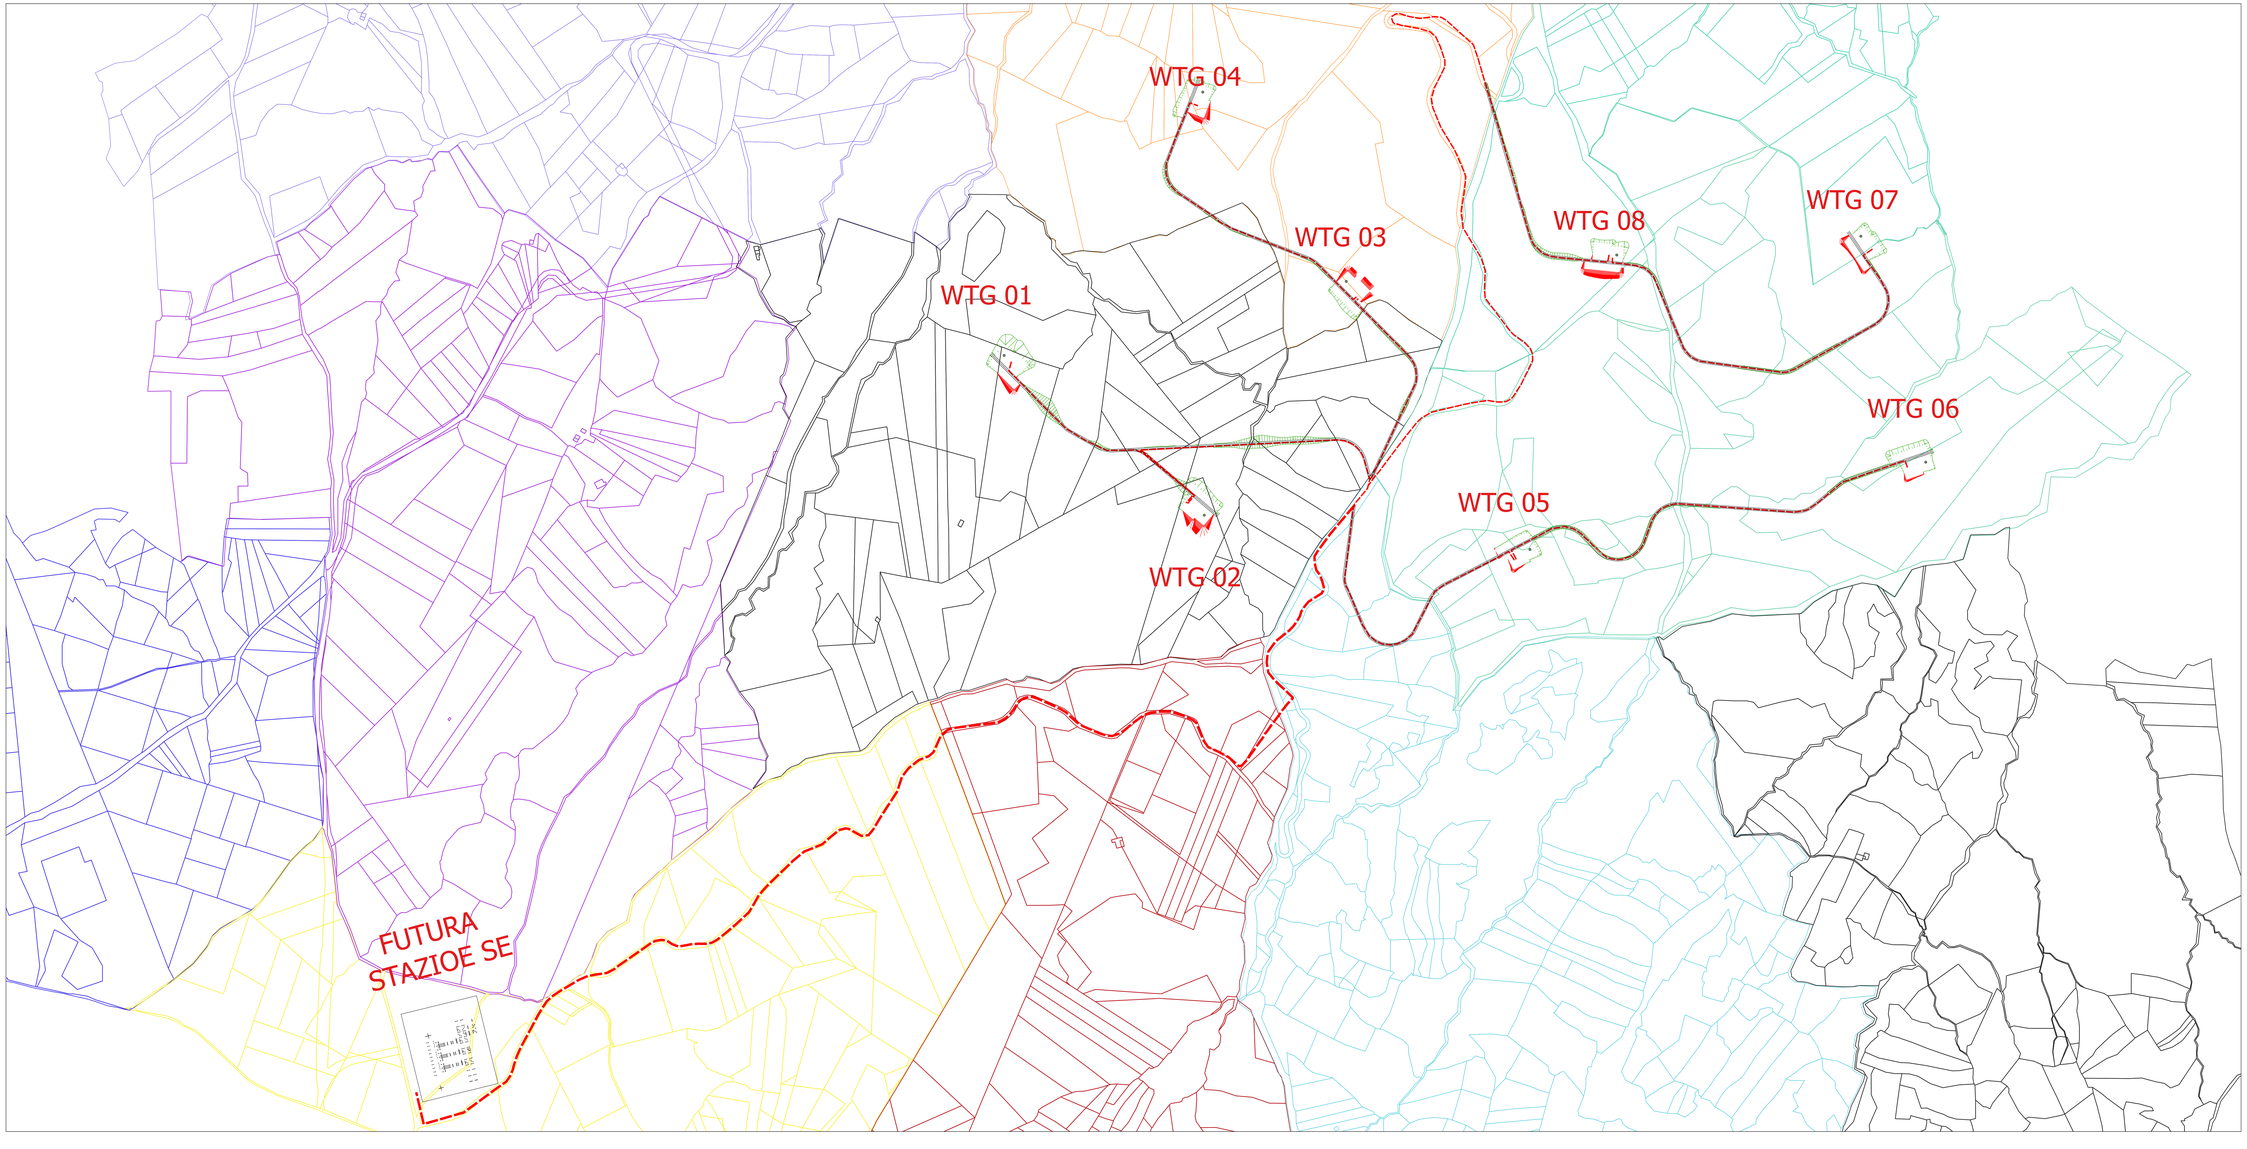

LEGENDA:

Piano Particellare Cancellara

- FOGLIO 20
- FOGLIO 21
- FOGLIO 23
- FOGLIO 27
- FOGLIO 28
- FOGLIO 29
- FOGLIO 30
- FOGLIO 33
- FOGLIO 34
- FOGLIO 35
- FOGLIO 36

REGIONE BASILICATA
PROVINCIA DI POTENZA
COMUNE DI CANCELLARA

PROGETTO DEFINITIVO DI UN PARCO EOLICO E DELLE OPERE CONNESSE SITO NEL TERRITORIO DEL COMUNE DI CANCELLARA DI POTENZA COMPLESSIVA PARI A 32 MW

Proponente:

BUONVENTO s.r.l.

BUONVENTO s.r.l.
via Tiberio 7/42 00196 ROMA
tel. +39 06 41 61 867 mail: office@buonvento.srl.it

Progettisti:

Responsabile opere civili:
STUDIO ASSOCIATO INGEGNERIA ED ARCHITETTURA MARGIOTTA ASSOCIATI
via N. Vaccaro, 37 - 85100 POTENZA (PZ)
tel. +39 0971 37212 - mail: info@margiottaassociati.it

Responsabile opere elettriche:
ing. Angelo CALCIANO'
iscr. al n. 2000 dell'Ordine degli Ingegneri della Prov. di Pz
via Vaccaro, 37 - 85100 POTENZA (PZ)
tel. +39 0824 338778 - mail: ing.calciano@gmail.com

Responsabile S.I.A.:
STUDIO ALESSANDRIA
via Giovanbattista Vico snc - 85100 POTENZA
tel. +39 338 3129858 - mail: f.ales@libero.it

Responsabile geologia:
GEO STUDIO DI GEOLOGIA E GEOINGEGNERIA
c/o via Generale Gallucci, 20 - 85100 POTENZA (PZ)
tel. +39 0971 1890372 - mail: studiogeoassociato@libero.it

SCALA: 1:2500	NOME FILE: A.16.a.19.c_ PLANIMETRIA TRACCIATO ELETTRODOTTO SU CATASTALE
CODICE ELABORATO:	TITOLO ELABORATO: A.16.a.19.c_PLANIMETRIA TRACCIATO ELETTRODOTTO SU CATASTALE

REV.	DESCRIZIONE	DATA	REDATTO	VERIFICATO	APPROVATO
A	Consegna progetto	03/2023	E. Santoianni	F. Acquasanta	F. Acquasanta

Il presente documento è parte di una serie coordinata avente programmi ed prescrizioni BUONVENTO s.r.l. vietata dal loro possesso ciascun diversi ed riprodotti in tutto o in parte, senza l'autorizzazione scritta della proprietà.