


AEROGENERATORE TIPO scala 1:100
 VESTAS-V136 4.0 MW

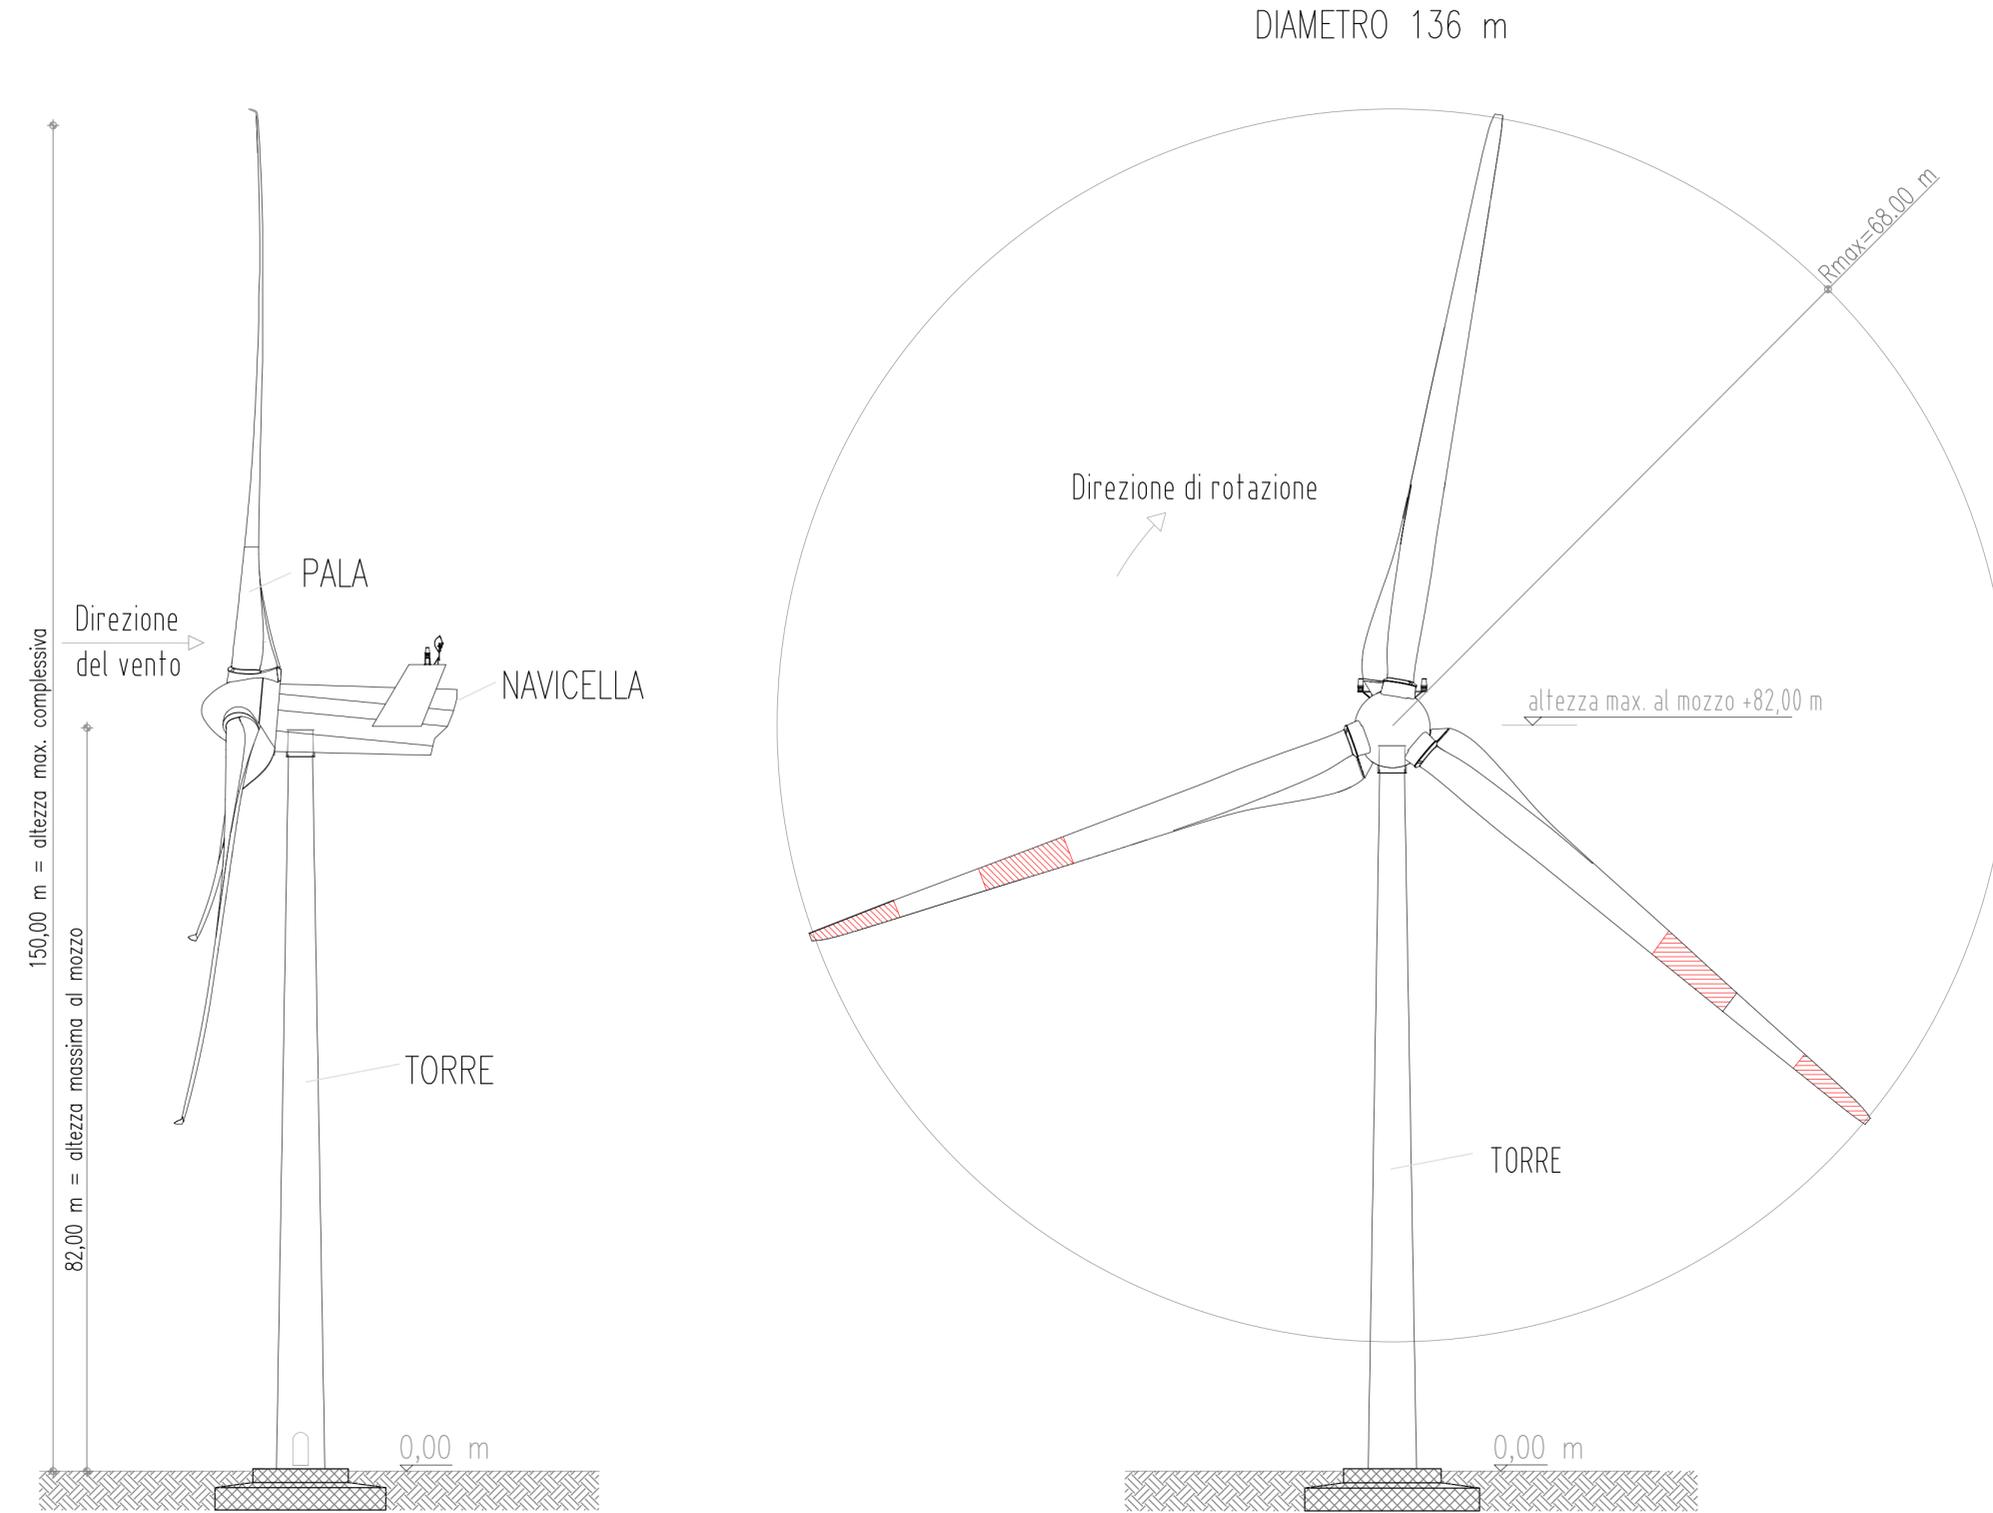

REGIONE BASILICATA
PROVINCIA DI POTENZA
COMUNE DI CANCELLARA

**PROGETTO DEFINITIVO DI UN PARCO EOLICO
 E DELLE OPERE CONNESSE
 SITO NEL TERRITORIO DEL COMUNE DI CANCELLARA
 DI POTENZA COMPLESSIVA PARI A 32 MW**

Proponente:
BUONVENTO s.r.l.
 Dott. Luca RAINOLDI

BUONVENTO s.r.l.
 via Tiburtina, 1143 - 00156 ROMA
 tel. +39 06 4111087 mail: office@buonvento.srl.it

Progettisti:

MA
 STUDIO DI INGEGNERIA ED ARCHITETTURA
MARGIOTTA ASSOCIATI
 via N. Vaccaro, 37 - 85100 POTENZA (PZ)
 tel. +39 0971 37512 mail: studio@associatimargiotta.it

Arch. Donata M.R. MARGIOTTA
 Prof. Ing. Salvatore MARGIOTTA

Responsible opere elettriche:
STUDIO ACQUASANTA
 via D. Alighieri, 13/D - 75100 MATERA (MT)
 tel. +39 0835 336718 mail: ing.acquasanta@gmail.com

Ing. Paolo ACQUASANTA
 Ing. Eustachio SANTARSA

Responsible S.I.A.:
STUDIO ALESSANDRIA
 via Circonvallazione Normantina, 138 - 00162 ROMA
 tel. +39 348 5145564 mail: f.ales@ibero.it

Prof. arch. Francesco ALESSANDRIA

Responsible geologia:
GEO-STUDIO DI GEOLOGIA E GEOINGEGNERIA
 via del Seminario Maggiore, 35 - 85100 POTENZA (PZ)
 tel. +39 0971 1803373 mail: studiogeopotenza@ibero.it

Dott. geol. Antonio DE CARLO

SCALA:	1:100	NOME FILE:	A.16.b.2_SEZIONE TIPO DEGLI AEROGENERATORI E PARTICOLARI SISTEMI DI ANCORAGGIO.dwg		
CODICE ELABORATO:	A.16.b.2	TITOLO ELABORATO:	Sezione Tipo degli Aerogeneratori e Particolari Sistemi di Ancoraggio		

REV.	A	DESCRIZIONE	DATA	REDDATTO	VERIFICATO	APPROVATO
		Consegna progetto	06/2023	E.Di Giuseppe	D.Margiotta	S.Margiotta

Il presente documento e quelli in esso richiamati sono proprietà del proponente BUONVENTO srl; come tali non possono essere divulgati né riprodotti in tutto o in parte, senza autorizzazione scritta della proprietà.