


# SCHEMA UNIFILARE – CONNESSIONE AT

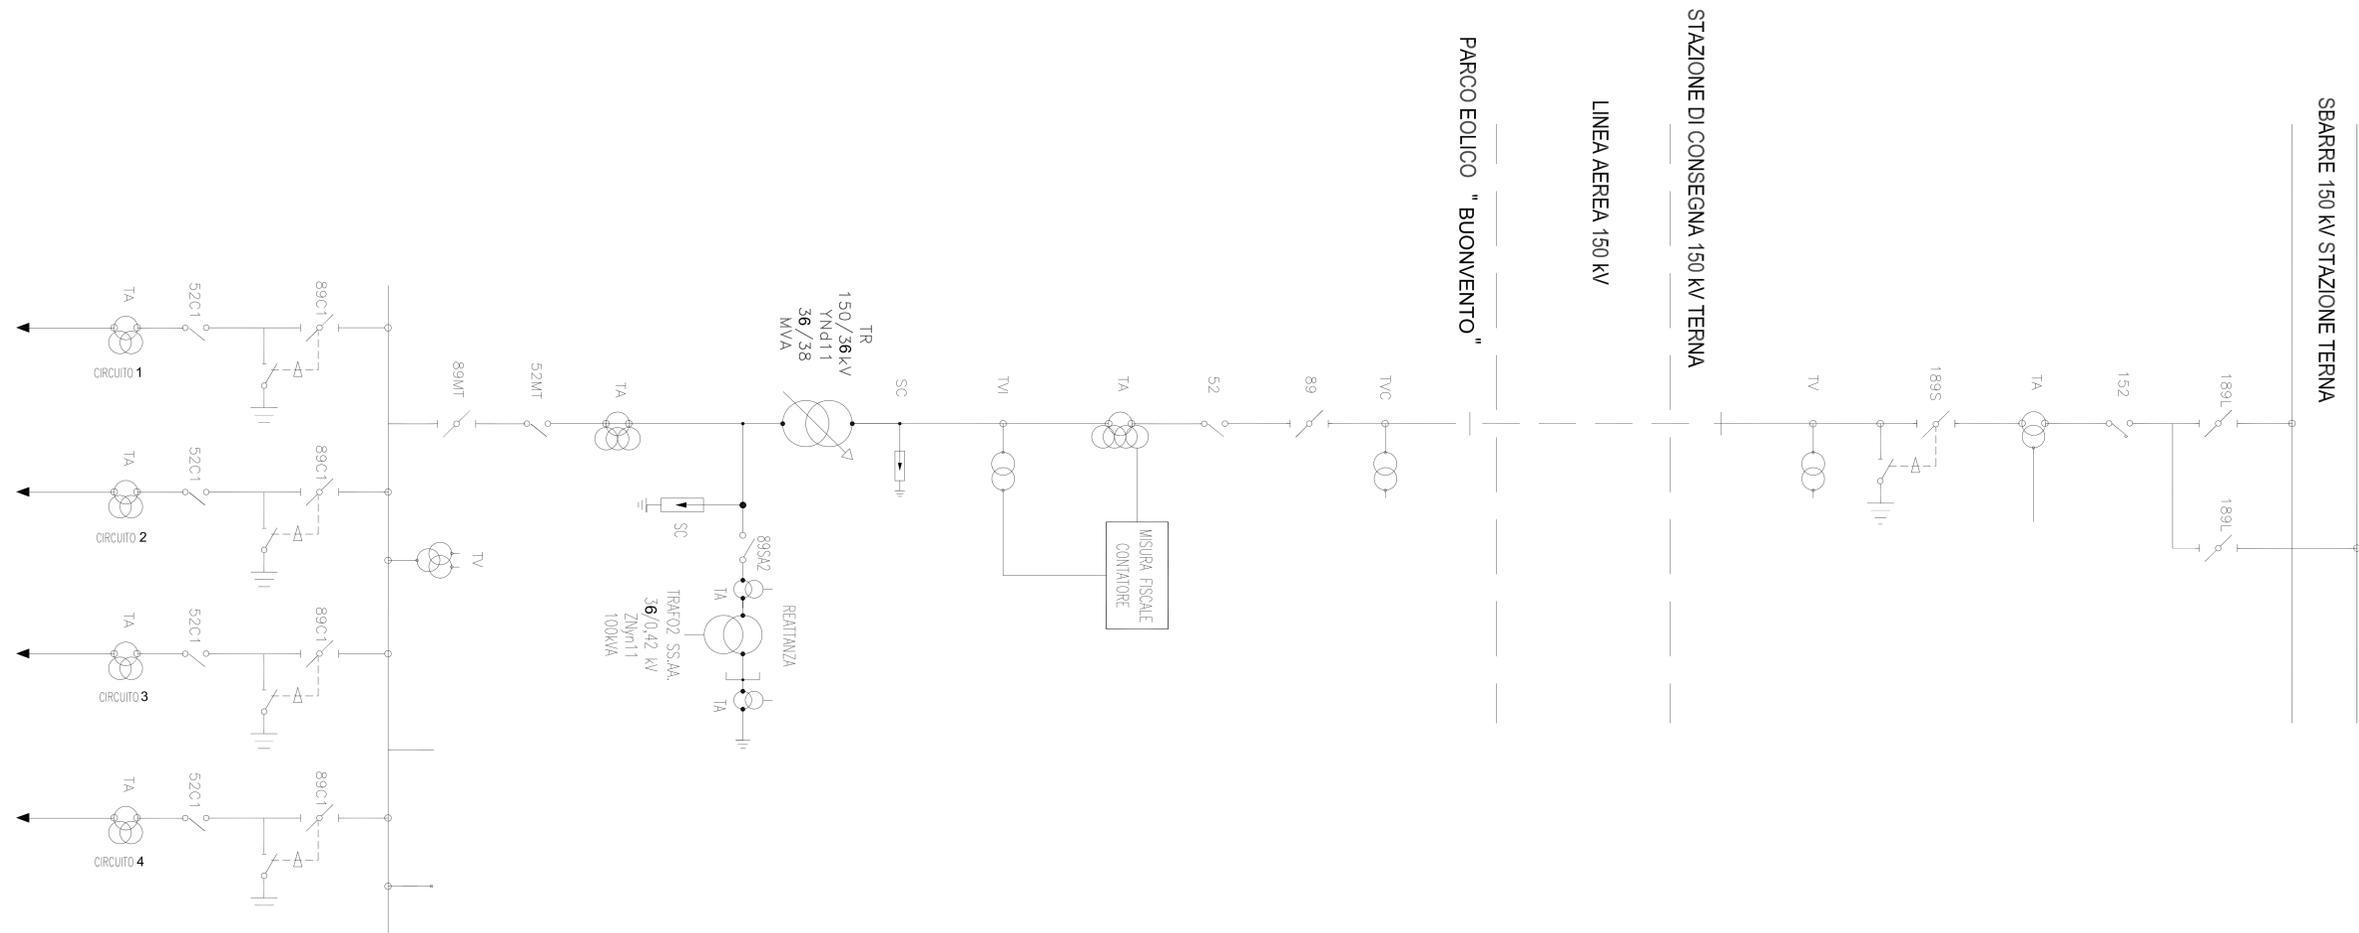

REGIONE BASILICATA  
 PROVINCIA DI POTENZA  
 COMUNE DI CANCELLARA

**PROGETTO DEFINITIVO DI UN PARCO EOLICO  
 E DELLE OPERE CONNESSE  
 SITO NEL TERRITORIO DEL COMUNE DI CANCELLARA  
 DI POTENZA COMPLESSIVA PARI A 32 MW**

Proponente:  
**BUONVENTO s.r.l.**  
 via Tiburtina, 1142 - 00156 ROMA  
 tel. +39 06 4111057 - mail: office@buonvento.it  
 Dott. Luca RANOLDI

Progettisti:  
**MA** MARGIOTTA ASSOCIATI  
 via N. Vaccaro, 27 - 85100 POTENZA (PZ)  
 tel. +39 0971 31912 - mail: studi@associaatimargiotta.it  
 Arch. Daniela M.S. MARGIOTTA  
 Prof. Ing. Salvatore MARGIOTTA

**STUDIO ACQUASANTA**  
 via G. Algardi, 33/2 - 10126 MATERA (MT)  
 tel. +39 085 336718 - mail: ing.acquasanta@gmail.com  
 Ing. Paolo ACQUASANTA  
 Ing. Eustachio SANTARSSA

Responsabile S.J.A.:  
**STUDIO ALESSANDRIA**  
 via Cromwelliana Normanna, 138 - 00162 ROMA  
 tel. +39 045 5145504 - mail: f.ale@stia.it  
 Prof. arch. Francesco ALESSANDRIA

**GEO**  
 Responsabile geologia:  
**GEO-STUDIO DI GEOLOGIA E GEOINGEGNERIA**  
 via del Seminario Maggiore, 35 - 85100 POTENZA (PZ)  
 tel. +39 0971 1803373 - mail: studio@geostudio.it  
 Dott. geol. Antonio DE CARLO

SCALA:	NOME FILE: A.16.b.4_Schema di collegamento alla rete di di Distribuzione				
CODICE ELABORATO:	TITOLO ELABORATO: <b>A.16.b.4_Schema di collegamento alla rete di di Distribuzione</b>				

A	Consegna progetto	03/2023	E. Santarssa	P. Acquasanta	P. Acquasanta
REV.	DESCRIZIONE	DATA	REDATTO	VERIFICATO	APPROVATO

Il presente documento e quelli in esso richiamati sono proprietà del proponente BUONVENTO s.r.l. come tali non possono essere divulgati né riprodotti in tutto o in parte, senza l'autorizzazione scritta della proprietà.