



DISEGNI ARCHITETTONICI : "CABINA DI CONSEGNA"


PROSPETTO POSTERIORE

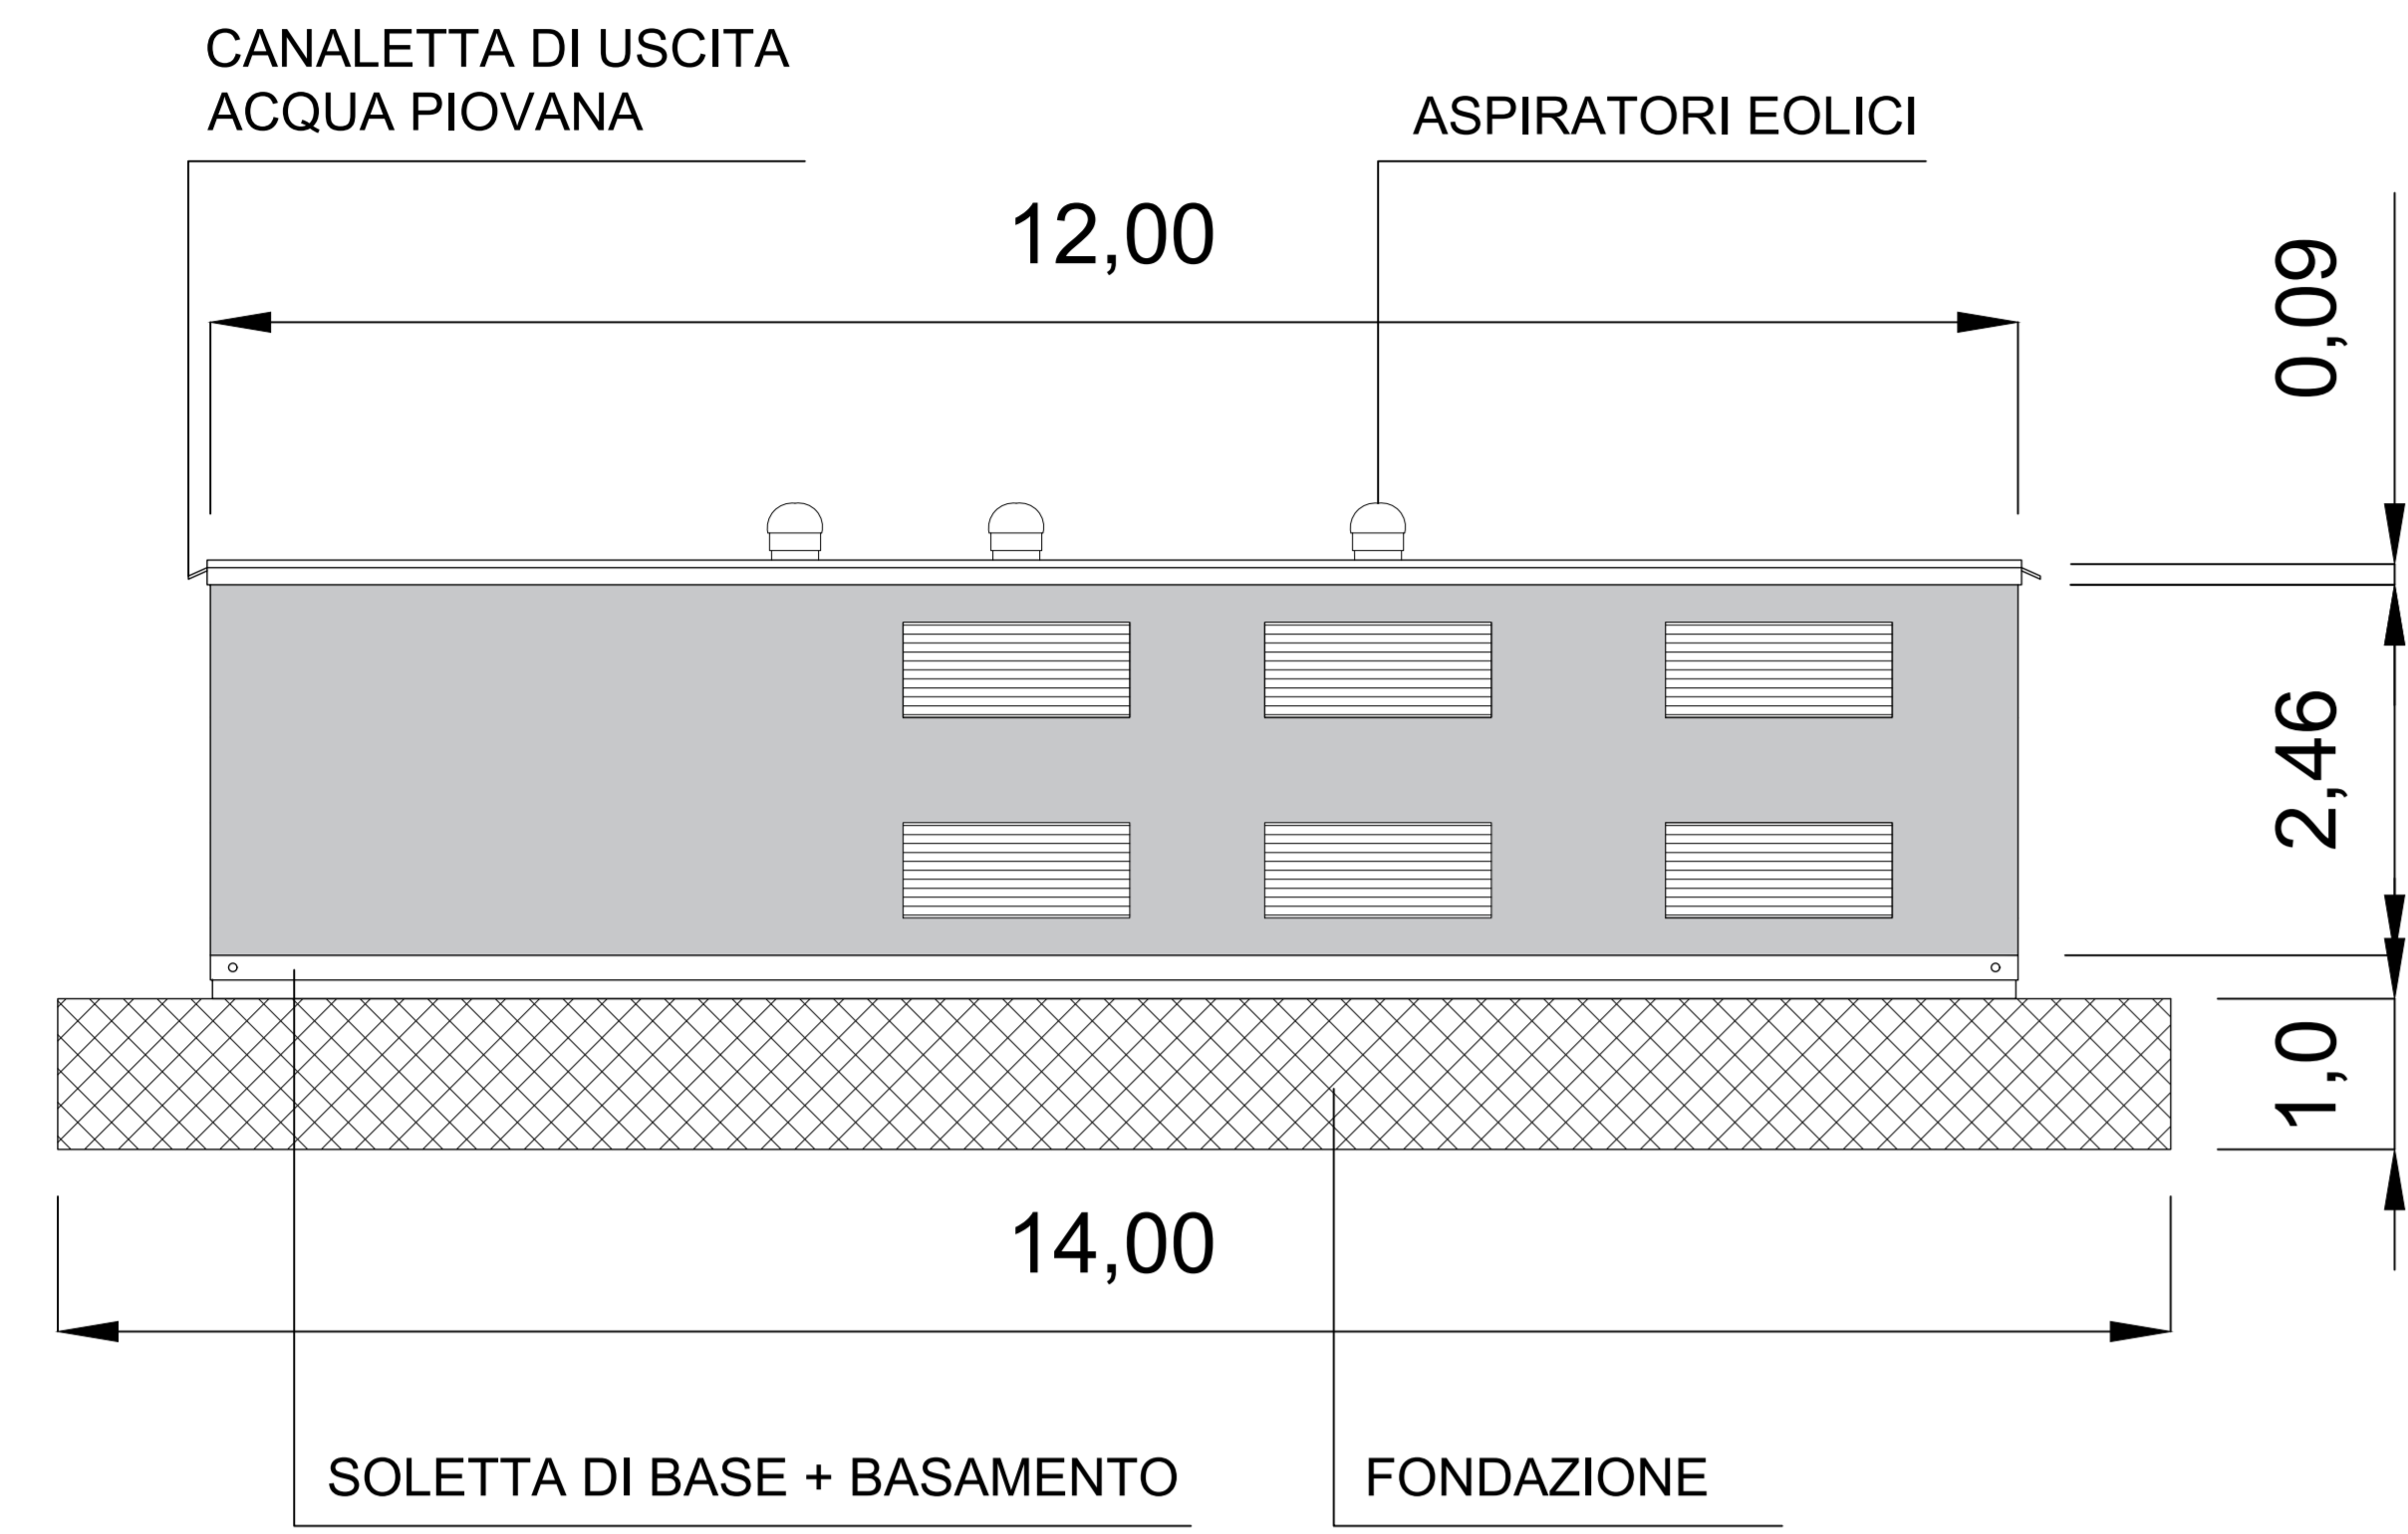


PROSPETTO LATO DEPOSITO-UFFICIO

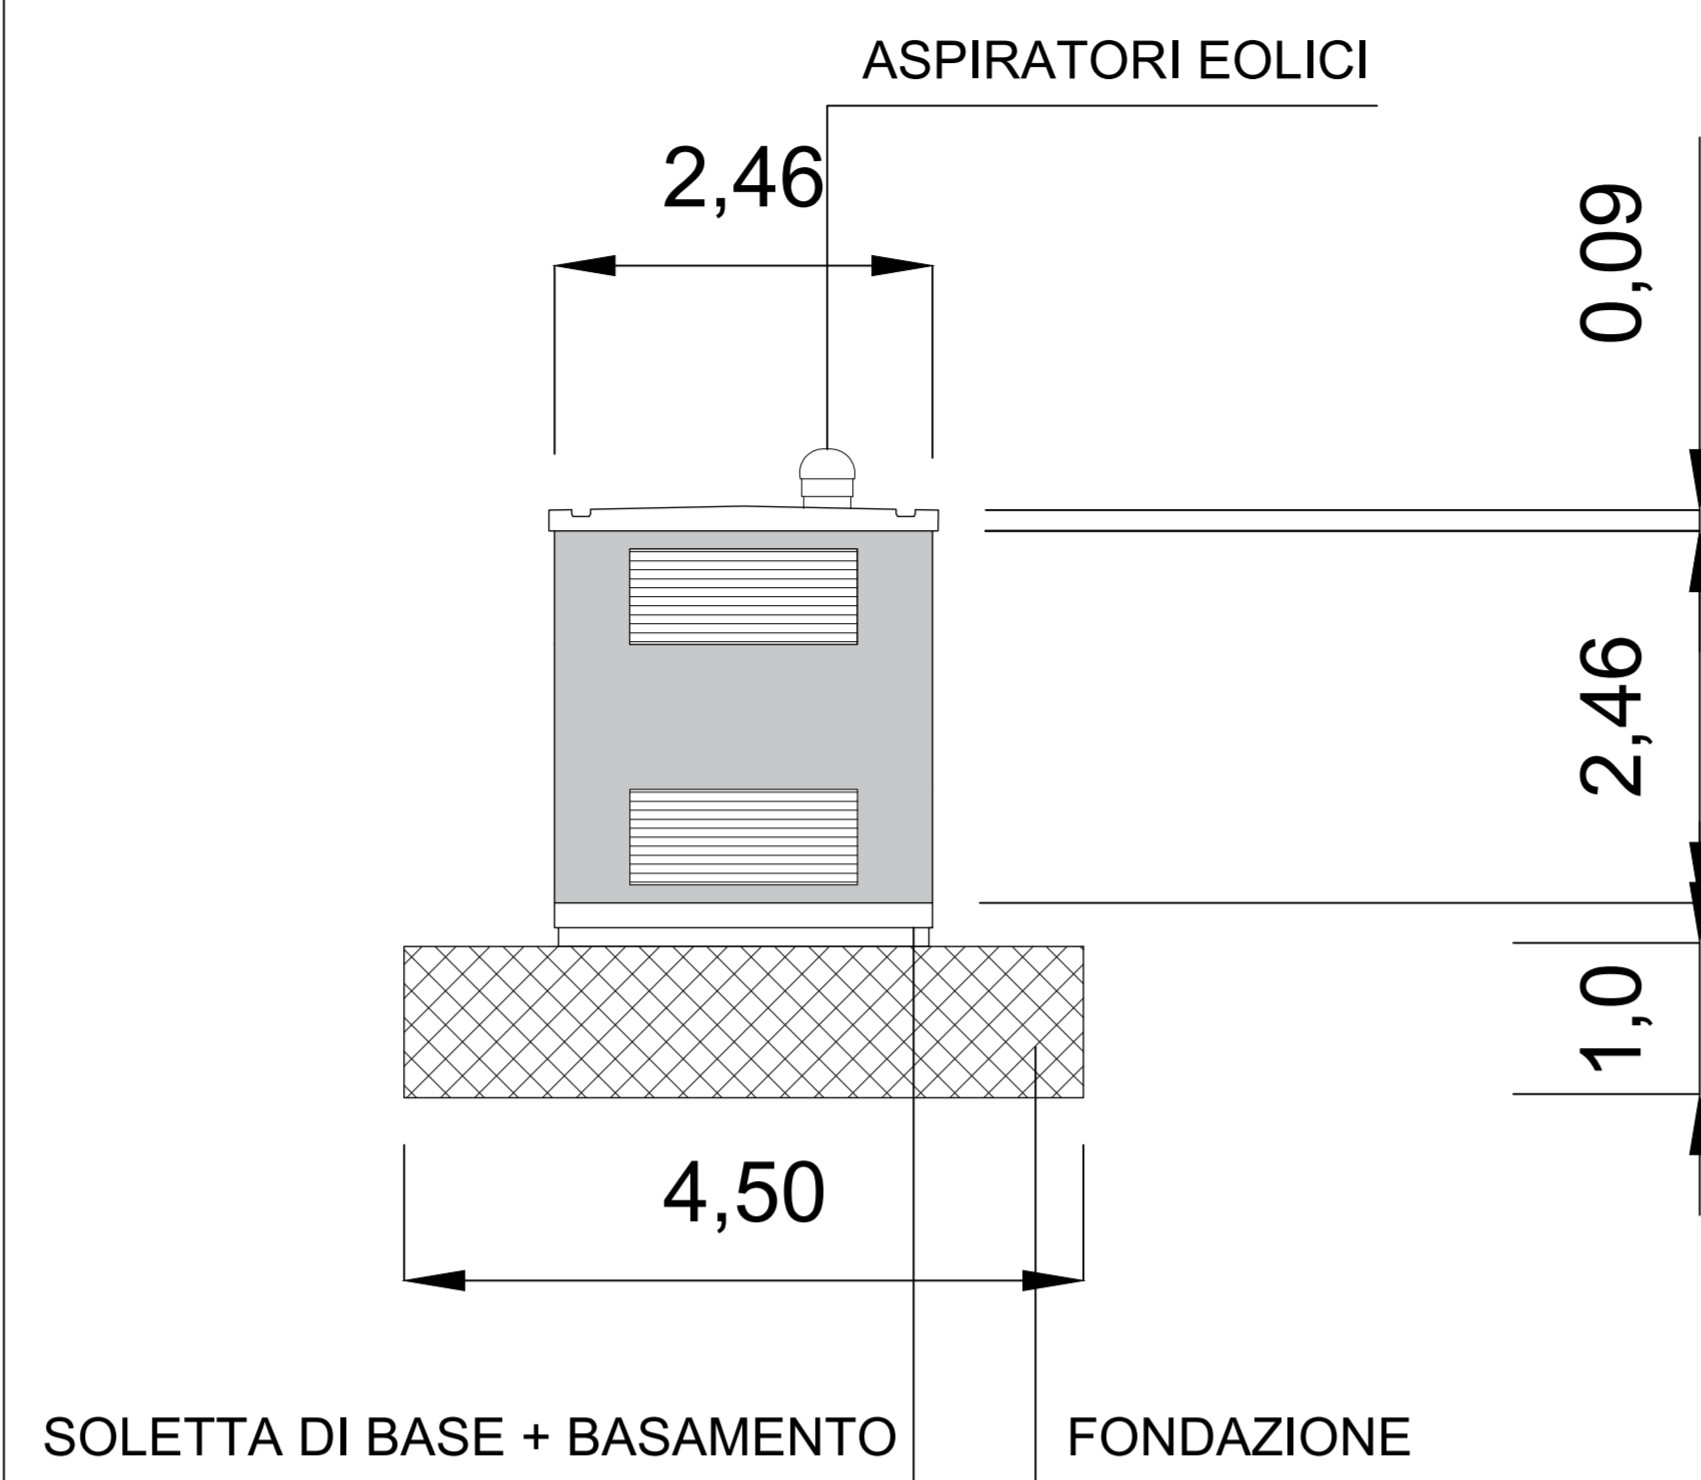


SEZIONE A-A

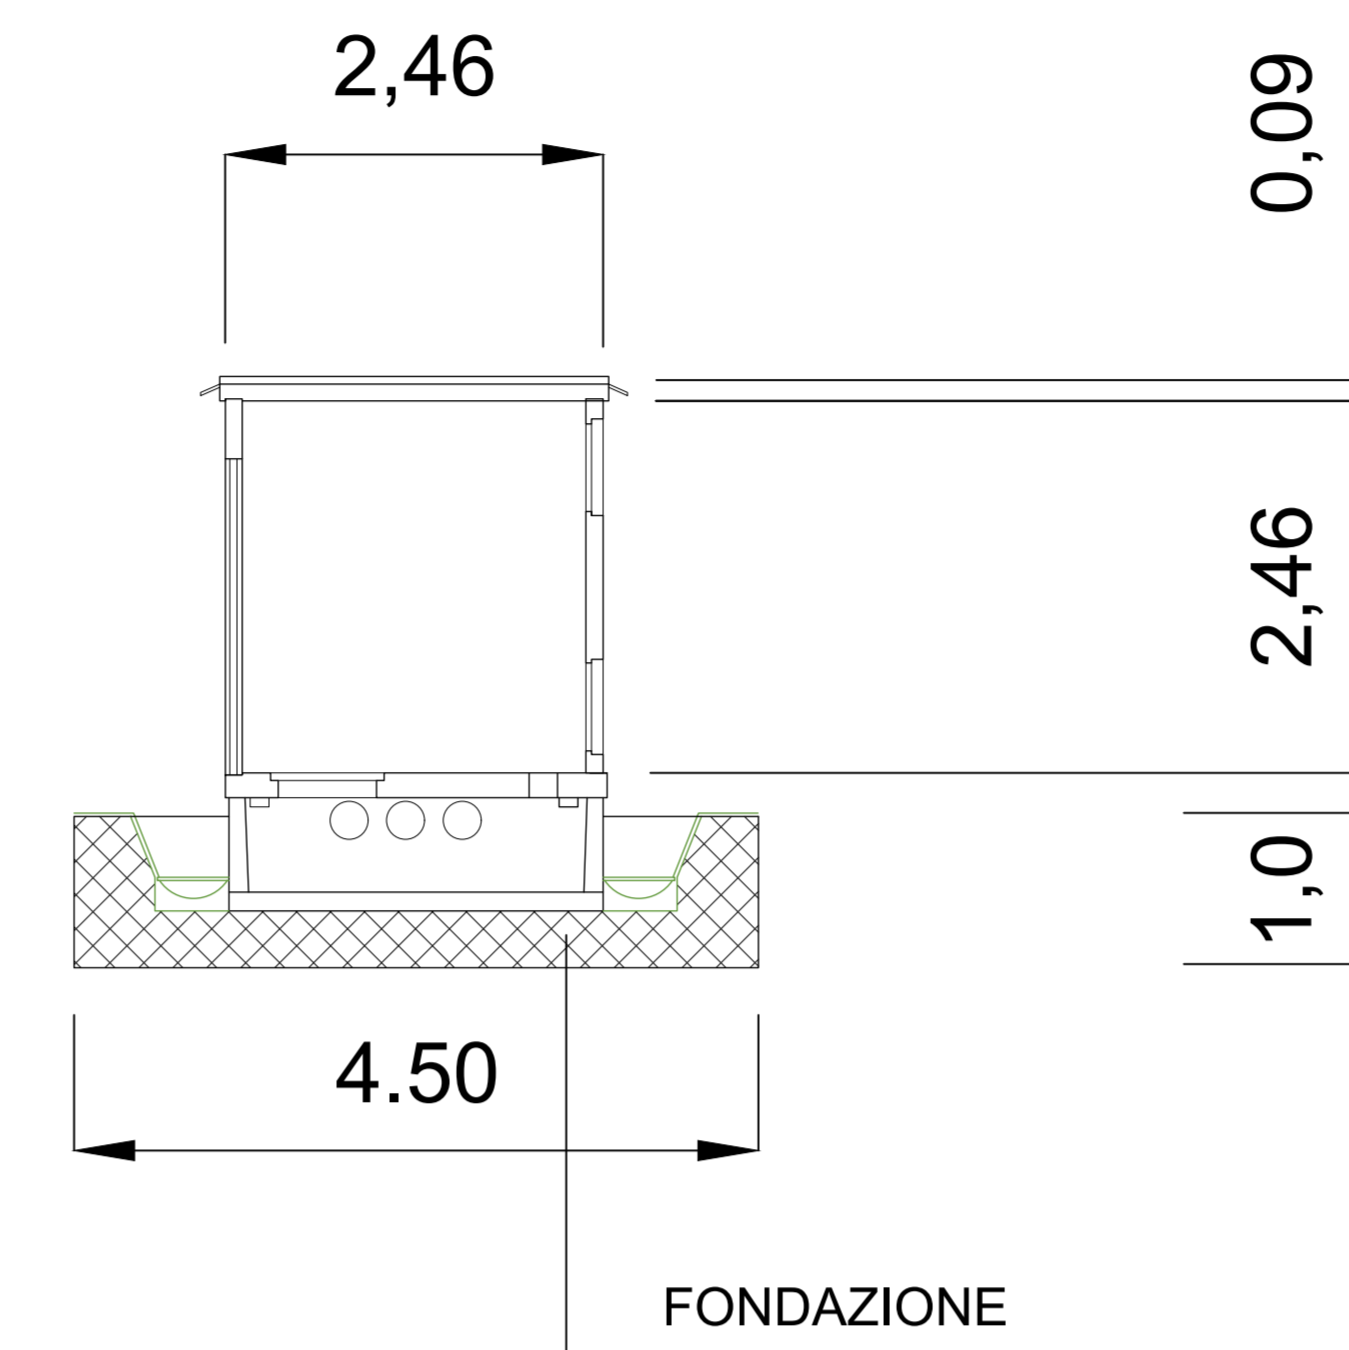


PROSPETTO LATO STAZIONAMENTO MT

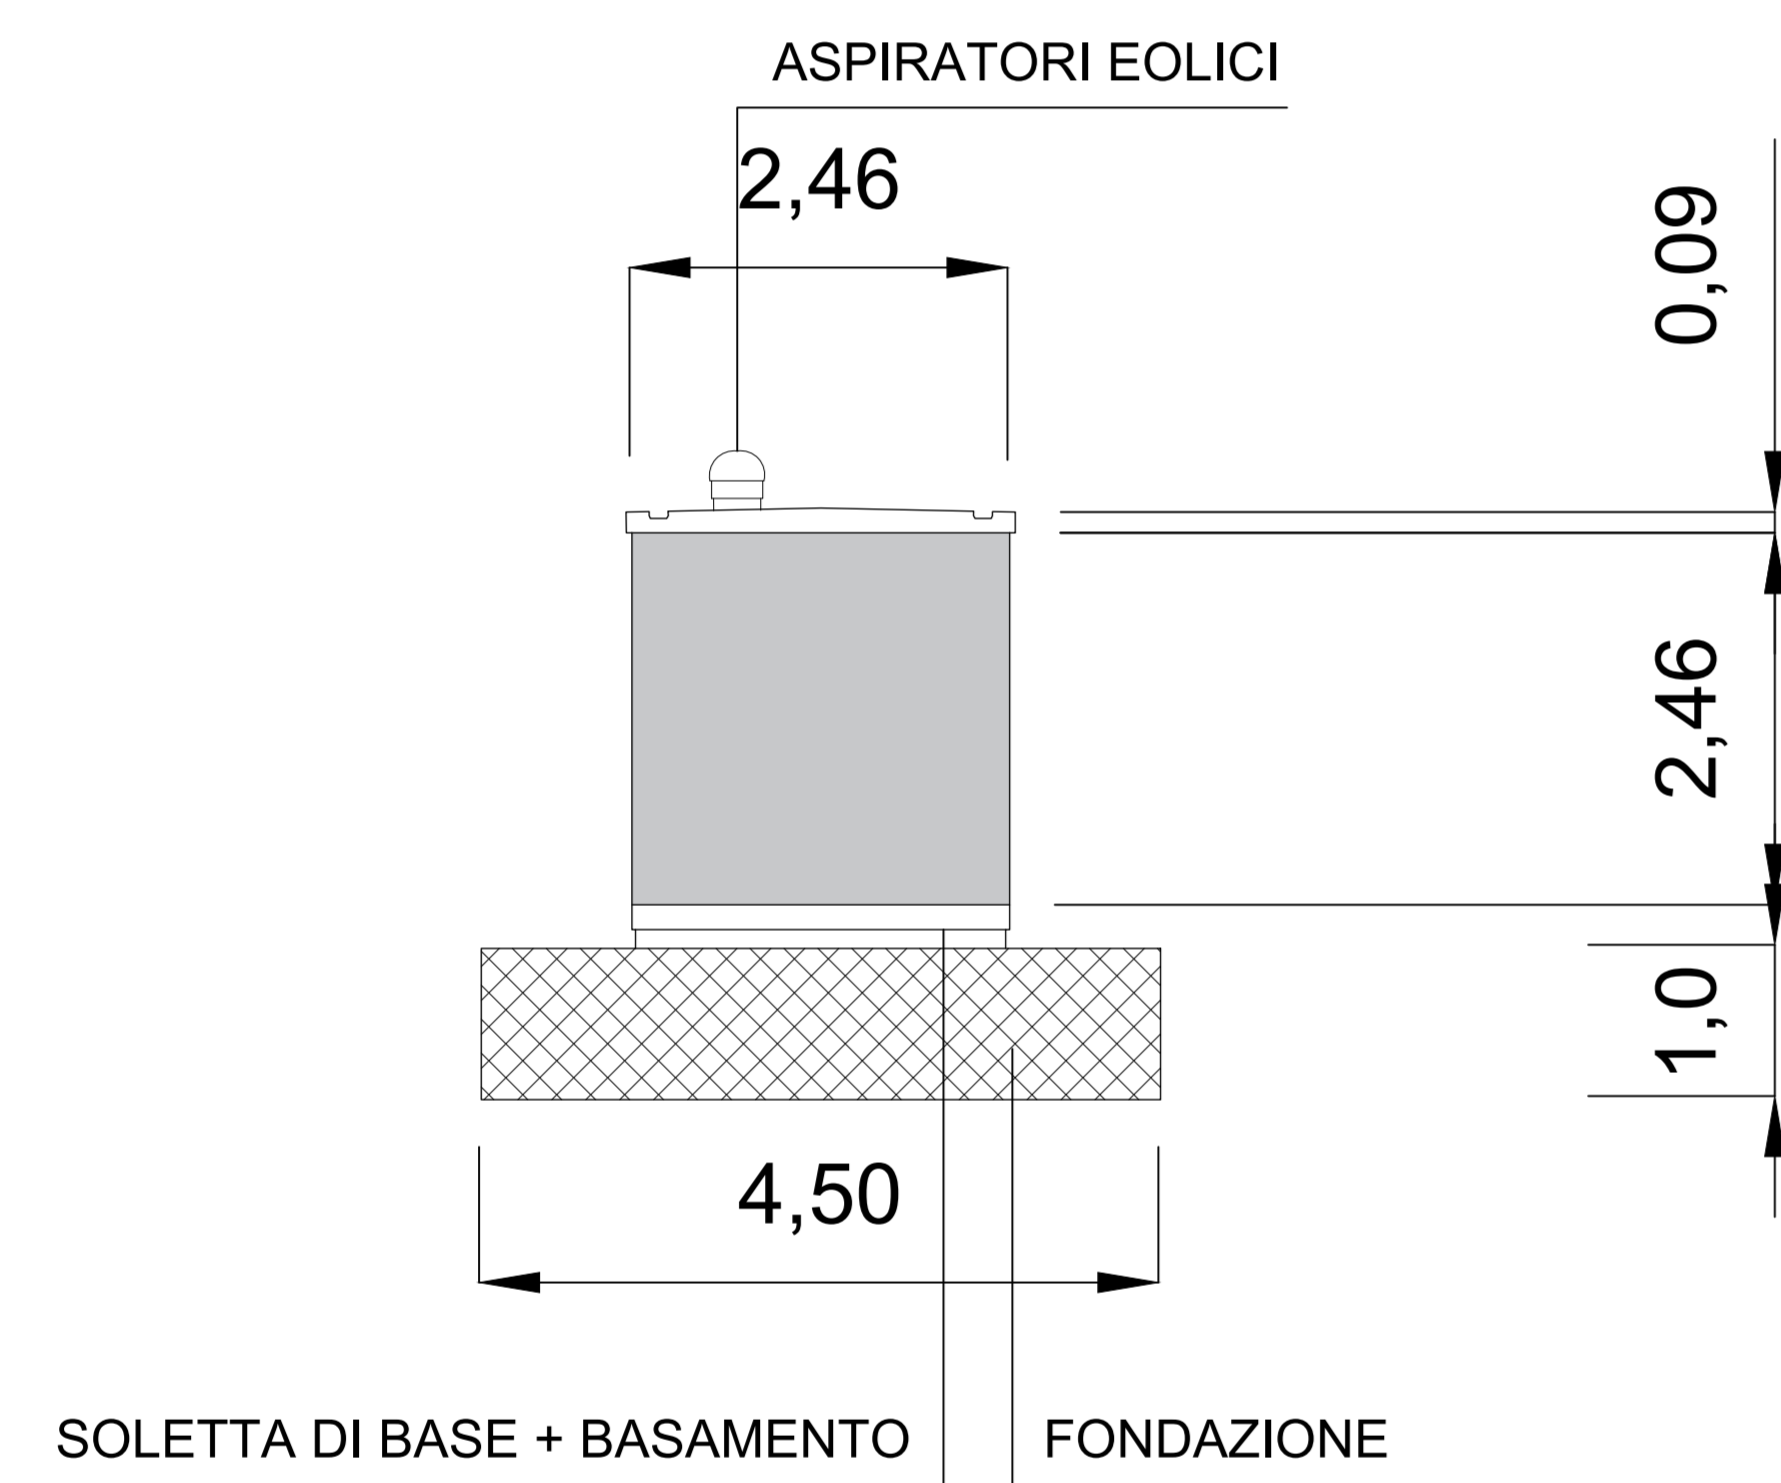



PIANTA

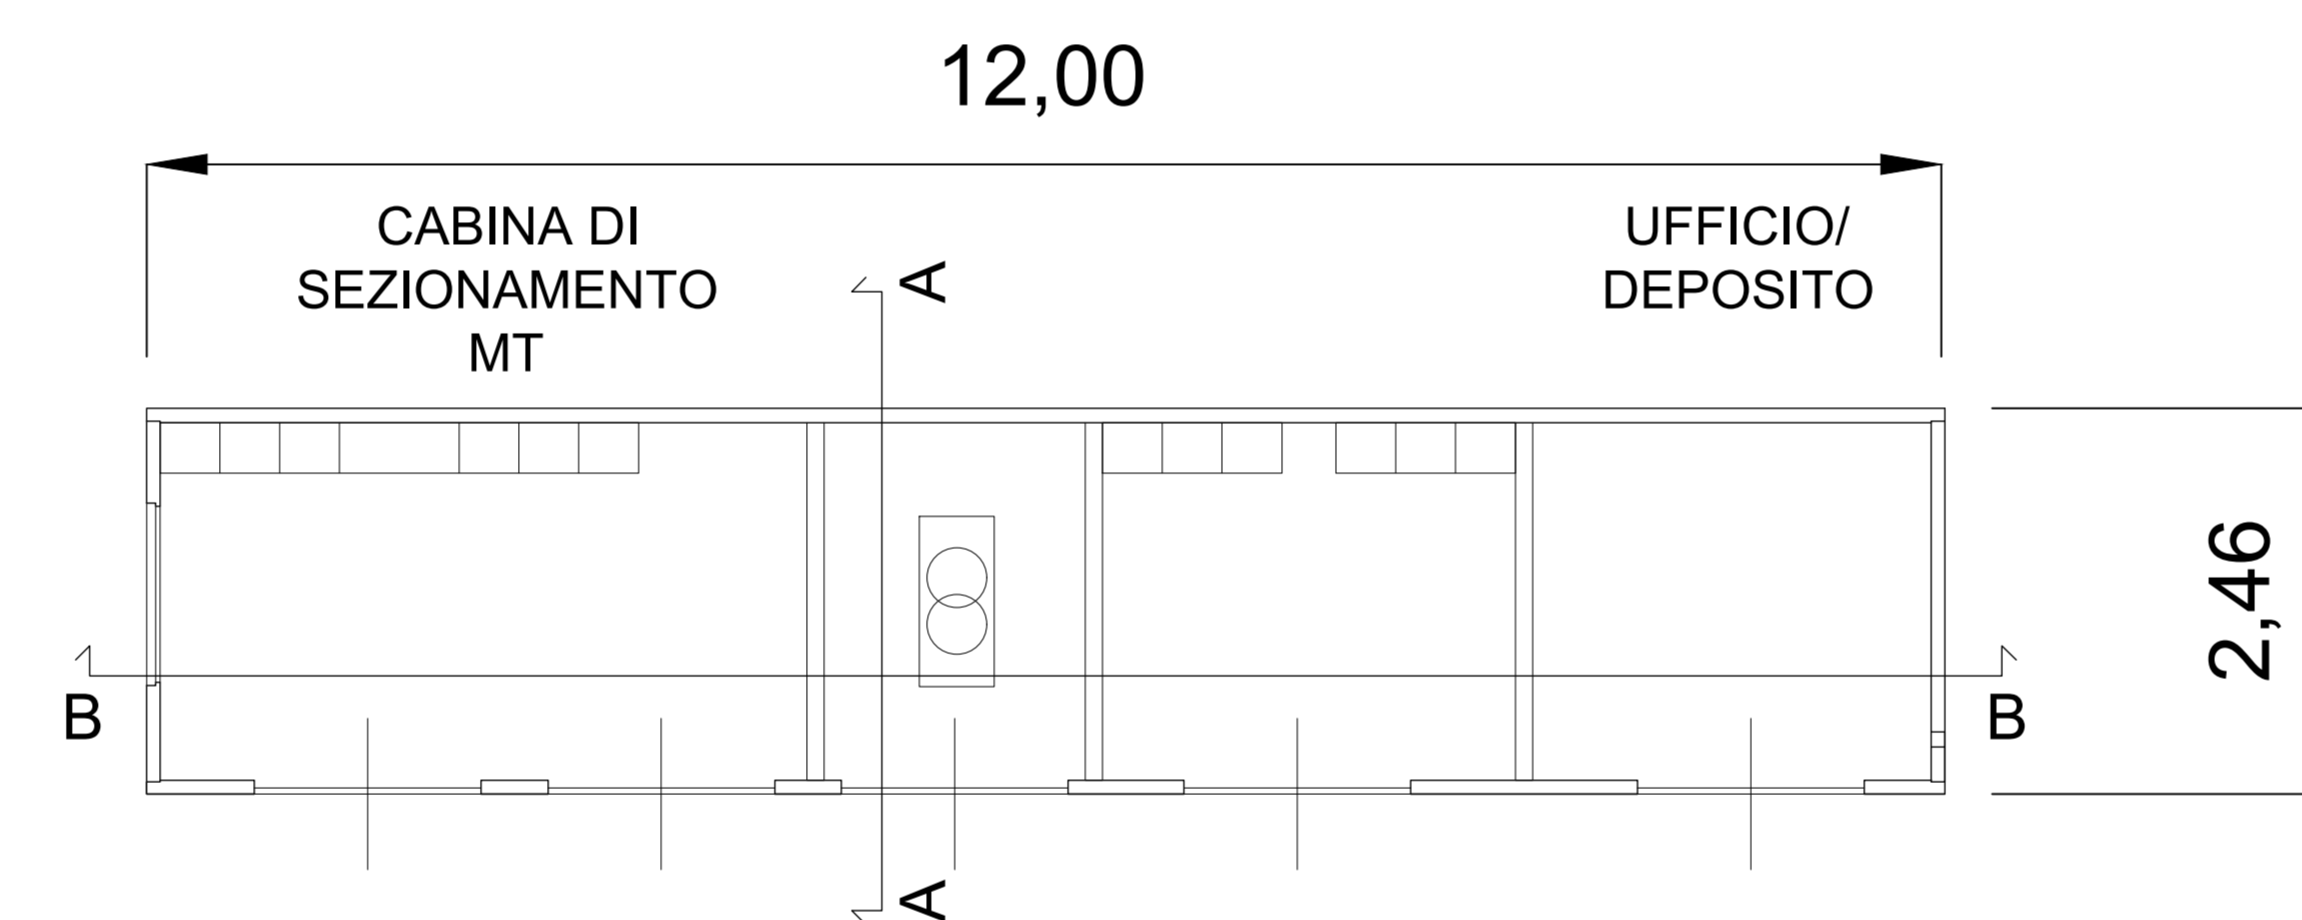

PROSPETTO ANTERIORE

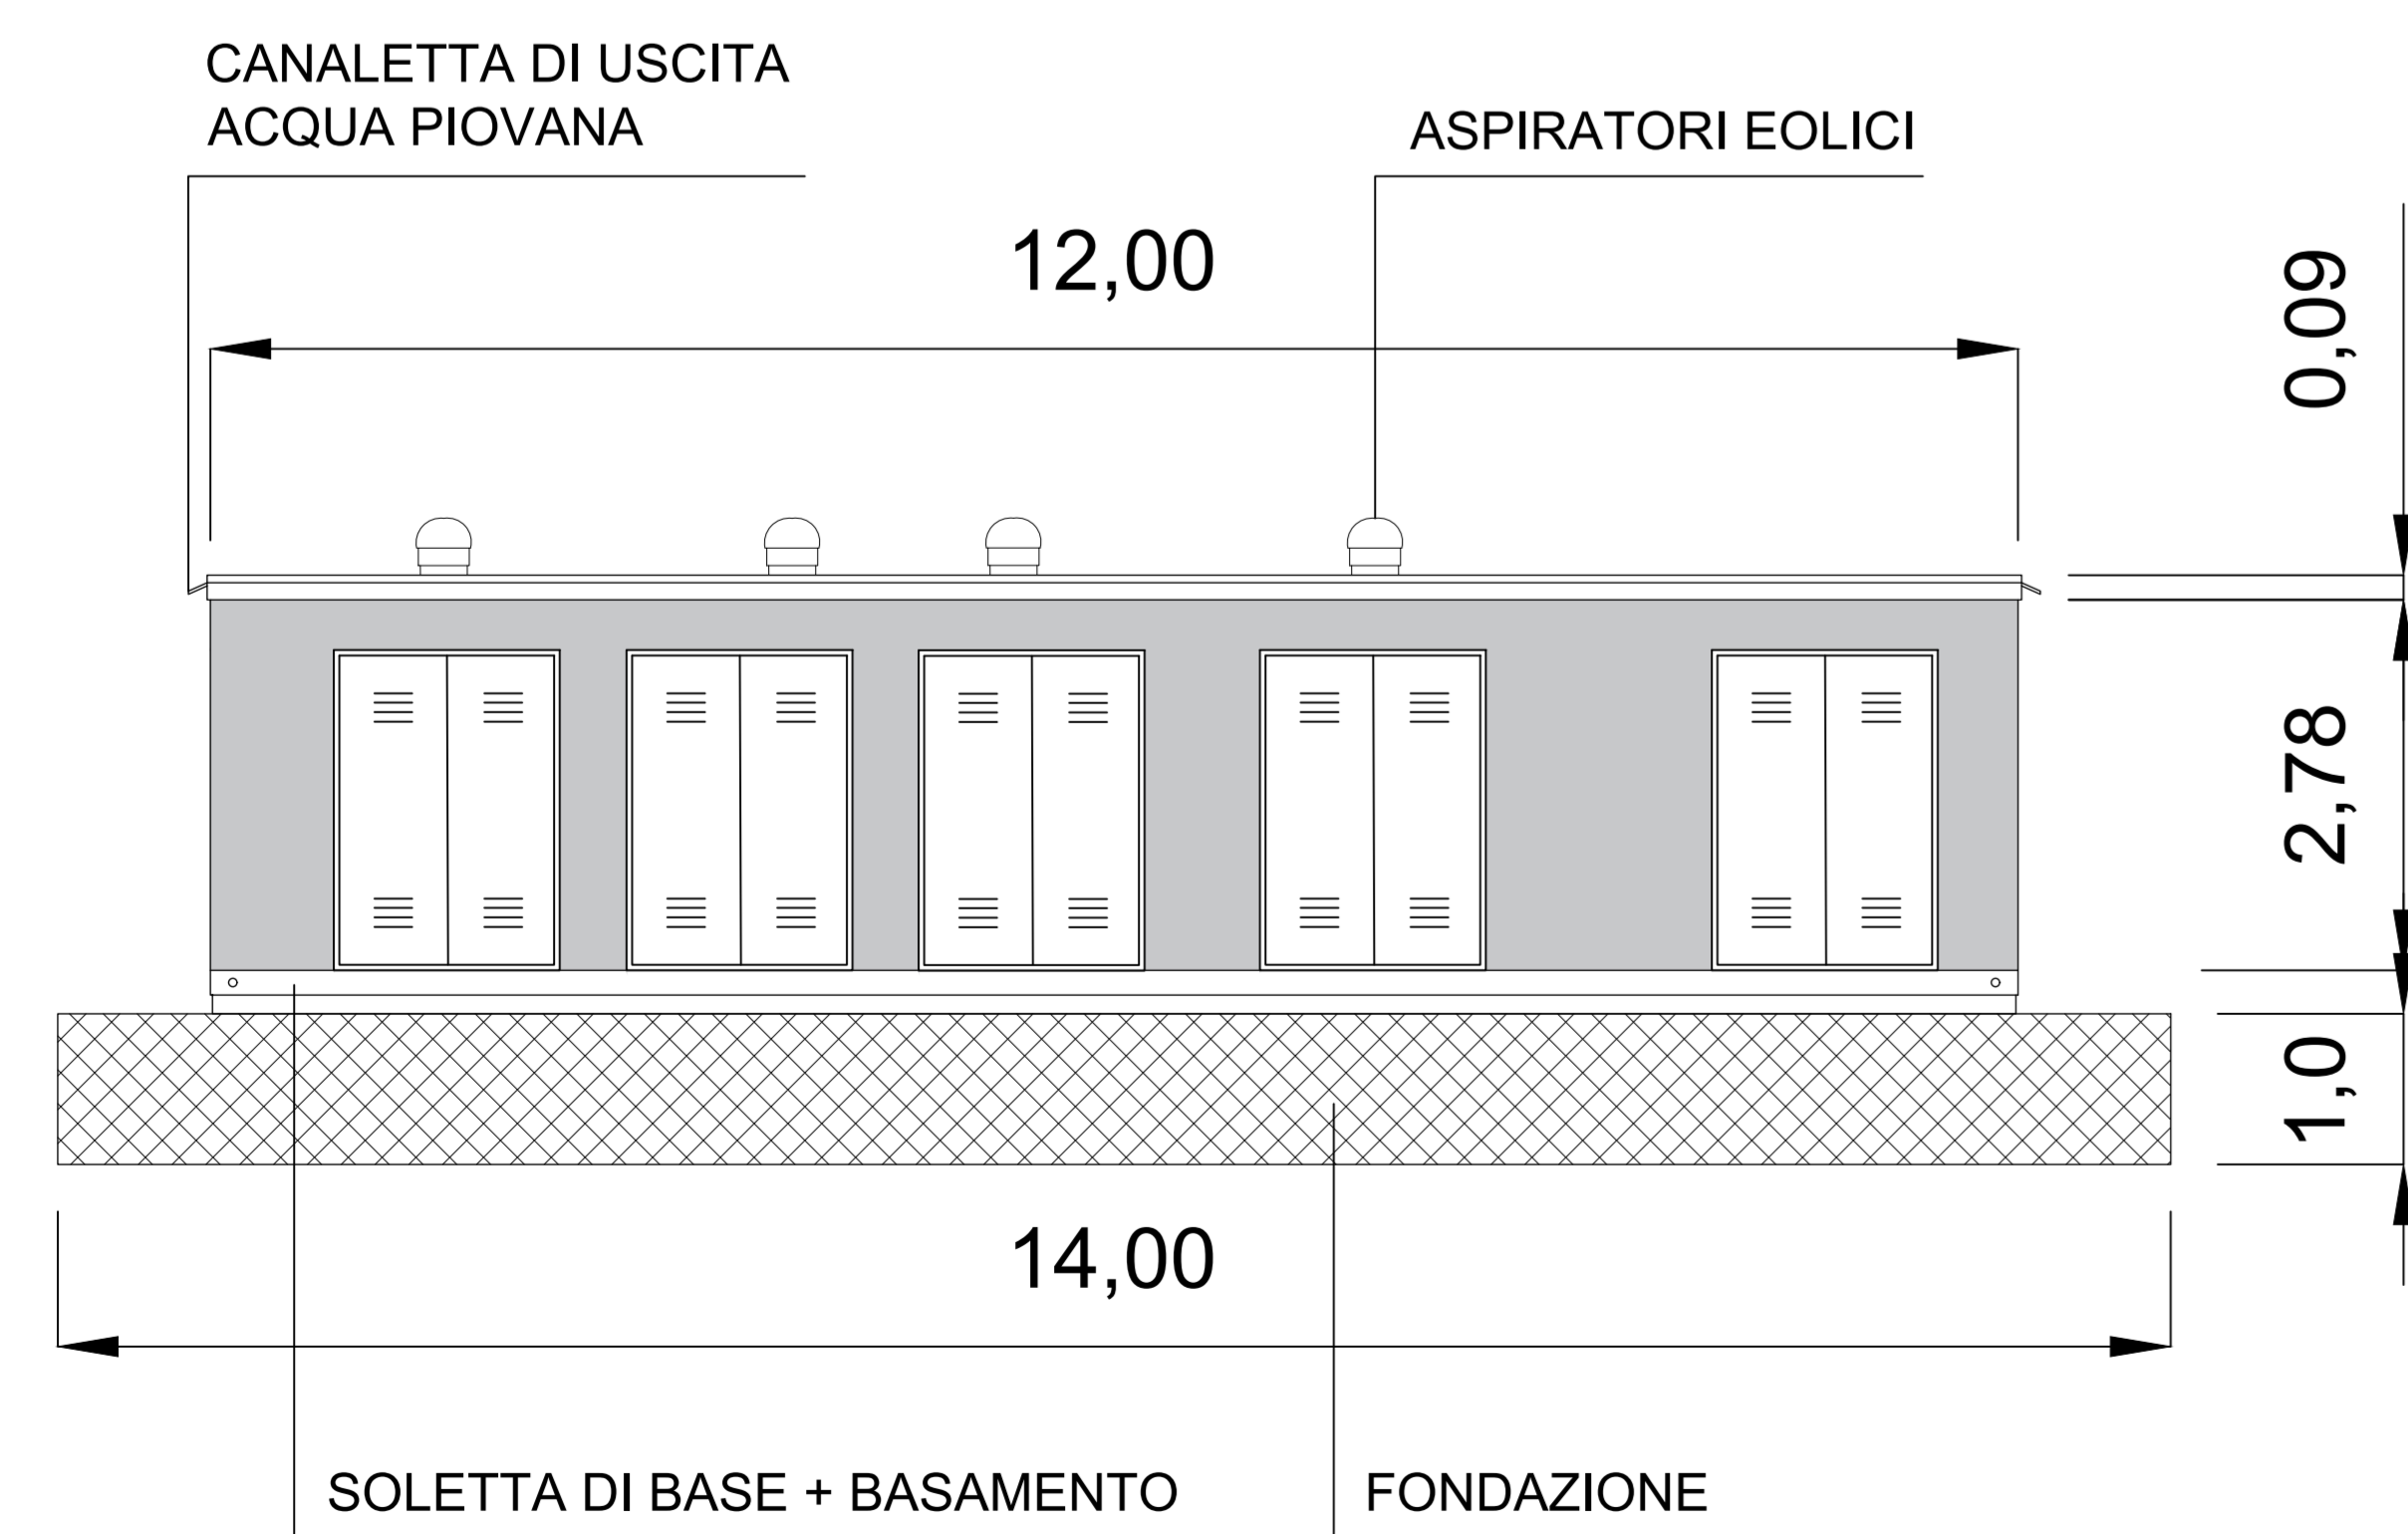

SEZIONE B-B

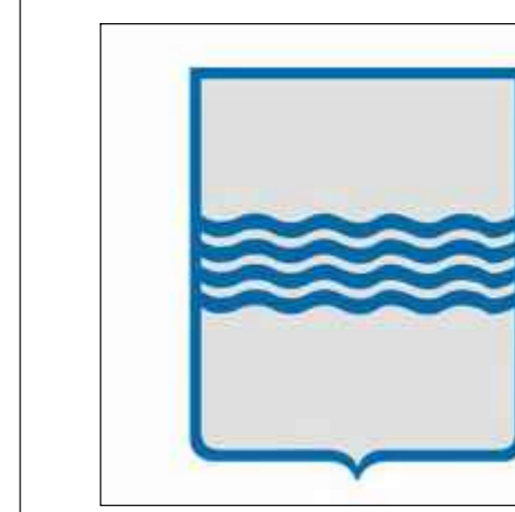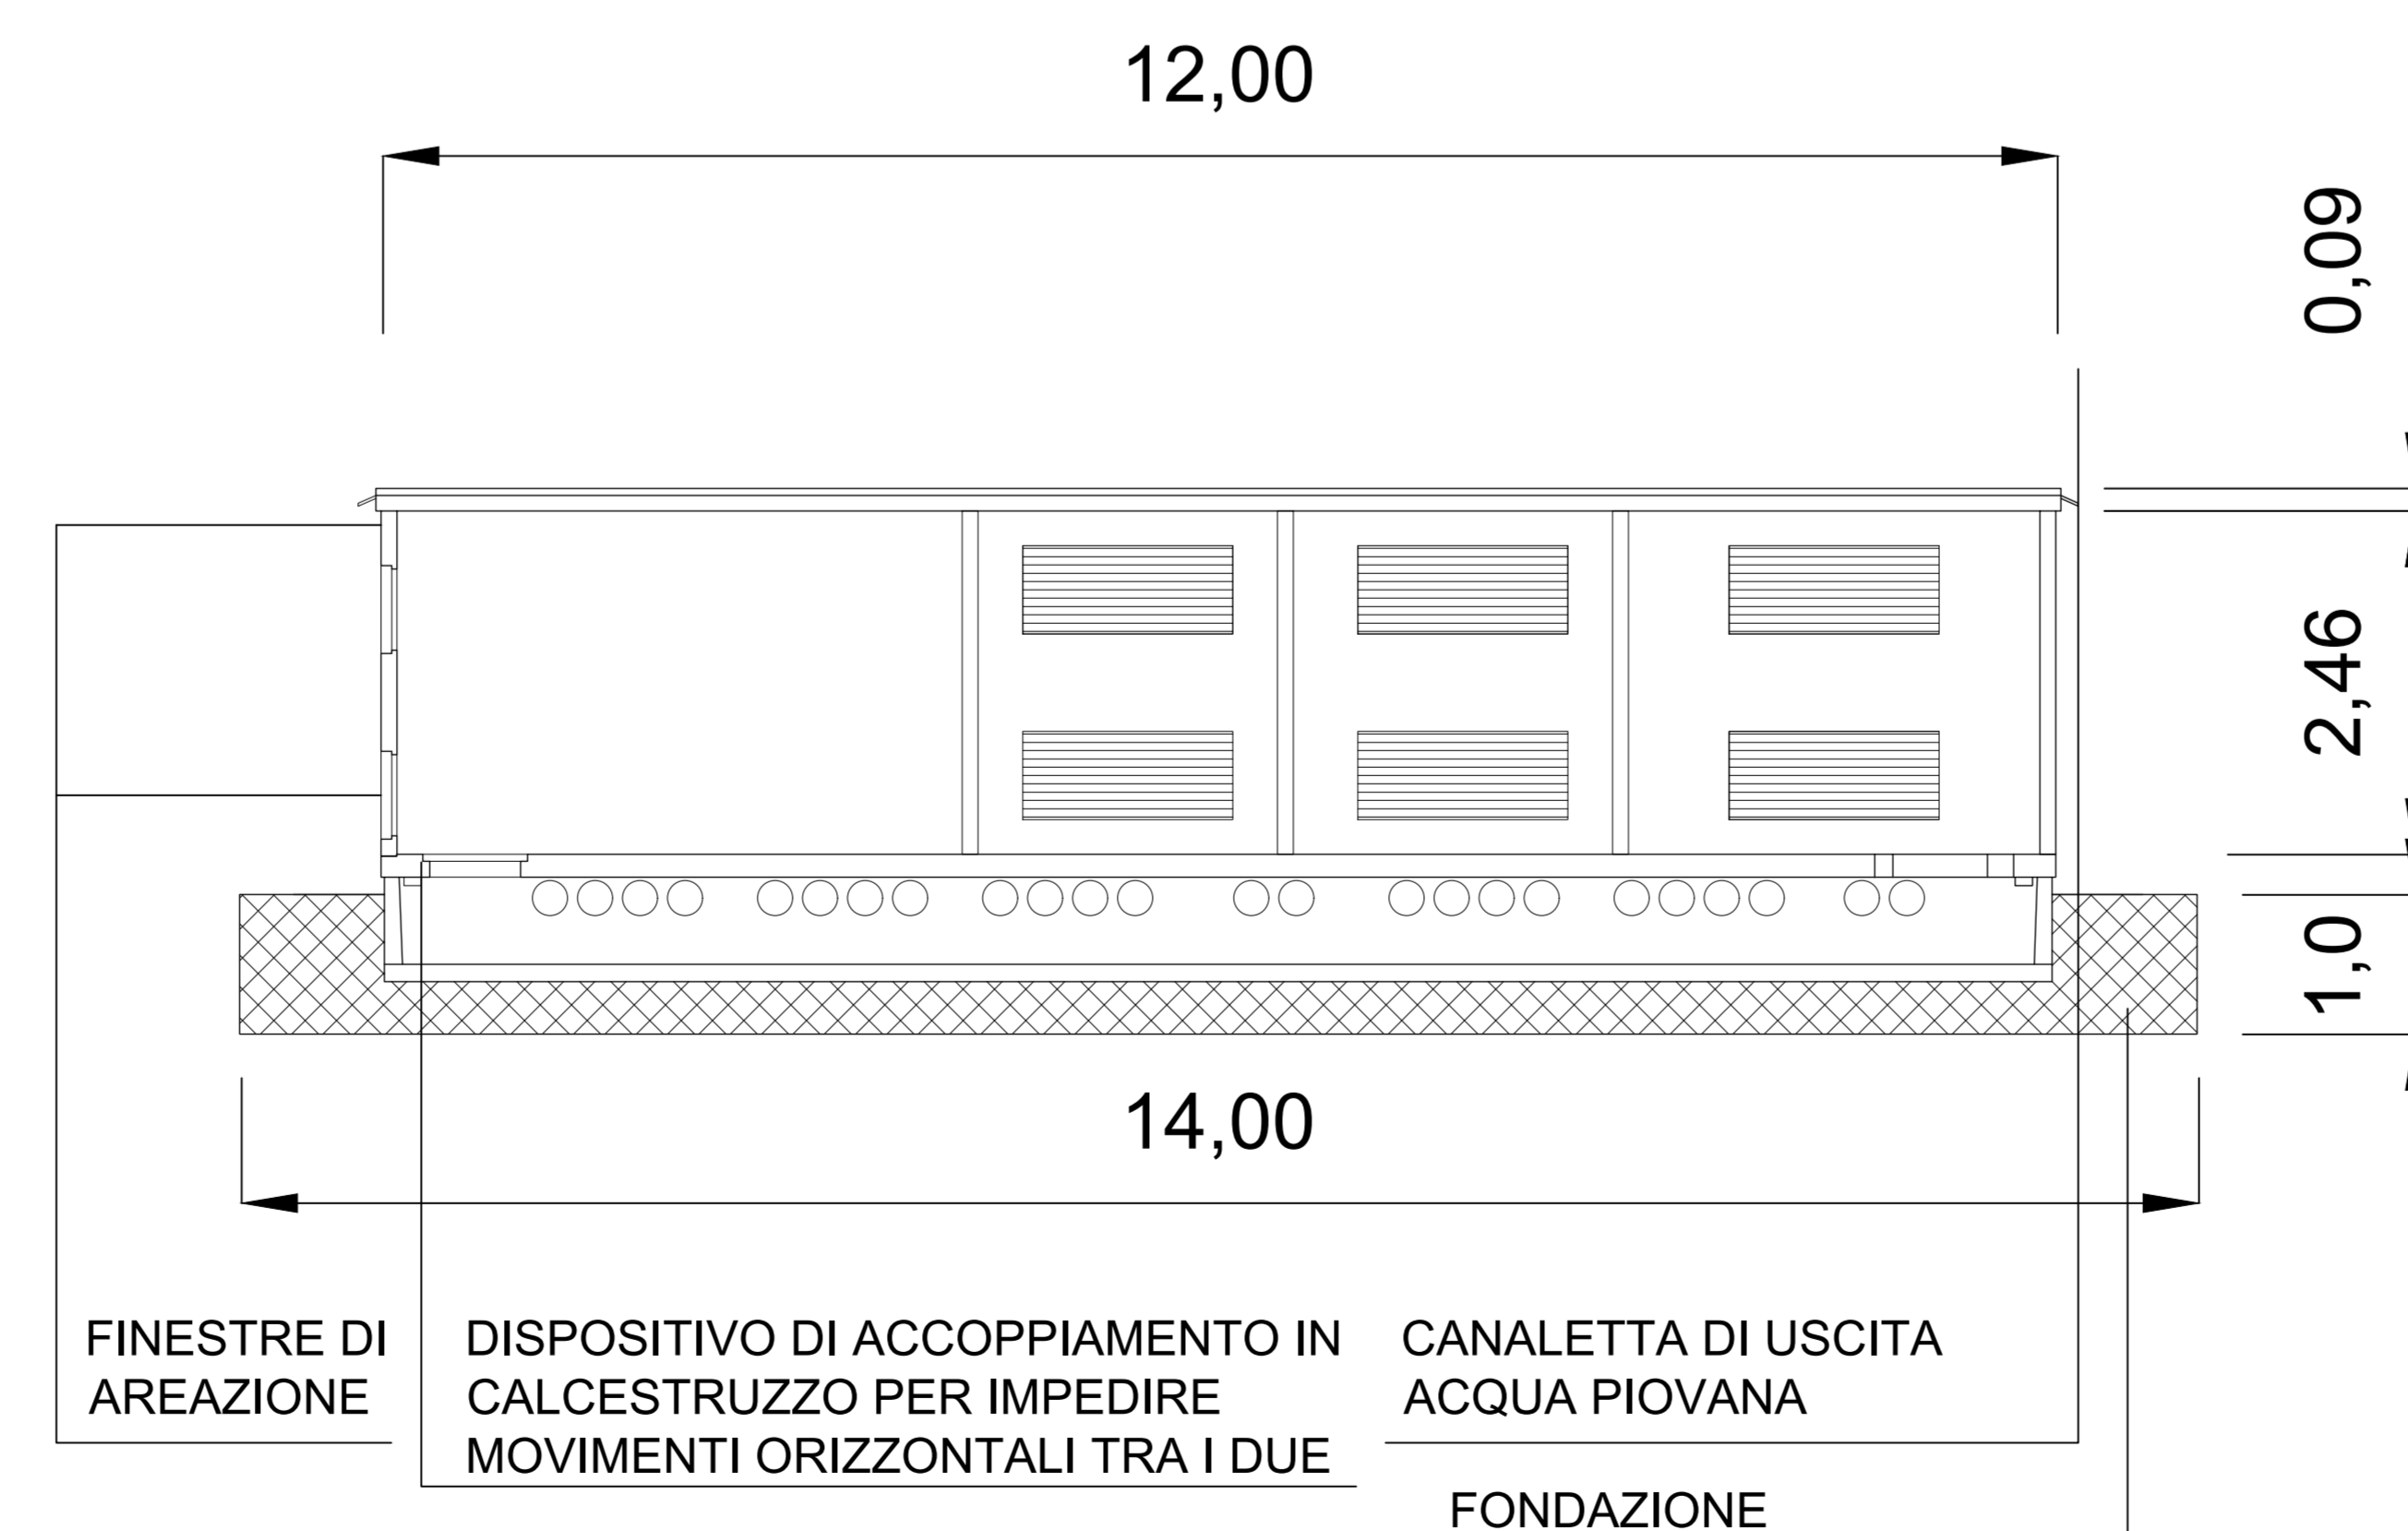

**REGIONE BASILICATA
PROVINCIA DI POTENZA
COMUNE DI CANCELLARA**



**PROGETTO DEFINITIVO DI UN PARCO EOLICO
E DELLE OPERE CONNESSE
SITO NEL TERRITORIO DEL COMUNE DI CANCELLARA
DI POTENZA COMPLESSIVA PARI A 32 MW**

Proponente:



BUONVENTO s.r.l.
via Tiburtina, 1143 - 00156 ROMA
tel. +39 06 4111087 mail: office@buonvento.srl.it
Dott. Luca RAINOLDI

Progettisti:



Responsabile opere civili:
**STUDIO DI INGEGNERIA ED ARCHITETTURA
MARGIOTTA ASSOCIATI**
via N. Vaccaro, 37 - 85100 POTENZA (PZ)
tel. +39 0971 37512 mail: studio@associatimargiotta.it
Arch. Donata M.R. MARGIOTTA
Prof. Ing. Salvatore MARGIOTTA

Responsabile opere elettriche:
GEO-STUDIO DI GEOLOGIA E GEOINGEGNERIA
via D. Alighieri, 13/D - 75100 MATERA (MT)
tel. +39 0835 336718 mail: ing.acquasanta@gmail.com
Ing. Paolo ACQUASANTA
Ing. Eustachio SANTARSIA

Responsabile S.I.A.:
STUDIO ALESSANDRIA
via Circonvallazione Nomentana, 138 - 00162 ROMA
tel. +39 348 5145564 mail: f.ales@libero.it
Prof. arch. Francesco ALESSANDRIA



Responsabile geologia:
GEO-STUDIO DI GEOLOGIA E GEOINGEGNERIA
via del Seminario Maggiore, 35 - 85100 POTENZA (PZ)
tel. +39 0971 1800373 mail: studiogeopotenza@libero.it
Dott. geol. Antonio DE CARLO

SCALA: 1:50	NOME FILE: A.16.b.6_Architettonici cabina di raccolta.doc
CODICE ELABORATO: A.16.b.6	TITOLO ELABORATO: Architettonici cabina di raccolta

REV.	DESCRIZIONE	DATA	REDATTO	VERIFICATO	APPROVATO
A	Consegna progetto	06/2023	E.Di Giuseppe	D.Margiotta	S.Margiotta

Il presente documento e quelli in esso richiamati sono proprietà del proponente BUONVENTO s.r.l.; come tali non possono essere divulgati né riprodotti in tutto o in parte, senza l'autorizzazione scritta della proprietà.