




AREE FUNZIONALI PIAZZOLA

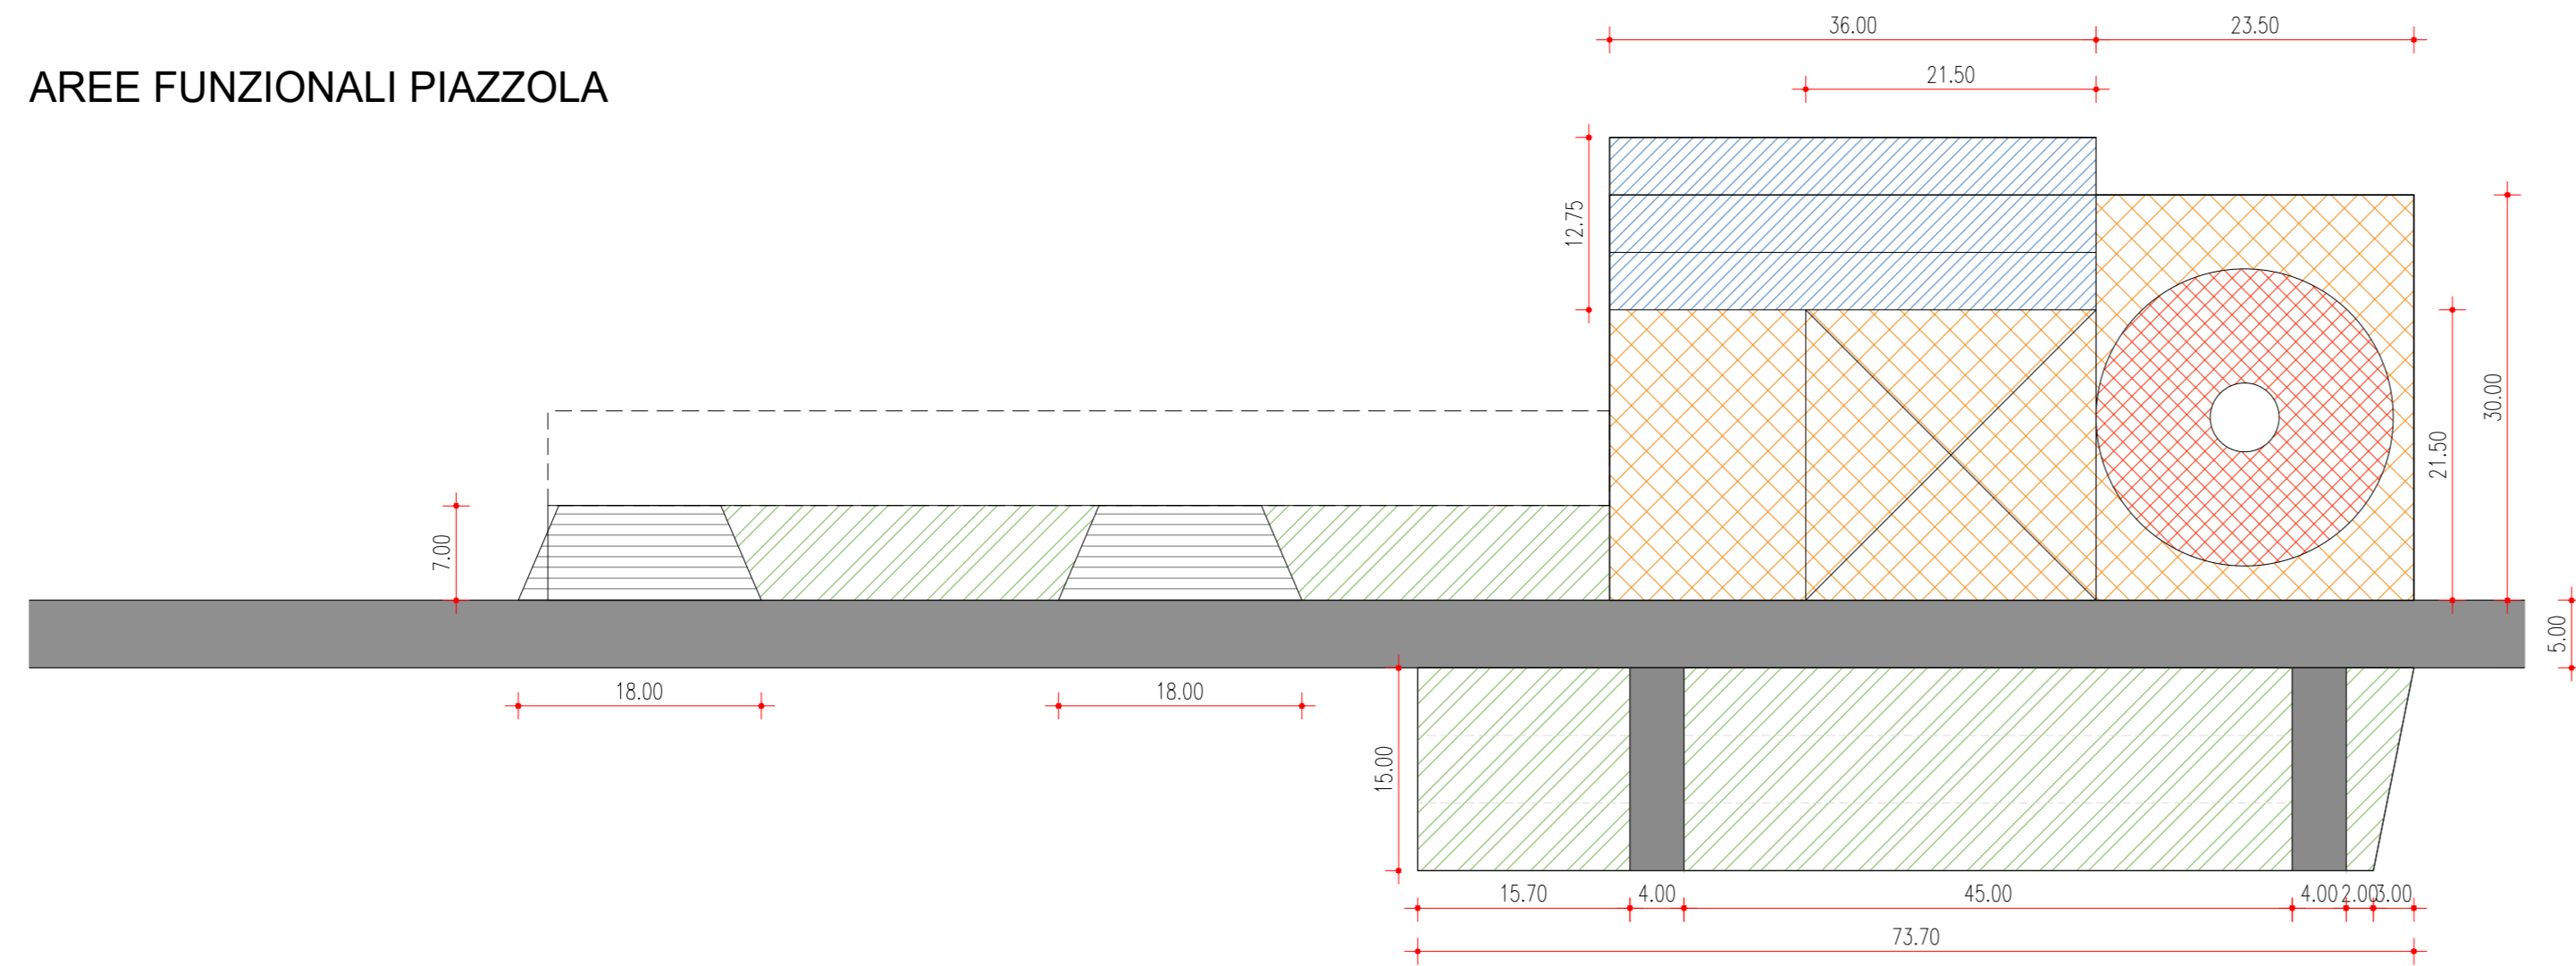

PIAZZOLA IN FASE DI MONTAGGIO DELL'AEROGENERATORE

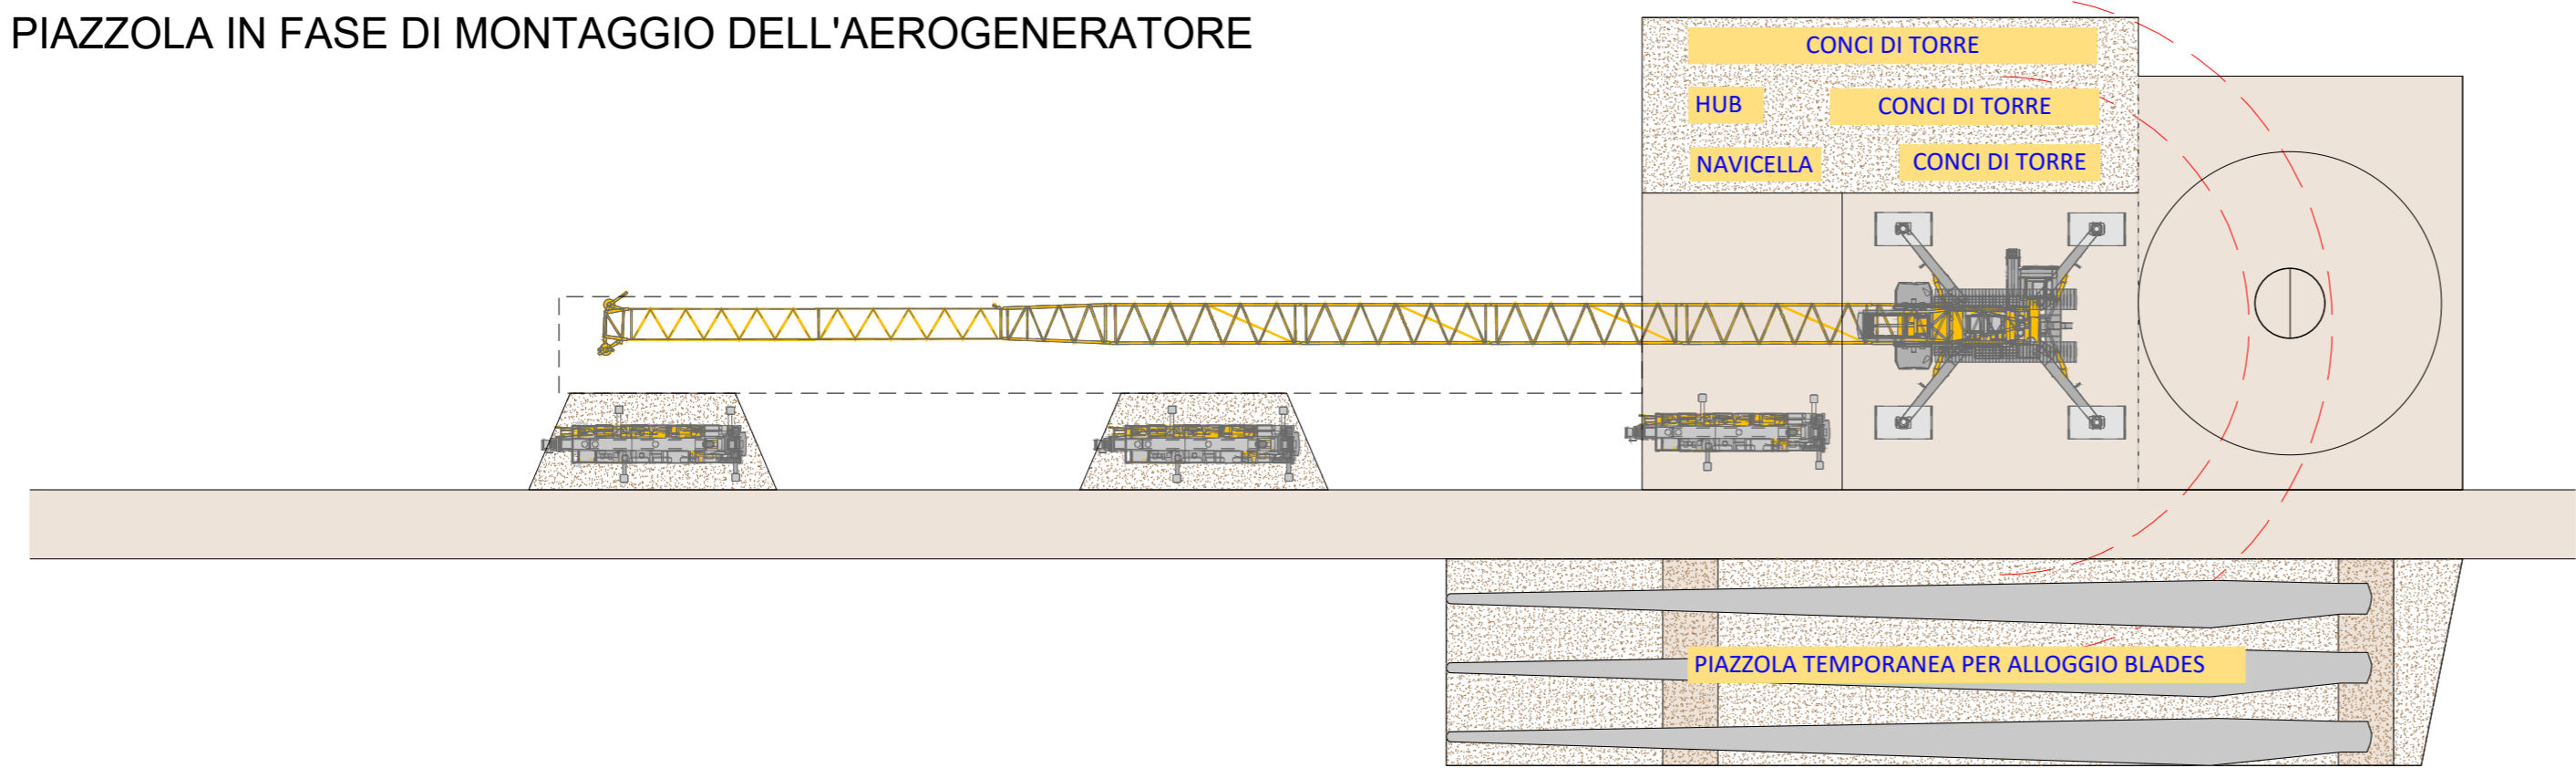

PIAZZOLA IN FASE DI ESERCIZIO

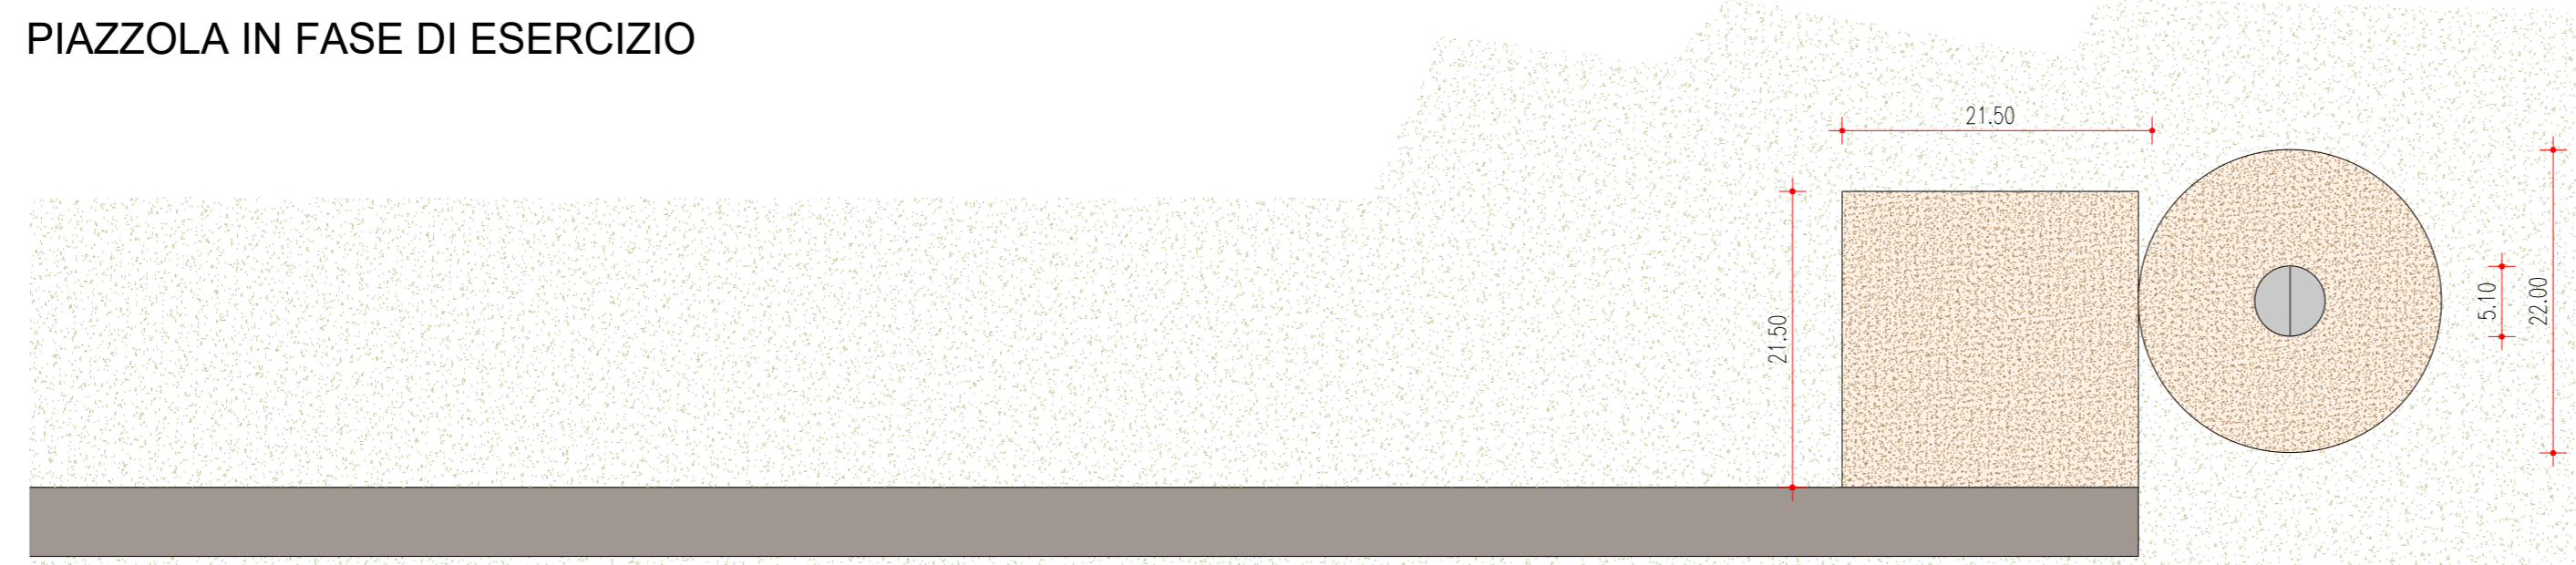

Legenda

- Strada di accesso alla piazzola
- Area di occupazione permanente
- Area piazzola (pendenza 0%, capacità portante 260 kN/mq)
- Piazzole ausiliarie per il montaggio gru
- Area livellata libera da ostacoli
- Area temporanea di lavoro (pendenza 2%)

**REGIONE BASILICATA**  
**PROVINCIA DI POTENZA**  
**COMUNE DI CANCELLARA**

**PROGETTO DEFINITIVO DI UN PARCO EOLICO  
 E DELLE OPERE CONNESSE**  
**SITO NEL TERRITORIO DEL COMUNE DI CANCELLARA**  
**DI POTENZA COMPLESSIVA PARI A 32 MW**

Proponente:  
**BUONVENTO s.r.l.**  
 BUONVENTO s.r.l.  
 via Tiburtina, 1143 - 00156 ROMA  
 tel. +39 06 4111087 mail: office@buonvento.srl.it  
 Dott. Luca RAINOLDI

Progettisti:

**Responsabile opere civili:**  
**STUDIO DI INGEGNERIA ED ARCHITETTURA MARGIOTTA ASSOCIATI**  
 via N. Vaccaro, 37 - 85100 POTENZA (PZ)  
 tel. +39 0971 37512 mail: studio@associatimargiotta.it  
 Arch. Donata M.R. MARGIOTTA  
 Prof. Ing. Salvatore MARGIOTTA

**Responsabile opere elettriche:**  
**STUDIO ACQUASANTA**  
 via D. Alighieri, 13/D - 75100 MATERA (MT)  
 tel. +39 0835 338718 mail: ing.acquasanta@gmail.com  
 Ing. Paolo ACQUASANTA  
 Ing. Eustachio SANTARISIA

**Responsabile S.I.A.:**  
**STUDIO ALESSANDRIA**  
 via Circonvallazione Nomentana, 138 - 00162 ROMA  
 tel. +39 348 5145564 mail: f.ales@libero.it  
 Prof. arch. Francesco ALESSANDRIA

**Responsabile geologia:**  
**GEO-STUDIO DI GEOLOGIA E GEOINGEGNERIA**  
 via del Seminario Maggiore, 35 - 85100 POTENZA (PZ)  
 tel. +39 0971 1800373 mail: studiogeopotenza@libero.it  
 Dott. geol. Antonio DE CARLO

SCALA: 1: 500	NOME FILE: A.16.c1_TIPOLOGICO PIAZZOLA DI MONTAGGIO.dwg
CODICE ELABORATO: A.16.c.1	TITOLO ELABORATO: Tipologico Piazzola di Montaggio

A	Consegna progetto	02/2023	E.Di Giuseppe	D.Margiotta	S.Margiotta
REV.	DESCRIZIONE	DATA	REDATTO	VERIFICATO	APPROVATO

Il presente documento e quelli in esso richiamati sono proprietà del proponente BUONVENTO srl; come tali non possono essere divulgati né riprodotti in tutto o in parte, senza l'autorizzazione scritta della proprietà.