



# PIANTA PLINTO DI FONDAZIONE

scala 1:50

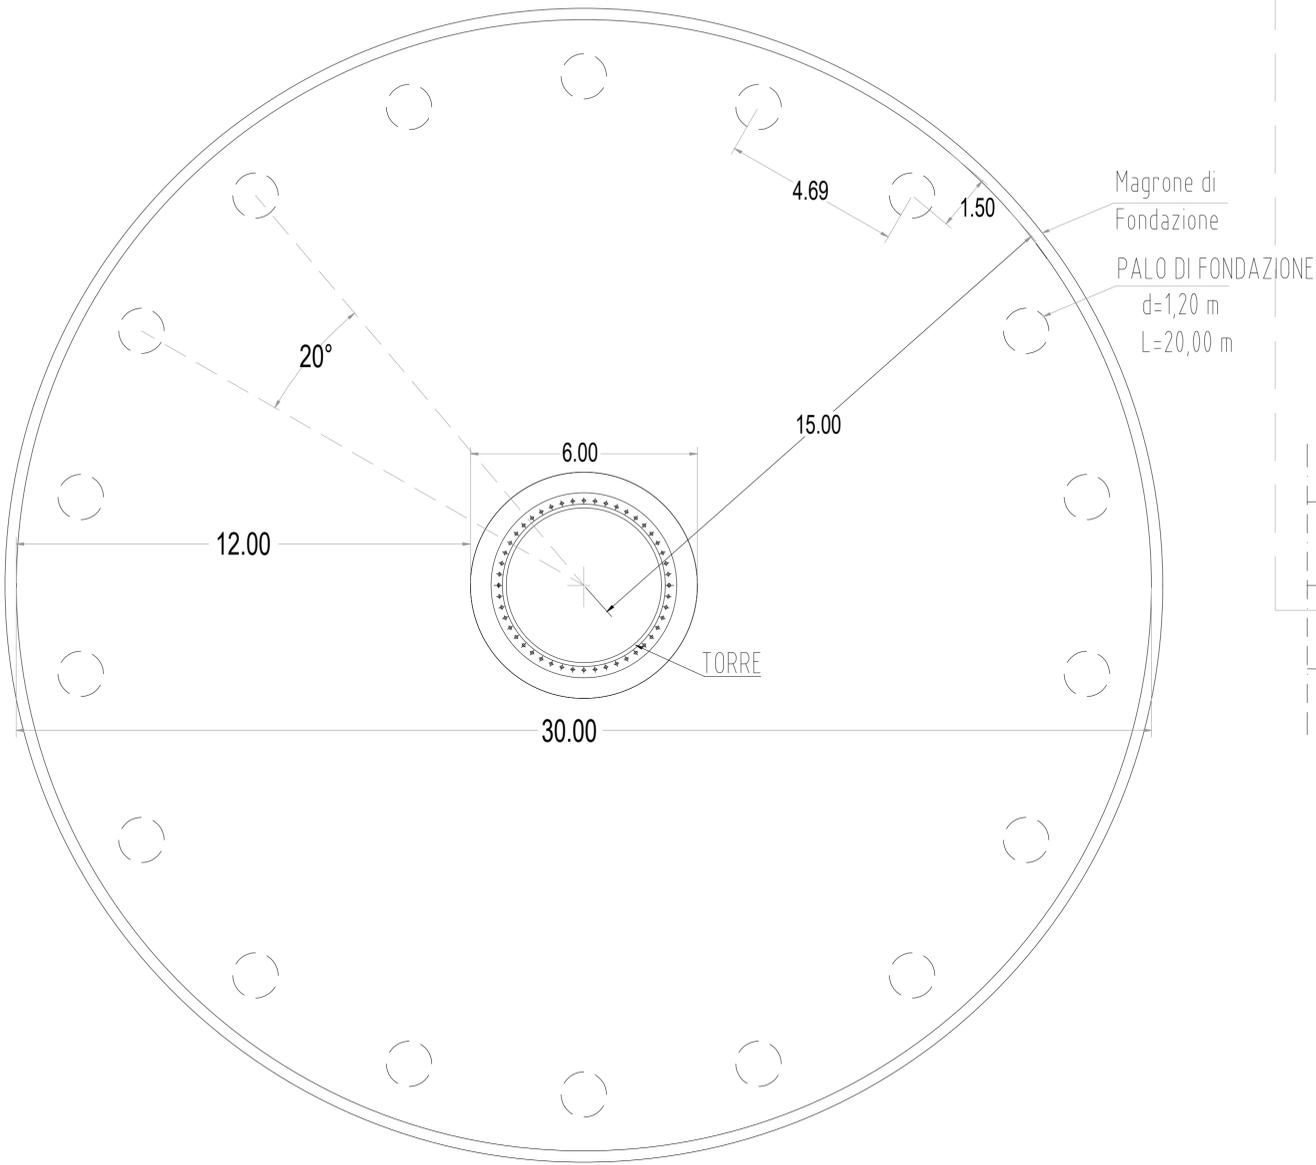


# PROSPETTO

scala 1:50

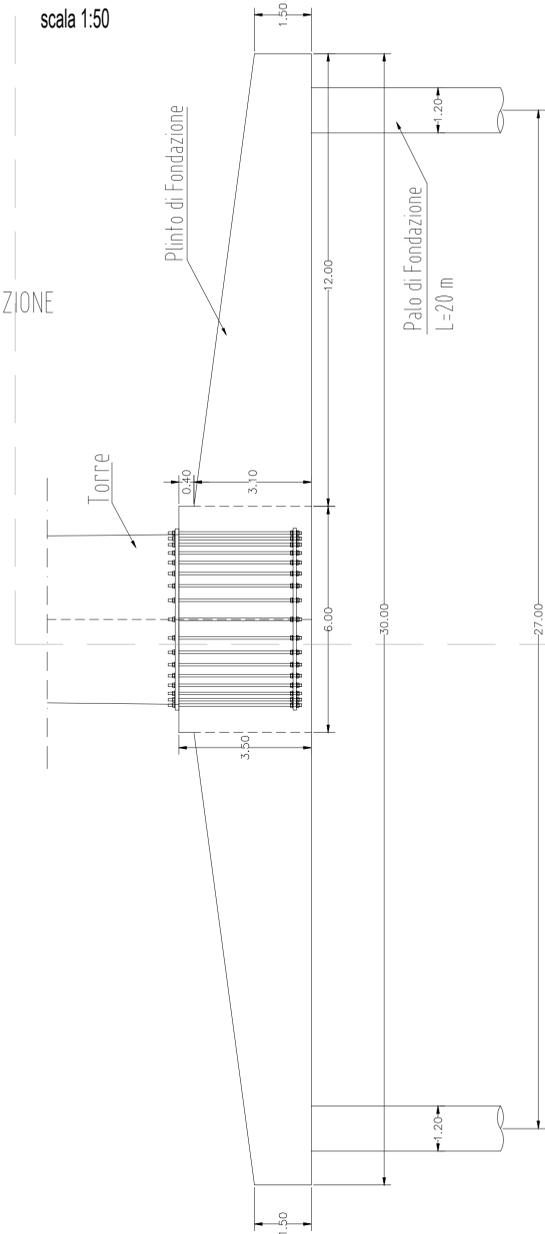

# SEZIONE

scala 1:20

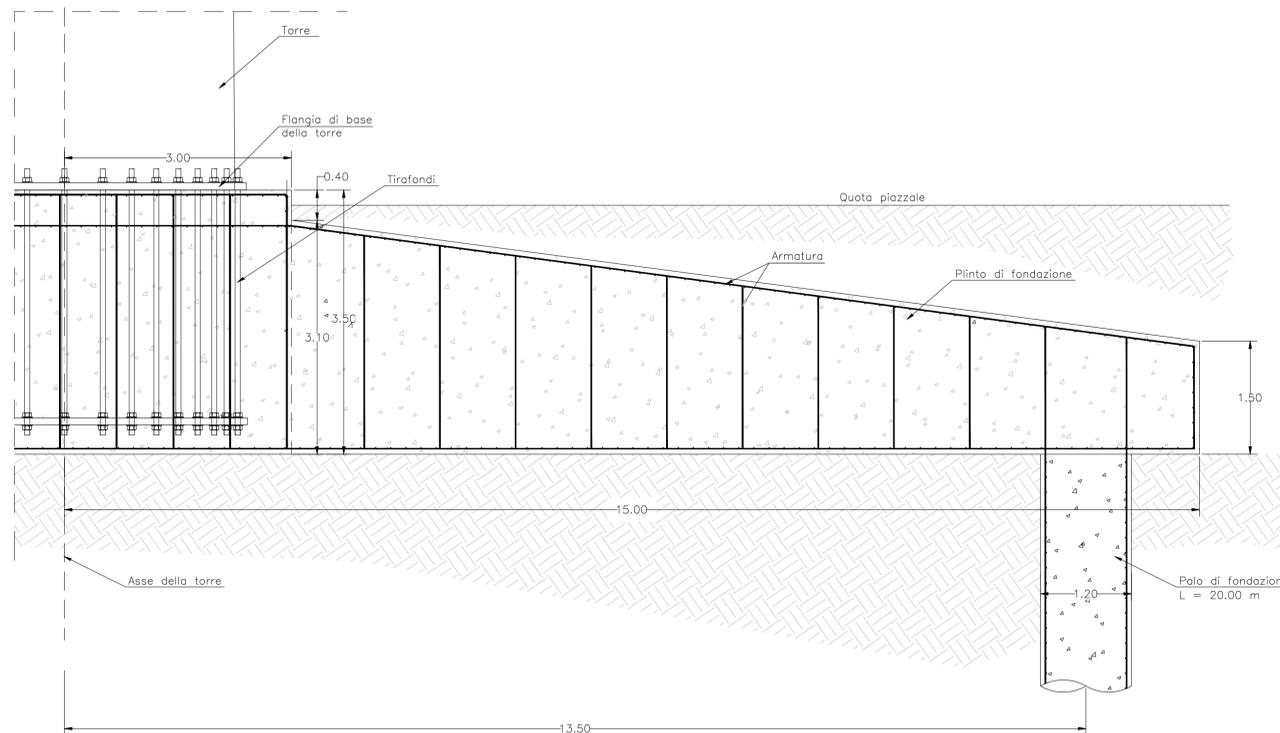

**REGIONE BASILICATA**  
**PROVINCIA DI POTENZA**  
**COMUNE DI CANCELLARA**

**PROGETTO DEFINITIVO DI UN PARCO EOLICO  
E DELLE OPERE CONNESSE**  
**SITO NEL TERRITORIO DEL COMUNE DI CANCELLARA**  
**DI POTENZA COMPLESSIVA PARI A 32 MW**

Proponente:

**BUONVENTO s.r.l.**  
via Tiburtina, 1143 - 00156 ROMA  
tel. +39 06 4111087 mail: office@buonvento.it

Dott. Luca RAINOLDI

Progettisti:

**Responsabile opere civili:**  
**STUDIO DI INGEGNERIA ED ARCHITETTURA MARGIOTTA ASSOCIATI**  
via N. Vaccaro, 37 - 69100 POTENZA (PZ)  
tel. +39 0971 37512 mail: studio@associatimargiotta.it  
Arch. Donata M.R. MARGIOTTA  
Prof. Ing. Salvatore MARGIOTTA

**Responsabile opere elettriche:**  
**STUDIO ACQUASANTA**  
via D. Argenti, 133 - 75100 MATERA (MT)  
tel. +39 085 336718 mail: ing.acquasanta@gmail.com  
Ing. Paolo ACQUASANTA  
Ing. Eustachio SANTARISIA

**Responsabile S.I.A.:**  
**STUDIO ALESSANDRIA**  
via Circonvallazione Normetana, 138 - 00162 ROMA  
tel. +39 348 5145564 mail: fales@libero.it  
Prof. arch. Francesco ALESSANDRIA

**Responsabile geologia:**  
**GEO-STUDIO DI GEOLOGIA E GEOINGEGNERIA**  
via del Seminario Maggiore, 35 - 69100 POTENZA (PZ)  
tel. +39 0971 1800373 mail: studiogeopotenza@libero.it  
Dott. geol. Antonio DE CARLO

|                   |   |
|-------------------|---|
| SCALA:            | varie   |
| CODICE ELABORATO: | NOME FILE: A.16.c.2_PARTICOLARE FONDAZIONE DELL'AEROGENERATORE TIPO         |
| A.16.c.2          | TITOLO ELABORATO:<br><b>Particolare Fondazione dell'Aerogeneratore tipo</b> |

| REV. | DESCRIZIONE       | DATA    | REDATTO       | VERIFICATO  | APPROVATO   |
|------|-------------------|---------|---------------|-------------|-------------|
| A    | Consegna progetto | 06/2023 | E.Di Giuseppe | D.Margiotto | S.Margiotto |

Il presente documento e quelli in esso richiamati sono proprietà del proponente BUONVENTO s.r.l.; come tali non possono essere divulgati né riprodotti in tutto o in parte, senza l'autorizzazione scritta della proprietà.