SEZIONE 1–1 DELLA PIAZZOLA A SERVIZIO DELL'AEROGENERATORE WTG03 IN FASE DI MONTAGGIO
scala 1:200

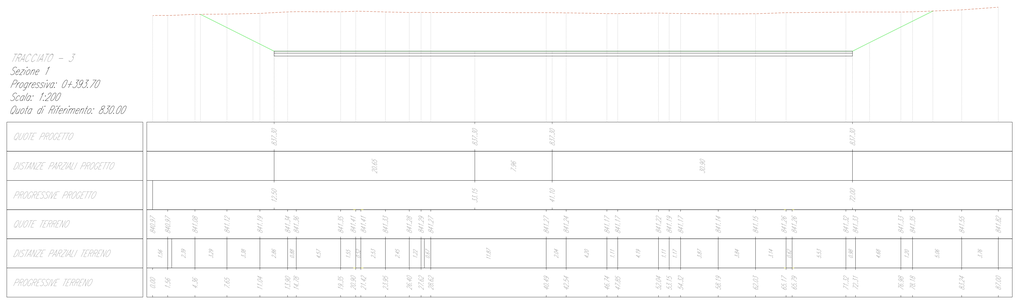

SEZIONE 2–2 DELLA PIAZZOLA A SERVIZIO DELL'AEROGENERATORE WTG03 IN FASE DI MONTAGGIO
scala 1:200

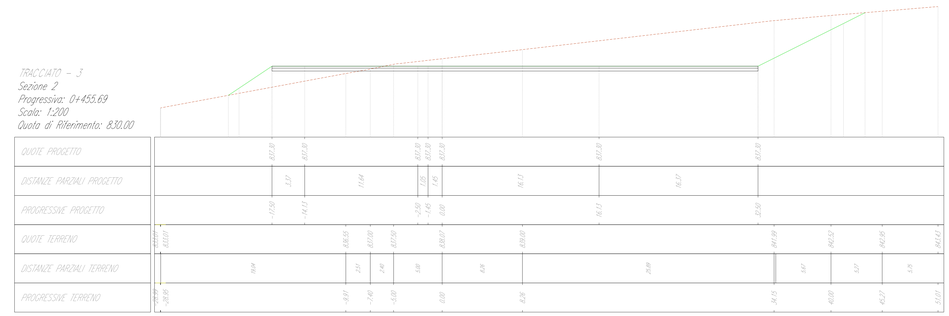

SEZIONE 1–1 DELLA PIAZZOLA A SERVIZIO DELL'AEROGENERATORE WTG03 IN FASE DI ESERCIZIO
scala 1:200

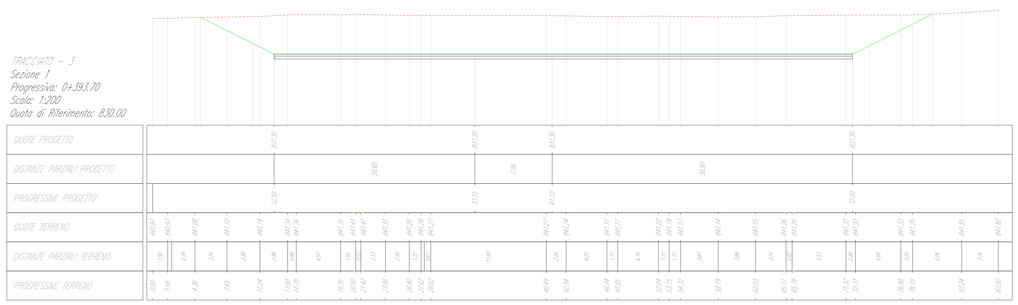

SEZIONE 2–2 DELLA PIAZZOLA A SERVIZIO DELL'AEROGENERATORE WTG03 IN FASE DI ESERCIZIO
scala 1:200

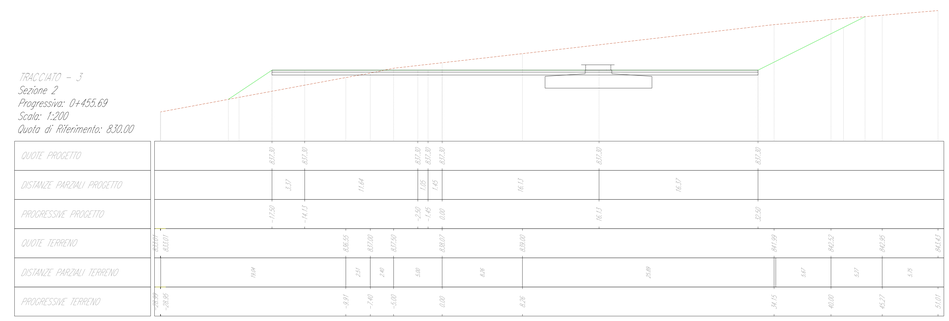

SEZIONE 1–1 DELLA PIAZZOLA A SERVIZIO DELL'AEROGENERATORE WTG03 IN FASE DI DISMISSIONE
scala 1:200

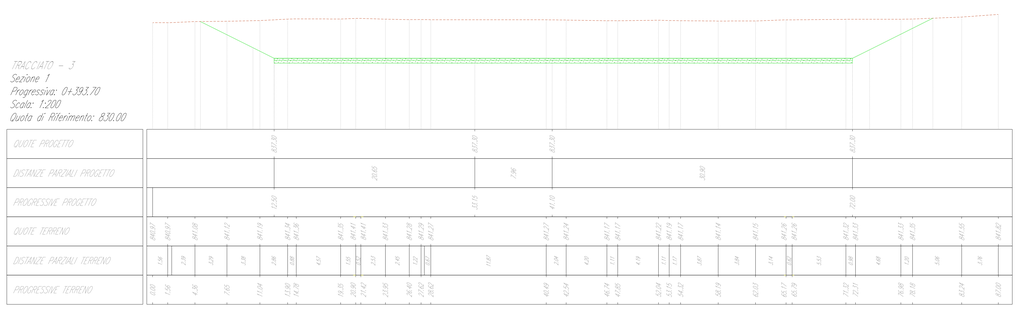

SEZIONE 2–2 DELLA PIAZZOLA A SERVIZIO DELL'AEROGENERATORE WTG03 IN FASE DI DISMISSIONE
scala 1:200

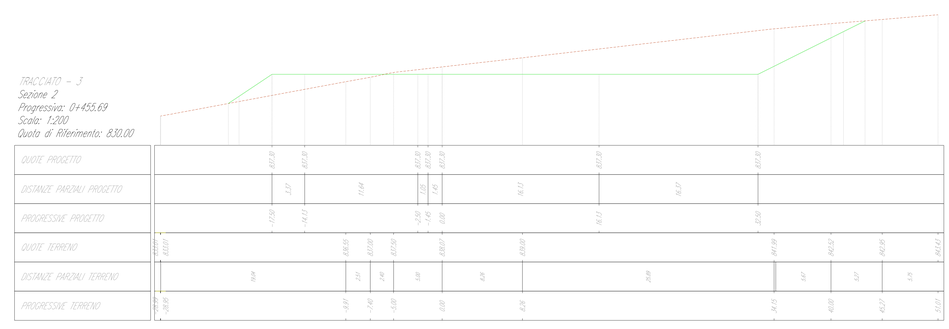

REGIONE BASILICATA
PROVINCIA DI POTENZA
COMUNE DI CANCELLARA

PROGETTO DEFINITIVO DI UN PARCO EOLICO E DELLE OPERE CONNESSE SITO NEL TERRITORIO DEL COMUNE DI CANCELLARA DI POTENZA COMPLESSIVA PARI A 32 MW

Proponente:

BUONVENTO s.r.l.

BUONVENTO s.r.l.
via Tiburtina, 1142 - 00156 ROMA
tel. +39 06 4111987 mail: office@buonvento srl.it
Dott. Luca RAINOLDI

Progettisti:

Responsabile opere civili:
STUDIO DI INGEGNERIA ED ARCHITETTURA MARGIOTTA ASSOCIATI
via N. Vaccaro, 37 - 85100 POTENZA (PZ)
tel. +39 0971 37512 mail: studio@associatimargiotta.it
Arch. Donato M.R. MARGIOTTA ,
Prof. Ing. Salvatore MARGIOTTA

Responsabile opere elettriche:
STUDIO ACQUASANTA
via D. Argiroffo, 10/C - 75100 MATERA (MT)
tel. +39 0835 336710 mail: ing.acquasanta@gmail.com
Ing. Paolo ACQUASANTA
Ing. Gaetanino SANTARSIA

Responsabile S.I.A.:
STUDIO ALESSANDRIA
via Circonvallazione Nomentana, 138 - 00162 ROMA
tel. +39 348 5145564 mail: f.alex@libero.it
Prof. arch. Francesco ALESSANDRIA

Responsabile geologia:
GEO-STUDIO DI GEOLOGIA E GEOINGEGNERIA
via del Seminario Maggiore, 35 - 85100 POTENZA (PZ)
tel. +39 0971 1950573 mail: studiogeosterlenza@libero.it
Dott. geol. Antonio DE CARLO

SCALE:1:1.000–I:10.000	NOME FILE: A.16.d.2.INERBIMENTO PIAZZOLE A SERVIZIO DEGLI AEROGENERATORI .dwg
CODICE ELABORATO: A.16.d.2.3.2	TITOLO ELABORATO: Inerbimento piazzola a servizio dell'Aerogeneratore WTG03 Sezioni

REV.	DESCRIZIONE	DATA	REDATTO	VERIFICATO	APPROVATO
A	Consegna progetto	03/2023	E.Di Giuseppe	D.Margiotta	S.Margiotta

Il presente documento e quelli in esso richiamati sono proprietà del proponente BUONVENTO srl ; come tali non possono essere divulgati ed riprodotti in tutto o in parte, senza l'autorizzazione scritta della proprietà.