SEZIONE 1–1 DELLA PIAZZOLA A SERVIZIO DELL'AEROGENERATORE WTG05 IN FASE DI MONTAGGIO
scala 1:200

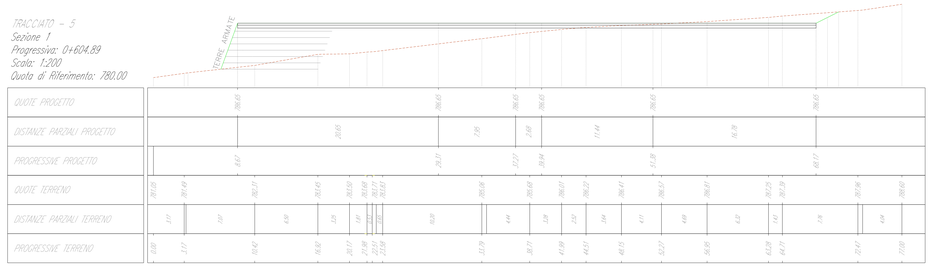

SEZIONE 2–2 DELLA PIAZZOLA A SERVIZIO DELL'AEROGENERATORE WTG05 IN FASE DI MONTAGGIO
scala 1:200

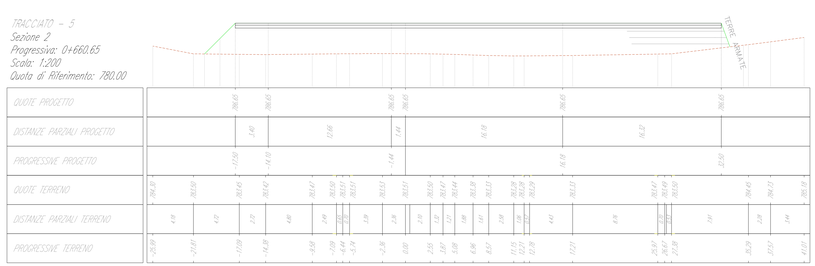

SEZIONE 1–1 DELLA PIAZZOLA A SERVIZIO DELL'AEROGENERATORE WTG05 IN FASE DI ESERCIZIO
scala 1:200

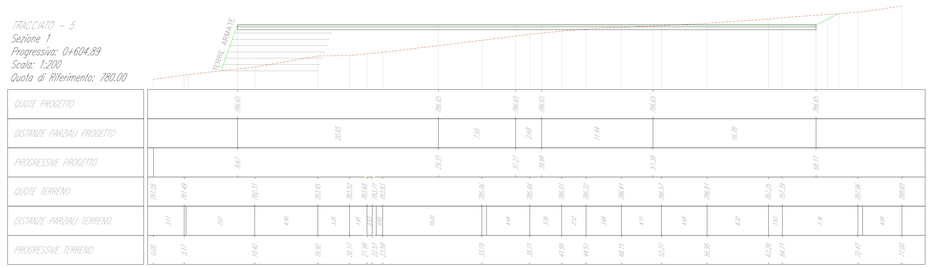

SEZIONE 2–2 DELLA PIAZZOLA A SERVIZIO DELL'AEROGENERATORE WTG05 IN FASE DI ESERCIZIO
scala 1:200

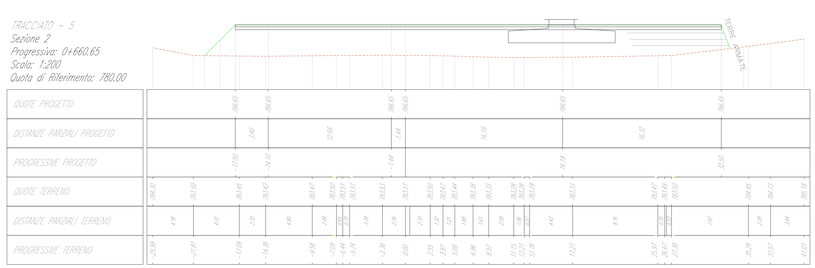

SEZIONE 1–1 DELLA PIAZZOLA A SERVIZIO DELL'AEROGENERATORE WTG05 IN FASE DI DISMISSIONE
scala 1:200

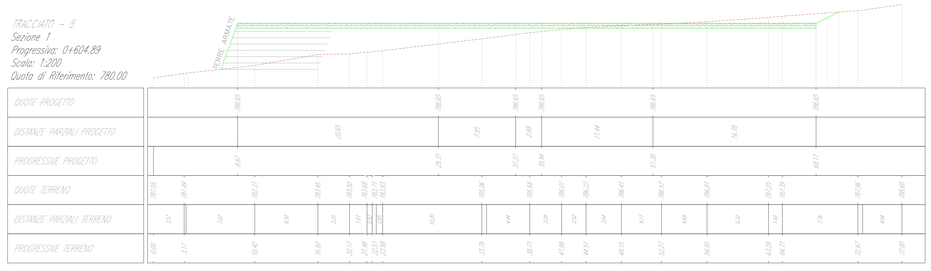

SEZIONE 2–2 DELLA PIAZZOLA A SERVIZIO DELL'AEROGENERATORE WTG05 IN FASE DI DISMISSIONE
scala 1:200

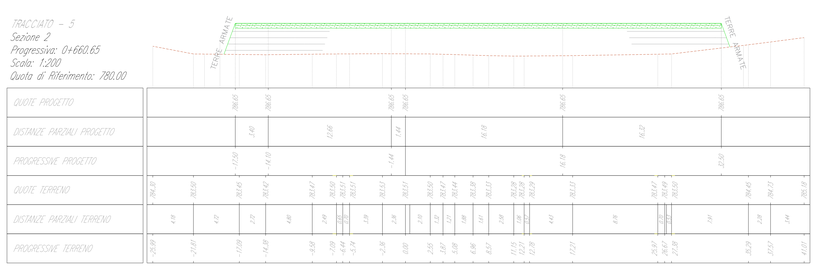

REGIONE BASILICATA
PROVINCIA DI POTENZA
COMUNE DI CANCELLARA

PROGETTO DEFINITIVO DI UN PARCO EOLICO E DELLE OPERE CONNESSE SITO NEL TERRITORIO DEL COMUNE DI CANCELLARA DI POTENZA COMPLESSIVA PARI A 32 MW

Proponente:

BUONVENTO s.r.l.

BUONVENTO s.r.l.
via Tiburtina, 1143 - 00156 ROMA
tel. +39 06 4111507 mail: office@buonvento.srl.it
Dott. Luca RAINOLDI

Progettisti:

Responsabile opere civili:
STUDIO DI INGEGNERIA ED ARCHITETTURA MARGIOTTA ASSOCIATI
via N. Vaccaro, 37 - 85100 POTENZA (PZ)
tel. +39 0971 37513 mail: studio@associatimargiotta.it
Arch. Donata M.R. MARGIOTTA
Prof. Ing. Salvatore MARGIOTTA

Responsabile opere elettriche:
STUDIO ACQUASANTA
via D. Alighieri, 1451 - 75100 MATERA (MT)
tel. +39 0835 336718 mail: ing.acquasanta@gmail.com
Ing. Paolo ACQUASANTA
Ing. Rodolfino SANTARSIA

Responsabile S.I.A.:
STUDIO ALESSANDRIA
via Colombo(ang.ne Hamerikaa, 138 - 00142 ROMA
tel. +39 349 5140564 mail: t.ales@libero.it
Prof. arch. Francesco ALESSANDRIA

Responsabile geologia:
GEO-STUDIO DI GEOLOGIA E GEOINGEGNERIA
via del Seminario Maggiore, 35 - 85100 POTENZA (PZ)
tel. +39 0971 1950373 mail: studiogeopotenza@libero.it
Dott. geol. Antonio DE CARLO

SCALE:1:1.000–1:10.000	NOME FILE: A.16.d.2-INERBIMENTO PIAZZOLE A SERVIZIO DEGLI AEROGENERATORI .dwg
CODICE ELABORATO: A.16.d.2.5.2	TITOLO ELABORATO: Inerbimento piazzola a servizio dell'Aerogeneratore WTG04 Sezioni

REV.	DESCRIZIONE	DATA	REDATTO	VERIFICATO	APPROVATO
A	Consegna progetto	03/2023	E.Di Giuseppe	D.Margiotta	S.Margiotta

Il presente documento e quanti in esso richiamati sono proprietà del proponente BUONVENTO srl ; come tali non possono essere divulgati ne riprodotti in tutto o in parte, senza l'autorizzazione scritta della proprietà.