SEZIONE 1–1 DELLA PIAZZOLA A SERVIZIO DELL'AEROGENERATORE WTG06 IN FASE DI MONTAGGIO
scala 1:200

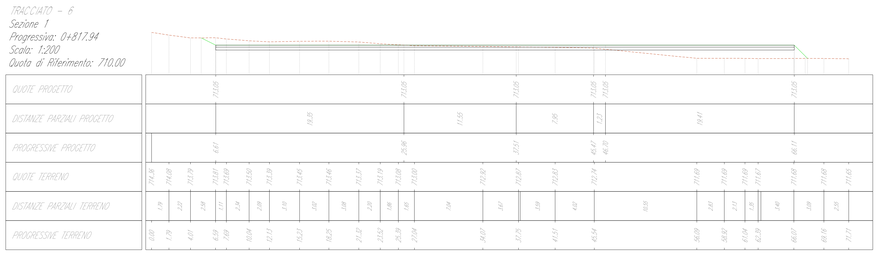

SEZIONE 2–2 DELLA PIAZZOLA A SERVIZIO DELL'AEROGENERATORE WTG06 IN FASE DI MONTAGGIO
scala 1:200

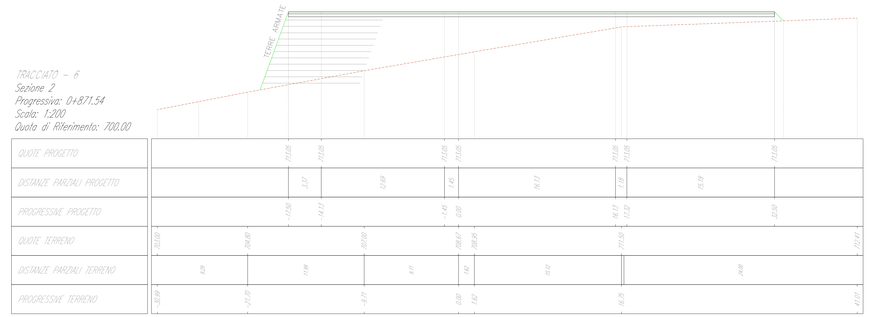

SEZIONE 1–1 DELLA PIAZZOLA A SERVIZIO DELL'AEROGENERATORE WTG06 IN FASE DI ESERCIZIO
scala 1:200

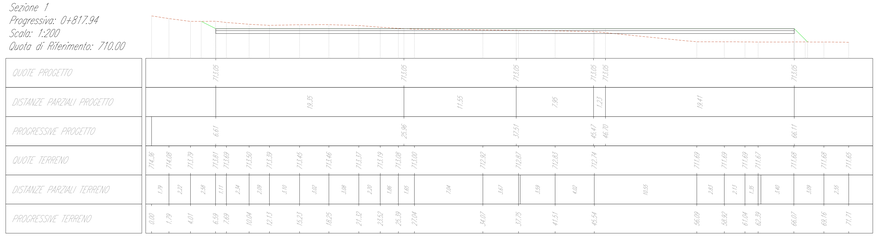

SEZIONE 2–2 DELLA PIAZZOLA A SERVIZIO DELL'AEROGENERATORE WTG06 IN FASE DI ESERCIZIO
scala 1:200

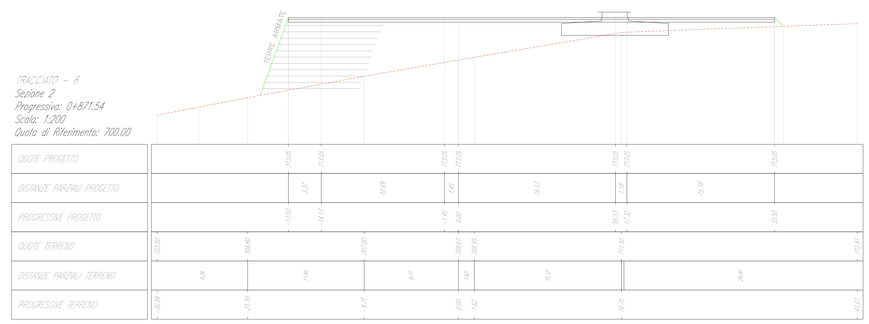

SEZIONE 1–1 DELLA PIAZZOLA A SERVIZIO DELL'AEROGENERATORE WTG06 IN FASE DI DISMISSIONE
scala 1:200

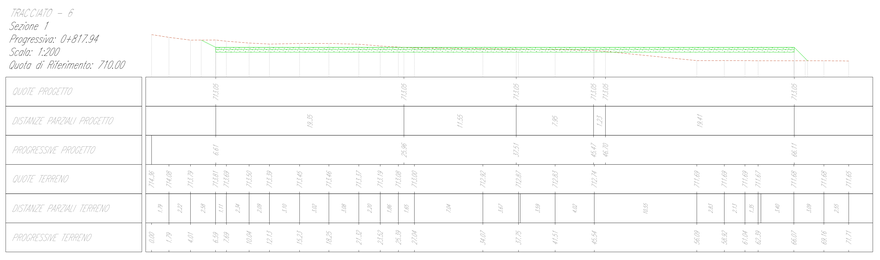

SEZIONE 2–2 DELLA PIAZZOLA A SERVIZIO DELL'AEROGENERATORE WTG06 IN FASE DI DISMISSIONE
scala 1:200

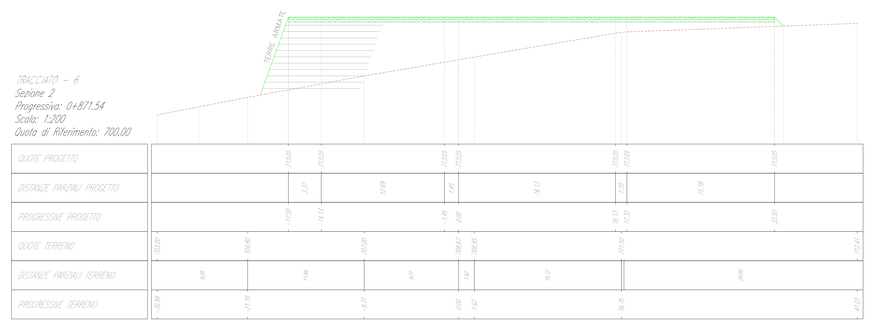

REGIONE BASILICATA
PROVINCIA DI POTENZA
COMUNE DI CANCELLARA

PROGETTO DEFINITIVO DI UN PARCO EOLICO E DELLE OPERE CONNESSE SITO NEL TERRITORIO DEL COMUNE DI CANCELLARA DI POTENZA COMPLESSIVA PARI A 32 MW

Proponente:

BUONVENTO s.r.l.

BUONVENTO s.r.l.
via Tiburtina, 1143 - 00156 ROMA
tel. +39 06 411597 mail: office@buonvento srl.it

Dott. Luca RANOLDI

Progettisti:

Responsabile opere civili
STUDIO DI INGEGNERIA ED ARCHITETTURA MARGIOTTA ASSOCIATI
via Dr. Aloj snc, 85100 POTENZA (PZ)
tel. +39 0971 37512 mail: info@ingegneriaemargiotta.it
Arch. Donata M.R. MARGIOTTA
Prof. Ing. Salvatore MARGIOTTA

Responsabile opere elettriche:
STUDIO ACQUASANTA
via D. Alighieri, 135/ - 75100 MATERA (MT)
tel. +39 0835 336718 mail: ing.acquasanta@gmail.com
Ing. Paolo ACQUASANTA
Ing. Eustacchio SANTARSIA

Responsabile S.I.A:
STUDIO ALESSANDRIA
via Circonvallazione Nomentana, 138 - 00162 ROMA
tel. +39 348 5145564 mail: f.alessi@libero.it
Prof. arch. Francesco ALESSANDRIA

Responsabile geologia:
GEO-STUDIO DI GEOLOGIA E GEOINGEGNERIA
via dei Serrisani Maggiore, 35 - 85100 POTENZA (PZ)
tel. +39 0971 1800373 mail: studiogeopotenza@libero.it
Dott. geol. Antonio DE CARLO

SCALE:1:1.000–1:10.000 | NOME FILE: A.16.d.2.0INERBIMENTO PIAZZOLE A SERVIZIO DEGLI AEROGENERATORI .dwg

CODICE ELABORATO: A.16.d.2.6.2

TITOLO ELABORATO: Inerbimento piazzola a servizio dell'Aerogeneratore WTG06 Sezioni

REV.	DESCRIZIONE	DATA	REDATTO	VERIFICATO	APPROVATO
A	Consegna progetto	03/2023	E.Di Giuseppe	D.Margiotta	S.Margiotta

Il presente documento e quelli in esso richiamati sono proprietà del proponente BUONVENTO srl ; come tali non possono essere divulgati né riprodotti in tutto o in parte, senza l'autorizzazione scritta della proprietà.