SEZIONE 1–1 DELLA PIAZZOLA A SERVIZIO DELL'AEROGENERATORE WTG08 IN FASE DI MONTAGGIO
scala 1:200

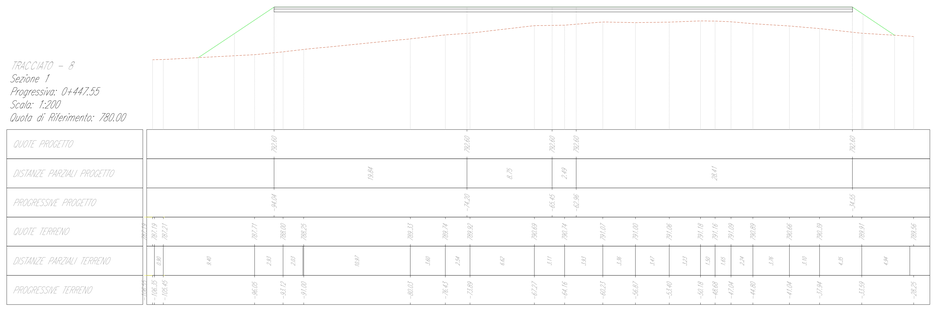

SEZIONE 2–2 DELLA PIAZZOLA A SERVIZIO DELL'AEROGENERATORE WTG08 IN FASE DI MONTAGGIO
scala 1:200

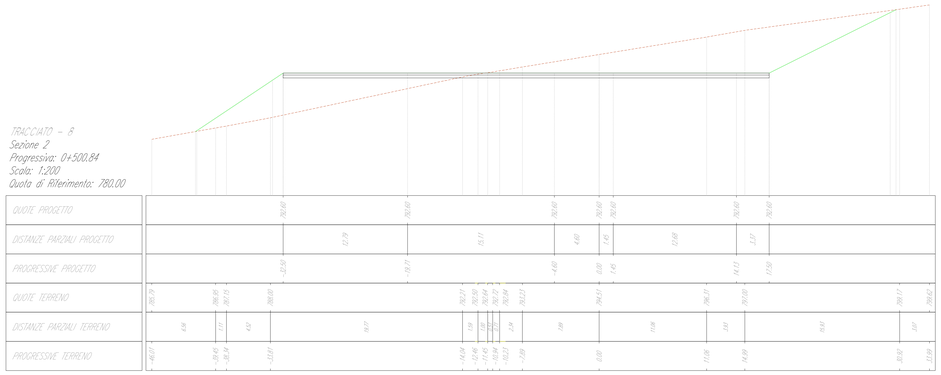

SEZIONE 1–1 DELLA PIAZZOLA A SERVIZIO DELL'AEROGENERATORE WTG08 IN FASE DI ESERCIZIO
scala 1:200

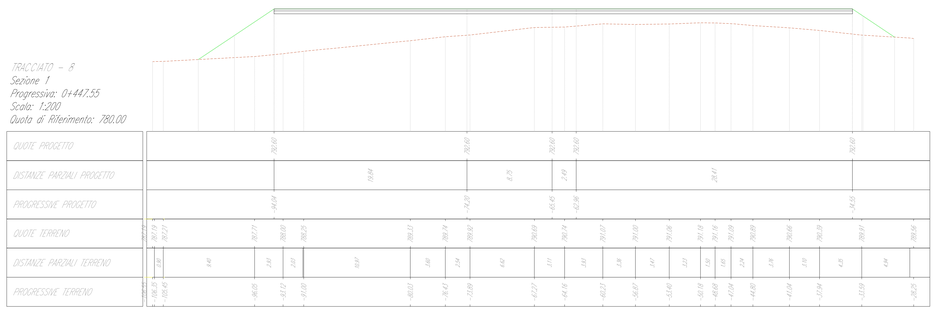

SEZIONE 2–2 DELLA PIAZZOLA A SERVIZIO DELL'AEROGENERATORE WTG08 IN FASE DI ESERCIZIO
scala 1:200

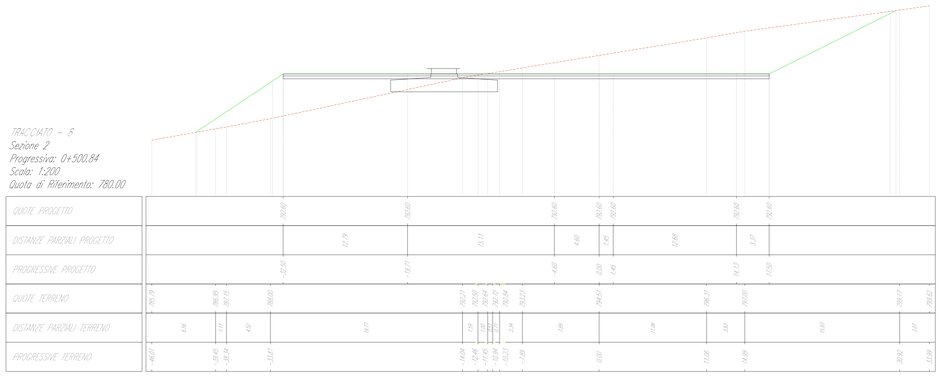

SEZIONE 1–1 DELLA PIAZZOLA A SERVIZIO DELL'AEROGENERATORE WTG08 IN FASE DI DISMISSIONE
scala 1:200

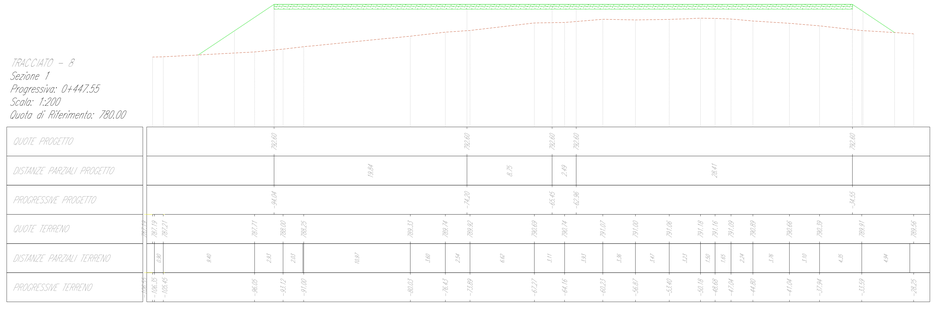

SEZIONE 2–2 DELLA PIAZZOLA A SERVIZIO DELL'AEROGENERATORE WTG08 IN FASE DI DISMISSIONE
scala 1:200

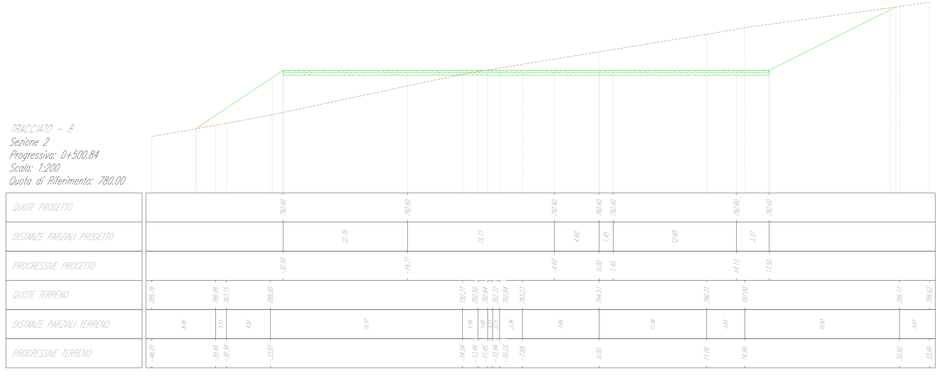

REGIONE BASILICATA
PROVINCIA DI POTENZA
COMUNE DI CANCELLARA

PROGETTO DEFINITIVO DI UN PARCO EOLICO E DELLE OPERE CONNESSE SITO NEL TERRITORIO DEL COMUNE DI CANCELLARA DI POTENZA COMPLESSIVA PARI A 32 MW

Proponente:

BUONVENTO s.r.l.
via TiburtIna, 1143 - 00156 ROMA
tel. +39 06 4115987 mail: ufficio@buonvento.srl.it
Dott. Luca RANOLDI

Progettisti:

Responsabile opere civili
STUDIO DI INGEGNERIA ED ARCHITETTURA MARGIOTTA ASSOCIATI
via N. Vaccaro, 37 - 85100 POTENZA (PZ)
tel. +39 0971 37512 mail: studio@associatimargiotta.it
Arch. Donato M.R. MARGIOTTA
Prof. Ing. Salvatore MARGIOTTA

Responsabile opere elettriche:
STUDIO ACQUASANTA
via D. Alighieri, 12/D - 75100 MATERA (MT)
tel. +39 0835 336718 mail: ing.acquasanta@gmail.com
Ing. Paolo ACQUASANTA
Ing. Eustachio SANTARSIA

Responsabile S.I.A.
STUDIO ALESSANDRIA
via Circonvallazione Nomentana, 136 - 00162 ROMA
tel. +39 340 3145564 mail: f.direa@libero.it
Prof. arch. Francesco ALESSANDRIA

Responsabile geologia
GEO-STUDIO DI GEOLOGIA E GEOINGEGNERIA
via del Semmaro Maggiore, 35 - 85100 POTENZA (PZ)
tel. +39 0971 1950272 mail: studiogeosinergia@libero.it
Dott. geol. Antonio DE CARLO

SCALE:1:1.000–1:10.000	NOME FILE: A.16.d.2.8.2-INERBIMENTO PIAZZOLE A SERVIZIO DEGLI AEROGENERATORI .dwg
CODICE ELABORATO: A.16.d.2.8.2	TITOLO ELABORATO: Inerbimento piazzola a servizio dell'Aerogeneratore WTG08 Sezioni

REV.	DESCRIZIONE	DATA	REDATTO	VERIFICATO	APPROVATO
A	Consegna progetto	03/2023	E.Di Giuseppe	D.Margiotta	S.Margiotta

Il presente documento e quelli in esso richiamati sono proprietà del proponente **BUONVENTO srl** ; come tali non possono essere divulgati né riprodotti in tutto o in parte, senza l'autorizzazione scritta della proprietà.