




SEZIONE A MEZZA COSTA

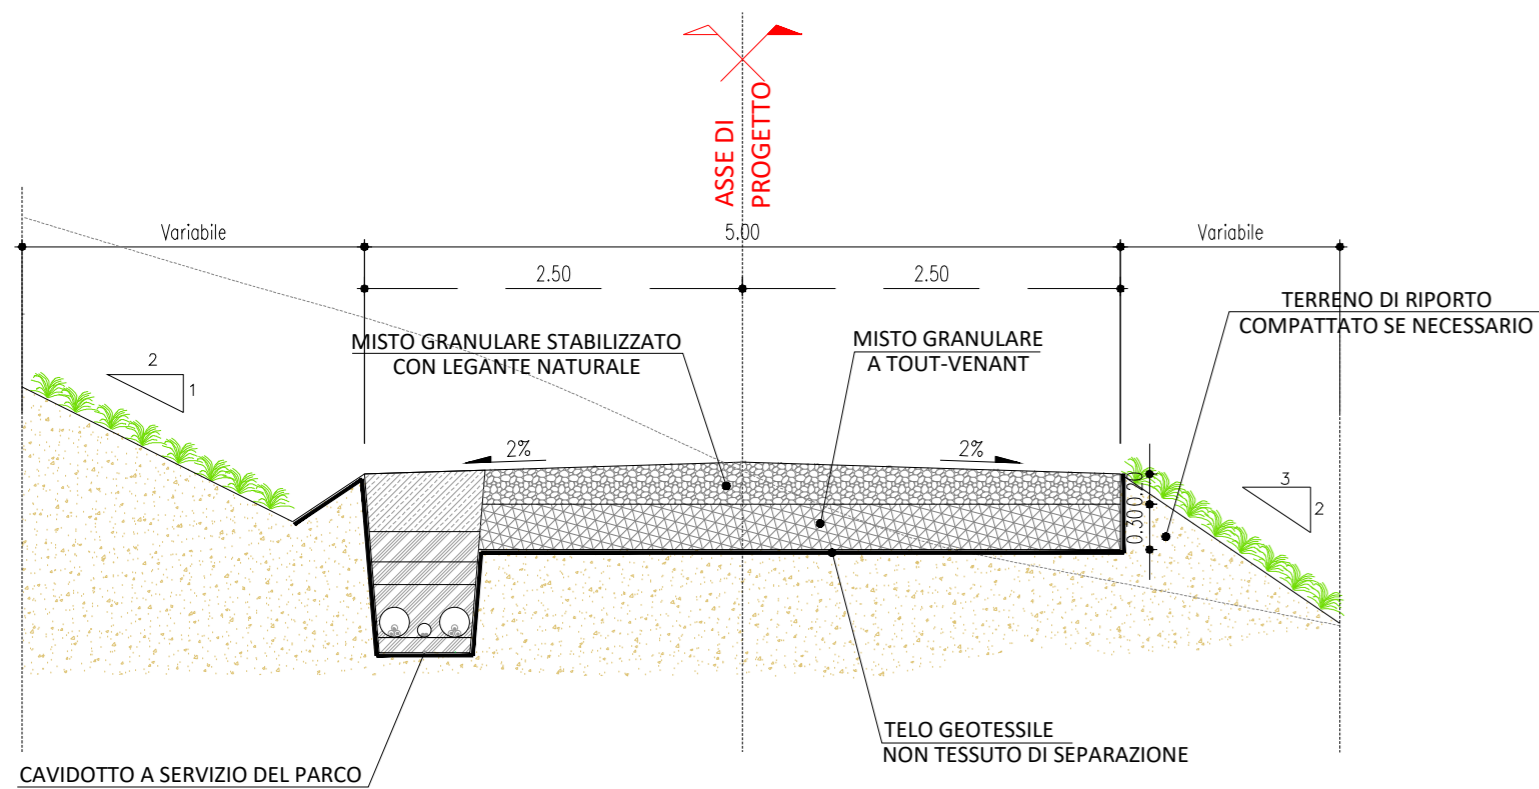


SEZIONE IN TRINCEA

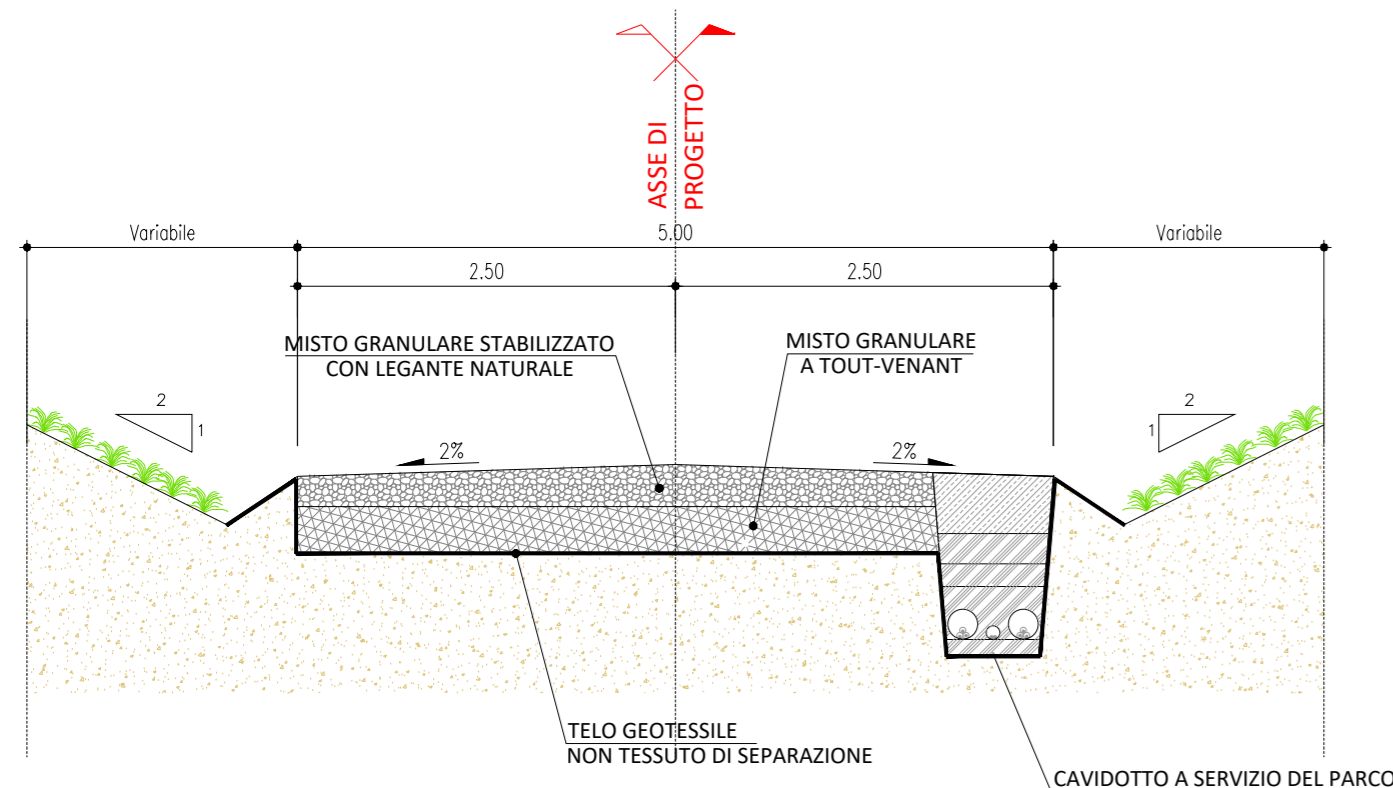


SEZIONE IN RILEVATO

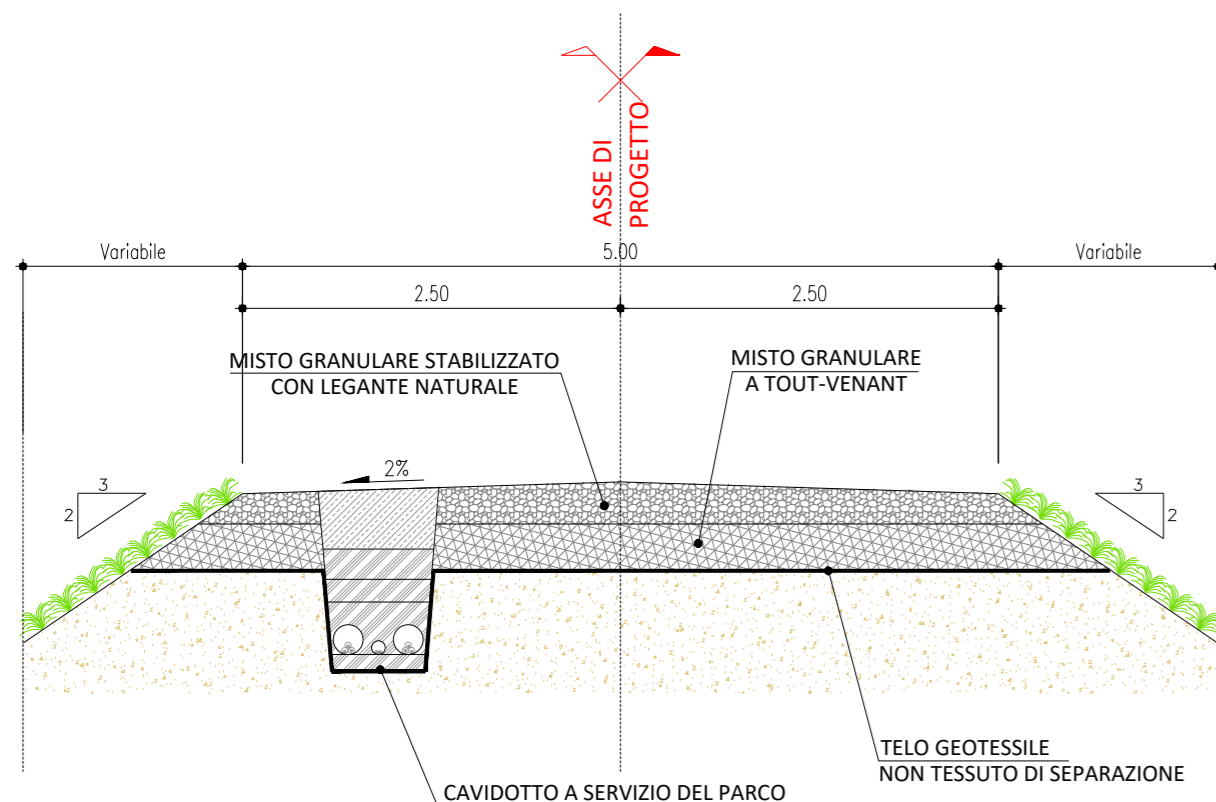

SEZIONE IN TRINCEA CON GABBIONI

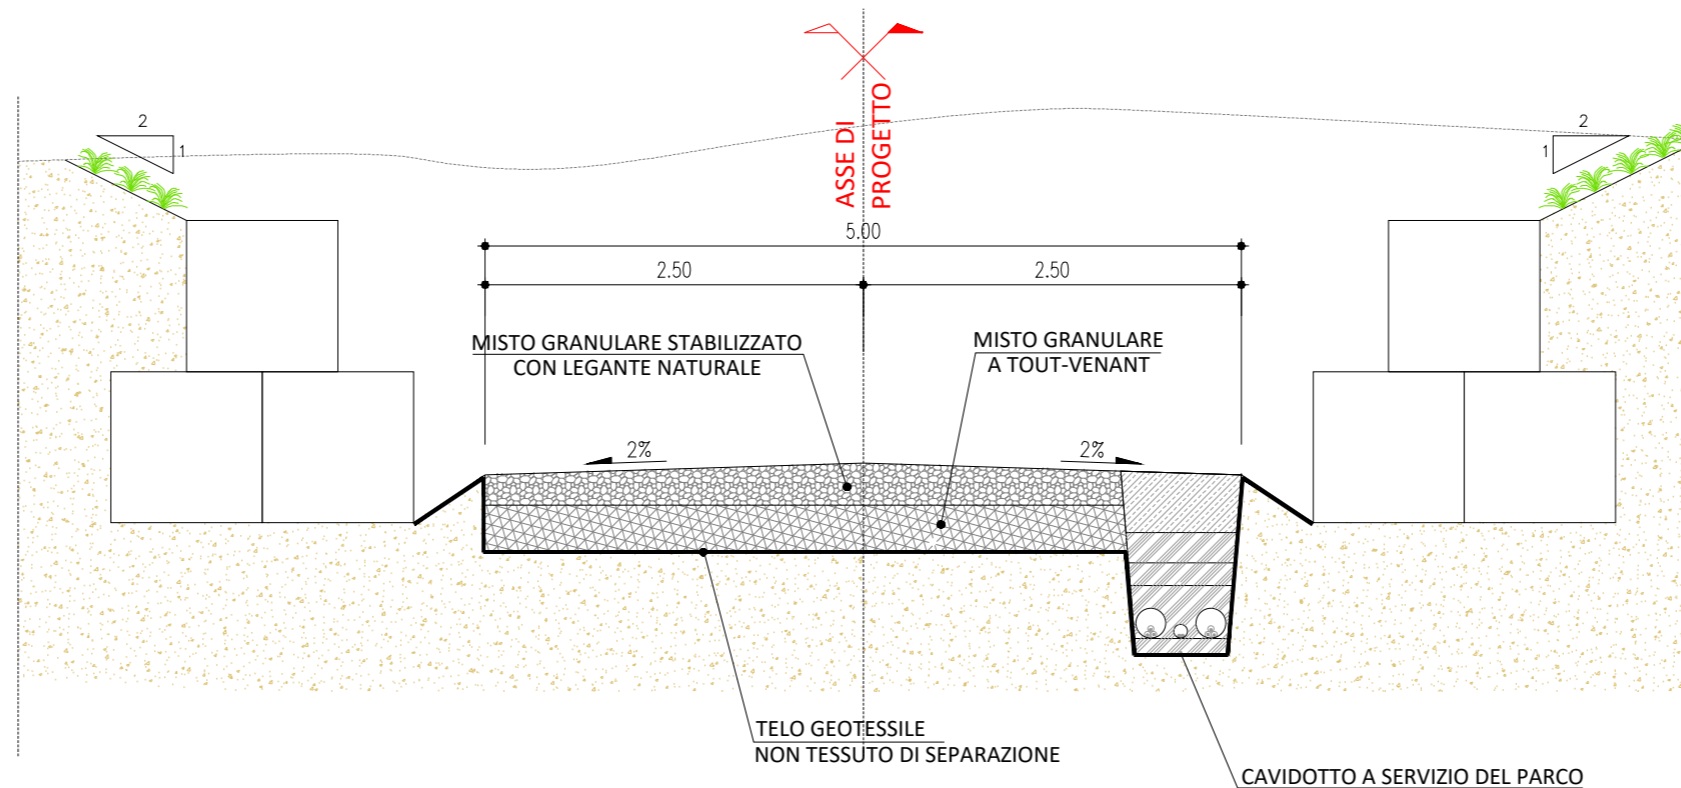

SEZIONE TERRA ARMATA

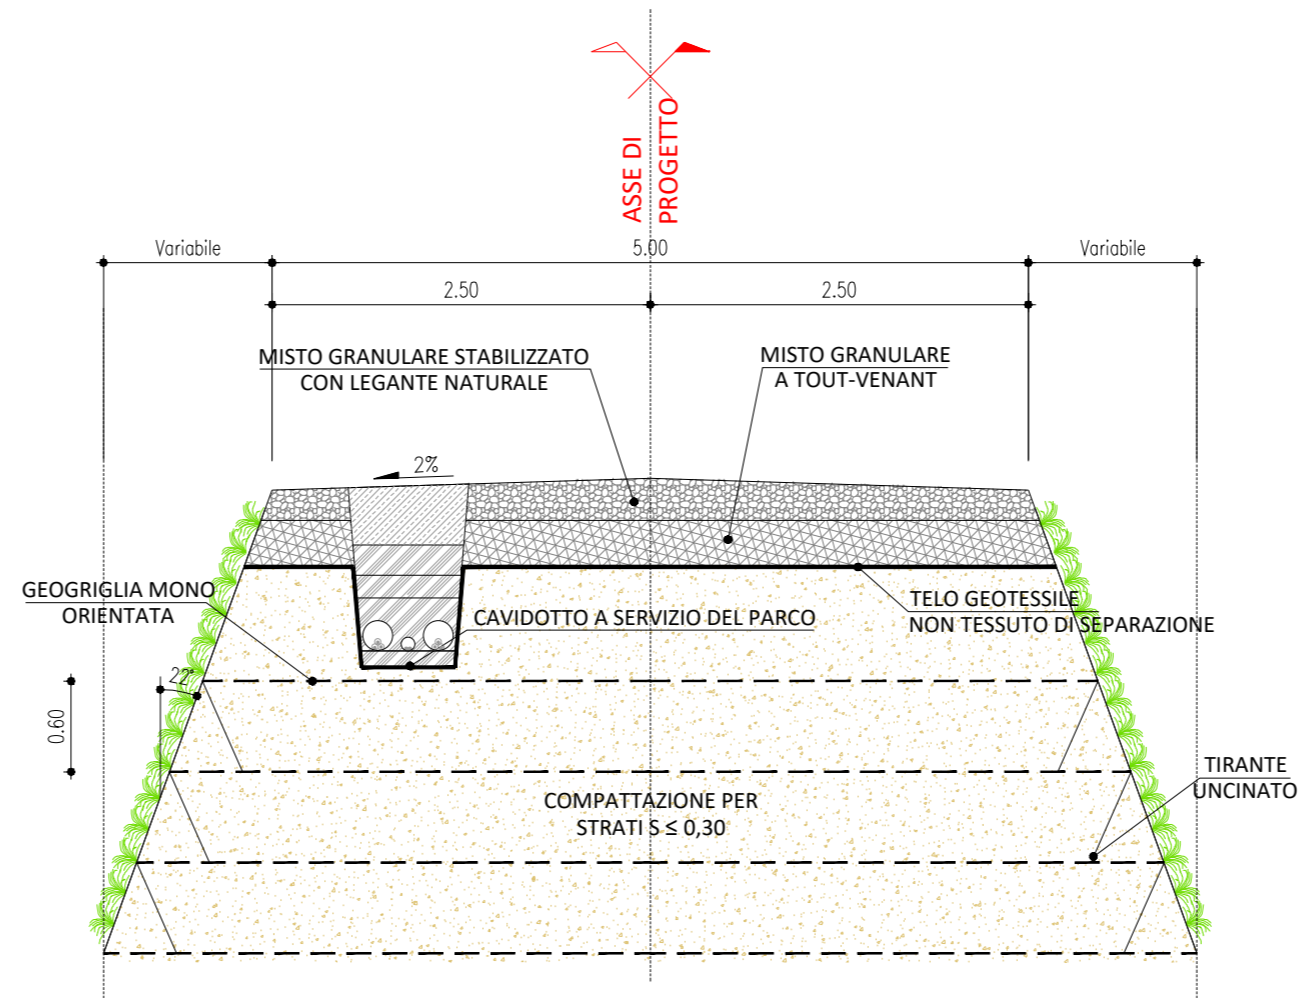

REGIONE BASILICATA
PROVINCIA DI POTENZA
COMUNE DI CANCELLARA

PROGETTO DEFINITIVO DI UN PARCO EOLICO E DELLE OPERE CONNESSE
SITO NEL TERRITORIO DEL COMUNE DI CANCELLARA
DI POTENZA COMPLESSIVA PARI A 32 MW

Proponente:
BUONVENTO s.r.l.
 BUONVENTO s.r.l.
 via Tiburtina, 1143 - 00156 ROMA
 tel. +39 06 4111087 mail: office@buonvento srl.it
 Dott. Luca RAINOLDI

Progettisti:

MA
 STUDIO DI INGEGNERIA ED ARCHITETTURA
MARGIOTTA ASSOCIATI
 via N. Vaccaro, 37 - 85100 POTENZA (PZ)
 tel. +39 0971 37512 mail: studio@associatimargiotta.it
 Arch. Donata M.R. MARGIOTTA
 Prof. Ing. Salvatore MARGIOTTA

STUDIO ACQUASANTA
 via D. Alighieri, 13/D - 75100 MATERA (MT)
 tel. +39 0835 336716 mail: ing.acquasanta@gmail.com
 Ing. Paolo ACQUASANTA
 Ing. Eustachio SANTARSA

STUDIO ALESSANDRIA
 via Circonvallazione Nomentana, 138 - 00162 ROMA
 tel. +39 348 5145564 mail: f.ales@libero.it
 Prof. arch. Francesco ALESSANDRIA

GEO
 RESPONSABILE GEOLOGIA:
GEO-STUDIO DI GEOLOGIA E GEOINGEGNERIA
 via del Seminario Maggiore, 35 - 85100 POTENZA (PZ)
 tel. +39 0971 1800373 mail: studiogeopotenza@libero.it
 Dott. Geo. Antonio DE CARLO

SCALA:	1:50	NOME FILE:	A.16.d.3_SEZIONI TIPO INERBIMENTO STRADE DI ACCESSO.dwg
CODICE ELABORATO:	A.16.d.3	TITOLO ELABORATO:	Sezioni Tipo Inerbimento Strade di Accesso

REV.	A	DESCRIZIONE	Consegna progetto	DATA	03/2023	REDATTO	E.Di Giuseppe	VERIFICATO	D.Margiotta	APPROVATO	S.Margiotta
------	---	-------------	-------------------	------	---------	---------	---------------	------------	-------------	-----------	-------------

Il presente documento e quelli in esso richiamati sono proprietà del proponente BUONVENTO srl; come tali non possono essere divulgati né riprodotti in tutto o in parte, senza l'autorizzazione scritta della proprietà.