

Accordo con Regione Liguria, Autorità di Sistema Portuale del Mar Ligure Occidentale e Comune di Genova del 14/10/2021



## SVINCOLO DI PEGLI ADEGUAMENTO VIABILITA' DI COLLEGAMENTO CON S.S.1

### PROGETTO DEFINITIVO

|  |
|--|
| <h2>Svincolo Pegli</h2>                |
| <h3>Progetto Stradale<br/>Sezioni</h3> |
| <h3>Sezioni trasversali</h3>           |

|  |   |   |
|--|---|---|
| <b>IL PROGETTISTA SPECIALISTICO</b><br><br>Ing. Pietro Zelante<br>Ord. Ingg. Como n. 2441 A<br><br>Responsabile Strade | <b>IL RESPONSABILE INTEGRAZIONE<br/>PRESTAZIONI SPECIALISTICHE</b><br><br>Ing. Stefano Francia<br>Ord. Ingg. Genova N. 5895 | <b>IL DIRETTORE TECNICO</b><br><br>Ing. Gianluca Salvatore Spinazzola<br>Ord. Ingg. Milano N. A26796<br><br>T.A. - Strade |
|--|---|---|

| CODICE IDENTIFICATIVO |                               |      |                        |           |       |               |                       |            |             |      | ORDINATORE |
|-----------------------|-------------------------------|------|------------------------|-----------|-------|---------------|-----------------------|------------|-------------|------|------------|
| RIFERIMENTO PROGETTO  |                               |      | RIFERIMENTO DIRETTORIO |           |       |               | RIFERIMENTO ELABORATO |            |             |      |            |
| Codice Commessa       | Lotto, Sub-Prog. Cod. Appalto | Fase | Capitolo               | Paragrafo | W B S | Parte d'opera | Tip.                  | Disciplina | Progressivo | Rev. | -          |
| T0903                 | LL02                          | PD   | SV                     | PRS       | SZ001 | 00000         | D                     | STD        | 0014        | 00   | SCALA      |

|   |   |  |  |  |                  |               |
|---|---|--|--|--|------------------|---------------|
|  | <b>ENGINEER COORDINATOR:</b><br><br>Ing. Stefano Francia<br>Ord. Ingg. Genova N. 5895 |  | <b>SUPPORTO SPECIALISTICO:</b><br><br> |  | <b>REVISIONE</b> |               |
|   | <b>REDATTO:</b>   |  | <b>VERIFICATO:</b>   |  | n.               | data          |
|   |   |  |  |  | 00               | FEBBRAIO 2023 |
|   |   |  |  |  |                  |               |
|   |   |  |  |  |                  |               |

|  |  |
|--|--|
| <b>VISTO DEL COMMITTENTE</b><br><br><br><br>IL RESPONSABILE UNICO DEL PROCEDIMENTO<br>Luciano Bertilone | <b>VISTO DEL CONCEDENTE</b><br><br><br><br>Ministero delle Infrastrutture e della mobilità sostenibili<br>DIPARTIMENTO PER LA PROGRAMMAZIONE, LE INFRASTRUTTURE DI TRASPORTO A RETE E I SISTEMI INFORMATIVI |
|--|--|














PROFILO Pegli

SEZIONE 6

PROGRESSIVA 100.00

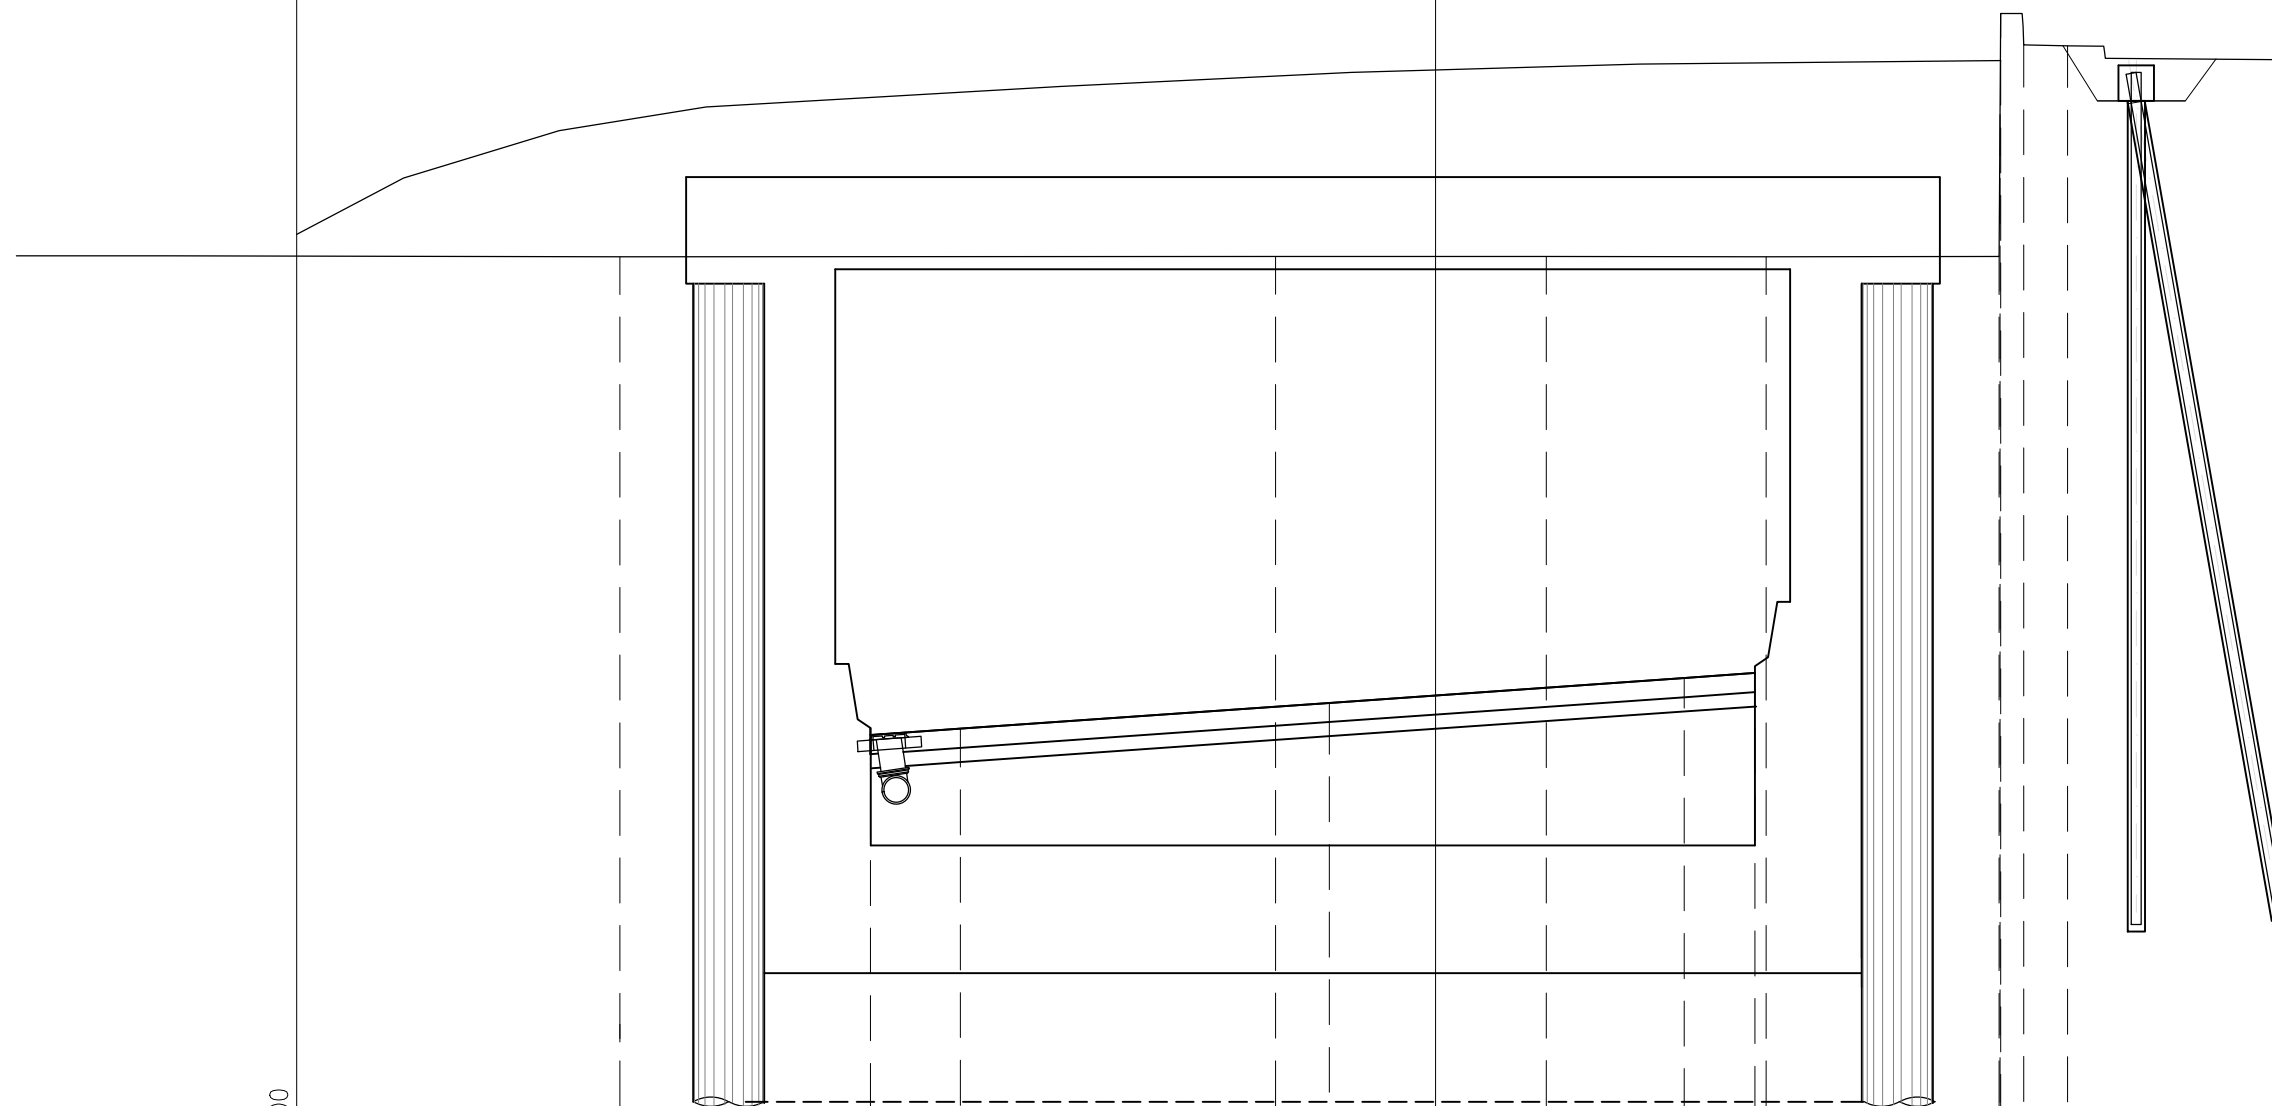

5

100  
100

PROGRESSIVE  
TERRENO

PARZIALI  
TERRENO

QUOTE  
TERRENO

PROGRESSIVE  
PROGETTO

PARZIALI  
PROGETTO

QUOTE  
PROGETTO

-11.50

-2.26

1.56

4.66

7.94

7.95

7.96

8.29

8.90

12.33

13.81

6.38

9.24

3.82

3.10

3.28

0.01

0.01

0.33

0.61

3.43

1.48

4.08

17.81

17.82

17.82

17.81

17.81

19.81

21.24

20.79

20.78

20.59

20.56

-7.96

-6.70

-1.50

3.50

4.50

11.08

11.16

5.20

11.53

5.00

11.88

11.95

11.88

11.95








PROFILO Pegli

SEZIONE 9

PROGRESSIVA 159.96

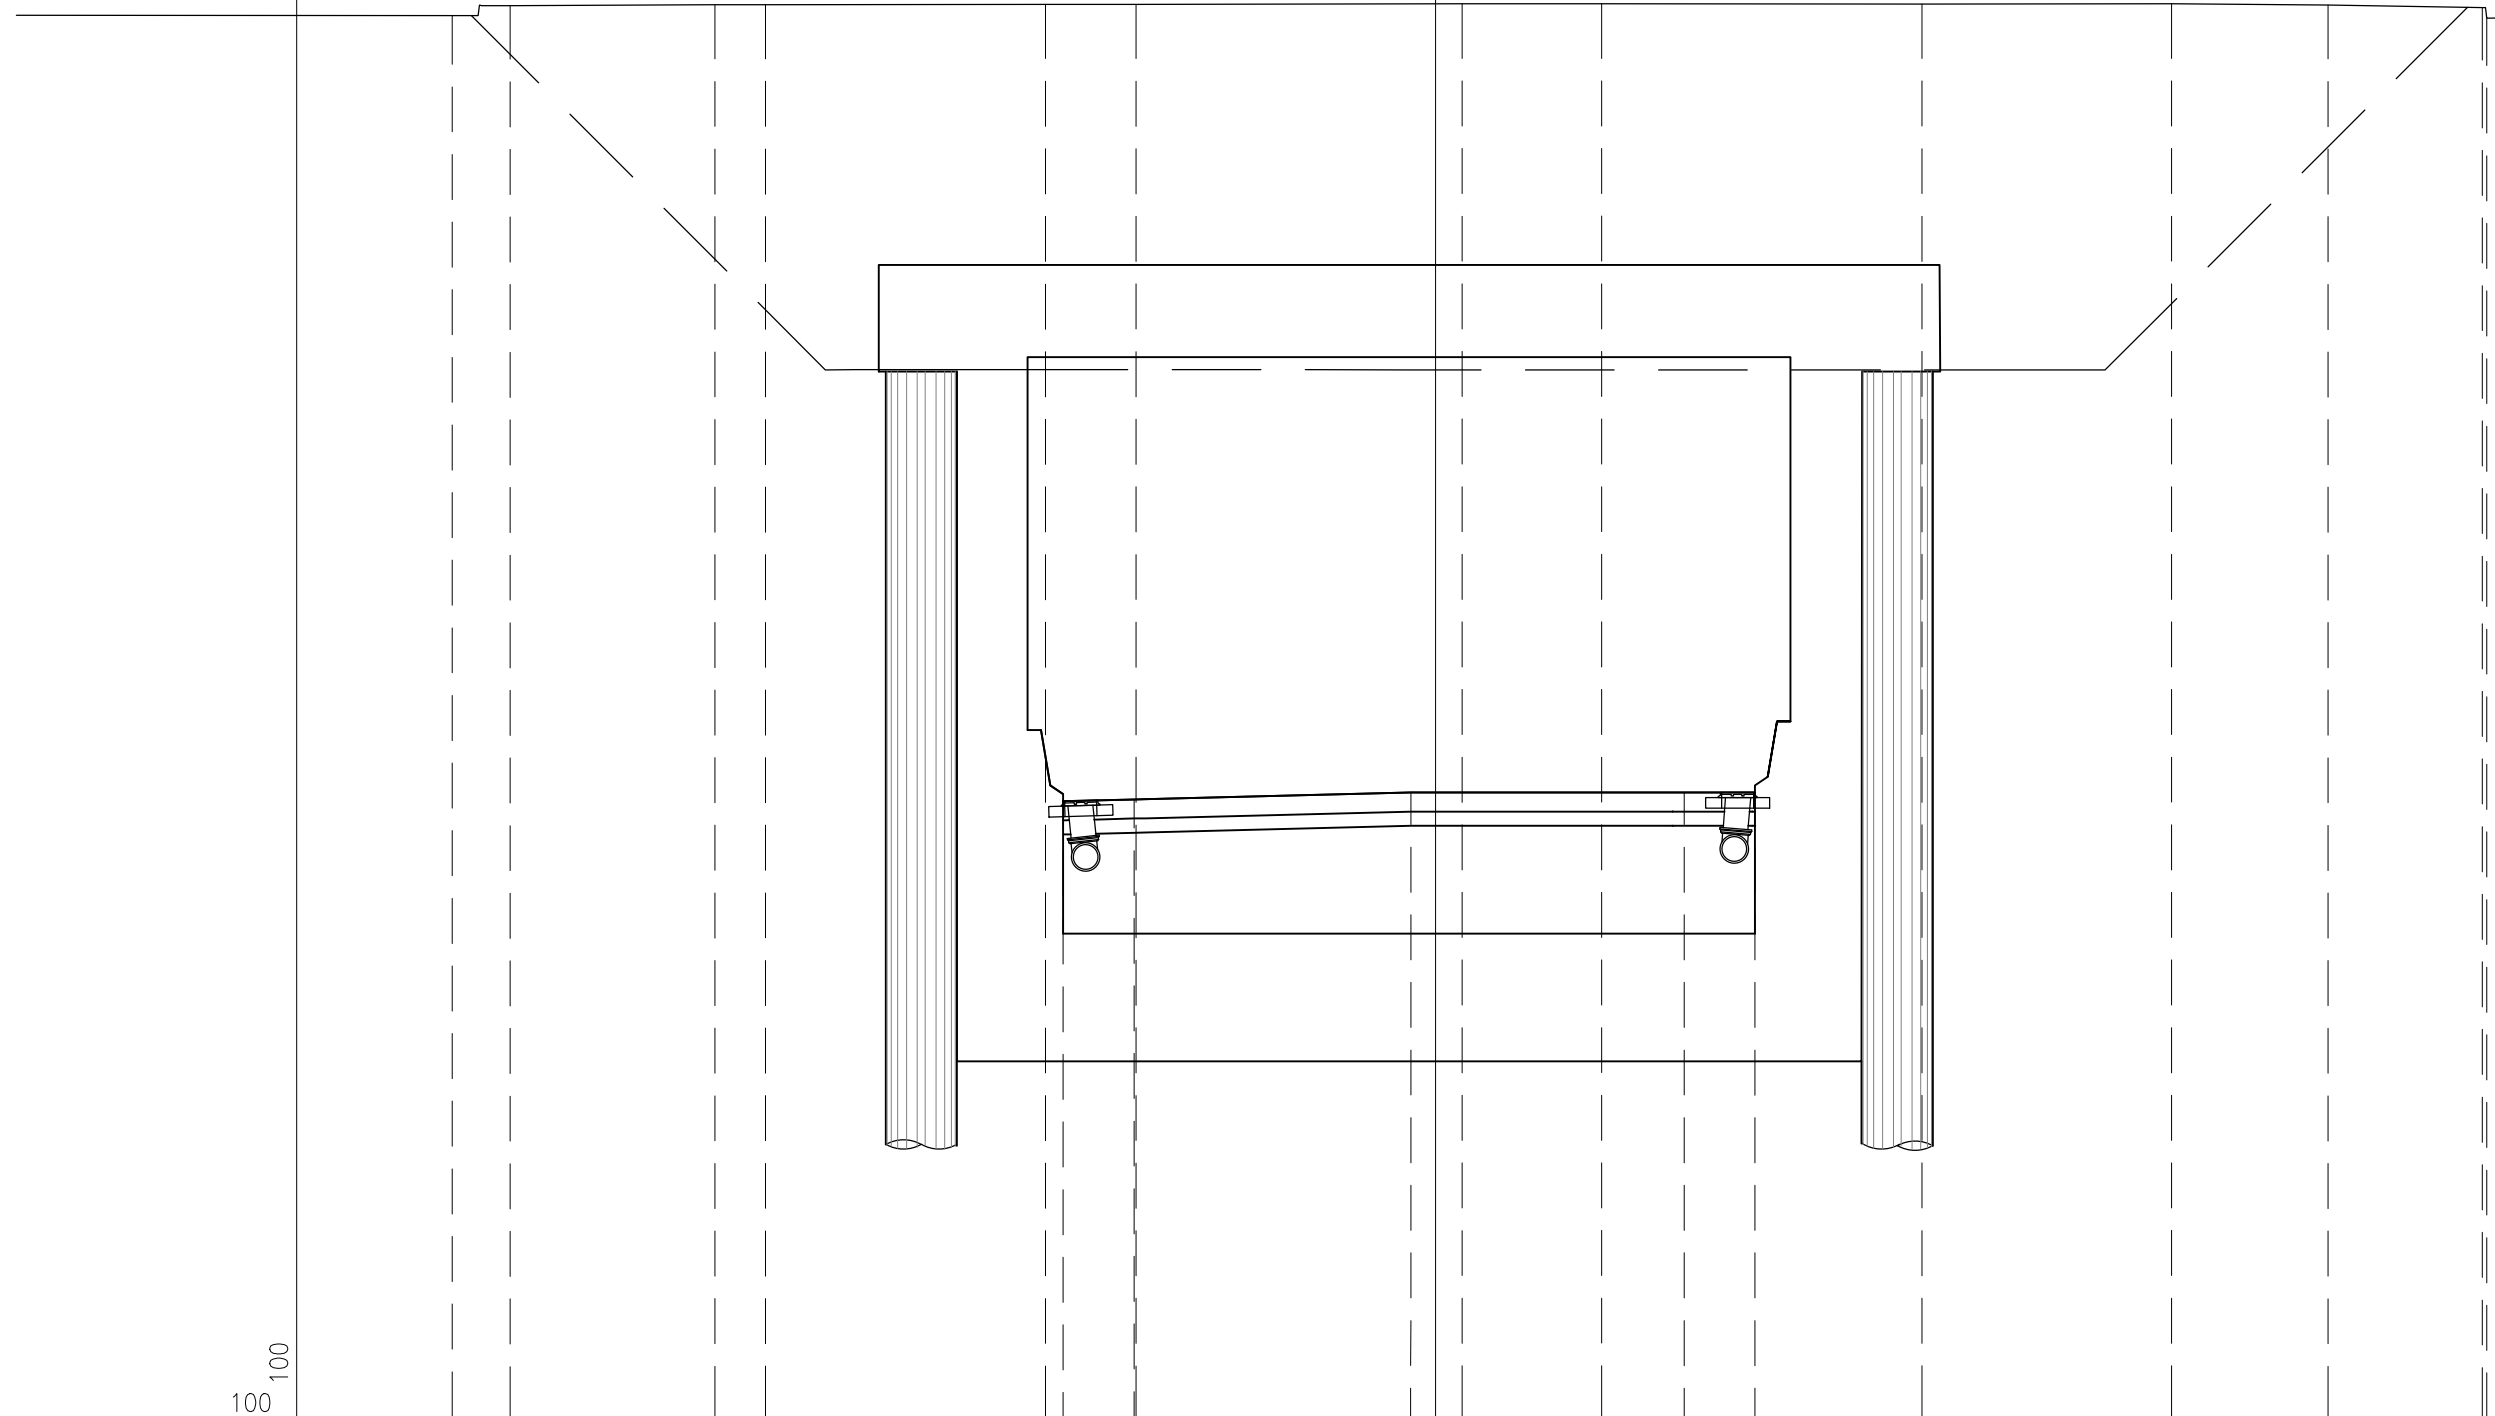

-2


100 100

|                      |       |       |       |       |       |       |       |       |       |       |       |       |       |       |
|----------------------|-------|-------|-------|-------|-------|-------|-------|-------|-------|-------|-------|-------|-------|-------|
| PROGRESSIVE TERRENO  |       | 13.86 | 13.04 | 10.15 | 9.44  | 5.50  | 4.22  | 0.37  | 2.34  | 6.85  | 10.37 | 12.57 | 14.75 | 14.81 |
| PARZIALI TERRENO     | 6.14  | 0.82  | 2.89  | 0.71  | 3.94  | 1.28  | 4.59  | 1.97  | 4.51  | 3.52  | 2.20  | 2.18  | 2.97  |       |
| QUOTE TERRENO        | 17.78 | 17.93 | 17.94 | 17.94 | 17.94 | 17.95 | 17.95 | 17.95 | 17.95 | 17.95 | 17.95 | 17.93 | 17.90 | 17.75 |
| PROGRESSIVE PROGETTO |       |       |       |       |       | 5.25  | 4.25  | 0.35  | 3.50  | 4.50  |       |       |       |       |
| PARZIALI PROGETTO    |       |       |       |       |       | 1.00  | 3.90  | 3.85  | 1.00  |       |       |       |       |       |
| QUOTE PROGETTO       |       |       |       |       |       | 6.72  | 6.75  | 6.84  | 6.84  | 6.84  |       |       |       |       |

PROFILO Pegli

SEZIONE 10

PROGRESSIVA 179.95

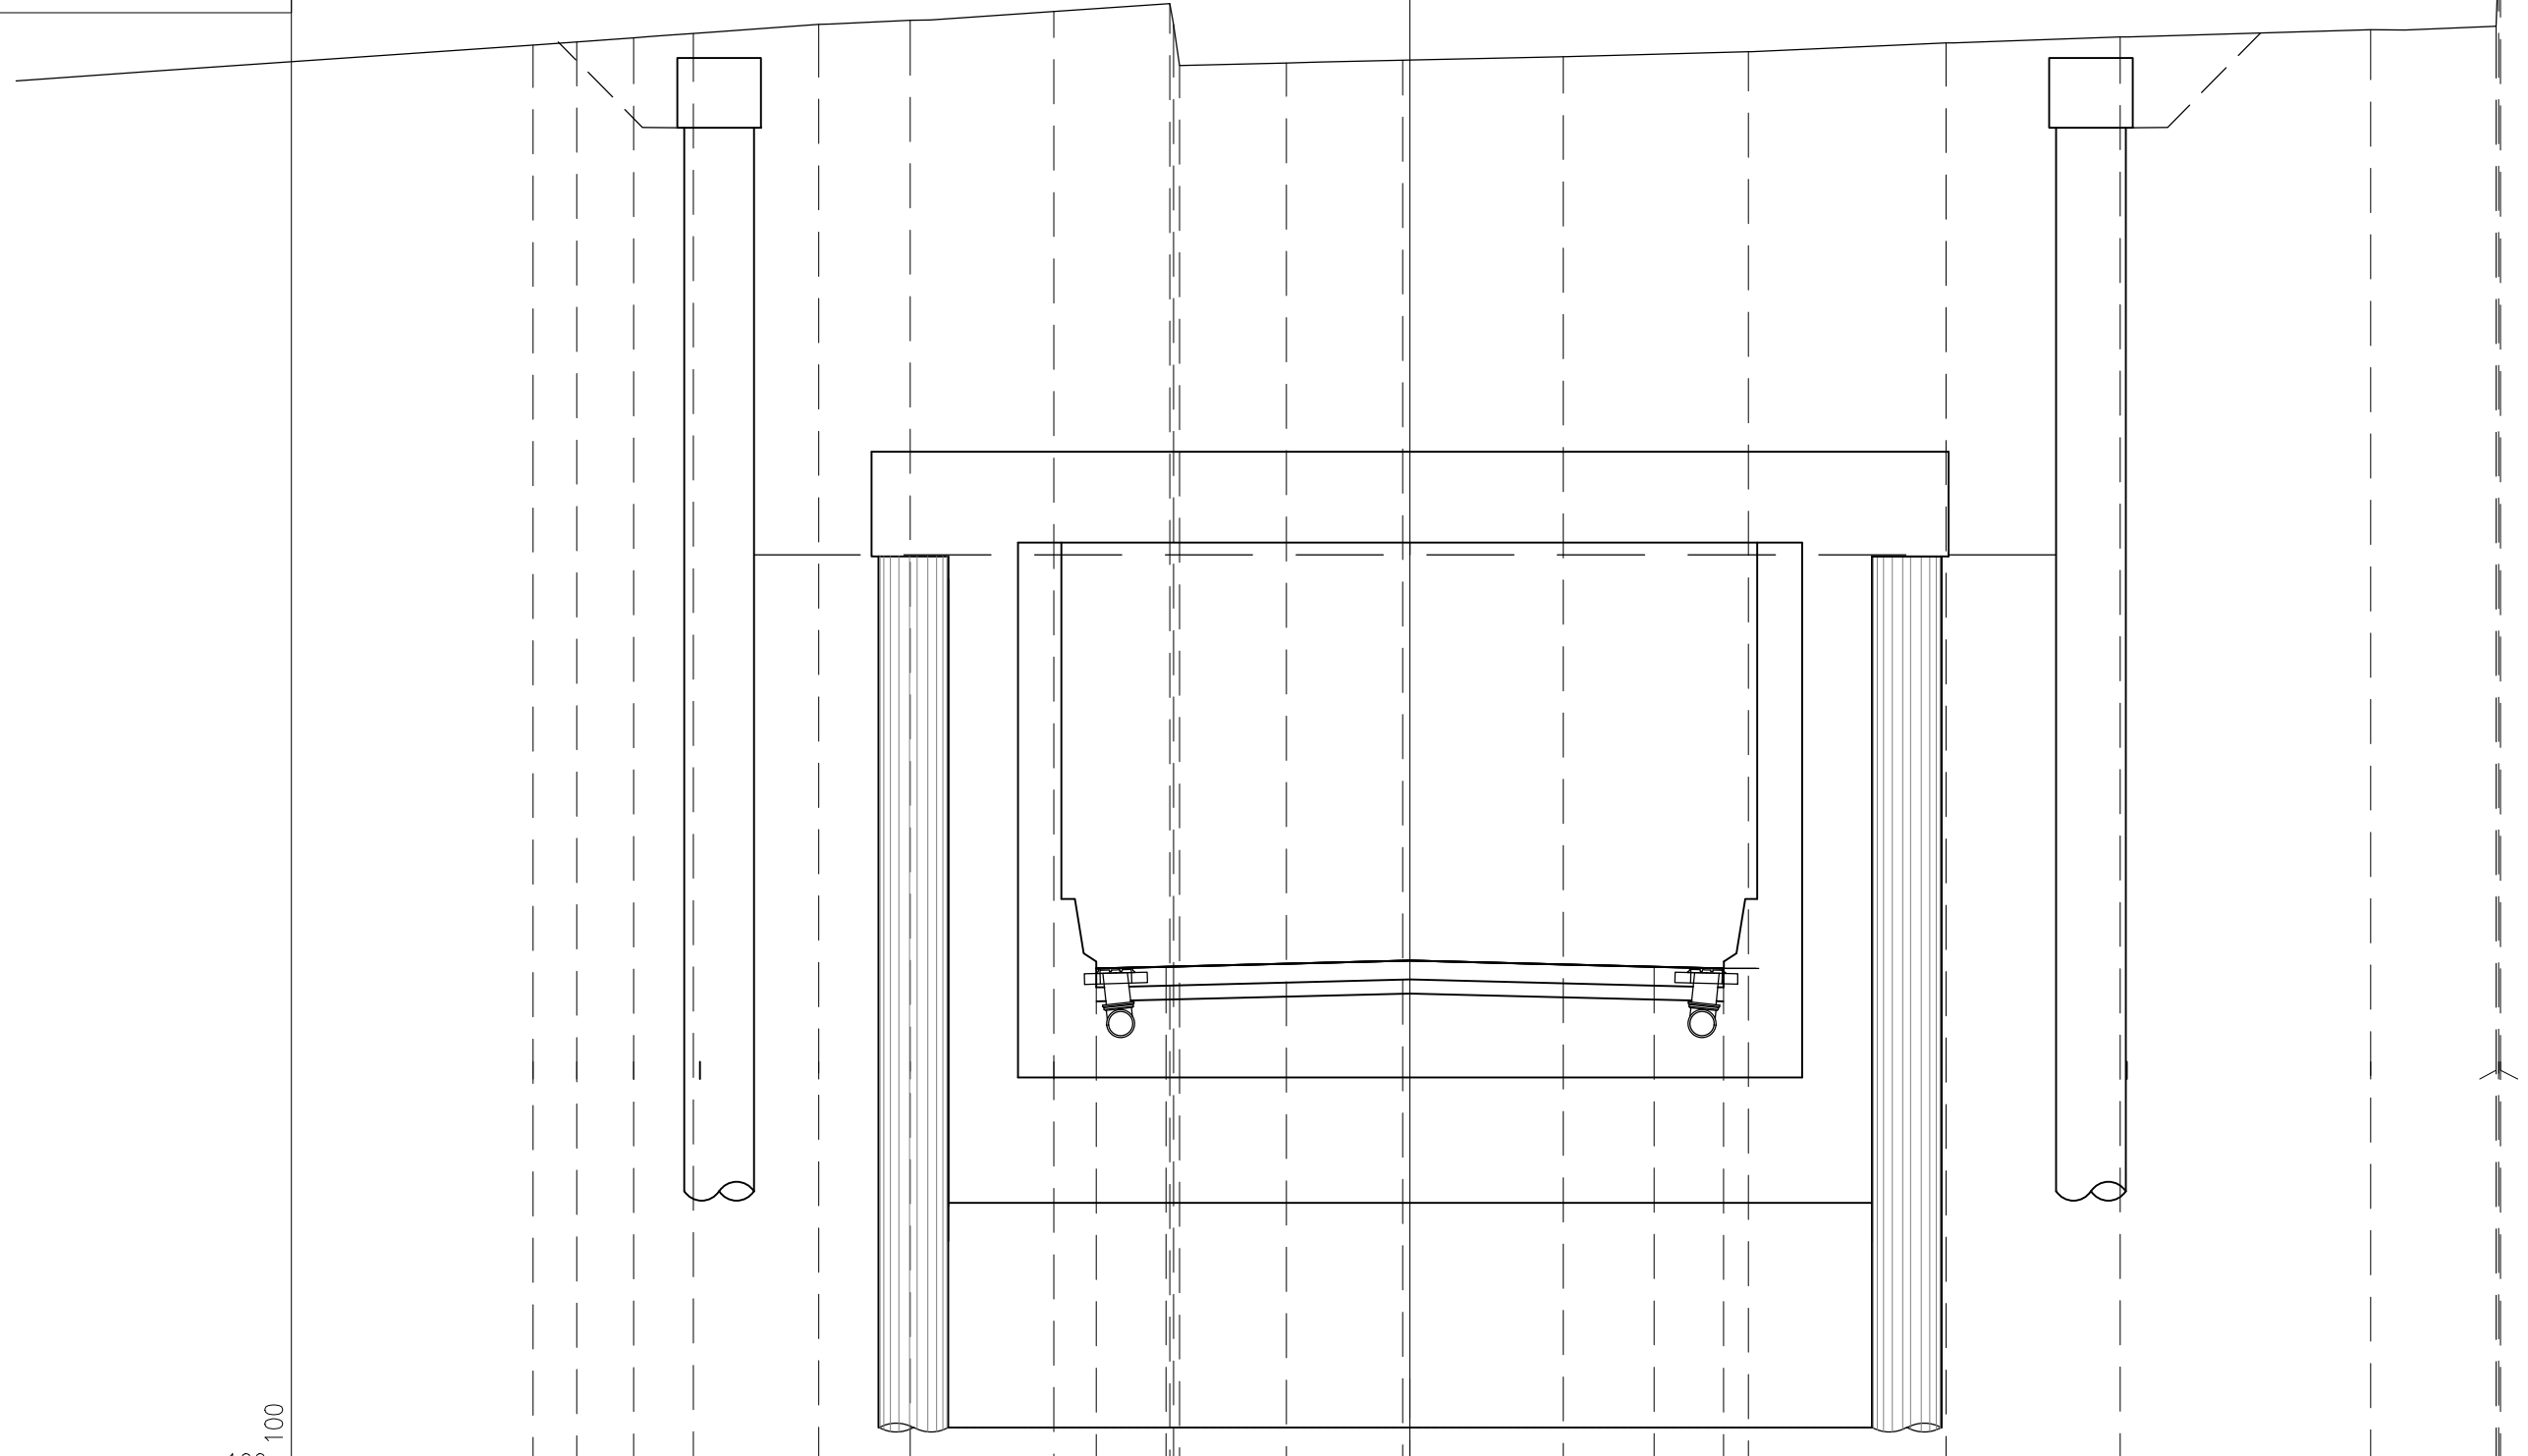

-2

100 100


|                      |      
|----------------------|------|--------|--------|--------|--------|-------|-------|-------|-------|-------|-------|-------|-------|-------|-------|-------|-------|-------|-------|-------|-------|
| PROGRESSIVE TERRENO  |      | -12.58 | -11.96 | -11.14 | -10.28 | -8.48 | -7.17 | -5.11 | -3.45 | -3.39 | -3.31 | -1.78 | -0.11 | 2.20  | 4.86  | 7.69  | 10.19 | 13.78 | 15.58 | 15.62 | 15.64 |
| PARZIALI TERRENO     | 5.52 | 0.62   | 0.82   | 0.86   | 1.80   | 1.31  | 2.06  | 1.66  | 0.06  | 0.08  | 1.53  | 1.67  | 2.31  | 2.66  | 2.83  | 2.50  | 3.59  | 1.80  | 0.04  | 0.02  | 0.61  |
| QUOTE TERRENO        |      | 18.59  | 18.63  | 18.69  | 18.75  | 18.88 | 18.94 | 19.07 | 19.18 | 18.88 | 18.29 | 18.33 | 18.37 | 18.42 | 18.49 | 18.62 | 18.70 | 18.80 | 18.85 | 19.82 | 20.60 |
| PROGRESSIVE PROGETTO |      |        |        |        |        |       |       | -4.50 | -3.50 |       |       | 0.00  |       | 3.50  | 4.50  |       |       |       |       |       |       |
| PARZIALI PROGETTO    |      |        |        |        |        |       |       | 1.00  |       | 3.50  |       |       | 3.50  |       | 1.00  |       |       |       |       |       |       |
| QUOTE PROGETTO       |      |        |        |        |        |       |       | 5.34  | 5.36  |       |       | 5.45  |       | 5.36  | 5.34  |       |       |       |       |       |       |

PROFILO Pegli

SEZIONE 11

PROGRESSIVA 199.95

Porzione edificio da demolire

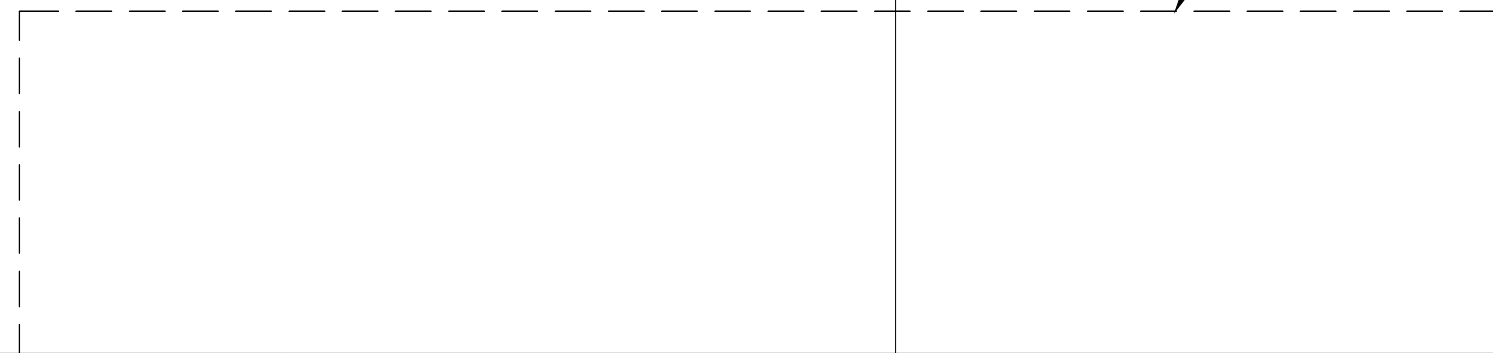


-3

100  
100

|                      |        |       |       |       |      |      |      |      |  |       |
|----------------------|--------|-------|-------|-------|------|------|------|------|--|-------|
| PROGRESSIVE TERRENO  | -14.63 |       |       |       |      |      |      |      |  | 8.50  |
| PARZIALI TERRENO     |        |       |       | 23.13 |      |      |      |      |  |       |
| QUOTE TERRENO        | 16.24  |       |       |       |      |      |      |      |  | 16.24 |
| PROGRESSIVE PROGETTO |        | -4.50 | -3.50 |       | 0.00 |      | 3.50 | 4.50 |  |       |
| PARZIALI PROGETTO    |        |       | 1.00  | 3.50  |      | 3.50 |      | 1.00 |  |       |
| QUOTE PROGETTO       |        | 4.02  | 4.03  |       | 4.05 |      | 3.96 | 3.94 |  |       |

PROFILO Pegli  
 SEZIONE 12  
 PROGRESSIVA 220.00

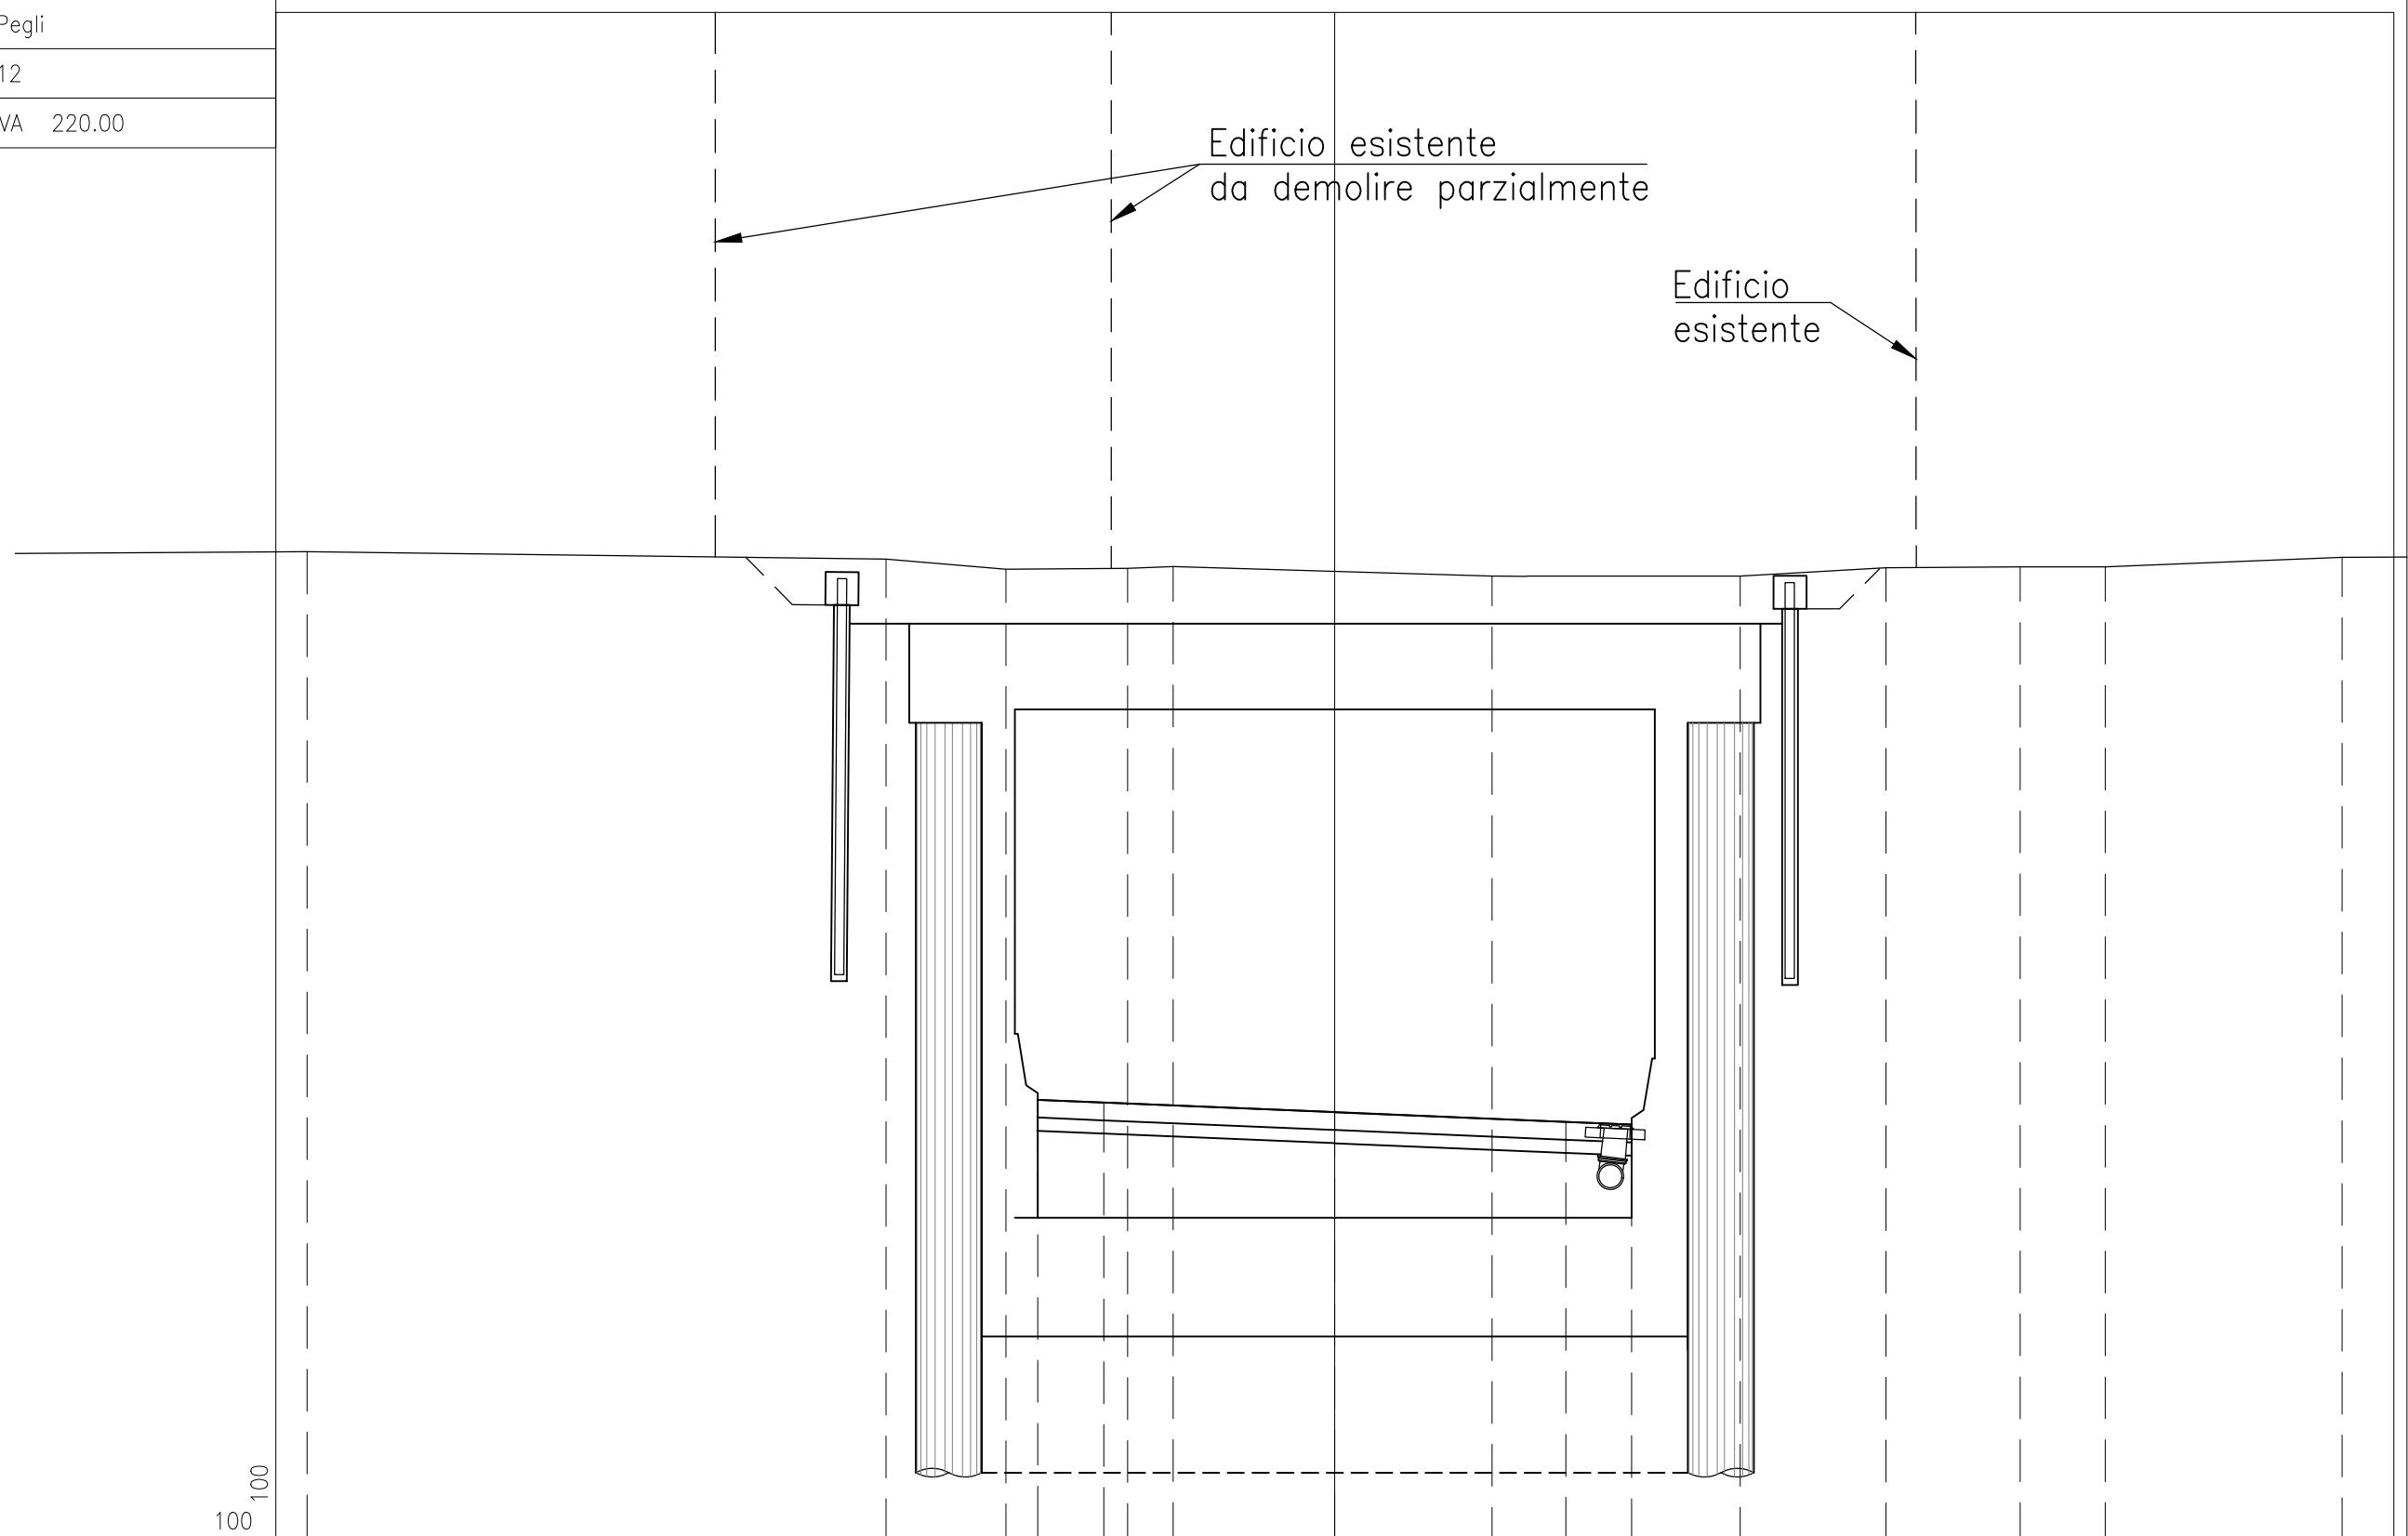


100  
 100

|                      |       |       |       |       |       |       |       |       |       |       |       |       |       |
|----------------------|-------|-------|-------|-------|-------|-------|-------|-------|-------|-------|-------|-------|-------|
| PROGRESSIVE TERRENO  | 10.93 | 15.57 | 6.80  | 4.98  | 3.14  | 2.45  | 0.00  | 2.38  | 6.14  | 8.35  | 10.39 | 11.67 | 15.26 |
| PARZIALI TERRENO     | 4.43  | 8.77  | 1.82  | 1.84  | 0.69  | 4.83  | 3.76  | 2.21  | 2.04  | 1.28  | 3.59  | 2.89  |       |
| QUOTE TERRENO        | 10.93 | 10.82 | 10.66 | 10.68 | 10.70 | 10.56 | 10.56 | 10.69 | 10.70 | 10.70 | 10.84 |       |       |
| PROGRESSIVE PROGETTO |       |       |       | -4.50 | -3.50 | 0.00  | 3.50  | 4.50  |       |       |       |       |       |
| PARZIALI PROGETTO    |       |       |       | 1.00  | 3.50  | 3.50  | 1.00  |       |       |       |       |       |       |
| QUOTE PROGETTO       |       |       | 2.88  | 2.83  |       | 2.69  | 2.54  | 2.50  |       |       |       |       |       |

PROFILO Pegli

SEZIONE 13

PROGRESSIVA 240.08

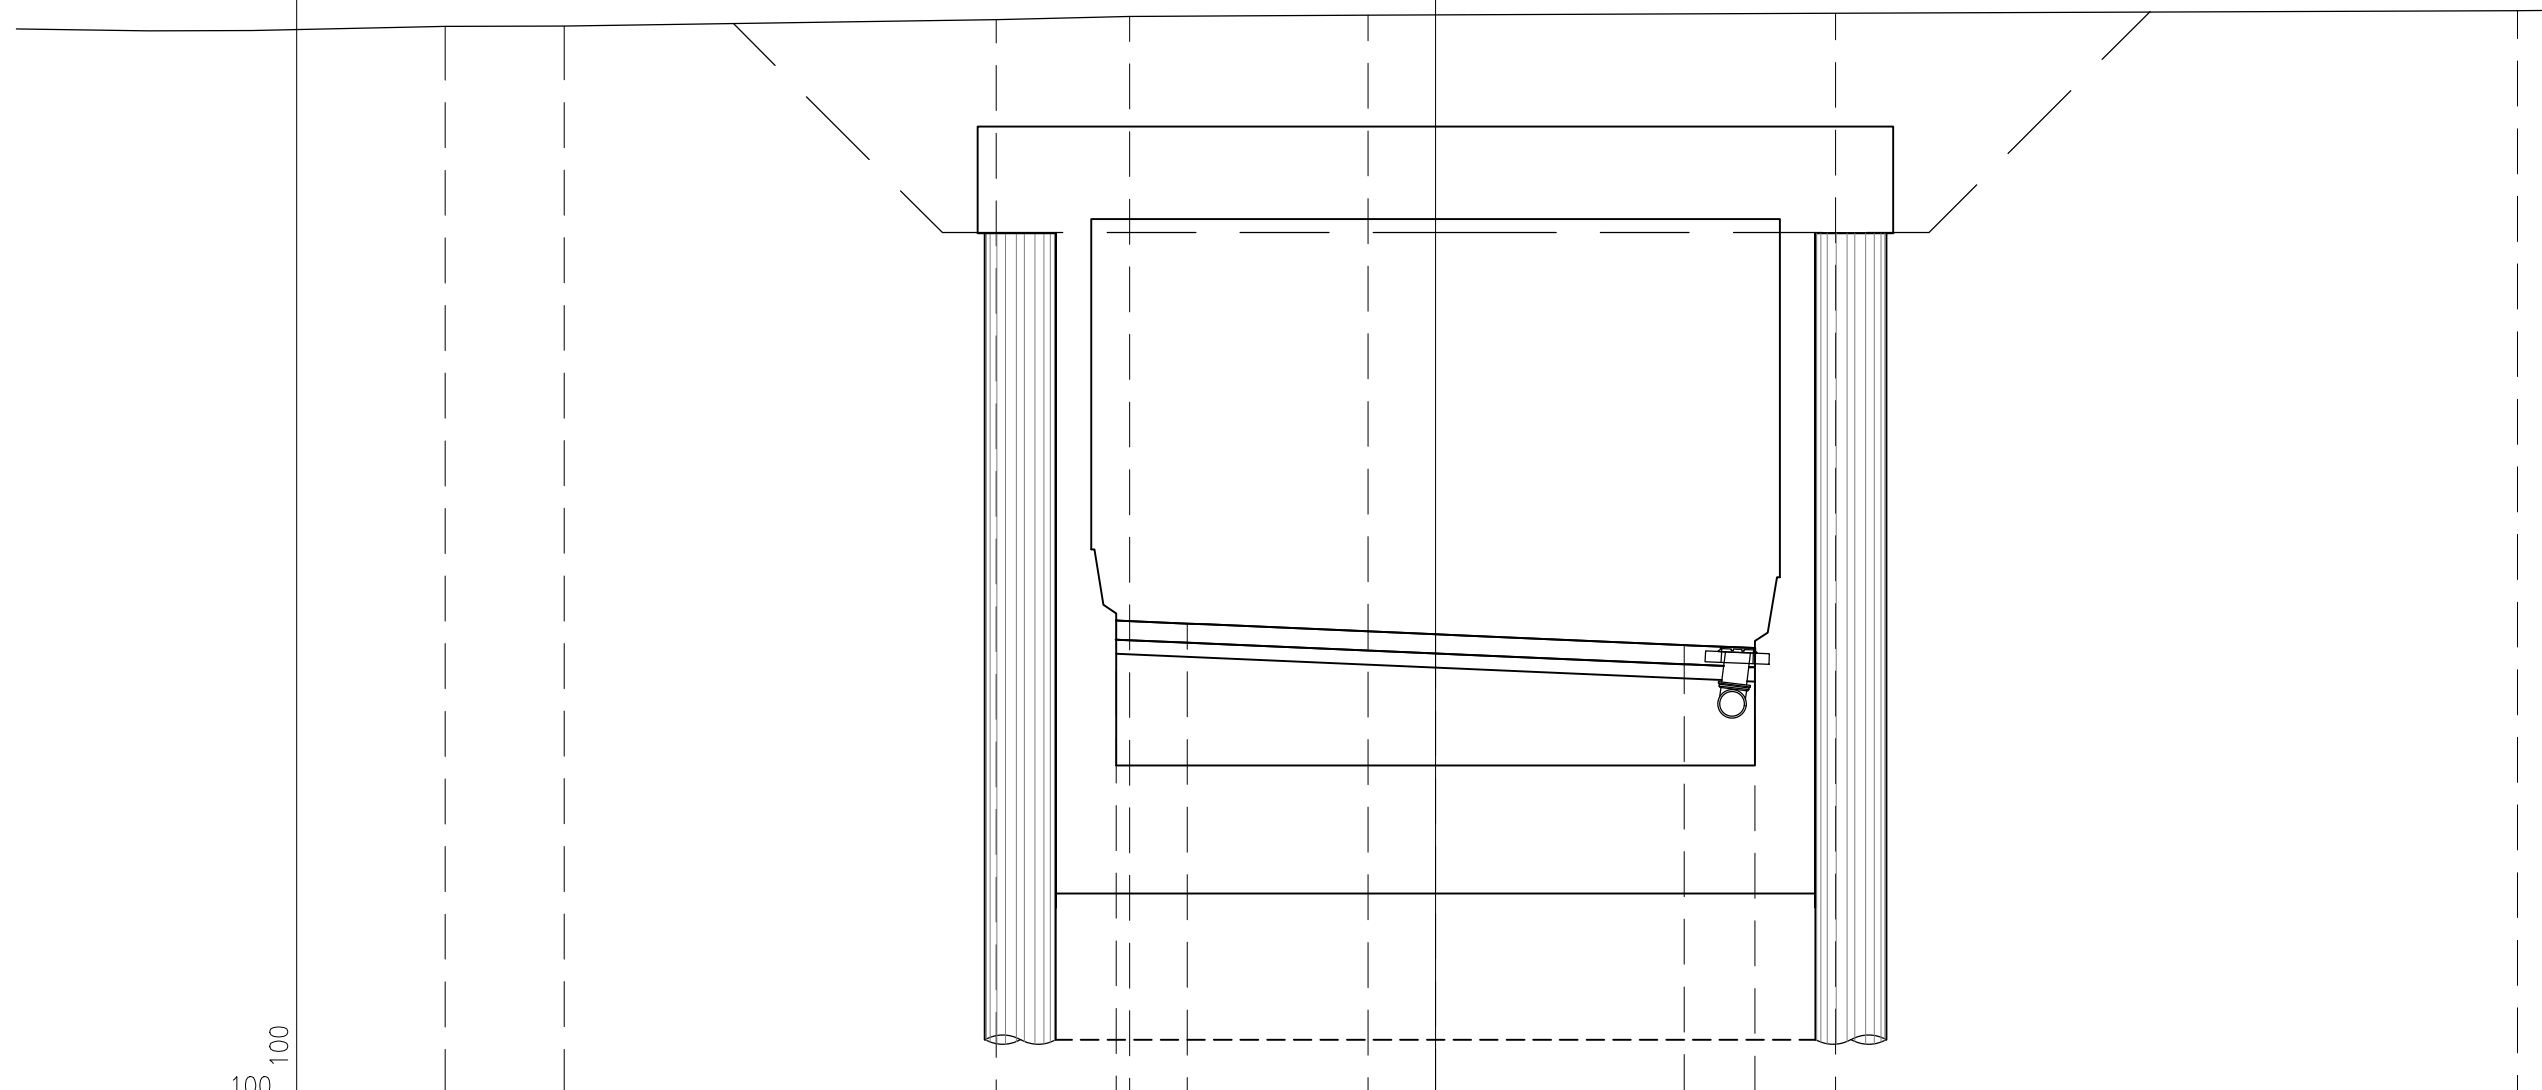

-5


100 100

|                      |       |        |        |       |       |       |       |      |  |       |
|----------------------|-------|--------|--------|-------|-------|-------|-------|------|--|-------|
| PROGRESSIVE TERRENO  |       | -13.96 | -12.28 | -6.19 | -4.31 | -0.95 |       | 5.63 |  | 15.24 |
| PARZIALI TERRENO     | 2.72  | 1.68   | 6.09   | 1.88  | 3.36  | 6.58  | 9.61  | 4.76 |  |       |
| QUOTE TERRENO        | 10.17 | 10.17  | 10.26  | 10.31 | 10.33 | 10.35 | 10.39 |      |  |       |
| PROGRESSIVE PROGETTO |       |        |        | -4.50 | -3.50 | 0.00  | 3.50  | 4.50 |  |       |
| PARZIALI PROGETTO    |       |        |        | 1.00  | 3.50  | 3.50  | 1.00  |      |  |       |
| QUOTE PROGETTO       |       |        |        | 1.80  | 1.76  | 1.61  | 1.45  | 1.41 |  |       |

PROFILO Pegli

SEZIONE 14

PROGRESSIVA 260.15

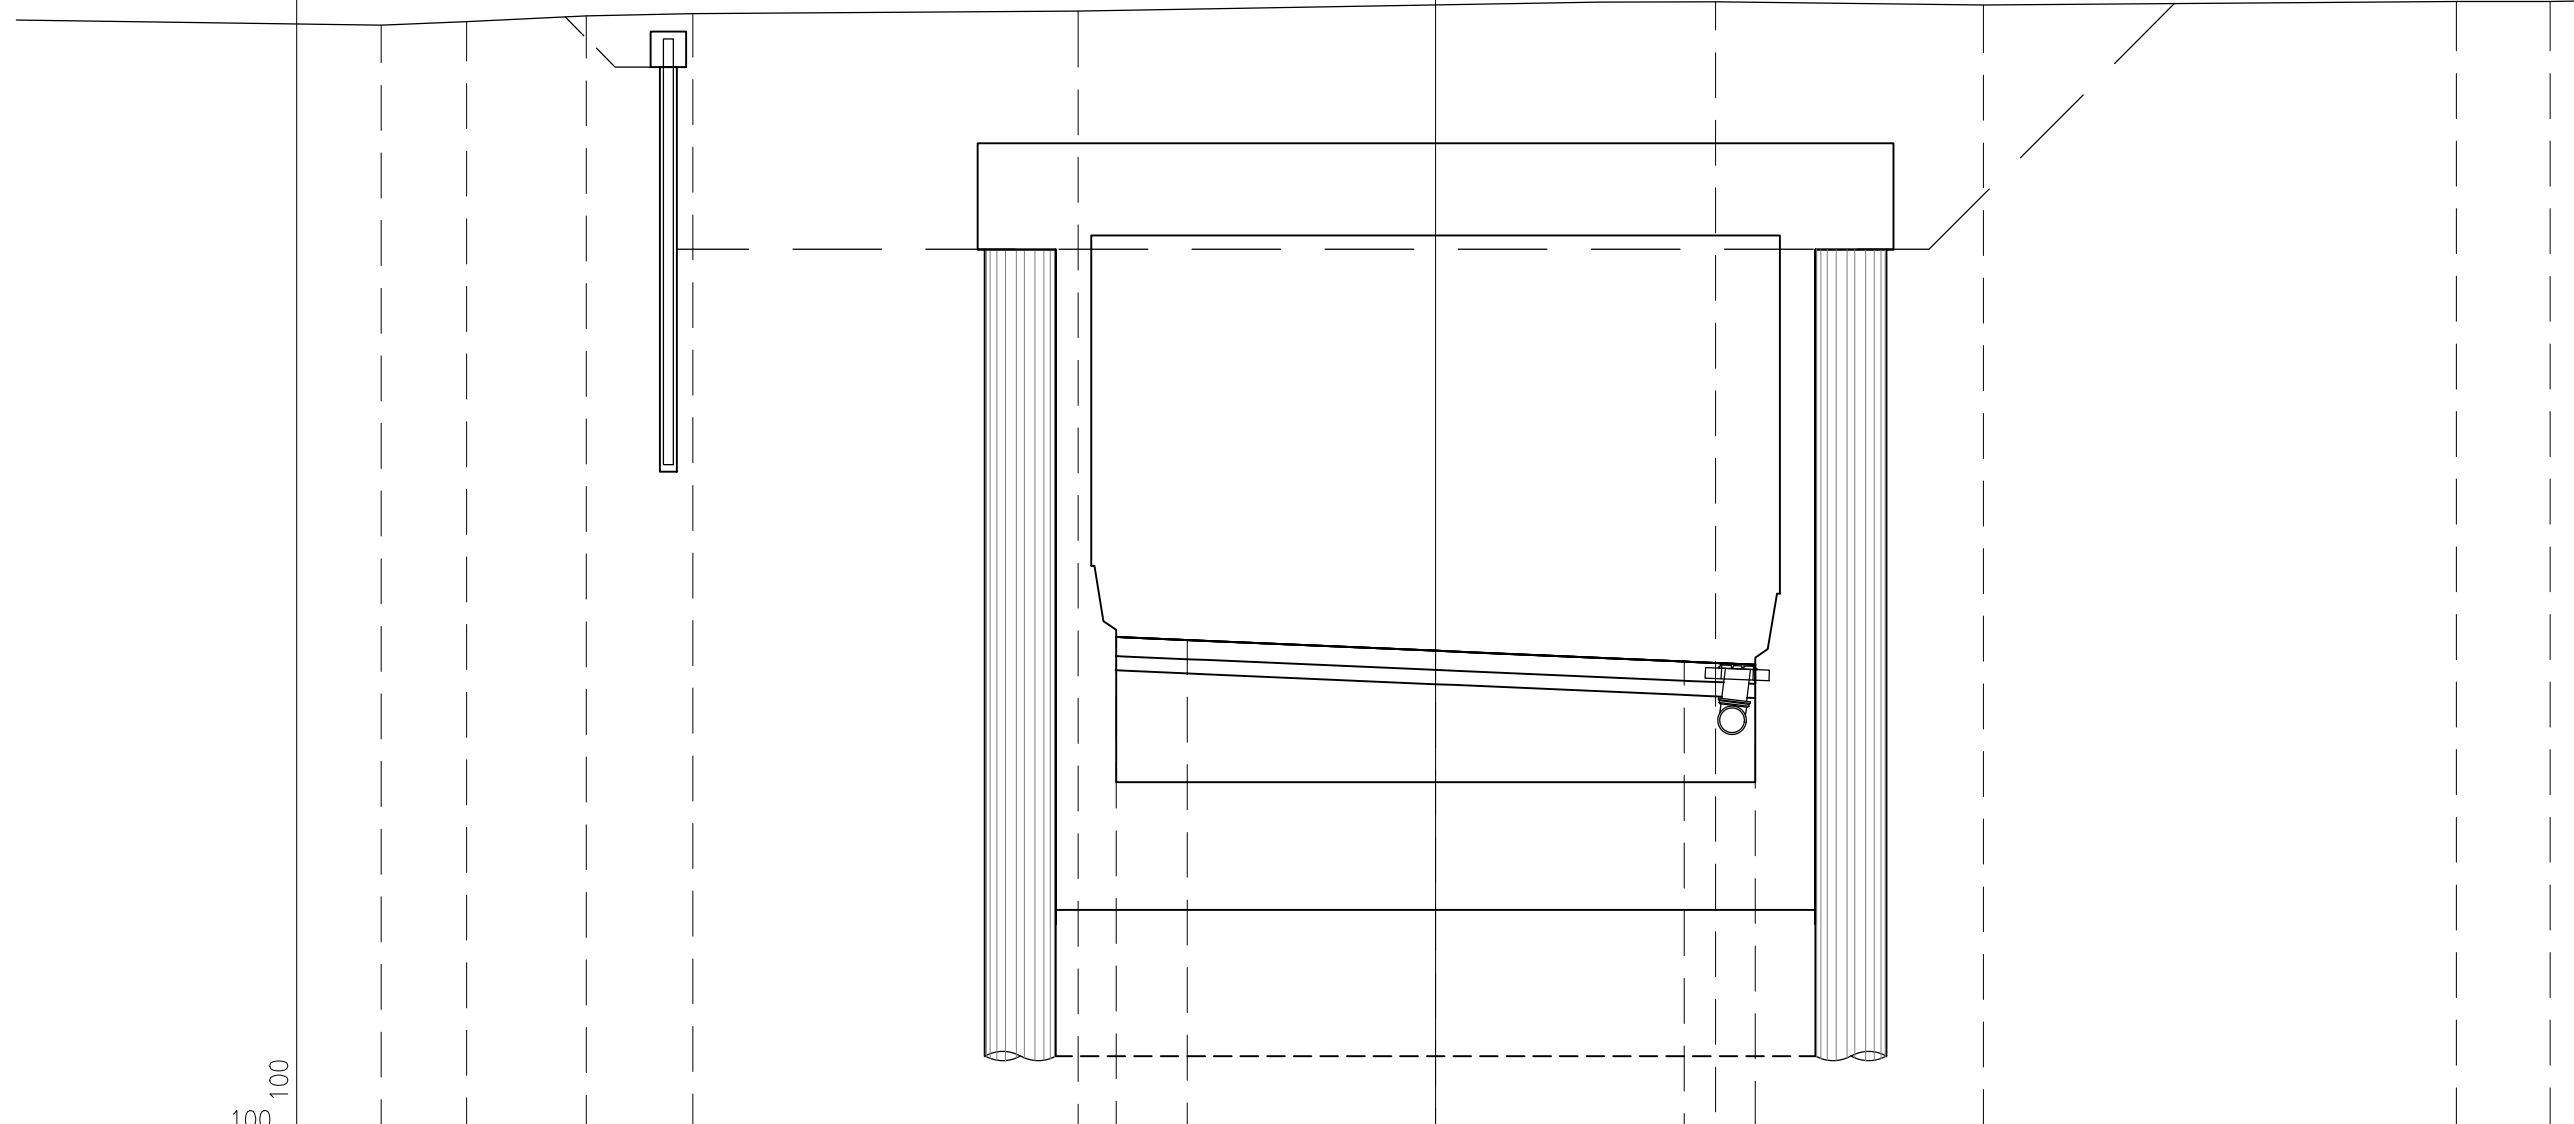

-6

100  
100


|                      |      |        |        |        |        |      |       |       |       |      |      |      |       |       |       |
|----------------------|------|--------|--------|--------|--------|------|-------|-------|-------|------|------|------|-------|-------|-------|
| PROGRESSIVE TERRENO  |      | -14.86 | -13.66 | -11.97 | -10.47 |      | -5.04 |       | 2.30  | 3.94 |      | 7.72 |       | 14.38 | 15.70 |
| PARZIALI TERRENO     | 5.14 | 1.20   | 1.69   | 1.50   |        | 5.43 |       | 7.34  |       | 1.64 | 3.78 |      | 6.66  | 1.32  | 4.30  |
| QUOTE TERRENO        | 9.67 | 9.71   | 9.79   | 9.83   |        | 9.86 |       | 9.99  | 10.00 |      | 9.95 |      | 10.00 | 10.00 |       |
| PROGRESSIVE PROGETTO |      |        |        |        |        |      | -4.50 | -3.50 | 0.00  | 3.50 | 4.50 |      |       |       |       |
| PARZIALI PROGETTO    |      |        |        |        |        |      | 1.00  | 3.50  |       | 3.50 | 1.00 |      |       |       |       |
| QUOTE PROGETTO       |      |        |        |        |        |      | 1.05  | 1.00  | 0.85  | 0.70 | 0.66 |      |       |       |       |



PROFILO Pegli

SEZIONE 15

PROGRESSIVA 280.23

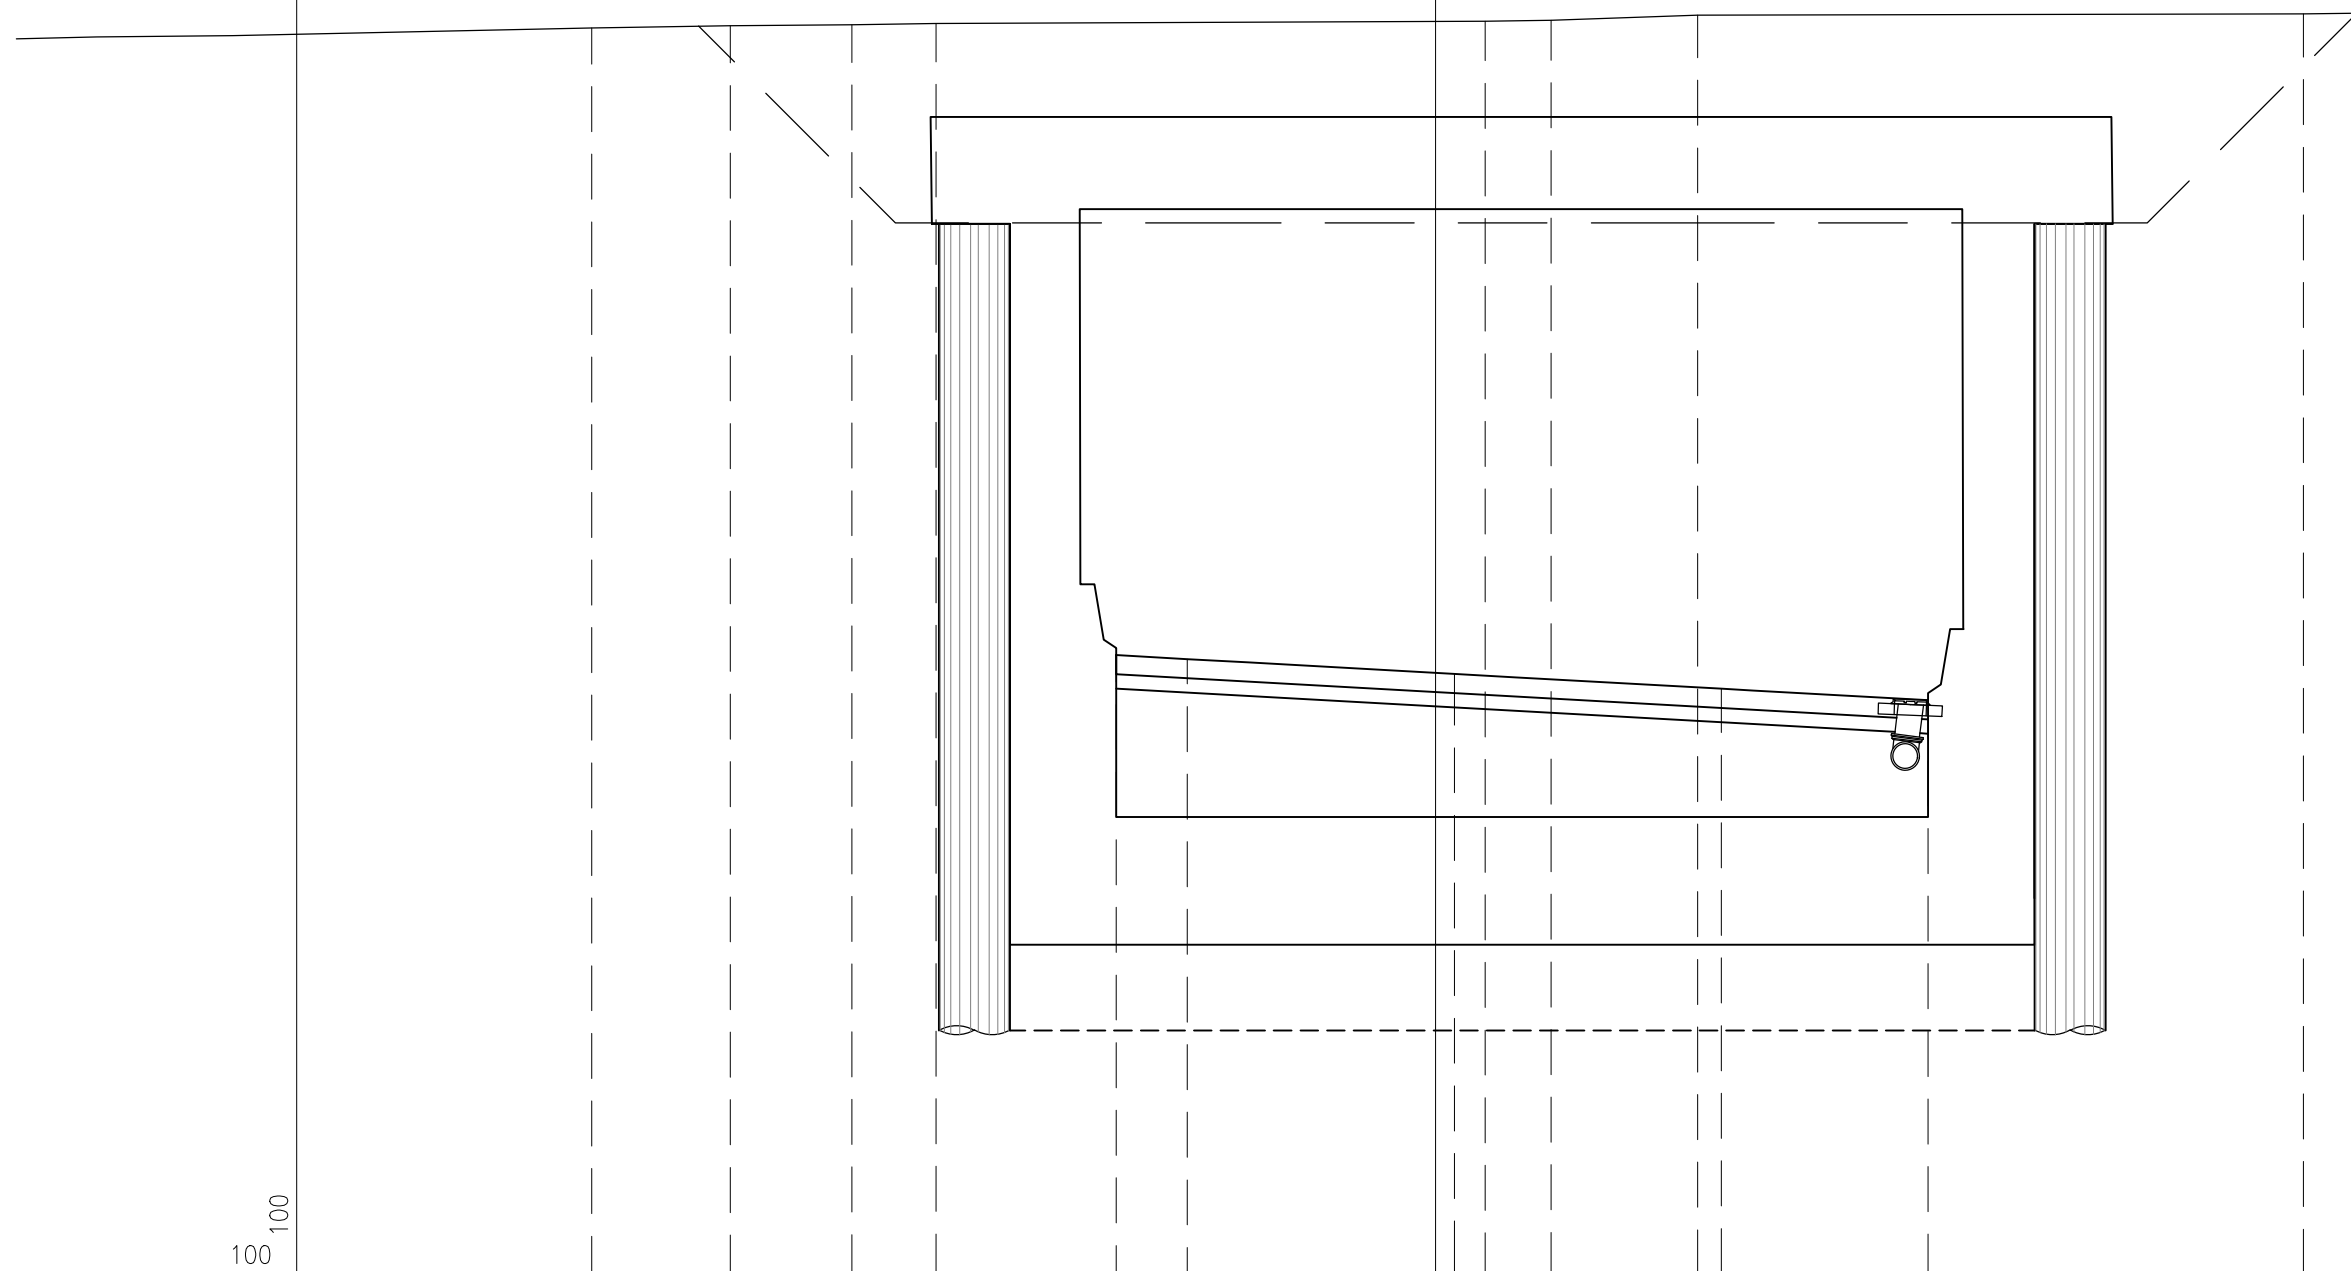

-8


100 100

|                      |      |        |       |       |       |       |       |      |      |      |       |
|----------------------|------|--------|-------|-------|-------|-------|-------|------|------|------|-------|
| PROGRESSIVE TERRENO  |      | -11.89 | -9.94 | -8.23 | -7.04 |       | 0.69  | 1.62 | 3.69 |      | 12.23 |
| PARZIALI TERRENO     | 5.07 | 1.95   | 1.71  | 1.19  |       | 7.73  | 0.93  | 2.07 |      | 8.54 | 7.77  |
| QUOTE TERRENO        |      | 9.53   | 9.56  | 9.57  | 9.59  |       | 9.62  | 9.63 | 9.71 |      | 9.72  |
| PROGRESSIVE PROGETTO |      |        |       |       |       | -4.50 | -3.50 |      | 0.26 | 4.03 | 6.94  |
| PARZIALI PROGETTO    |      |        |       |       |       | 1.00  | 3.76  |      | 3.76 | 2.91 |       |
| QUOTE PROGETTO       |      |        |       |       |       | 0.69  | 0.64  |      | 0.43 | 0.22 | 0.11  |

PROFILO Pegli

SEZIONE 16

PROGRESSIVA 300.32

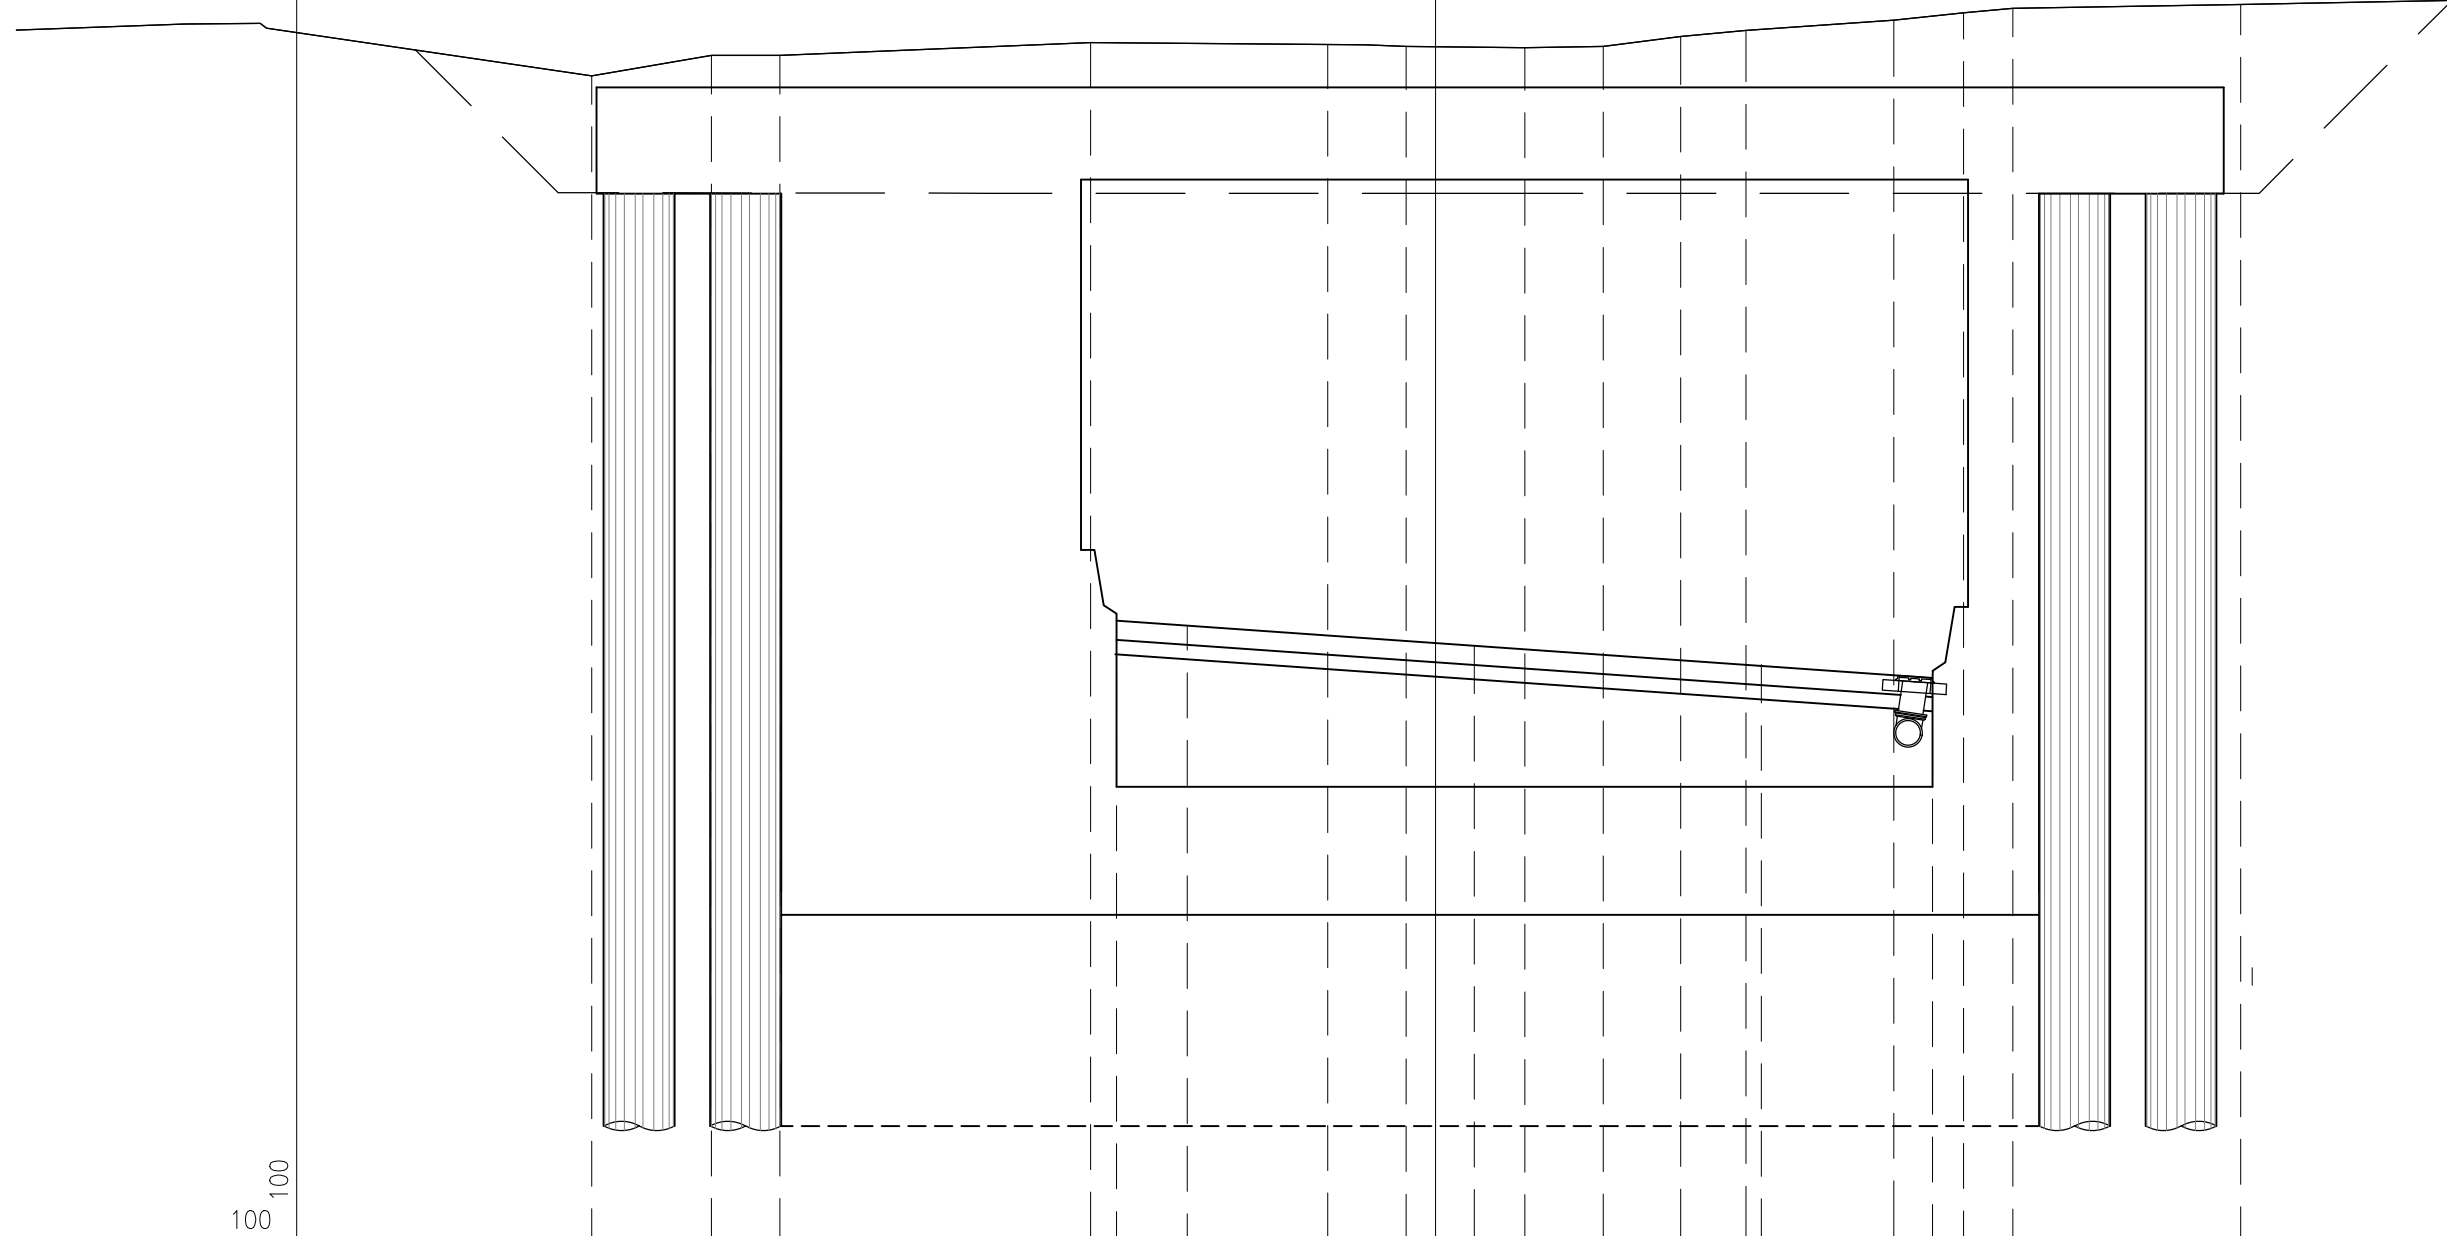

-8


100  
100

|                      |      
|----------------------|------|--------|--------|-------|--|-------|------|-------|-------|------|------|------|------|------|-------|------|------|------|--|-------|
| PROGRESSIVE TERRENO  |      | -11.89 | -10.20 | -9.24 |  | -4.86 |      | -1.52 | -0.41 |      | 1.26 | 2.36 | 3.45 | 4.37 |       | 6.45 | 7.44 | 8.13 |  | 11.34 |
| PARZIALI TERRENO     | 4.67 | 1.69   | 0.96   | 4.38  |  | 3.34  | 1.11 | 1.67  | 1.10  | 1.09 | 0.92 | 2.08 | 0.99 | 0.69 | 3.21  |      | 8.66 |      |  |       |
| QUOTE TERRENO        |      | 8.36   | 8.65   | 8.65  |  | 8.83  |      | 8.80  | 8.77  |      | 8.76 | 8.77 | 8.92 | 9.00 |       | 9.14 | 9.25 | 9.31 |  | 9.37  |
| PROGRESSIVE PROGETTO |      |        |        |       |  | -4.50 |      | -3.50 |       | 0.55 |      |      | 4.59 |      | 7.00  |      |      |      |  |       |
| PARZIALI PROGETTO    |      |        |        |       |  | 1.00  |      | 4.04  |       | 4.04 |      | 2.41 |      |      |       |      |      |      |  |       |
| QUOTE PROGETTO       |      |        |        |       |  | 0.66  |      | 0.60  |       | 0.33 |      |      | 0.07 |      | -0.09 |      |      |      |  |       |

PROFILO Pegli

SEZIONE 17

PROGRESSIVA 320.37

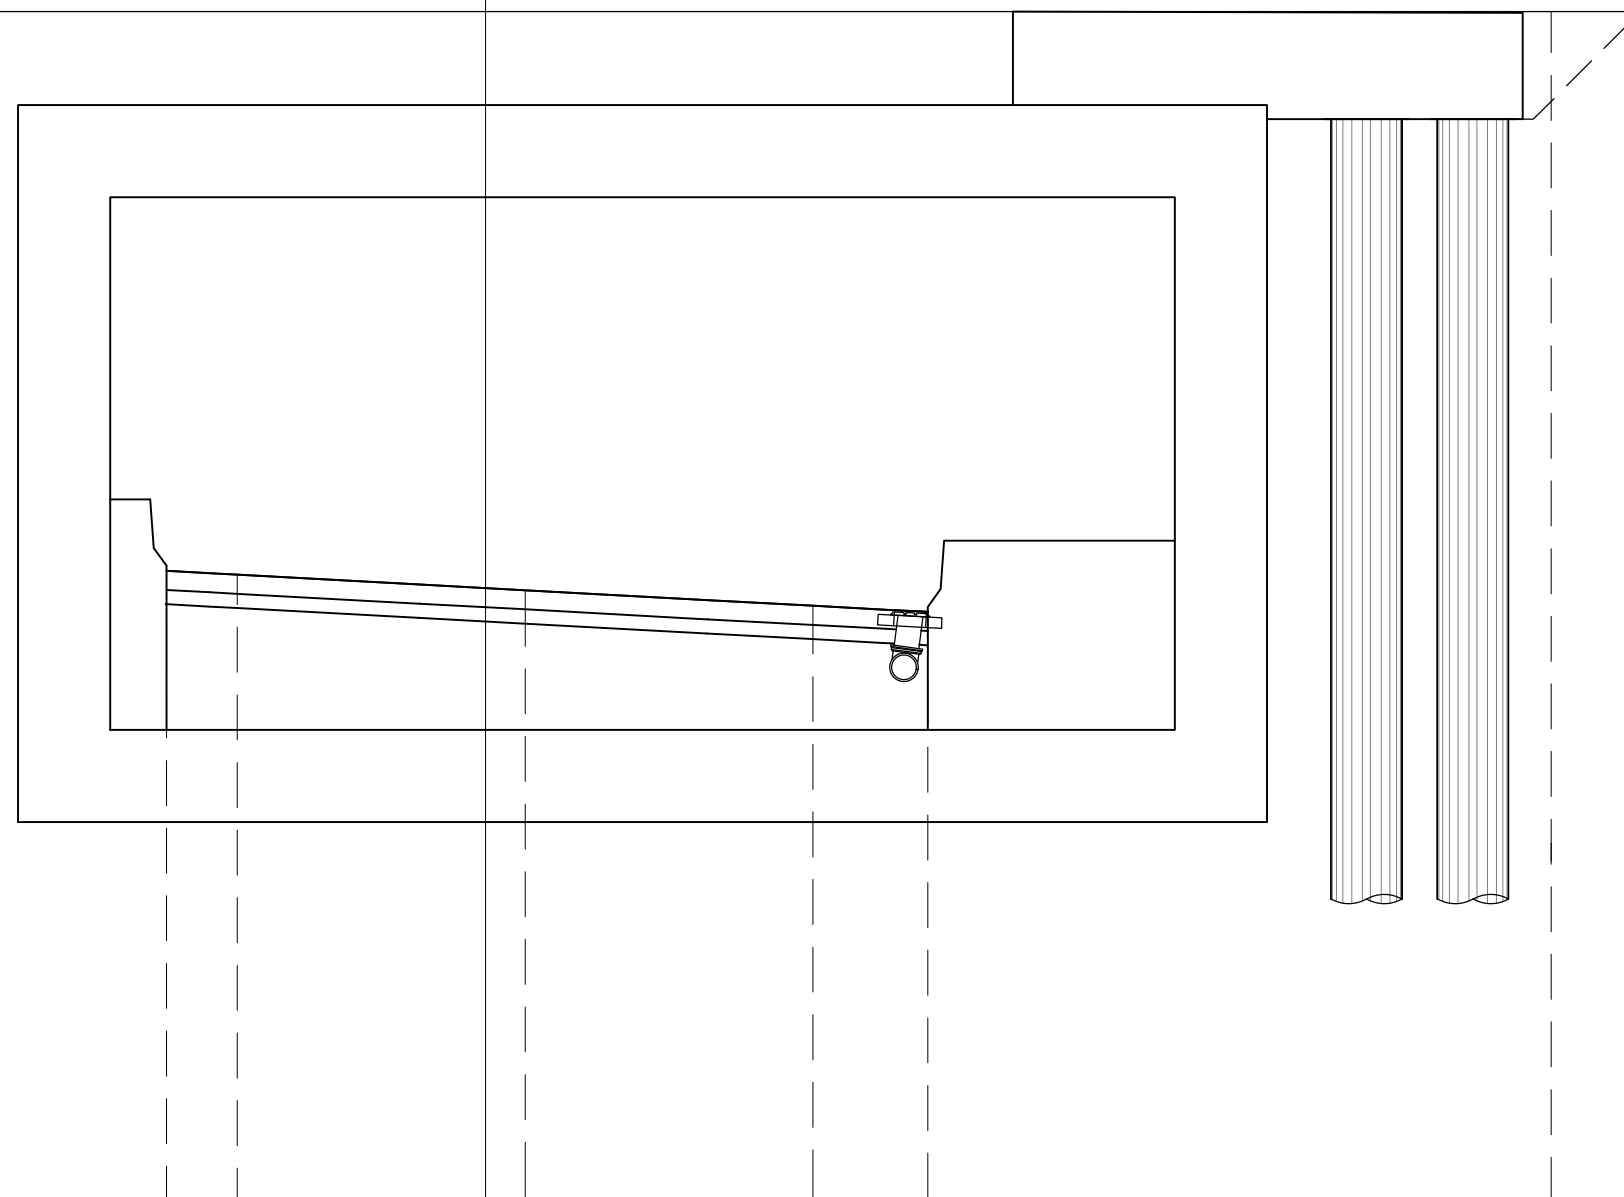

-8


100 100

|                      |        |       |       |      |      |      |      |  |       |  |
|----------------------|--------|-------|-------|------|------|------|------|--|-------|--|
| PROGRESSIVE TERRENO  | -13.74 |       |       |      |      |      |      |  | 15.01 |  |
| PARZIALI TERRENO     |        | 28.75 |       |      |      |      |      |  |       |  |
| QUOTE TERRENO        | 8.71   |       |       |      |      |      |      |  | 8.71  |  |
| PROGRESSIVE PROGETTO |        | -4.50 | -3.50 | 0.56 |      | 4.61 | 6.23 |  |       |  |
| PARZIALI PROGETTO    |        | 1.00  | 4.06  |      | 4.06 | 1.62 |      |  |       |  |
| QUOTE PROGETTO       |        | 0.84  | 0.78  | 0.57 |      | 0.35 | 0.26 |  |       |  |

PROFILO Pegli

SEZIONE 18

PROGRESSIVA 340.38

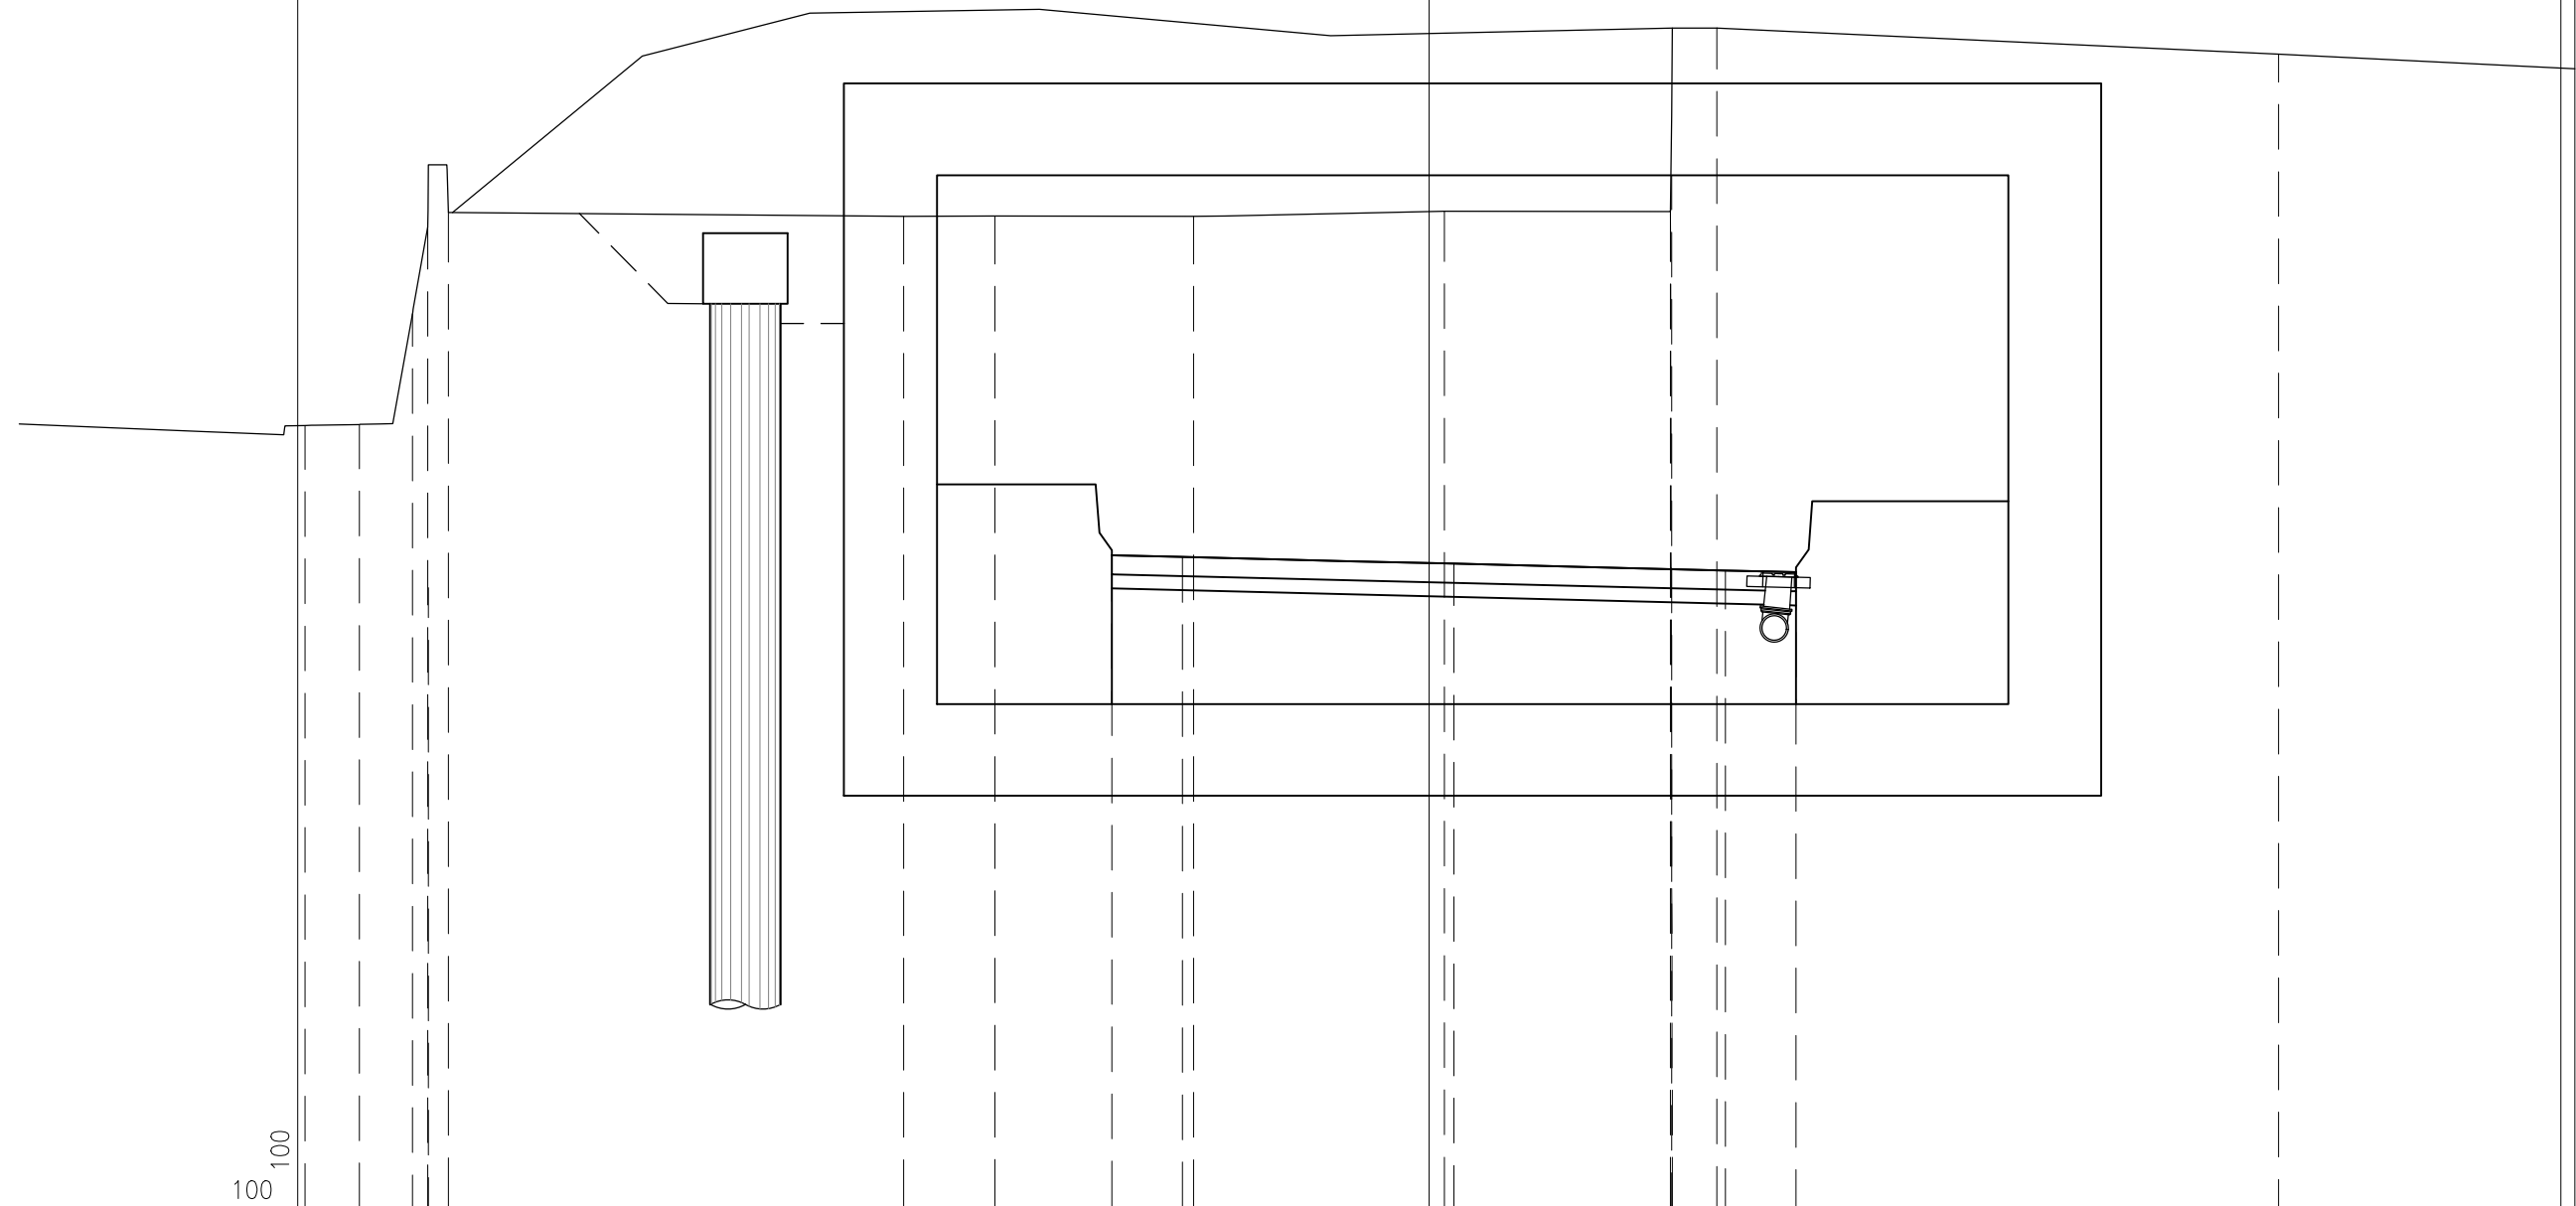

8


100 100

|                      |        |        |        |        |        |        |       |       |       |      |      |      |      |      |       |
|----------------------|--------|--------|--------|--------|--------|--------|-------|-------|-------|------|------|------|------|------|-------|
| PROGRESSIVE TERRENO  | -15.95 | -15.17 | -14.42 | -14.20 | -14.19 | -13.91 | -7.46 | -6.16 | -3.34 | 0.21 | 3.42 | 3.44 | 3.45 | 4.08 | 12.04 |
| PARZIALI TERRENO     | 1.08   | 0.21   | 0.22   | 0.01   | 0.28   | 6.45   | 1.30  | 2.82  | 3.55  | 3.21 | 0.02 | 0.01 | 0.63 | 7.96 |       |
| QUOTE TERRENO        | 3.08   | 3.10   | 4.67   | 5.90   | 6.78   | 6.11   | 6.05  | 6.05  | 6.05  | 6.12 | 6.12 | 7.48 | 8.72 | 8.72 | 8.35  |
| PROGRESSIVE PROGETTO |        |        |        |        |        |        |       | -4.50 | -3.50 | 0.35 |      |      | 4.20 | 5.20 |       |
| PARZIALI PROGETTO    |        |        |        |        |        |        |       | 1.00  | 3.85  | 3.85 |      |      | 1.00 |      |       |
| QUOTE PROGETTO       |        |        |        |        |        |        |       | 1.24  | 1.22  | 1.13 |      |      | 1.03 | 1.00 |       |

PROFILO Pegli

SEZIONE 19

PROGRESSIVA 360.38

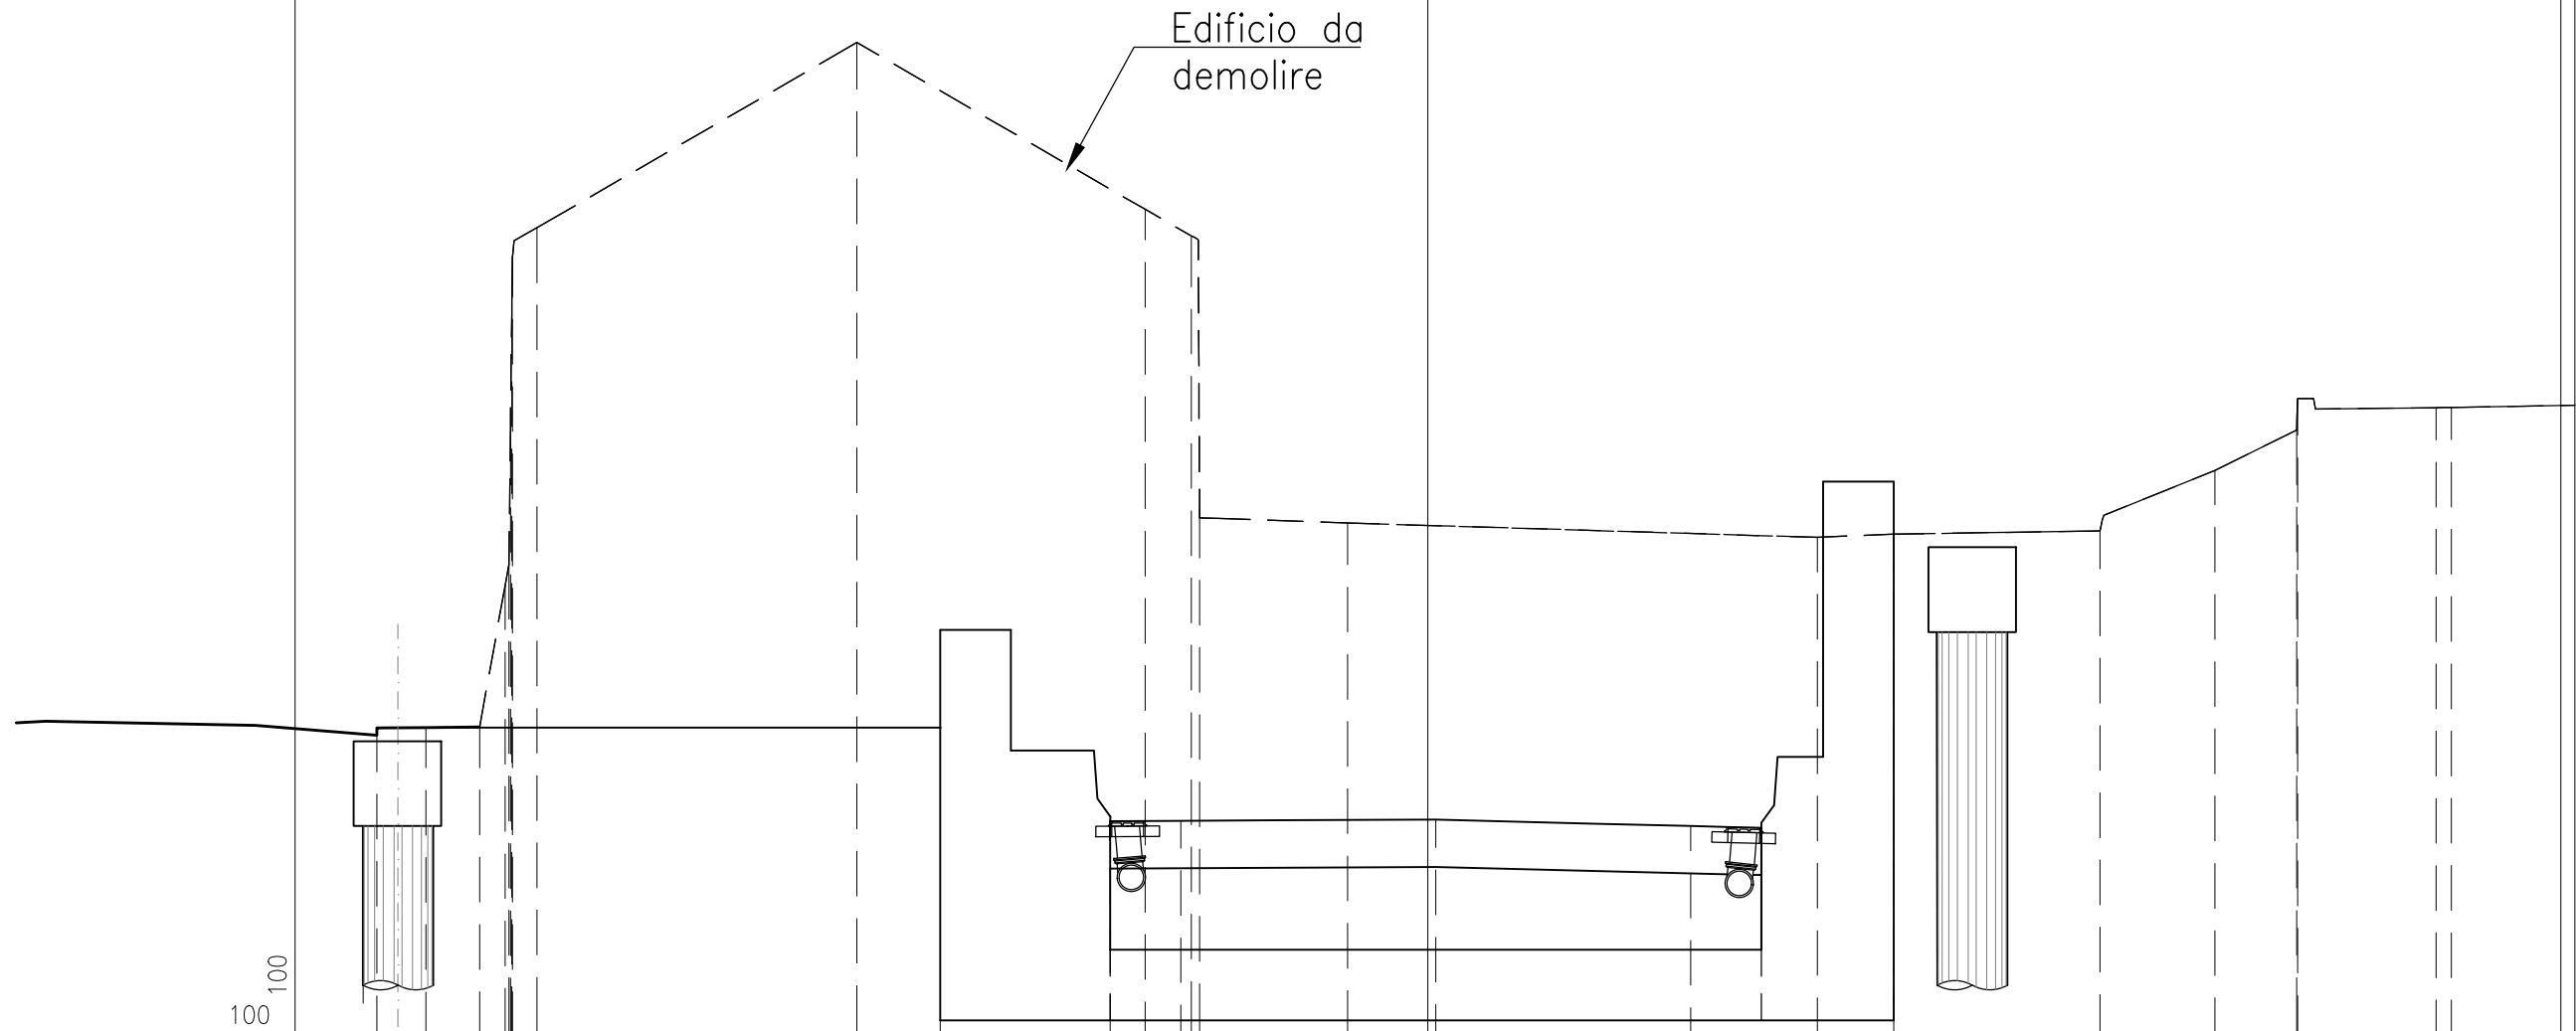


|                      |      
|----------------------|------|--------|--------|--------|--------|--------|--------|--------|--------|--------|-------|-------|-------|-------|-------|-------|------|-------|------|------|------|------|------|-------|-------|-------|------|-------|-------|
| PROGRESSIVE TERRENO  |      | -14.89 | -14.20 | -13.43 | -13.07 | -13.02 | -13.00 | -12.98 | -12.97 | -12.62 |       | -8.09 |       | -4.01 | -3.35 | -3.24 |      | -1.14 |      | 5.52 | 6.60 |      | 9.52 | 11.15 | 12.31 | 12.32 |      | 14.28 | 14.50 |
| PARZIALI TERRENO     | 1.73 | 0.69   | 0.77   | 0.36   | 0.05   | 0.02   | 0.02   | 0.02   | 0.01   | 0.35   | 4.53  |       | 4.08  | 0.66  | 0.11  | 2.10  |      | 6.66  |      | 1.08 | 2.92 |      | 1.63 | 1.16  | 0.01  | 1.96  |      | 2.31  |       |
| QUOTE TERRENO        | 3.21 | 3.32   | 3.32   | 5.33   | 5.63   | 7.52   | 9.18   | 9.99   | 10.40  |        | 13.02 |       | 10.66 | 10.28 | 6.41  |       | 6.22 |       | 6.01 | 6.06 |      | 6.10 | 6.96 | 7.53  | 7.98  |       | 7.85 | 7.85  |       |
| PROGRESSIVE PROGETTO |      |        |        |        |        |        |        |        |        |        |       |       | -4.50 | -3.50 |       |       |      | 0.11  |      | 3.72 | 4.72 |      |      |       |       |       |      |       |       |
| PARZIALI PROGETTO    |      |        |        |        |        |        |        |        |        |        |       |       | 1.00  |       | 3.50  |       |      |       | 3.50 |      | 1.00 |      |      |       |       |       |      |       |       |
| QUOTE PROGETTO       |      |        |        |        |        |        |        |        |        |        |       |       | 1.99  | 1.99  |       |       |      | 2.01  |      | 1.92 | 1.90 |      |      |       |       |       |      |       |       |

PROFILO Pegli

SEZIONE 20

PROGRESSIVA 380.38

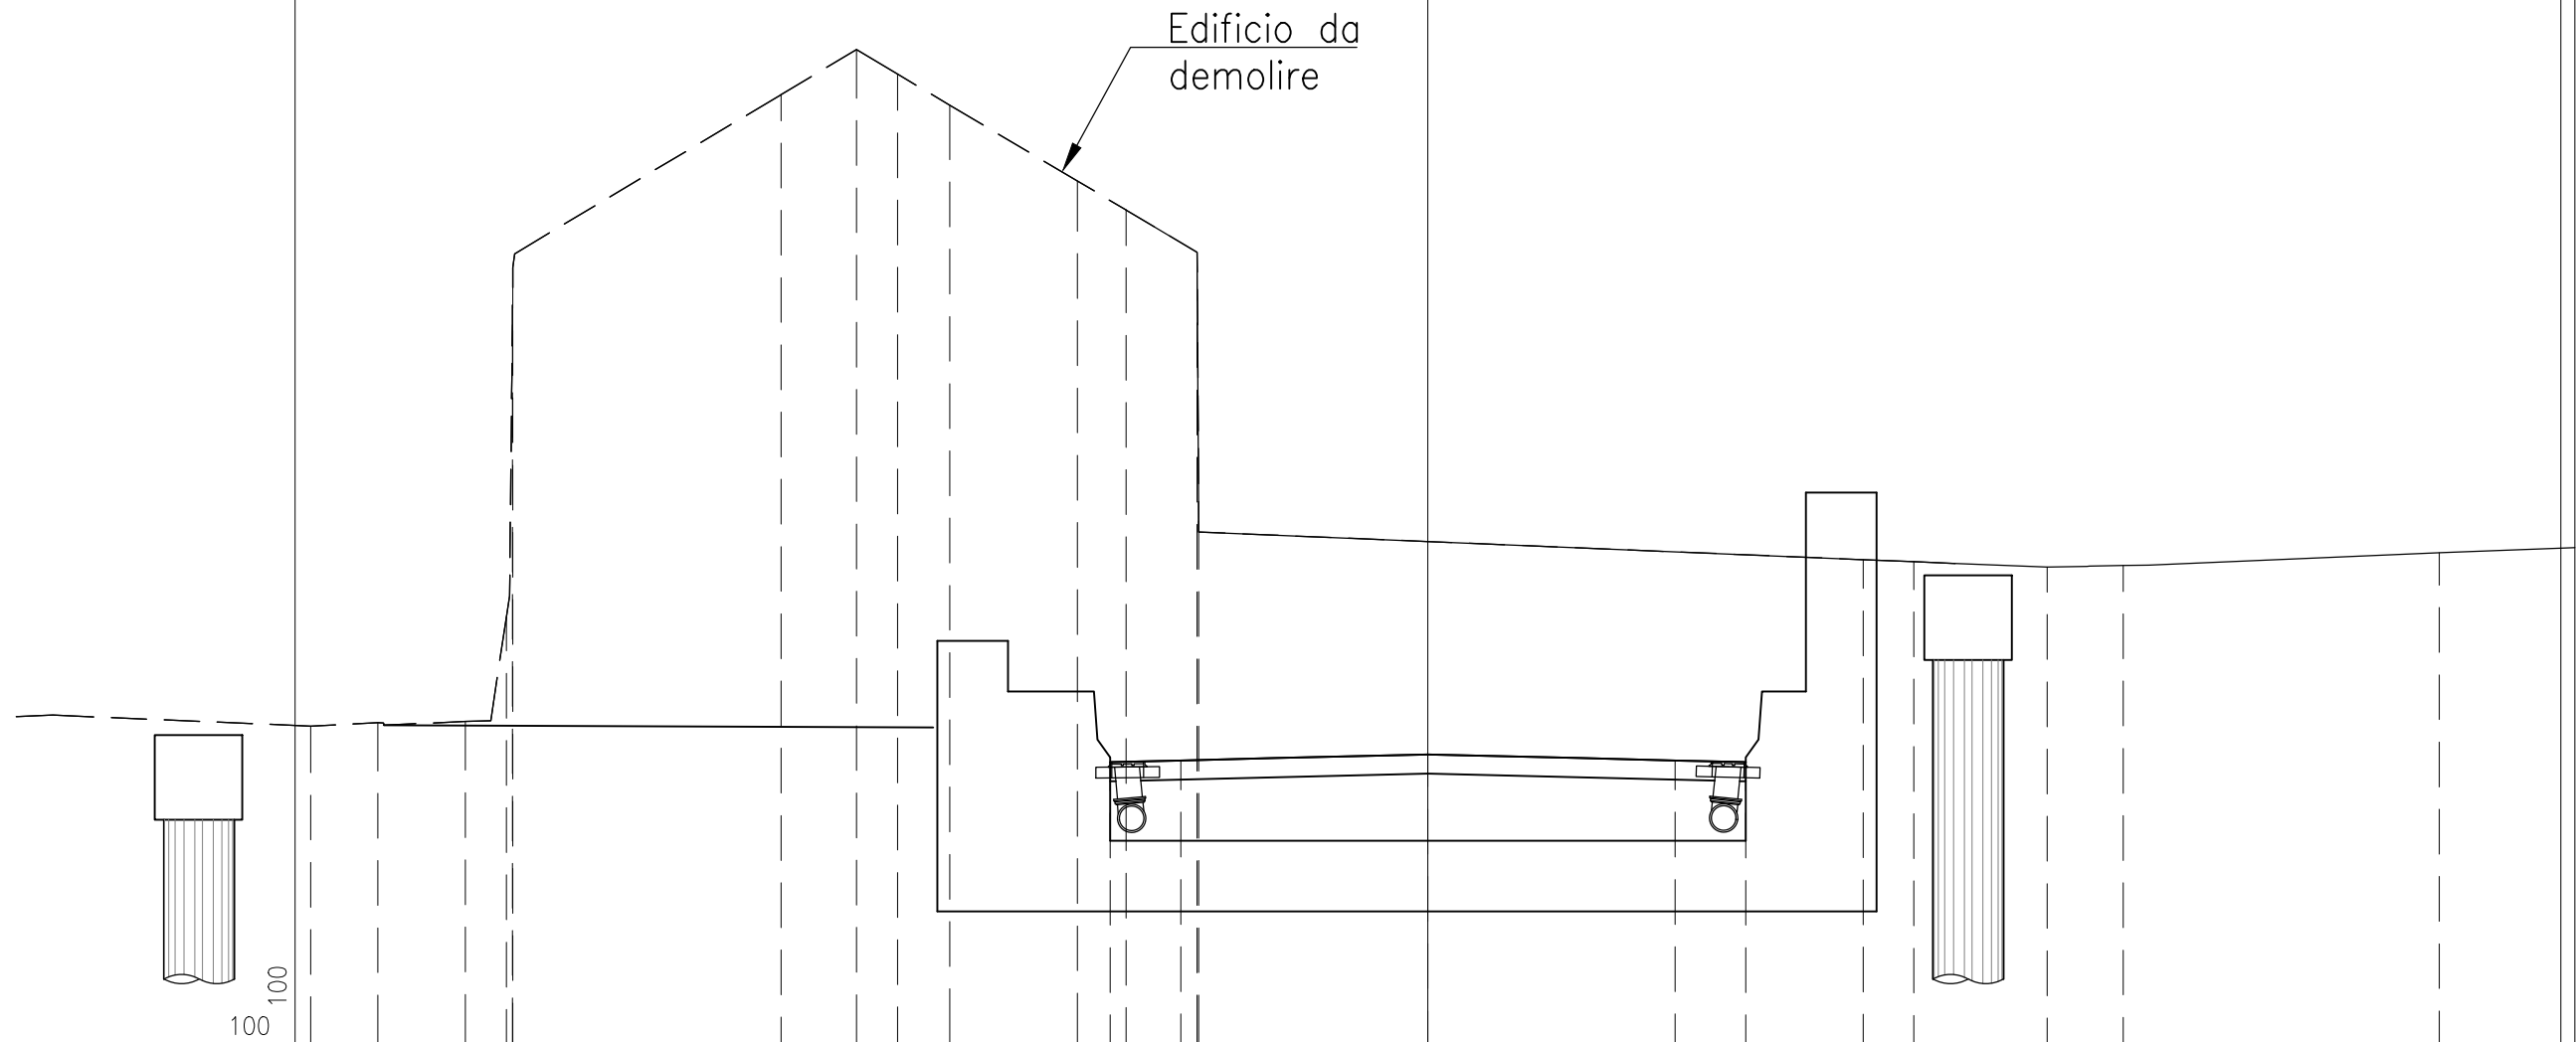


|                      |  
|----------------------|--|------|-------|-------|-------|-------|-------|-------|-------|-------|-------|-------|-------|-------|-------|------|------|------|------|------|------|------|------|-------|
| PROGRESSIVE TERRENO  |  | 4.17 | 15.83 | 14.88 | 13.64 | 13.06 | 12.97 | 12.96 |       | 9.16  | 8.10  | 7.51  | 6.77  | 4.97  | 4.28  | 3.27 | 3.25 |      | 6.17 | 6.88 | 8.77 | 9.85 |      | 14.33 |
| PARZIALI TERRENO     |  | 0.95 | 1.24  | 0.58  | 0.09  | 0.01  | 3.80  |       | 1.06  | 0.59  | 0.74  | 1.80  | 0.69  | 1.01  | 0.02  | 9.42 |      | 0.71 | 1.89 | 1.08 | 4.48 |      | 4.24 |       |
| QUOTE TERRENO        |  | 3.49 | 3.54  | 3.56  | 5.04  | 9.18  | 9.98  |       | 12.44 | 13.08 | 12.73 | 12.29 | 11.22 | 10.81 | 10.21 | 6.40 |      | 5.85 | 5.82 | 5.75 | 5.77 |      | 5.95 |       |
| PROGRESSIVE PROGETTO |  |      |       |       |       |       |       |       |       |       |       |       |       | -4.50 | -3.50 | 0.00 |      | 3.50 | 4.50 |      |      |      |      |       |
| PARZIALI PROGETTO    |  |      |       |       |       |       |       |       |       |       |       |       |       | 1.00  | 3.50  |      | 3.50 |      | 1.00 |      |      |      |      |       |
| QUOTE PROGETTO       |  |      |       |       |       |       |       |       |       |       |       |       | 2.98  | 3.01  | 3.09  |      | 3.01 | 2.98 |      |      |      |      |      |       |

PROFILO Pegli

SEZIONE 21

PROGRESSIVA 400.38

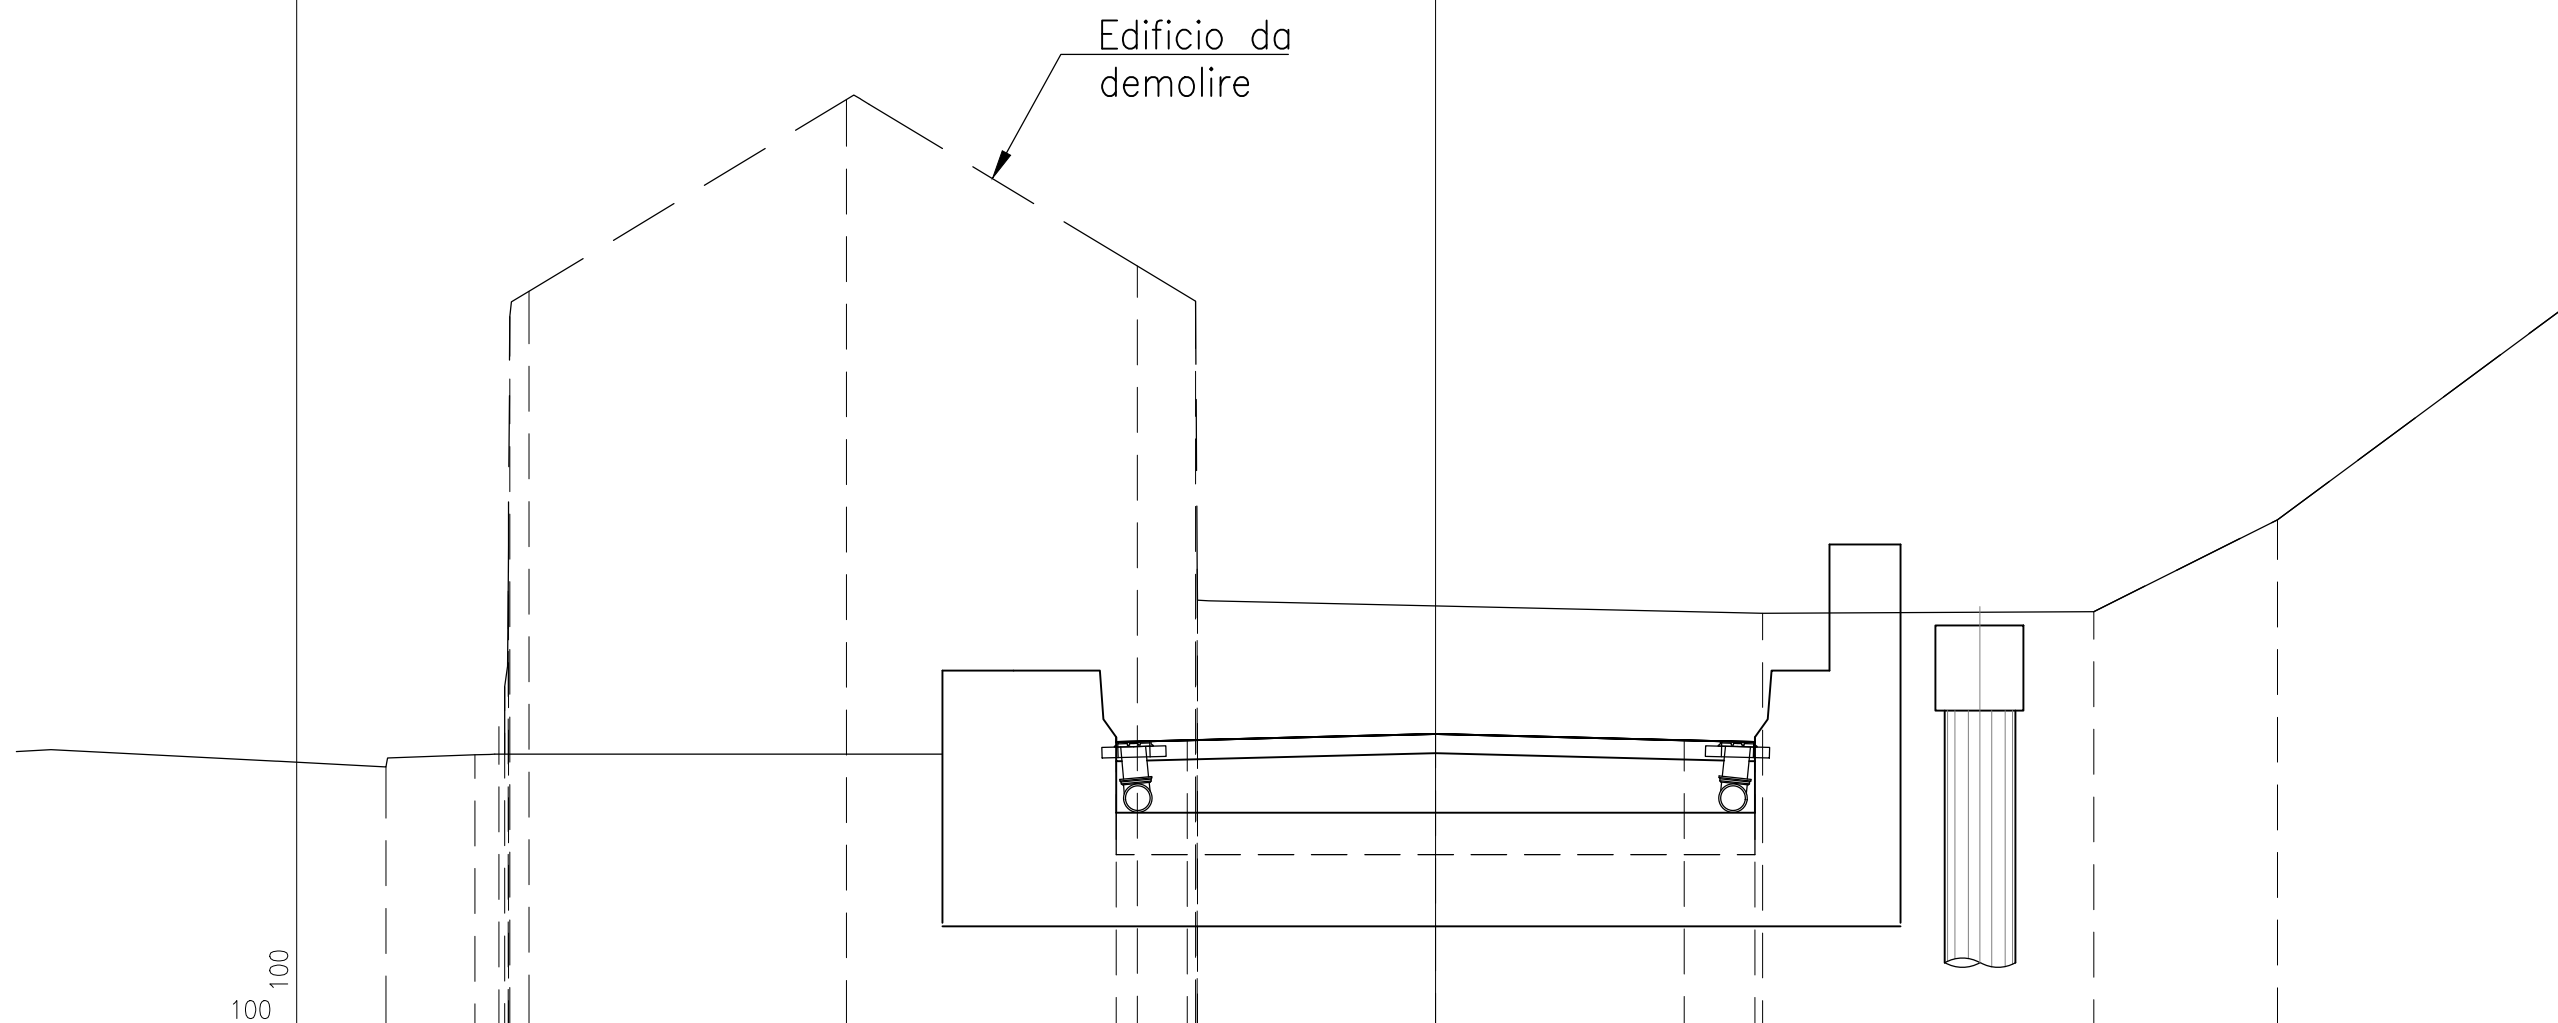

Edificio da demolire

|                      |      
|----------------------|------|--------|--------|--------|--------|--------|--------|--------|------|-------|--|-------|-------|-------|------|-------|------|------|------|------|------|-------|--|
| PROGRESSIVE TERRENO  |      | -14.79 | -13.54 | -13.20 | -13.12 | -13.07 | -13.04 | -12.78 |      | -8.30 |  | -4.20 | -3.38 | -3.36 |      | -3.36 |      | 4.61 |      | 9.27 |      | 11.86 |  |
| PARZIALI TERRENO     | 1.55 | 1.25   | 0.34   | 0.08   | 0.05   | 0.03   | 0.26   |        | 4.48 | 0.32  |  | 3.78  | 0.82  | 0.02  |      | 7.97  |      | 4.66 |      | 2.59 |      | 4.66  |  |
| QUOTE TERRENO        | 3.67 | 3.84   | 4.24   | 4.80   | 6.14   | 6.78   | 10.01  | 10.37  |      | 13.07 |  | 10.72 | 10.23 | 6.46  | 6.02 |       | 5.83 |      | 5.86 |      | 7.15 |       |  |
| PROGRESSIVE PROGETTO |      |        |        |        |        |        |        |        |      |       |  | -4.50 | -3.50 |       |      | 0.00  |      | 3.50 |      | 4.50 |      |       |  |
| PARZIALI PROGETTO    |      |        |        |        |        |        |        |        |      |       |  | 1.00  | 3.50  |       |      | 3.50  |      | 1.00 |      |      |      |       |  |
| QUOTE PROGETTO       |      |        |        |        |        |        |        |        |      |       |  | 4.02  | 4.04  |       |      | 4.13  |      | 4.04 |      | 4.02 |      |       |  |