



DISTANZE DI SICUREZZA
DALLE PARTI IN TENSIONE

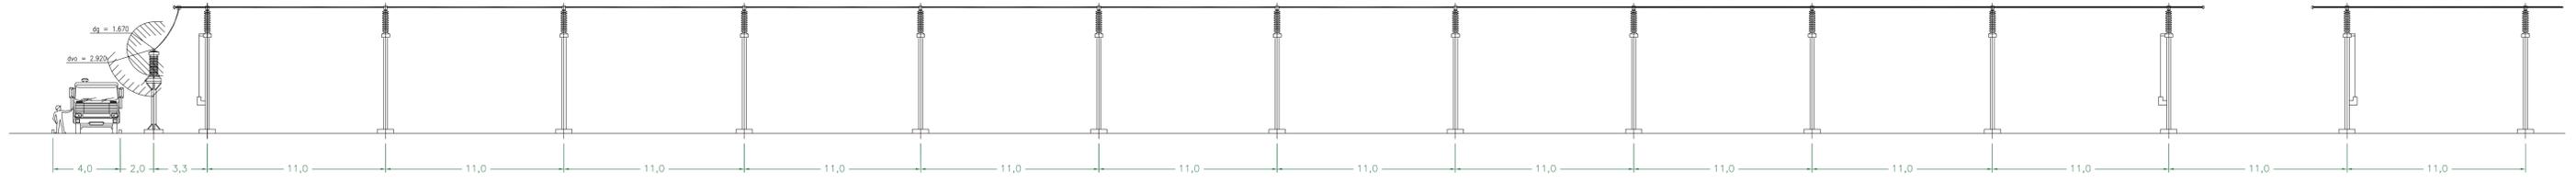

Planimetria sbarre 150 kV
fuori scala

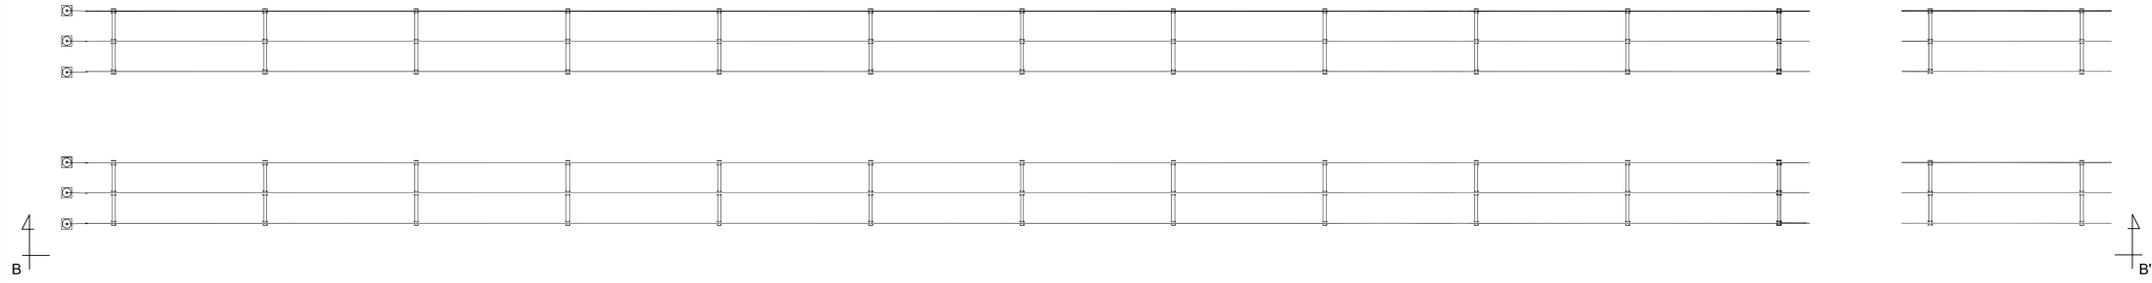

N. ELABORATO	DATA EMISSIONE	DESCRIZIONE	ESEGUITO	CONTROLLATO	APPROVATO
20_20_IE_YEL_03_SZ_01	Settembre 2021	Elaborato grafico	Ing. Massimiliano Pacifico	Arch. Paolo Pastore	Ing. Leonardo Filotico
20_20_IE_YEL_03_SZ_00	Ottobre 2020	Elaborato grafico	Ing. Massimiliano Pacifico	Arch. Paolo Pastore	Ing. Leonardo Filotico

OGGETTO:
Progetto di ampliamento della Stazione Elettrica 380/150 kV di Erchie (BR)

COMMITTENTE:
YELLOW ENERGY s.r.l.
Z.I. Lotto n. 31
74020 San Marzano di S.G (TA)

TITOLO:
Sezione sbarre 150 kV

PROJETO engineering s.r.l.
società d'ingegneria
direttore tecnico
Ph.D. Ing. LEONARDO FILOTICO

ORDINE DEGLI INGEGNERI
della Provincia di TARANTO
Dot. Ing.
FILOTICO Leonardo
N. 1812

Sede Legale: Via dei Mirali, 5 74024 Marone (TA)
Sede Operativa: Z.I. Lotto 31 74020 San Marzano di S.G. (TA)
Tel. 099 459448 Fax 099 222834 cell. 349 1739914
studio@projetto.eu

NOME FILE:
20_20_IE_YEL_03_SZ_01

SOSTITUISCE:
SOSTITUITO DA:
CARTA: A1
SCALA: 1:200
ELAB.

Tutti i diritti di autore sono riservati a termine di legge. E' vietata la riproduzione senza autorizzazione.