PALAZZO PARETO		
	Larghezza [cm]	Altezza minima [cm]
Schema 1a	731	820
Schema 1b	1260	1175
Schema 1c	745	1175
Schema 2	1440	1175
Schema 3	664	1200
Schema 4a	544	1370
Schema 4b	180	1370
Schema 5	550	1370
Schema 6a	727	1000
Schema 6b	285	1000
Schema 7	657	775
Schema 8	1120	775
Schema 9	152	775
Schema 10	755	775
Schema 11	450	775

ANNESSO RUSTICO		
	Larghezza [cm]	Altezza minima [cm]
Schema 12	567	1000
Schema 13	473	1000
Schema 14	1373	1000
Schema 15	633	1000

RECINZIONE DI CANTIERE		
	Lunghezza [cm]	Altezza minima [cm]
Recinzione	24000	200

NOTA:
I PONTEGGI RIMARRANNO IN OPERA PER IL TEMPO NECESSARIO ALLA MESSA IN SICUREZZA DEIFABBRICATIEPOIRIMOSSI

STATODIFATTO-INDICAZIONIPERLASICUREZZADETTAGLIO
PIANTAPIANOPRIMO
SCALA1:100

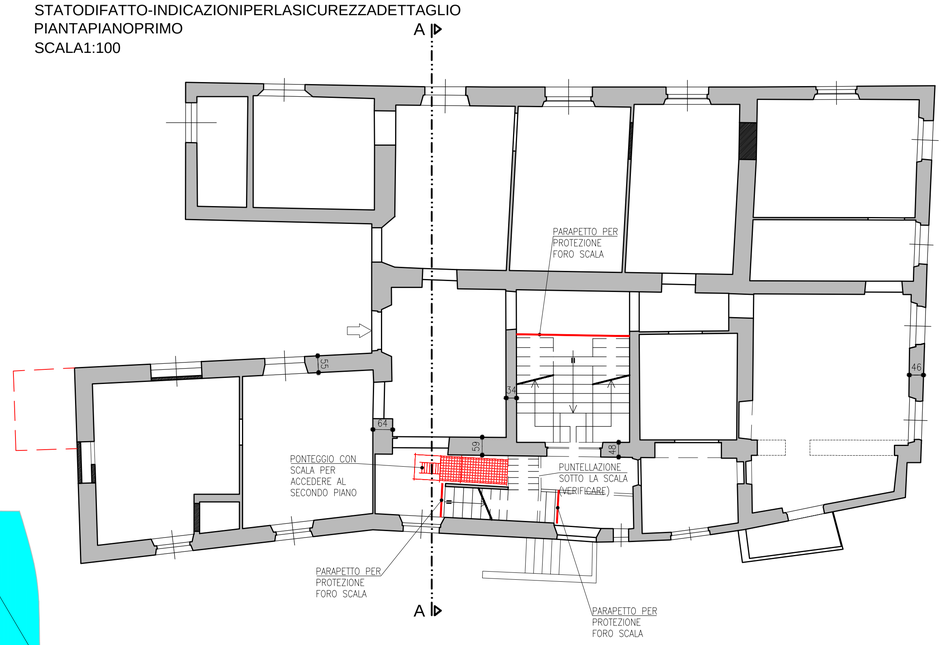

STATODIFATTO-INDICAZIONIPERLASICUREZZADETTAGLIO
SEZIONEA-A
SCALA1:100

ZONENONRILEVATEPER INACCESSIBILITA'

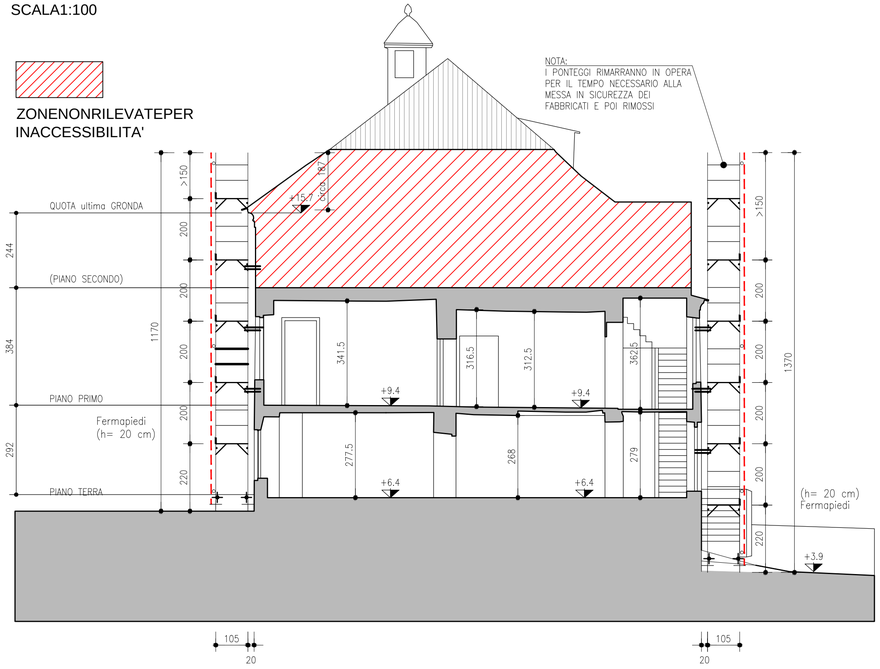

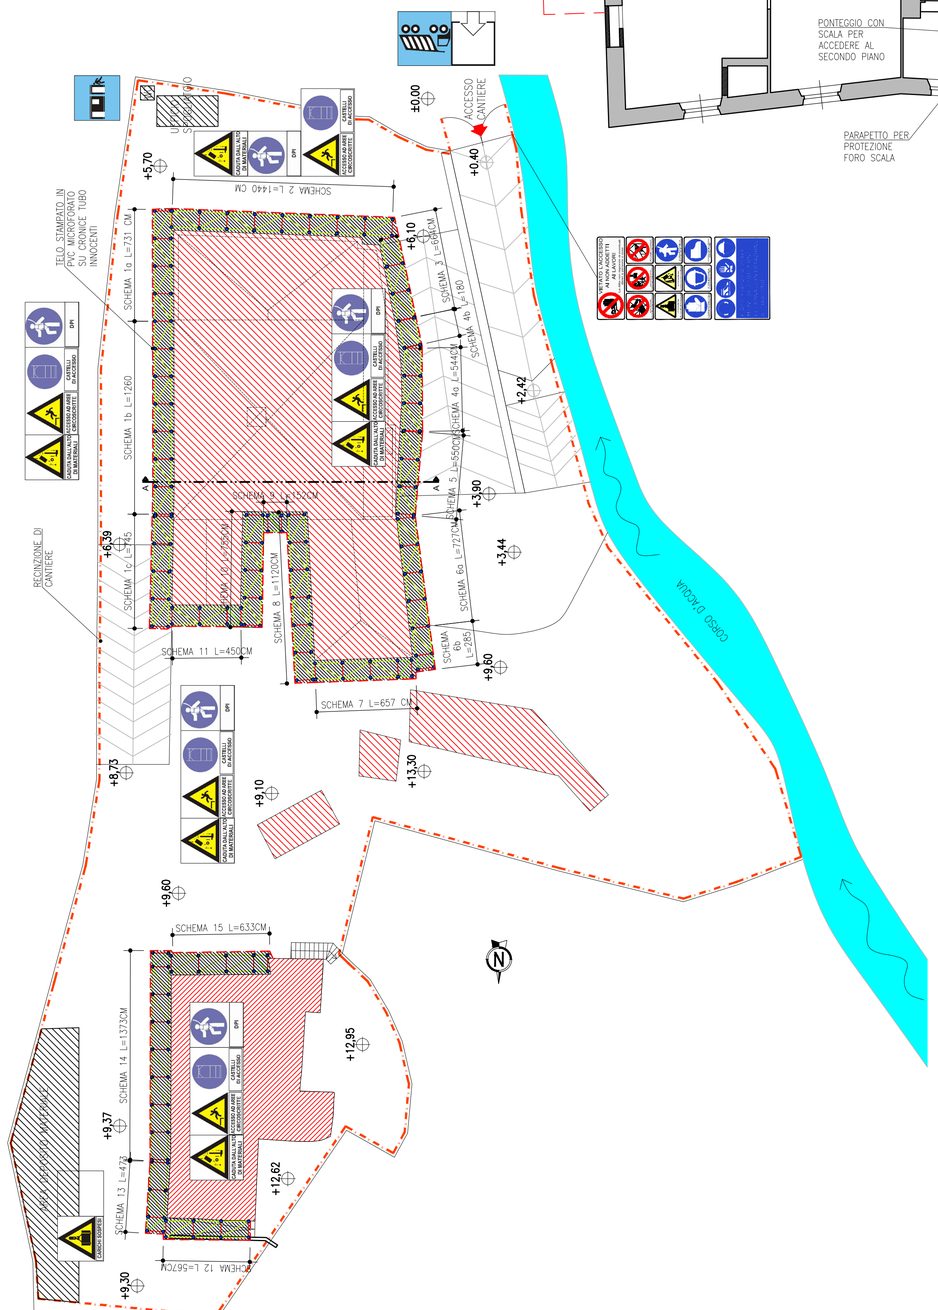

LEGENDARISCHI	RIFPSC
rischiodiinvestimentodaveicoli circolantinell'areadiintervento	**D.3.1-A**
rischiodiinvestimentodaveicoli circolantiall'internodellagalleriain costruzione	**D.3.1-B**
rischiodiseppellimentonegliscavi	**D.3.2**
rischiodicadutadall'altocome cadutaall'internodiunoscavo aperto	**D.3.3.1**
rischiodicadutadall'altoper l'esecuzionedilavoriinquota	**D.3.3.2**
rischiodicadutadall'altocome conseguenza della necessità di accedereadareenonprotette	**D.3.3.3**
rischiodiscivolamento	**D.3.3.4**
rischiodicadutadimateriali dall'altopermovimentazionecarichi	**D.3.3.5**
rischiodicadutadimateriali dall'altoperlavoriinquota	**D.3.3.6**
rischio di insalubrità nell'aria nei lavoriingalleria	**D.3.4**
rischio di instabilità delle pareti e dellavoltaneilavoriingalleria	**D.3.5**
rischiderivantidaestese demolizioniomanutenzioni	**D.3.6**
rischidiincendioedesplosione connessiconlavorazioni, materialipericolosiemezzi	**D.3.7.A-B**
rischidiincendioedesplosione connessiconlavorazionidi manutenzioneingalleria	**D.3.7.C**
rischidiincendioedesplosione connessiconlavorazionidi realizzazionegallerie	**D.3.7.D**
rischiderivantidasbalzi eccessividitemperatura	**D.3.8**
rischiodielettrocuzione	**D.3.9**
rischiodaesposizionearumore	**D.3.10**
rischioderivantedall'usodi sostanzechimiche pericolose	**D.3.11**

rischioaggiuntivo rischiointerferenziale — **rischiospecifico**

LEGENDARECINZIONIEDELIMITAZIONI	
Newjerseyinc.a.conrete plastificatarossahtot=2mt	
Pannellimetalliciprefabbricatisu piedistalliointfissi+ mascheramentoconrete plastificatastiratarossah=2mt	
Recinzionerealizzatacontavolato dapontefissatosuputrellein acciaiotipoHEAh=4mt	
Barriereacavalletto	
Newjerseyinplasticacon acquasabbia	
Newjerseyinc.a.	
Parapettonormalecon mascheramentoconrete plastificatastiratarossa	
Picchettoconnastrodisegnalazione posizionatoogni4mdisviluppodel pendio	
Piantonimetallicidistanziatinon oltre4m,collegaticonbandein plasticacolorata	
Reteplastificatastiratarossasu picchettipiedistallih=2mt	

autostrade per l'italia

NODOSTRADALEEAUTOSTRADALEDIGENOVA

Adeguamentodelsistema
A7-A10-A12

PROGETTOESECUTIVO

SD-SOMMEADISPOSIZIONE

ESPROPRI

MESSAINSICUREZZAPALAZZOPARETO

Sicurezza

ILPROGETTISTASPECIALISTICO	ILRESPONSABILEINTEGRAZIONE PRESTAZIONISPECIALISTICHE	ILDIRETTORETECNICO
Ing.SebastianoFrisardi Ord.Ingg.Milanon.A24857 RESPONSABILESICUREZZA	Ing.SaraFrisiani Ord.Ingg.GenovaN.9810A	Ing.OrlandoMazza Ord.Ingg.PaviaN.1496 PROGETTAZIONENUOVEOPEREAUTOSTRADALI

CODICEIDENTIFICATIVO												ORDINATORE
RIFERIMENTOPROGETTO			RIFERIMENTODIRETTORIO				RIFERIMENTOELABORATO					--
CodiceCommessa	Lotto,Sub-Prog. Cod.Libretto	Fase	Capitolo	Paragrafo	WBS	ParteOpera	Tip.	Disciplina	Progressivo	Rev.		
110717	LL00	PE	SD	ESP	SIC01	SIC00	D	S I C	0507	-0		SCALA 1:200

	PROJECTMANAGER:	SUPPORTOSPECIALISTICO:	REVISIONE	
spea ENGINEERING	Ing.SaraFrisiani Ord.Ingg.GenovaN.9810A		n.	data
gruppo Atlantia	REDATTO:	VERIFICATO:	0	LUGLIO2018
			1	-
			2	-
			3	-
			4	-

	VISTODELCOMMITTENTE	VISTODELCONCEDENTE
	autostrade per l'italia ILRESPONSABILEUNICODELPROCEDIMENTO Ing.AlbertoSelleri	Ministero delle Infrastrutture e dei Trasporti DIPARTIMENTOPERLEINFRASTRUTTURE,GLIAFFARIGENERALIEILEDILIZIA STRUTTURAVIGILANZASULLECONCESSIONARIEAUTOSTRADALI

IL PRESENTE DOCUMENTO NON POTRA' ESSERE COPIATO, RIPRODOTTO O ALTRIMENTI PUBBLICATO, IN TUTTO O IN PARTE, SENZA IL CONSENSO SCRITTO DELLA SOC. AUTOSTRADE PER L'ITALIA S.P.A.. OGNI UTILIZZO NON AUTORIZZATO SARA' PERSEGUITO A NORMA DI LEGGE.
THIS DOCUMENT MAY NOT BE COPIED, REPRODUCED OR PUBLISHED, EITHER IN PART OR IN ITS ENTIRETY, WITHOUT THE WRITTEN PERMISSION OF SOC. AUTOSTRADE PER L'ITALIA S.P.A.. UNAUTHORIZED USE WILL BE PROSECUTED BY LAW.

SCALA DI STAMPA: 1=1