

NODO STRADALE E AUTOSTRADALE DI GENOVA

Adeguamento del sistema
A7 - A10 - A12

PROGETTO ESECUTIVO

SOMME A DISPOSIZIONE


ESPROPRI

MESSA IN SICUREZZA PALAZZO PARETO


Stato di fatto Serra e Torretta

IL PROGETTISTA SPECIALISTICO Ing. Lucio Ferretti Torricelli Ord. Ingg. Brescia n.2188 RESPONSABILE STRUTTURE	IL RESPONSABILE INTEGRAZIONE PRESTAZIONI SPECIALISTICHE Ing. Sara Frisiani Ord. Ingg. Genova N. 9810A	IL DIRETTORE TECNICO Ing. Orlando Mazza Ord. Ingg. Pavia N. 1496 PROGETTAZIONE NUOVE OPERE AUTOSTRADALI
---	--	--



RIFERIMENTO PROGETTO			CODICE IDENTIFICATIVO				RIFERIMENTO ELABORATO				ORDINATORE
Codice Commessa	Lotto, Sub-Prog. Cod. Appalto	Fase	Capitolo	Paragrafo	W B S	Parte d'opera	Tip.	Disciplina	Progressivo	Rev.	--
110717	LL00	PE	SD	ESP	SIC01	SIC00	R	S T R	0504	- 0	SCALA VARIE

 gruppo Atlantia	PROJECT MANAGER: Ing. Sara Frisiani Ord. Ingg. Genova N. 9810A	SUPPORTO SPECIALISTICO:	REVISIONE	
			n.	data
			0	LUGLIO 2018
			1	-
			2	-
REDATTO:		VERIFICATO:	3	-
			4	-

	VISTO DEL COMMITTENTE  IL RESPONSABILE UNICO DEL PROCEDIMENTO Ing. Alberto Selleri	VISTO DEL CONCEDENTE  Ministero delle Infrastrutture e dei Trasporti DIPARTIMENTO PER LE INFRASTRUTTURE, GLI AFFARI GENERALI ED IL PERSONALE STRUTTURA DI VIGILANZA SULLE CONCESSIONARIE AUTOSTRADALI
--	--	--


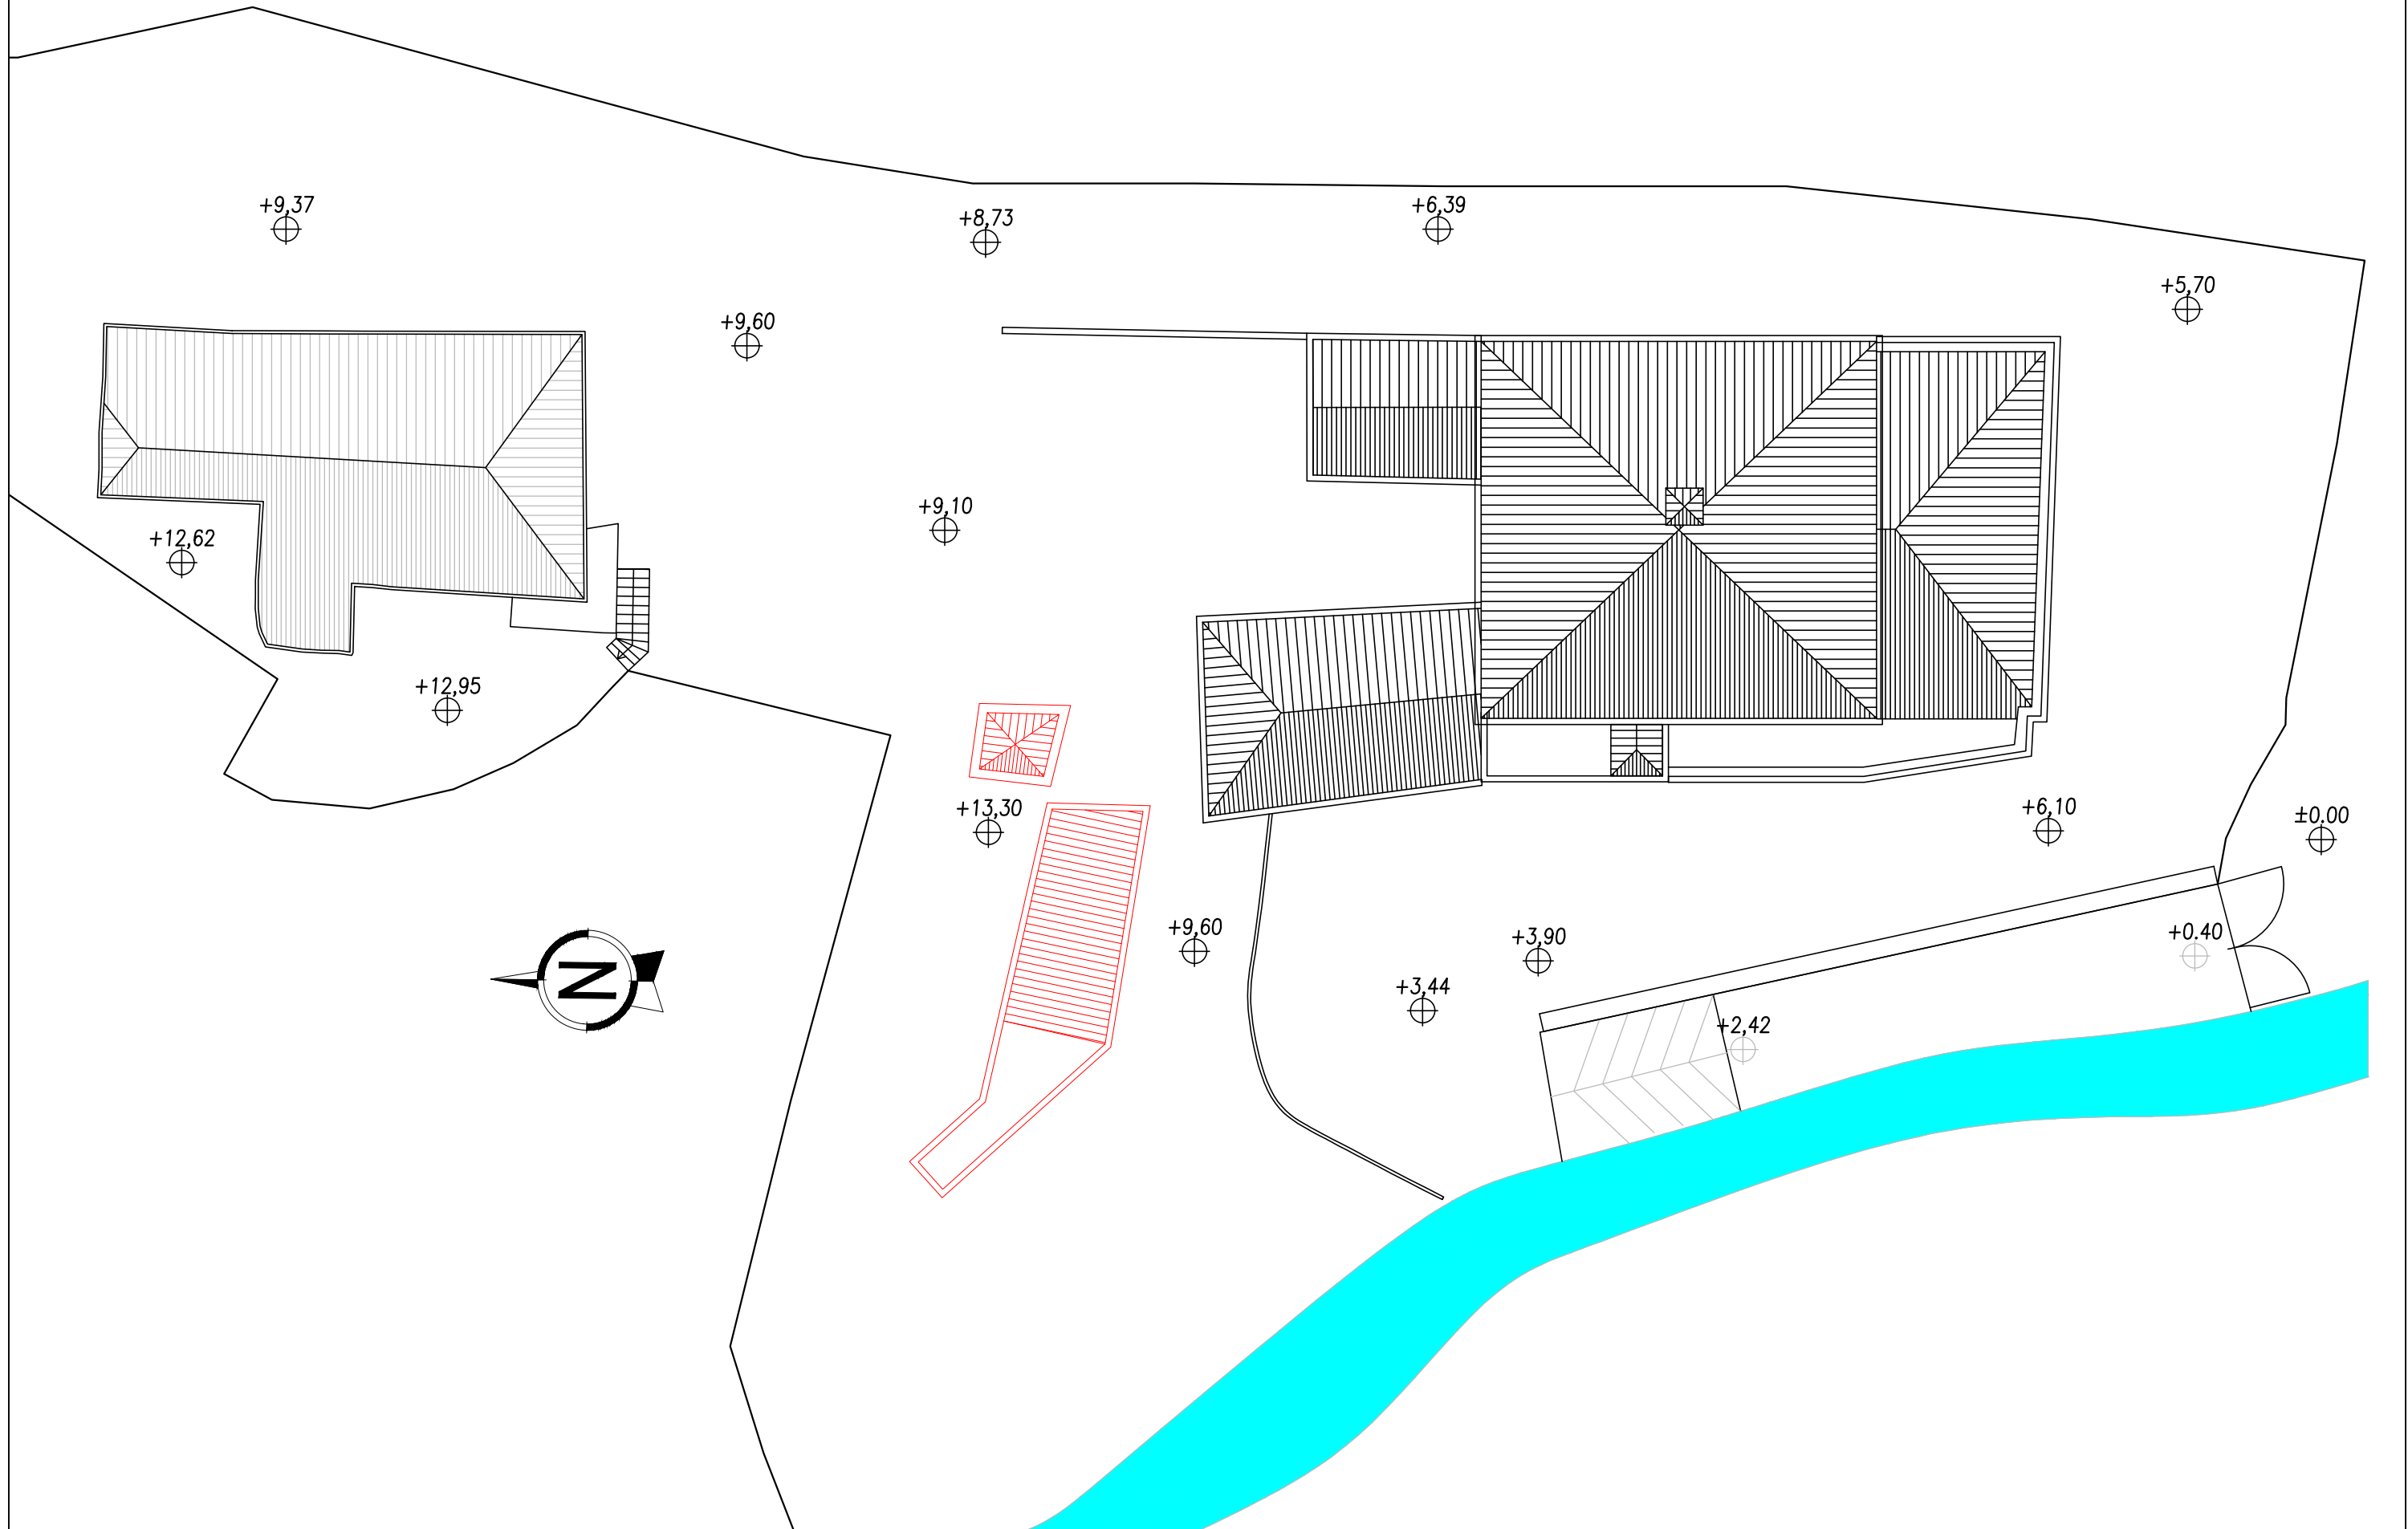


PIANTA PIANO TERRA

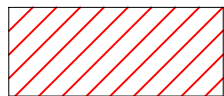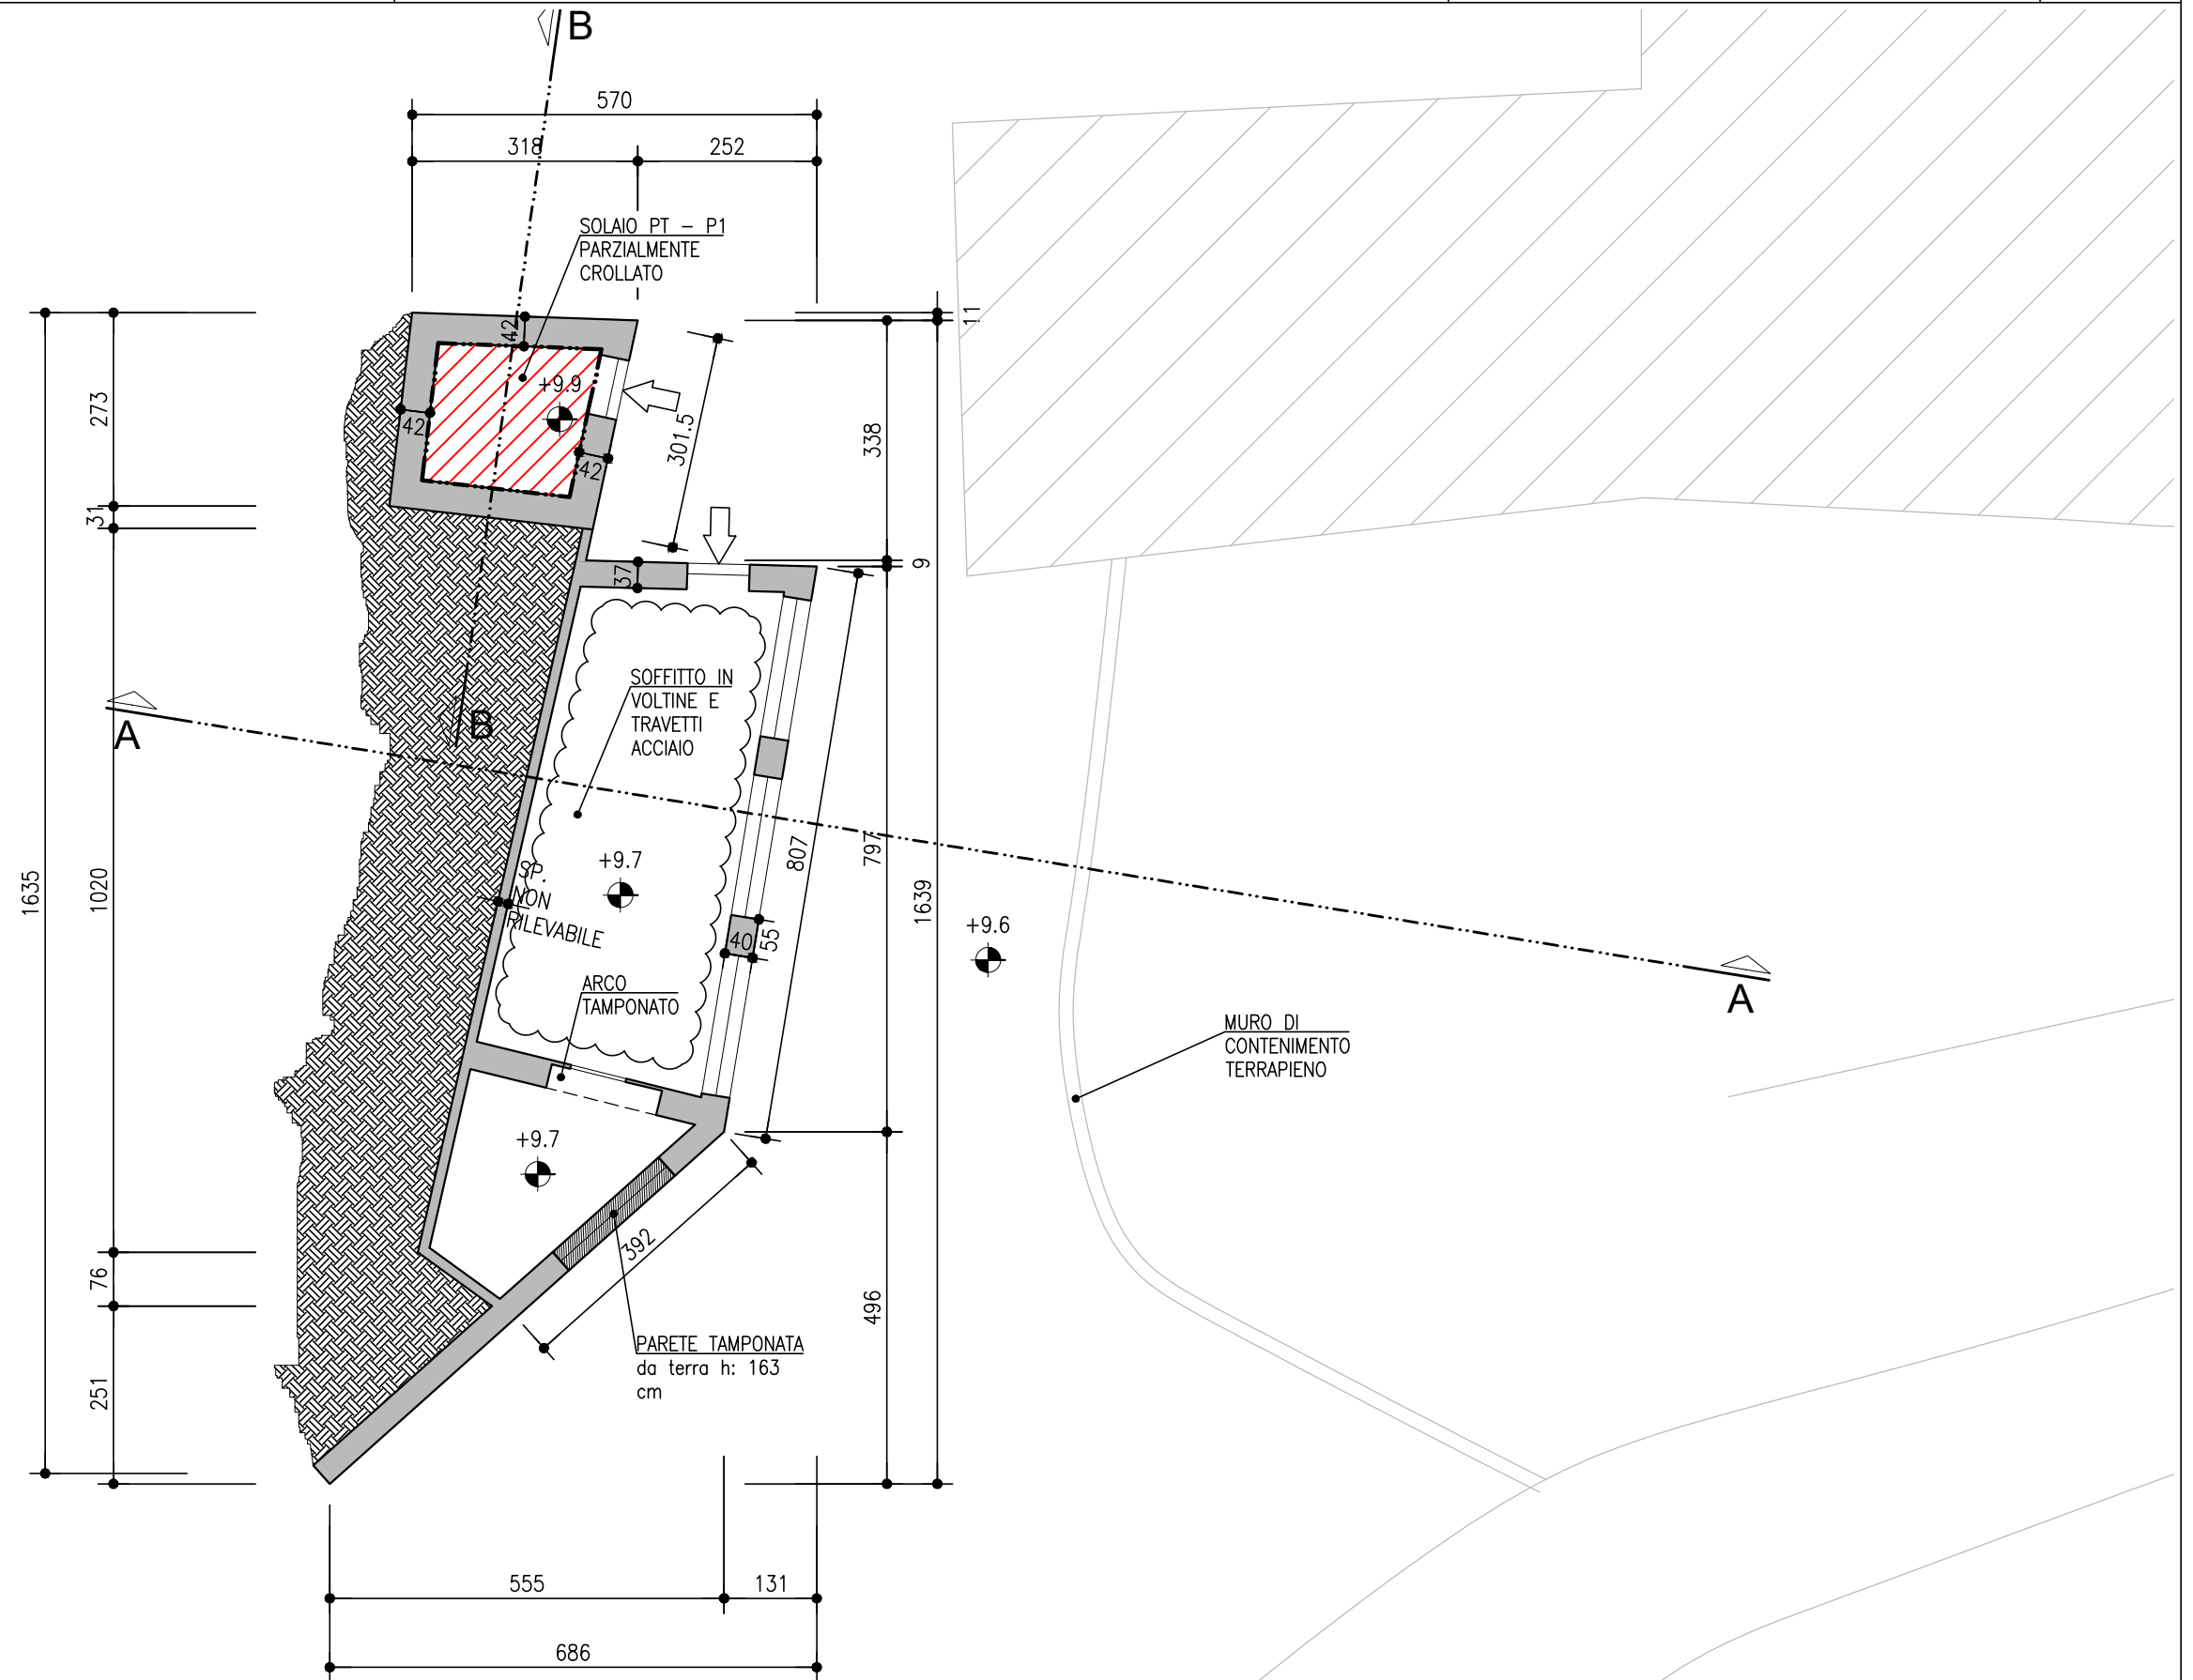

ZONE NON RILEVATE PER
 INACCESSIBILITA'

SALVO SPECIFICHE INDICAZIONI LE QUOTE SONO ESPRESSE IN cm

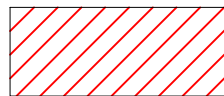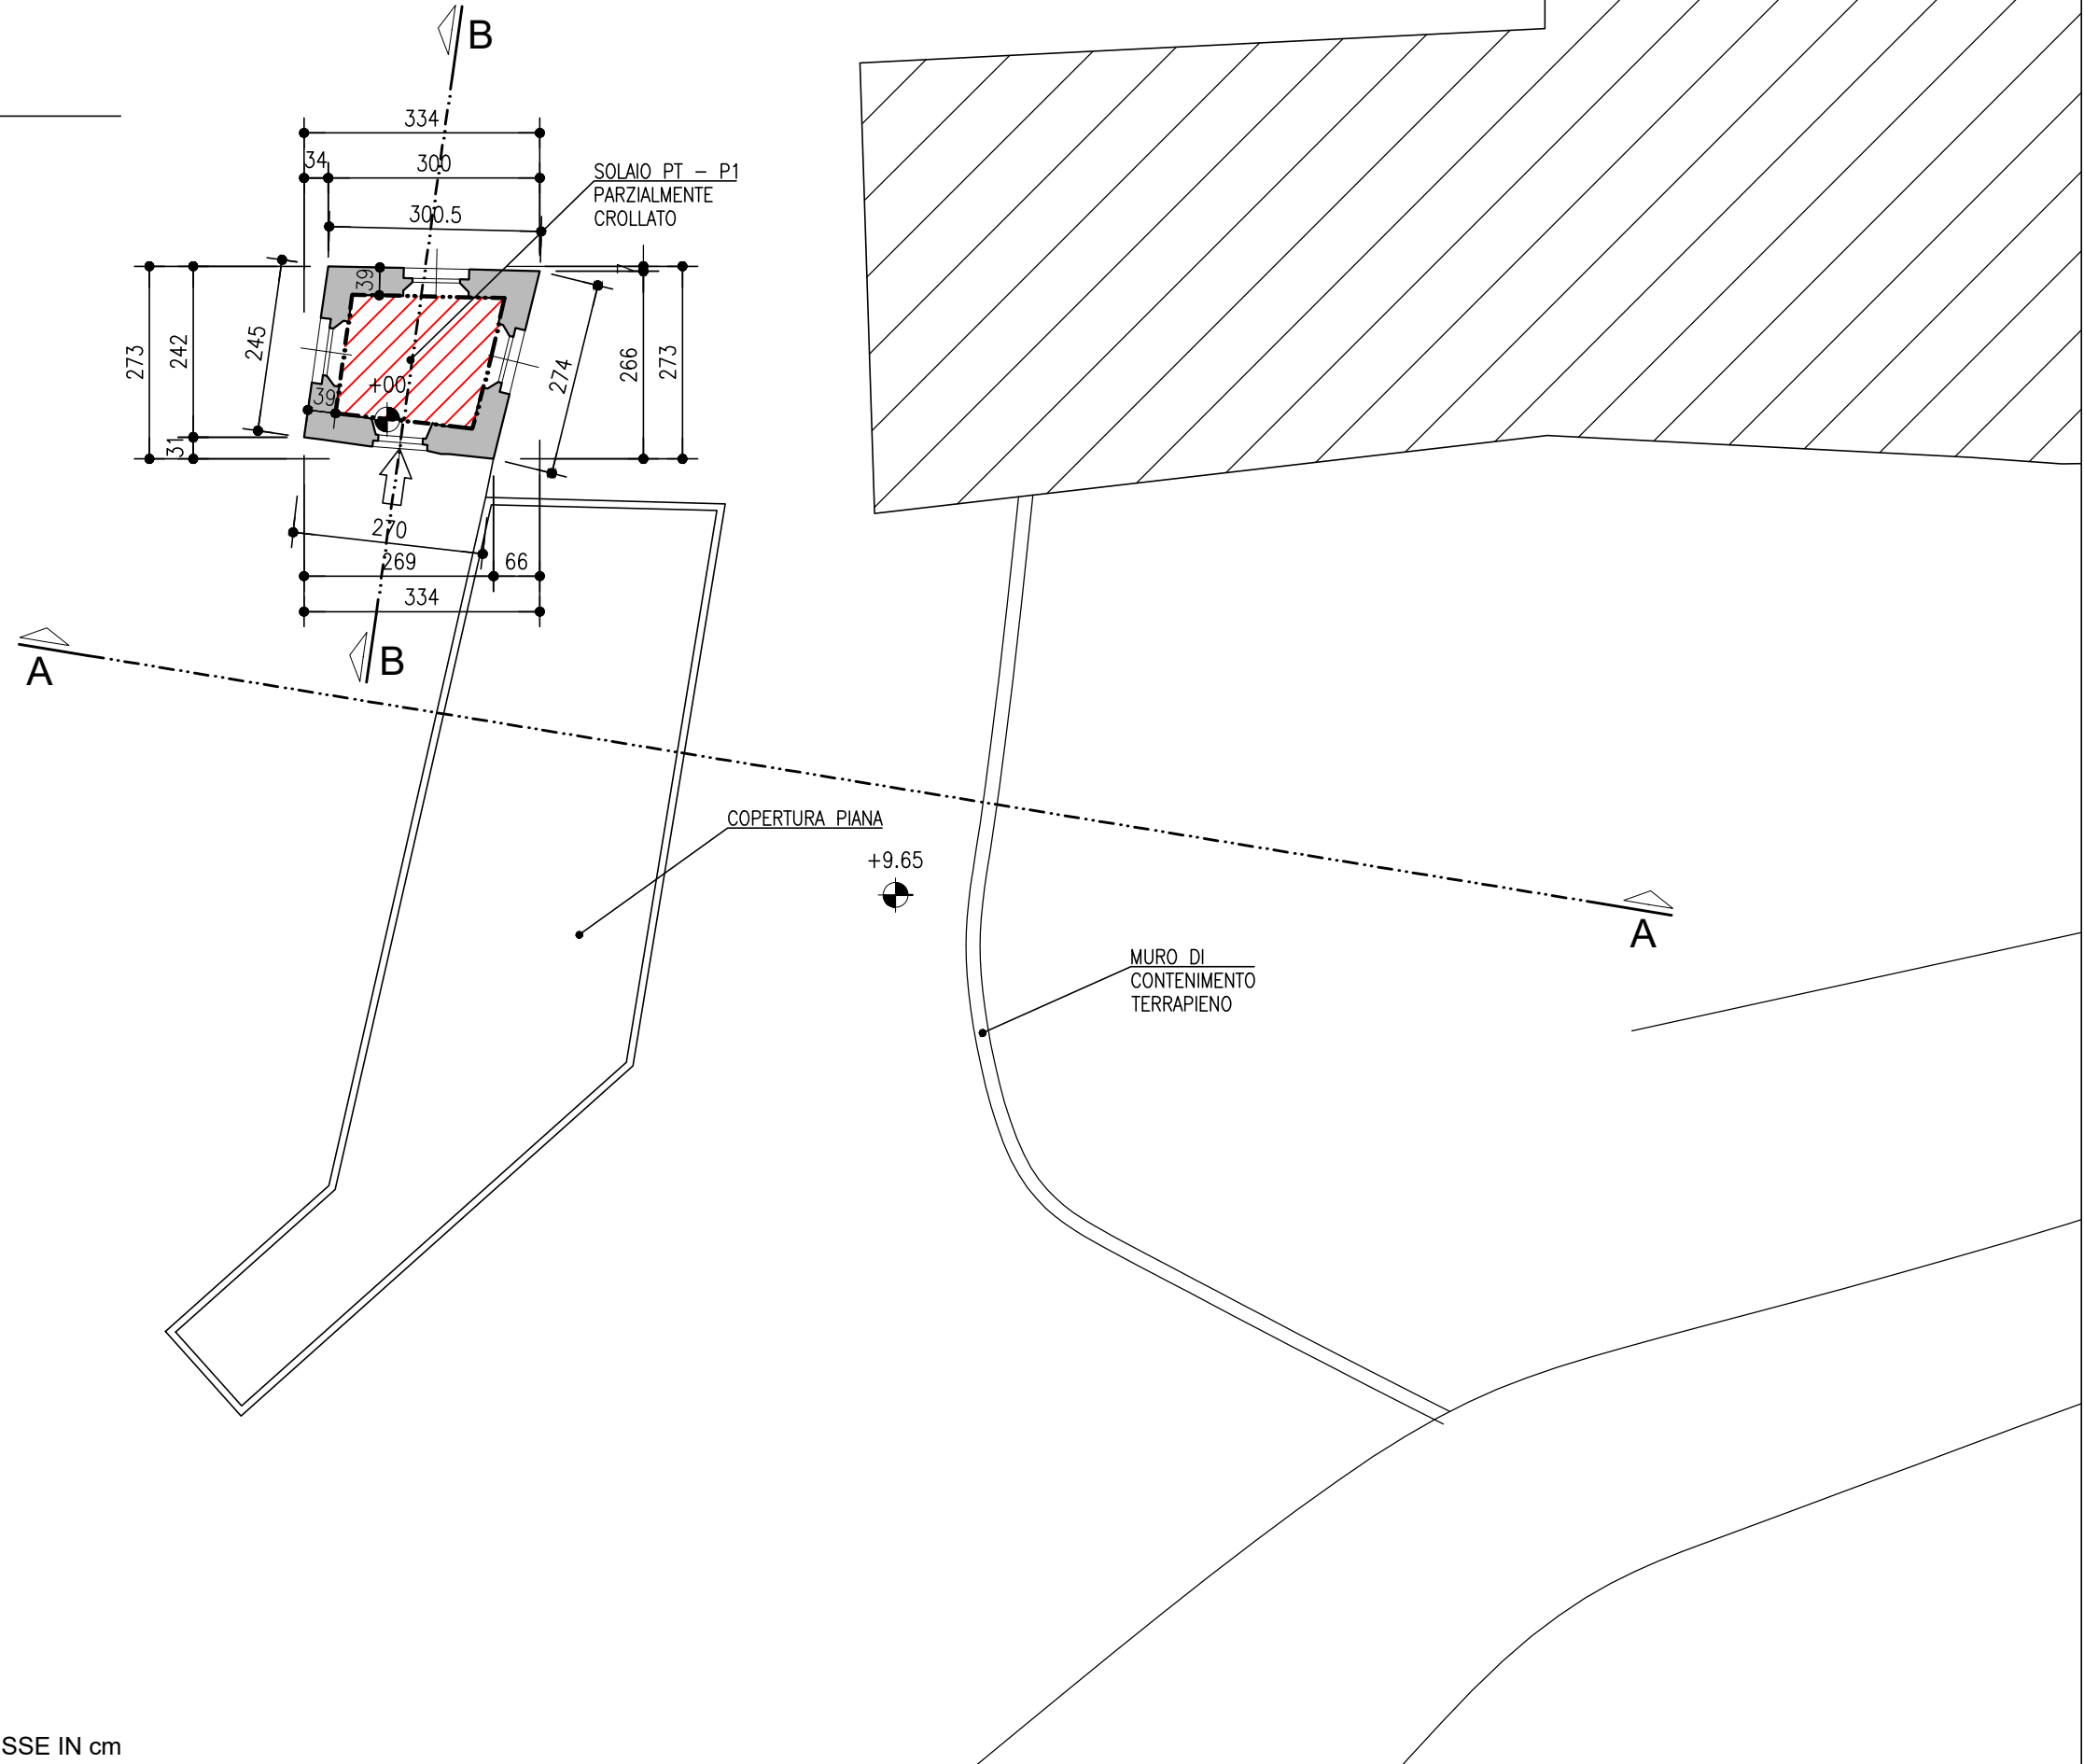

ZONE NON RILEVATE PER
INACCESSIBILITA'



SALVO SPECIFICHE INDICAZIONI LE QUOTE SONO ESPRESSE IN cm

PROSPETTO SUD



PROSPETTO SUD-OVEST



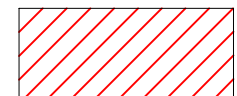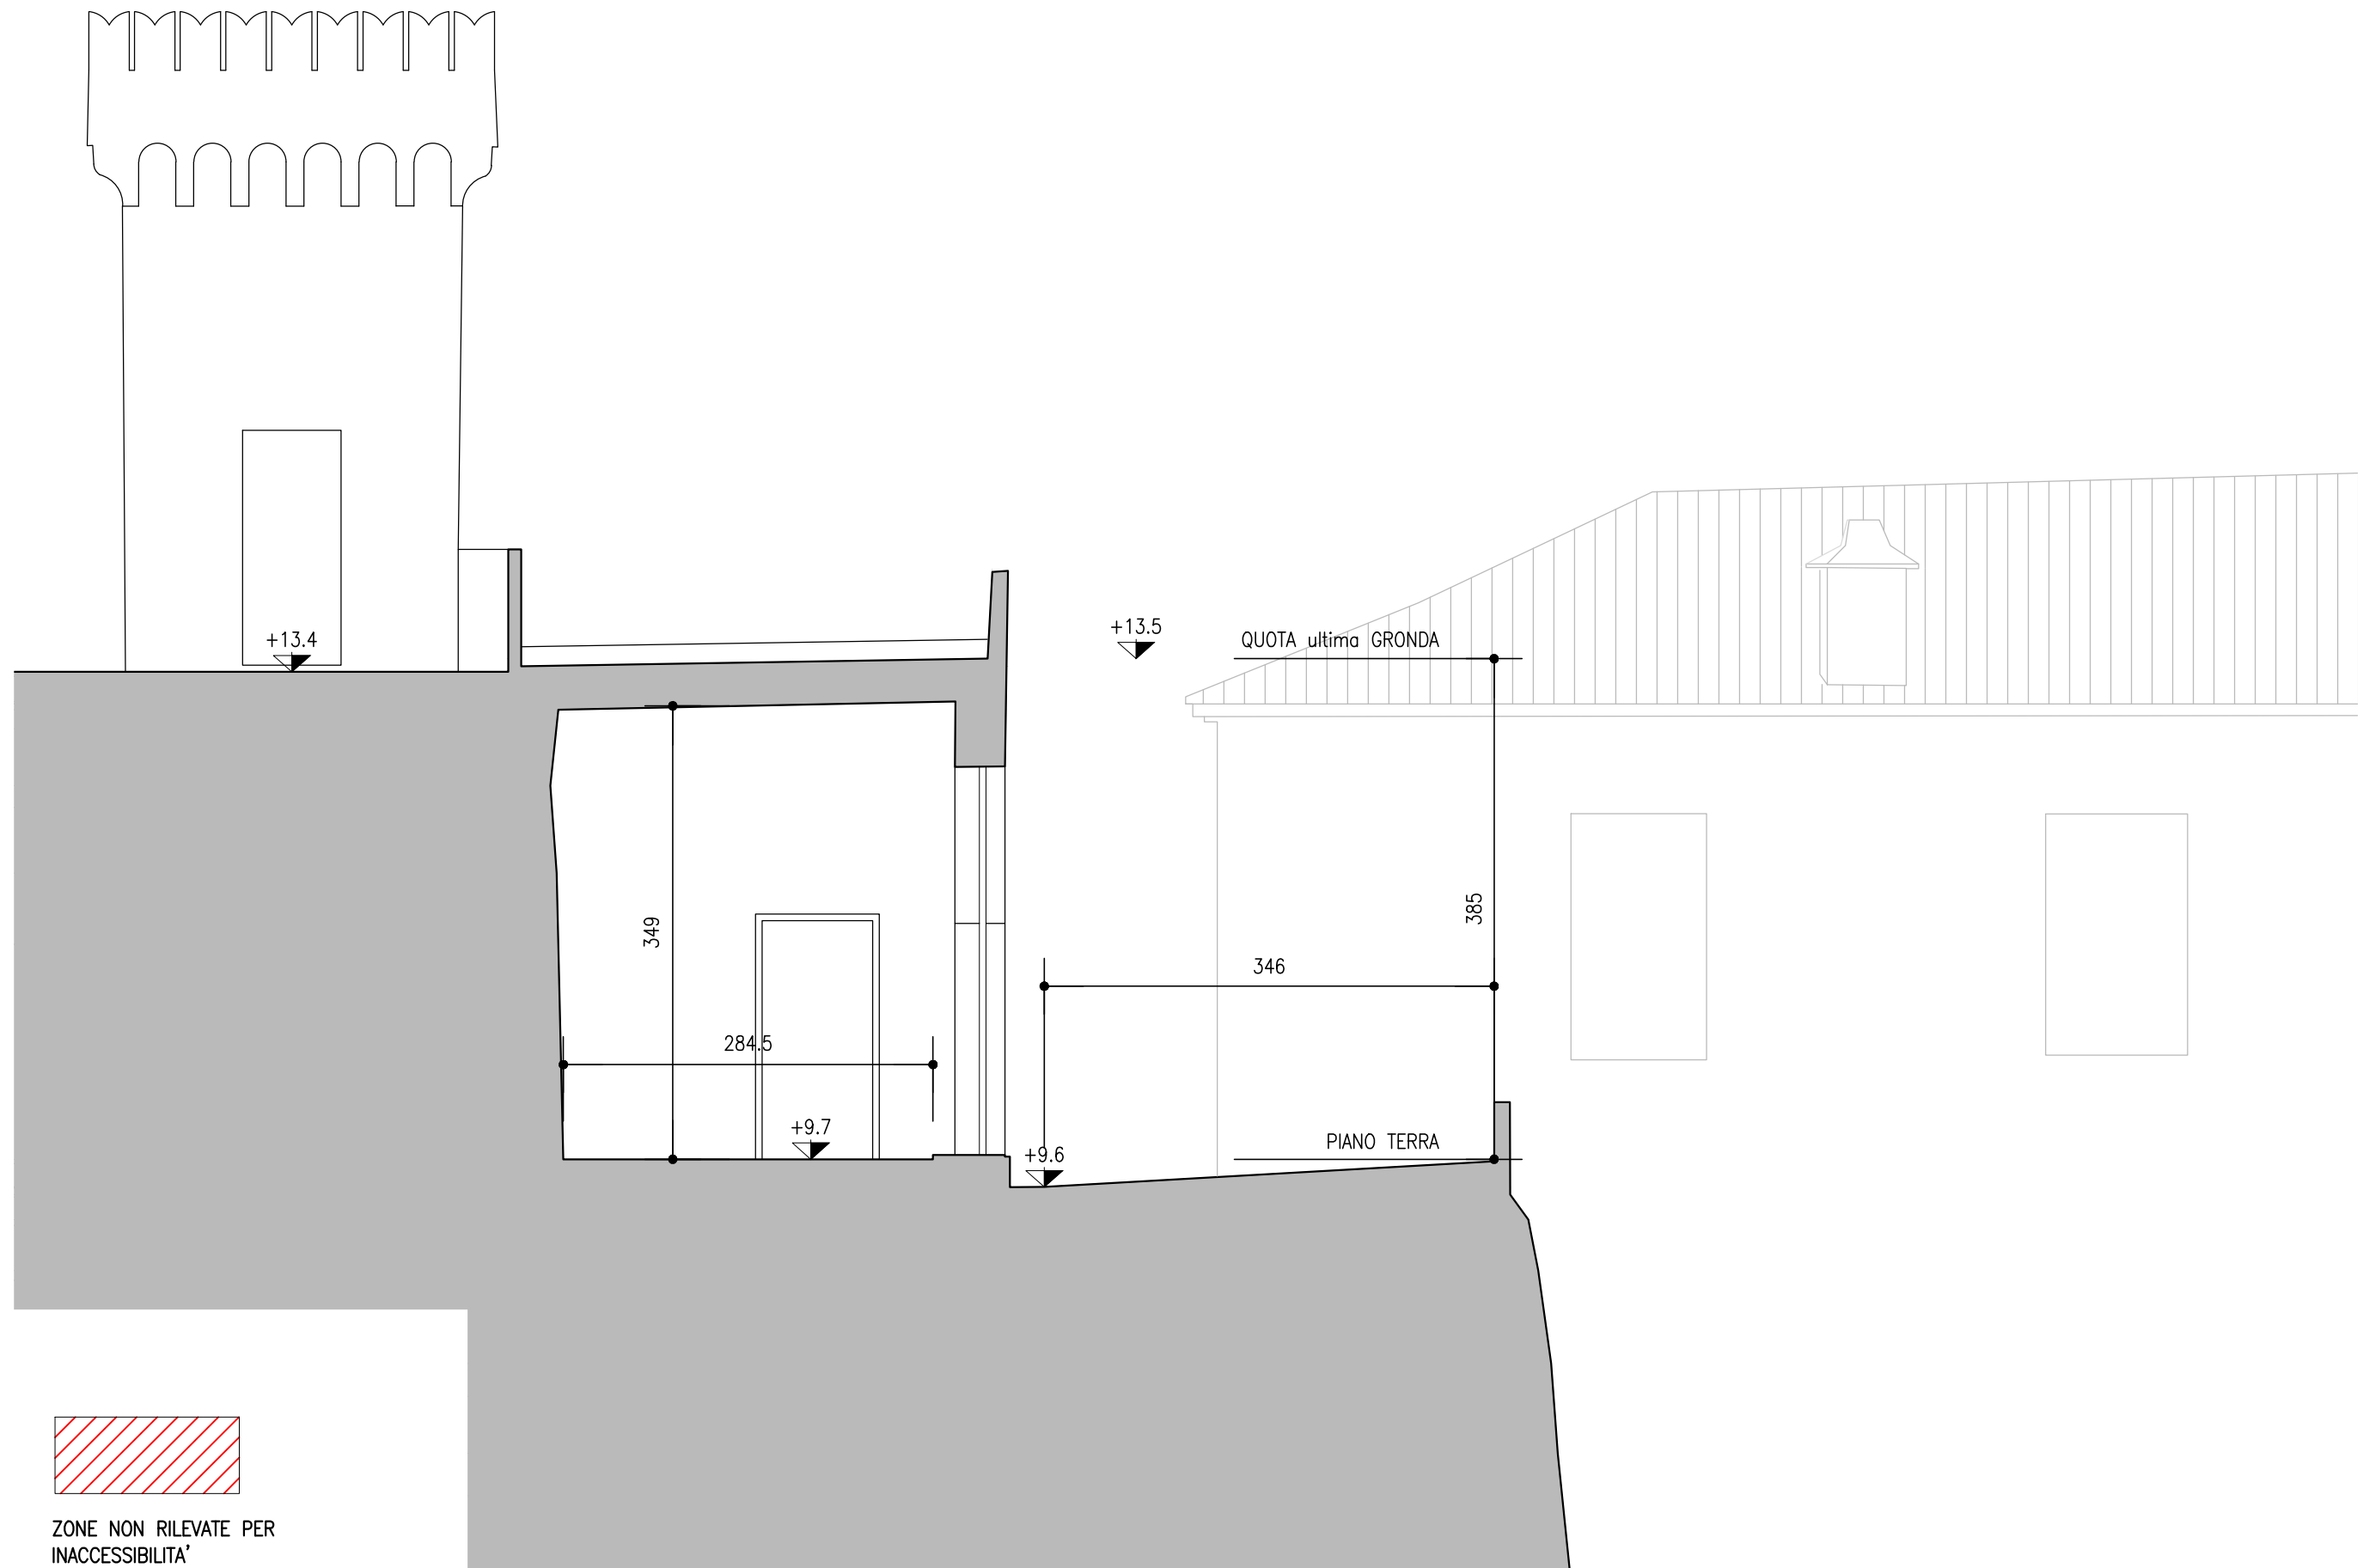


ZONE NON RILEVATE PER
INACCESSIBILITA'

SALVO SPECIFICHE INDICAZIONI LE QUOTE SONO ESPRESSE IN cm


TORRETTA
PROSPETTO NORD




TORRETTA
PROSPETTO OVEST

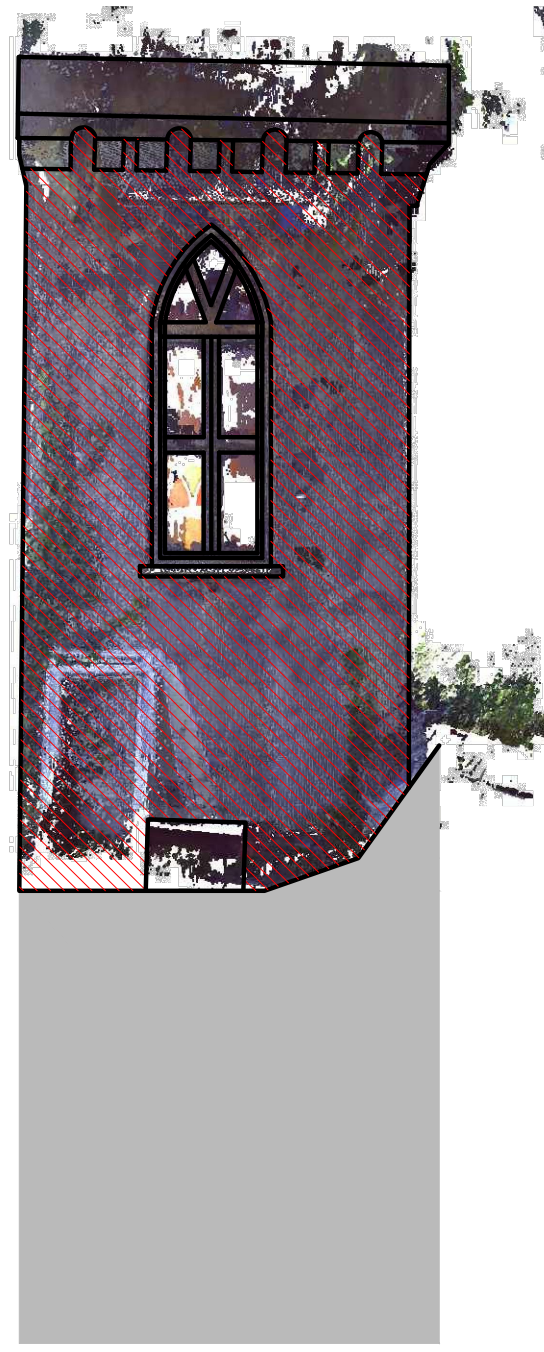



TORRETTA
PROSPETTO EST

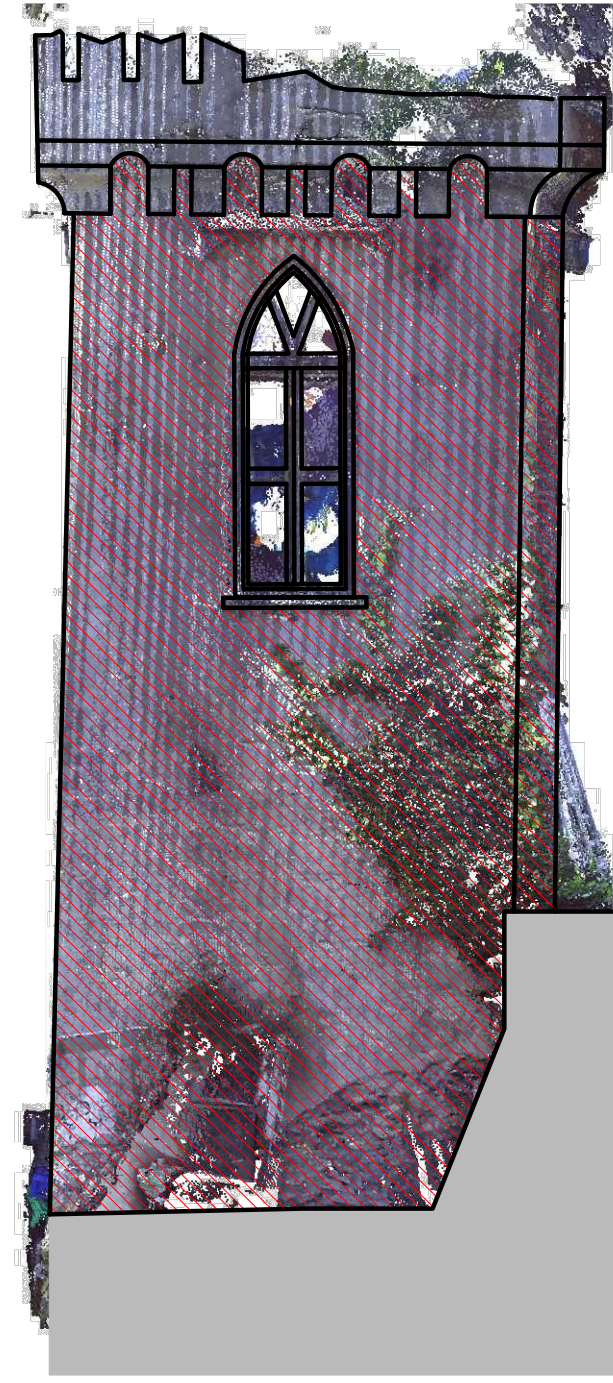

TORRETTA
PROSPETTO SUD

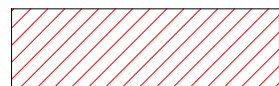

Aree non accessibili per rilievo

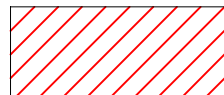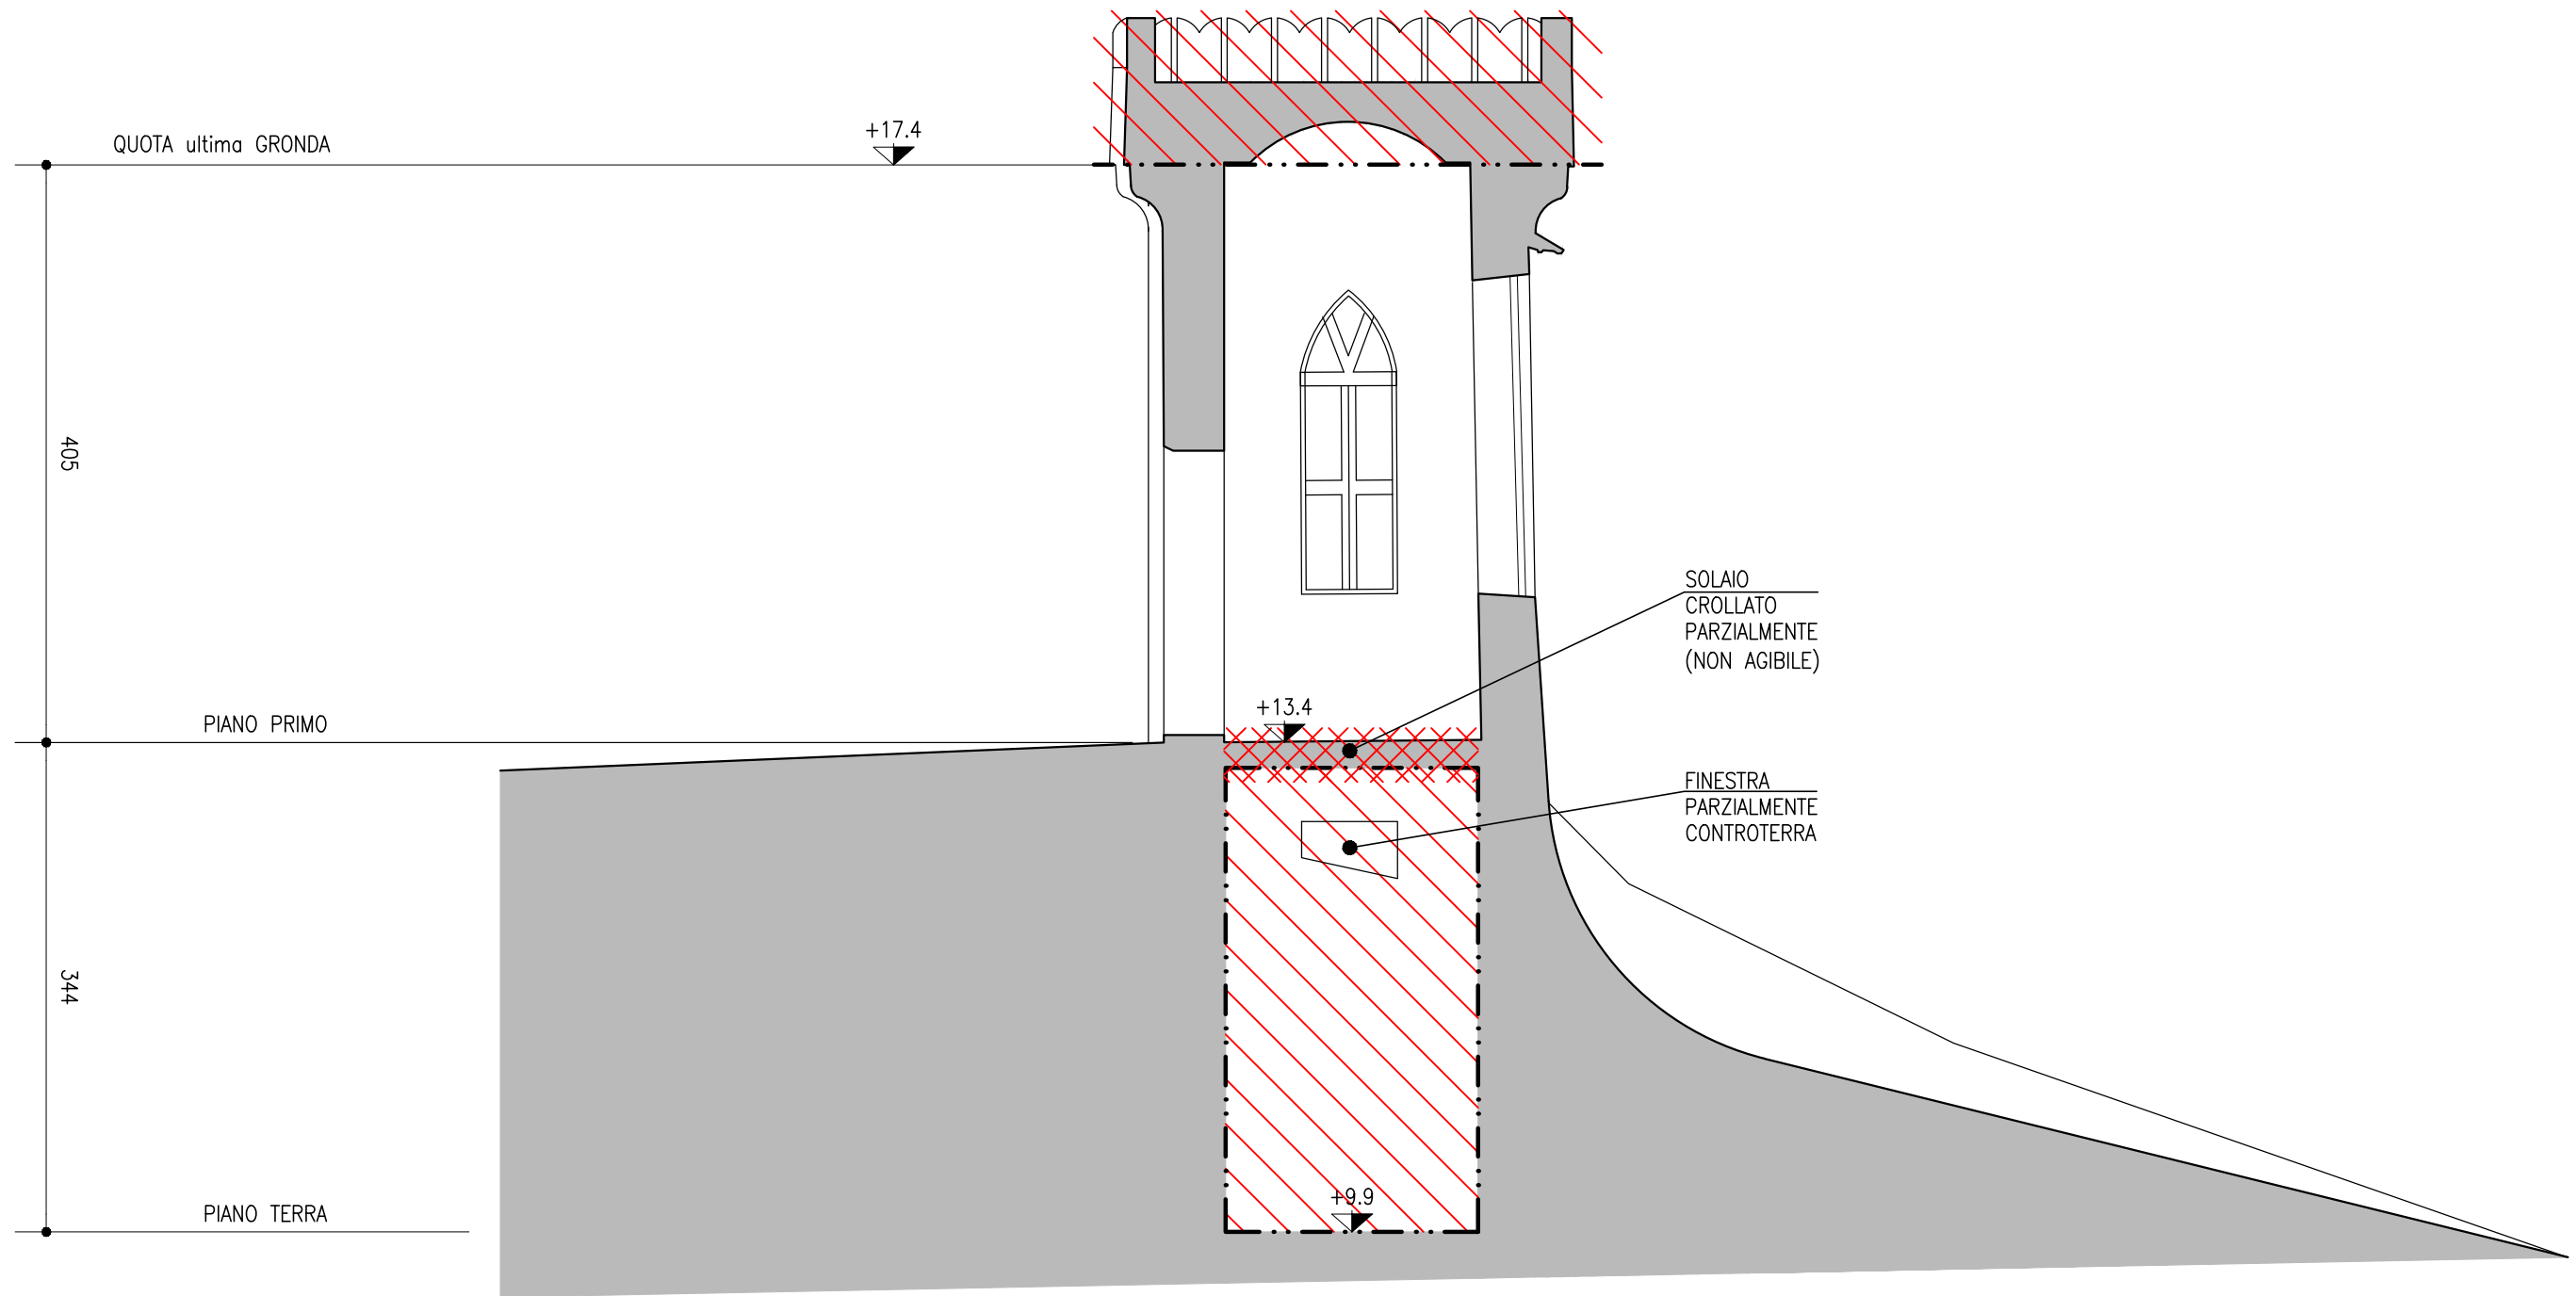

ZONE NON RILEVATE PER
INACCESSIBILITA'





ZONE SOGGETTE A DEMOLIZIONE

SALVO SPECIFICHE INDICAZIONI LE QUOTE SONO ESPRESSE IN cm

PIANTA PIANO TERRA

PIANTA PIANO PRIMO

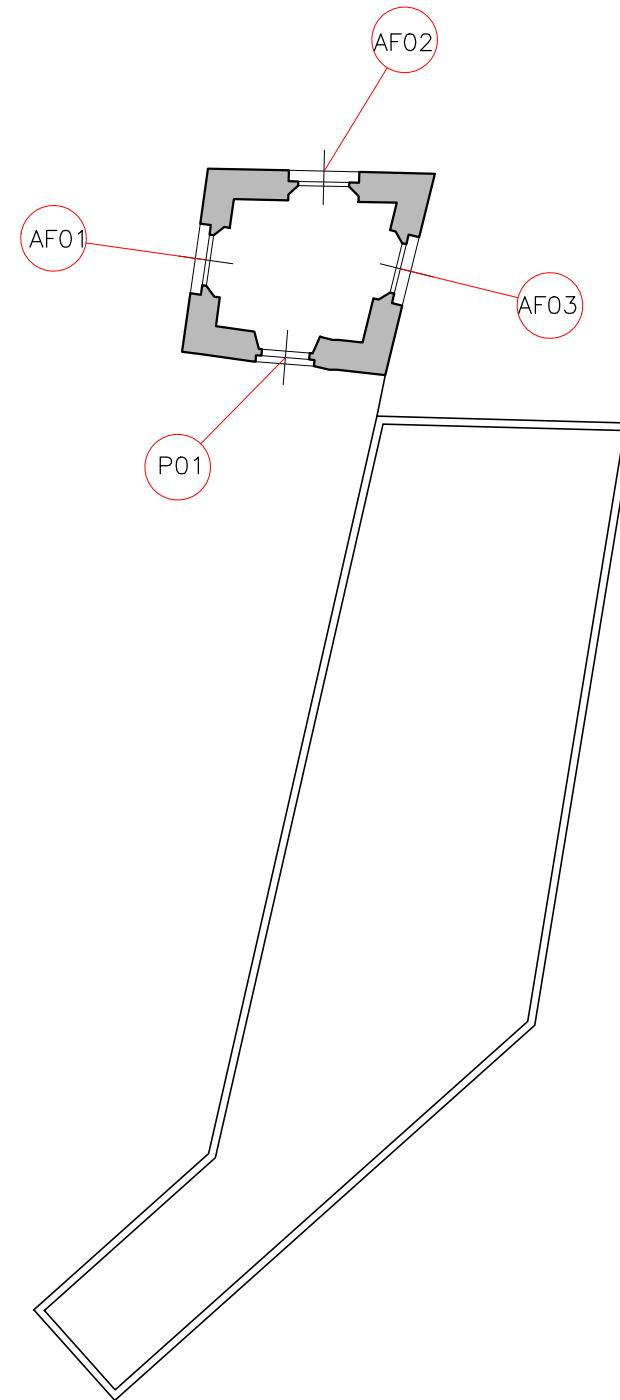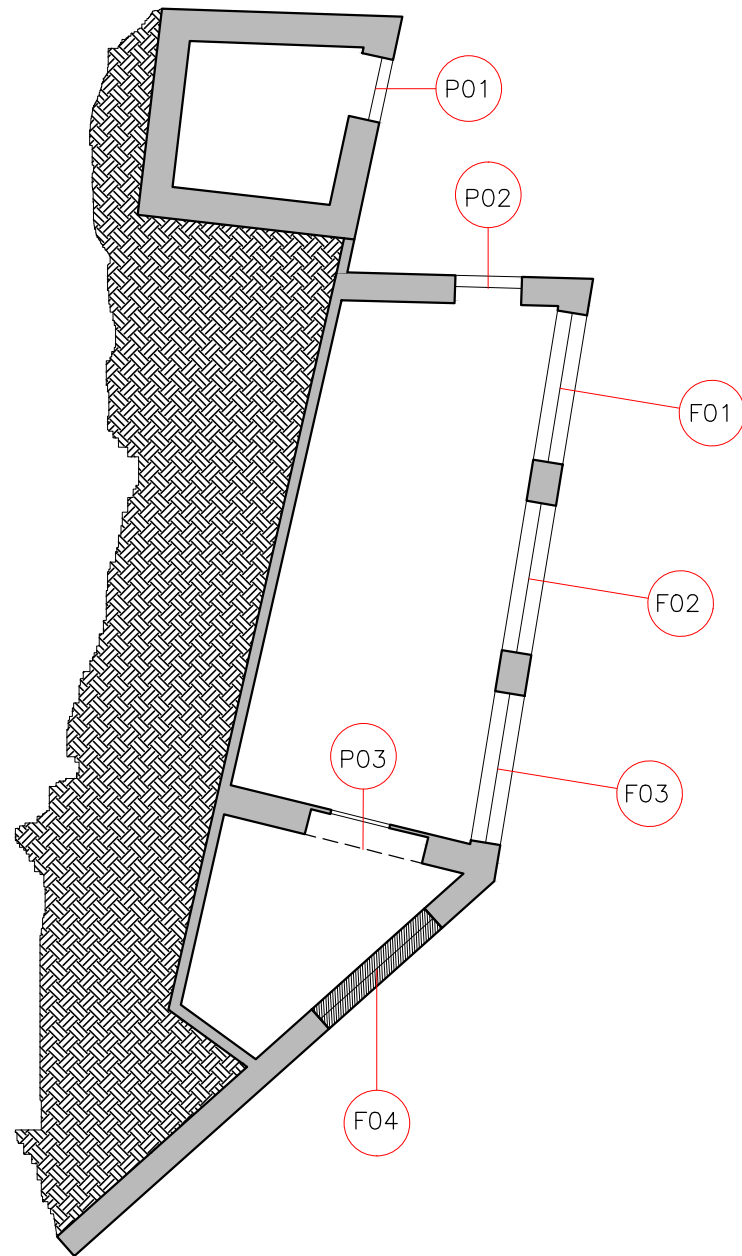

Planimetria

SERRA e TORRETTA- Piano Terra

SERRA e TORRETTA- Piano Terra
SERRA e TORRETTA- Piano Terra
SERRA e TORRETTA- Piano Terra
SERRA e TORRETTA- Piano Terra
SERRA e TORRETTA- Piano Terra
SERRA e TORRETTA- Piano Terra
SERRA e TORRETTA- Piano Terra

SERRA e TORRETTA- Piano Primo

SERRA e TORRETTA- Piano Primo
SERRA e TORRETTA- Piano Primo
SERRA e TORRETTA- Piano Primo
SERRA e TORRETTA- Piano Primo

Codice	Numero	Dimensione [cm]			
		b (L)	x	h (H)	Sp. Muro
A	01	200	x	310	40
A	02	200	x	310	40
A	03	200	x	310	40
A	04	200	x	310	40
P	01	85	x	218	40
P	02	87	x	190	40
P	03	160	x	223	40
AF	01	90	x	226	40
AF	02	90	x	226	40
AF	03	90	x	226	40
P	01	77	x	200	40